


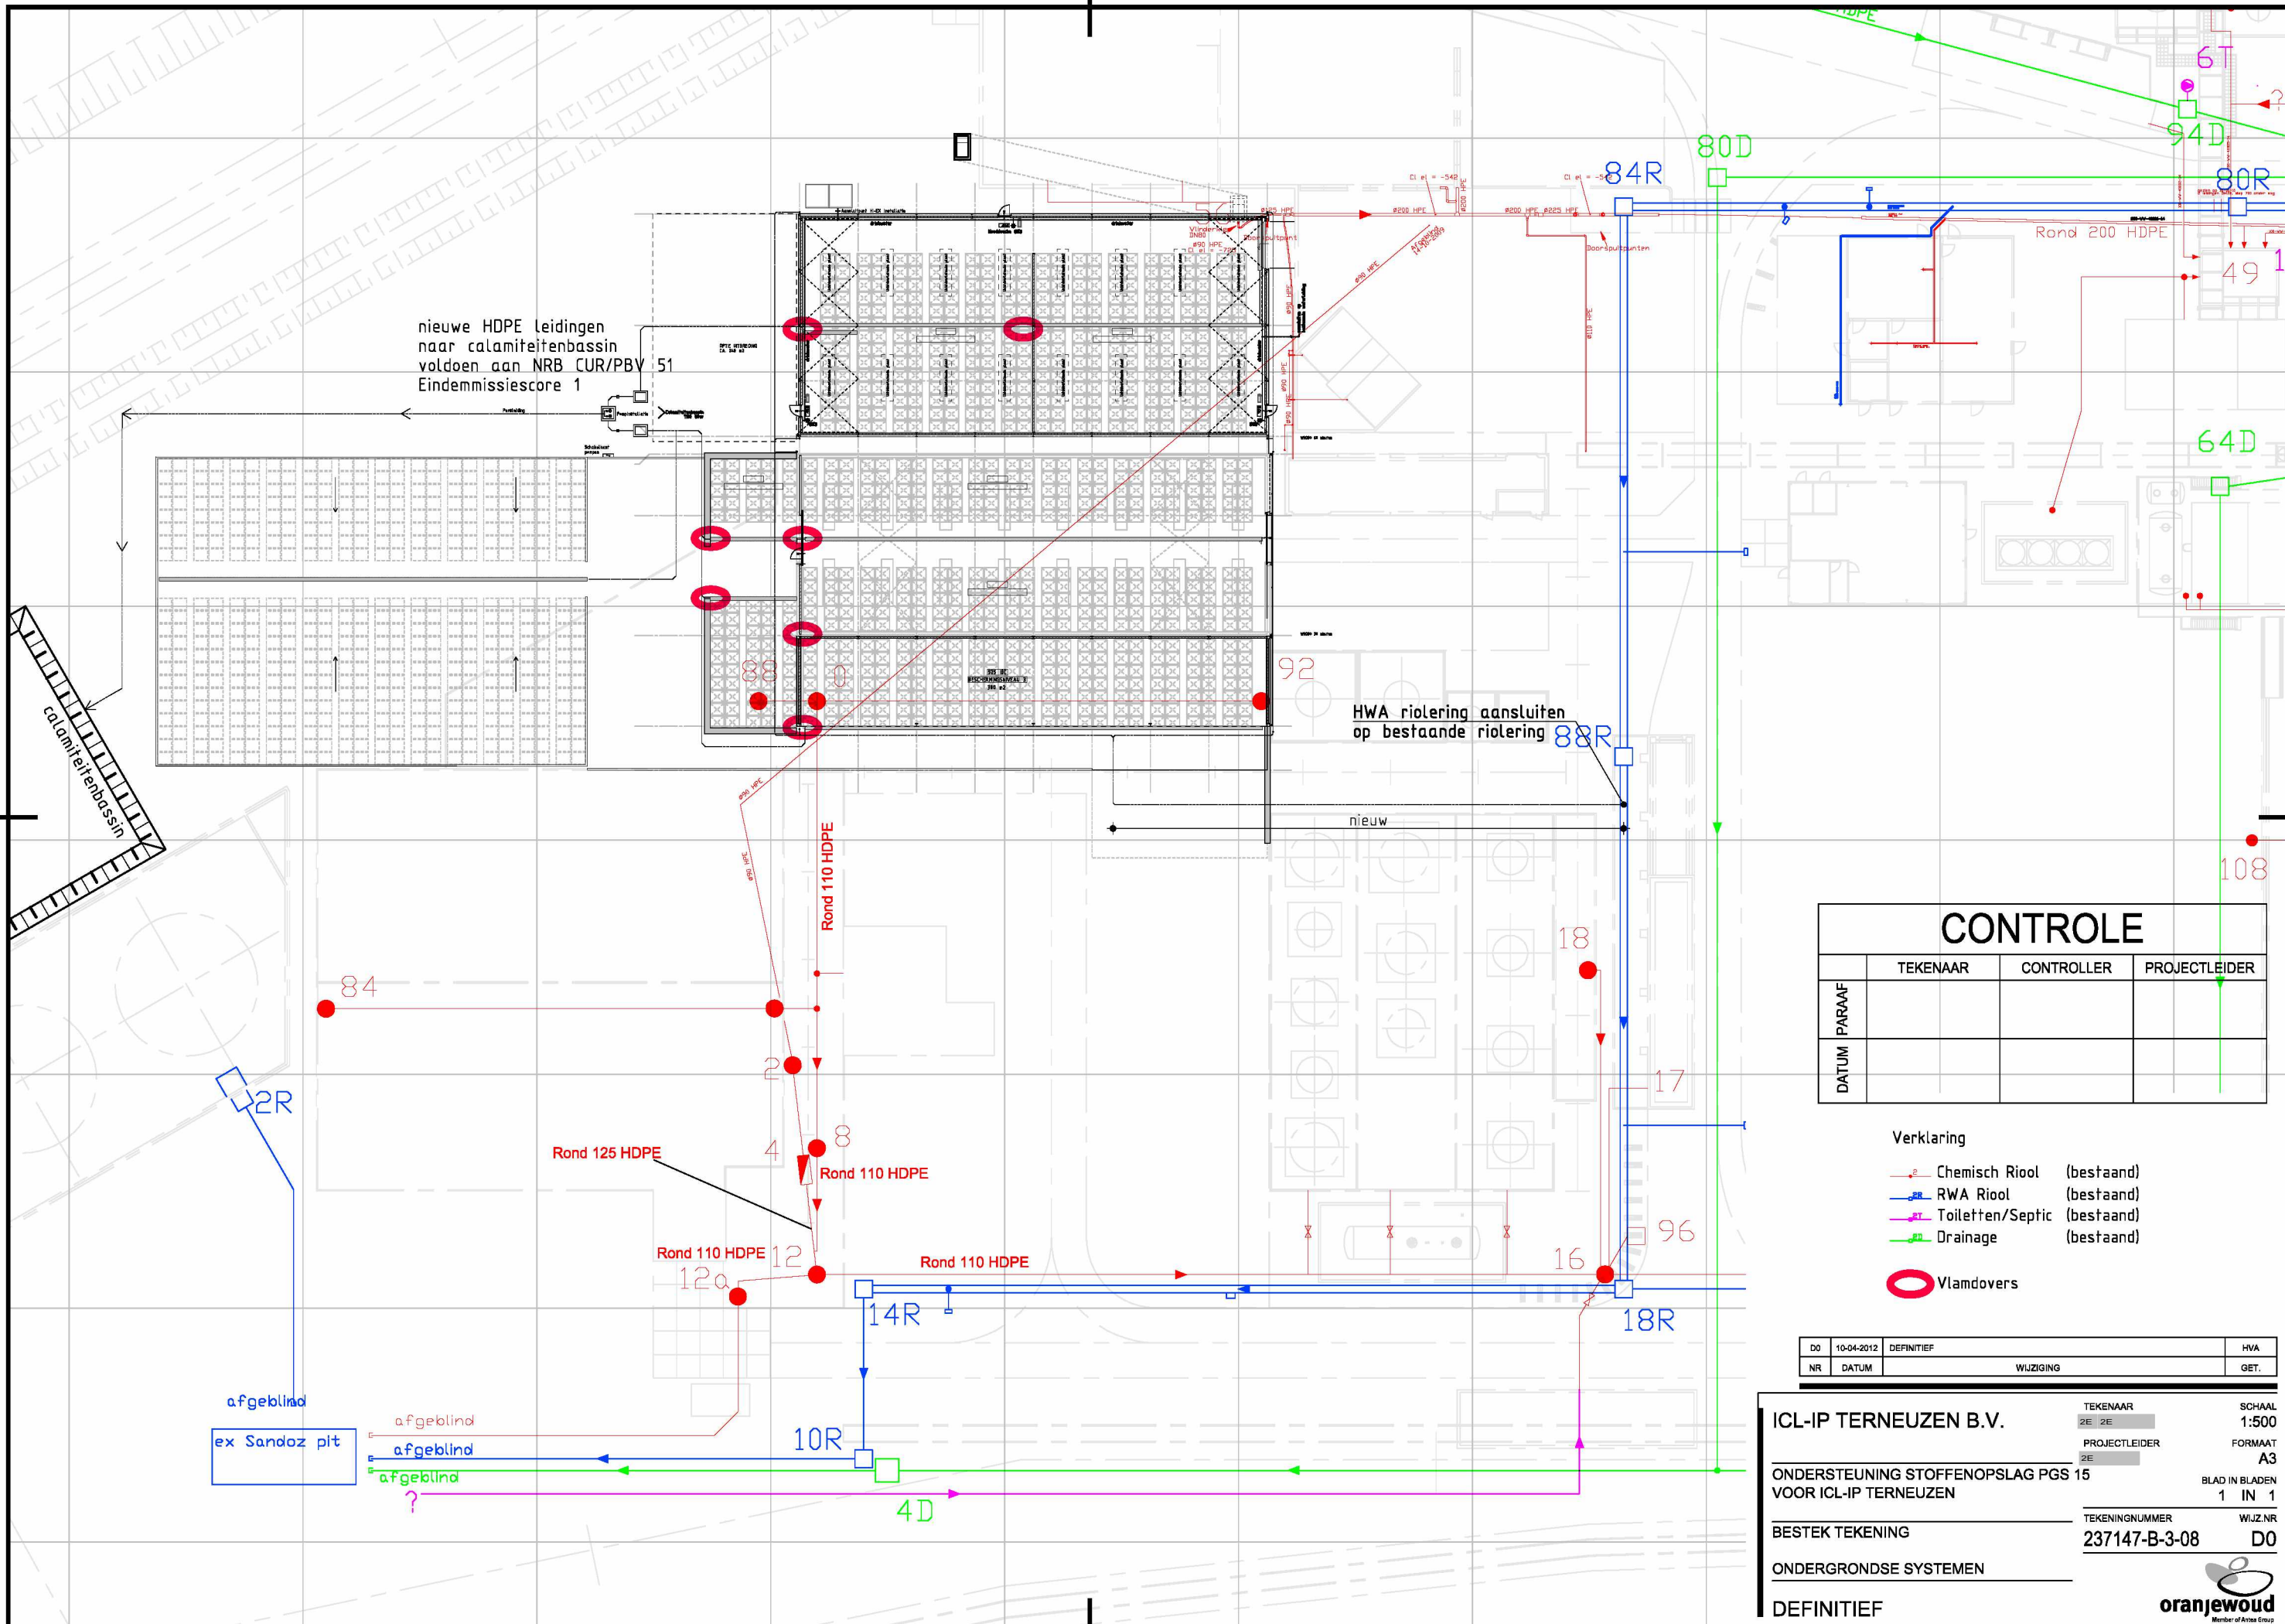

CONTROLLE			
	TEKENAAR	CONTROLLER	PROJECTLEIDER
PARAAF			
DATUM			

- Verklaring
- Chemisch Riool (bestaand)
 - RWA Riool (bestaand)
 - Toiletten/Septic (bestaand)
 - Drainage (bestaand)
 - Vlamdovers

DO	10-04-2012	DEFINITIEF	HVA
NR	DATUM	WIJZIGING	GET.

ICL-IP TERNEUZEN B.V.

ONDERSTEUNING STOFFENOPSLAG PGS 15
VOOR ICL-IP TERNEUZEN

BESTEK TEKENING

ONDERGRONDSE SYSTEMEN

DEFINITIEF

TEKENAAR
2E 2E

PROJECTLEIDER
2E

TEKENINGNUMMER
237147-B-3-08

WIJZ.NR
D0

SCHAAL
1:500

FORMAAT
A3

BLAD IN BLADEN
1 IN 1

oranjewoud

Member of Arco Group