


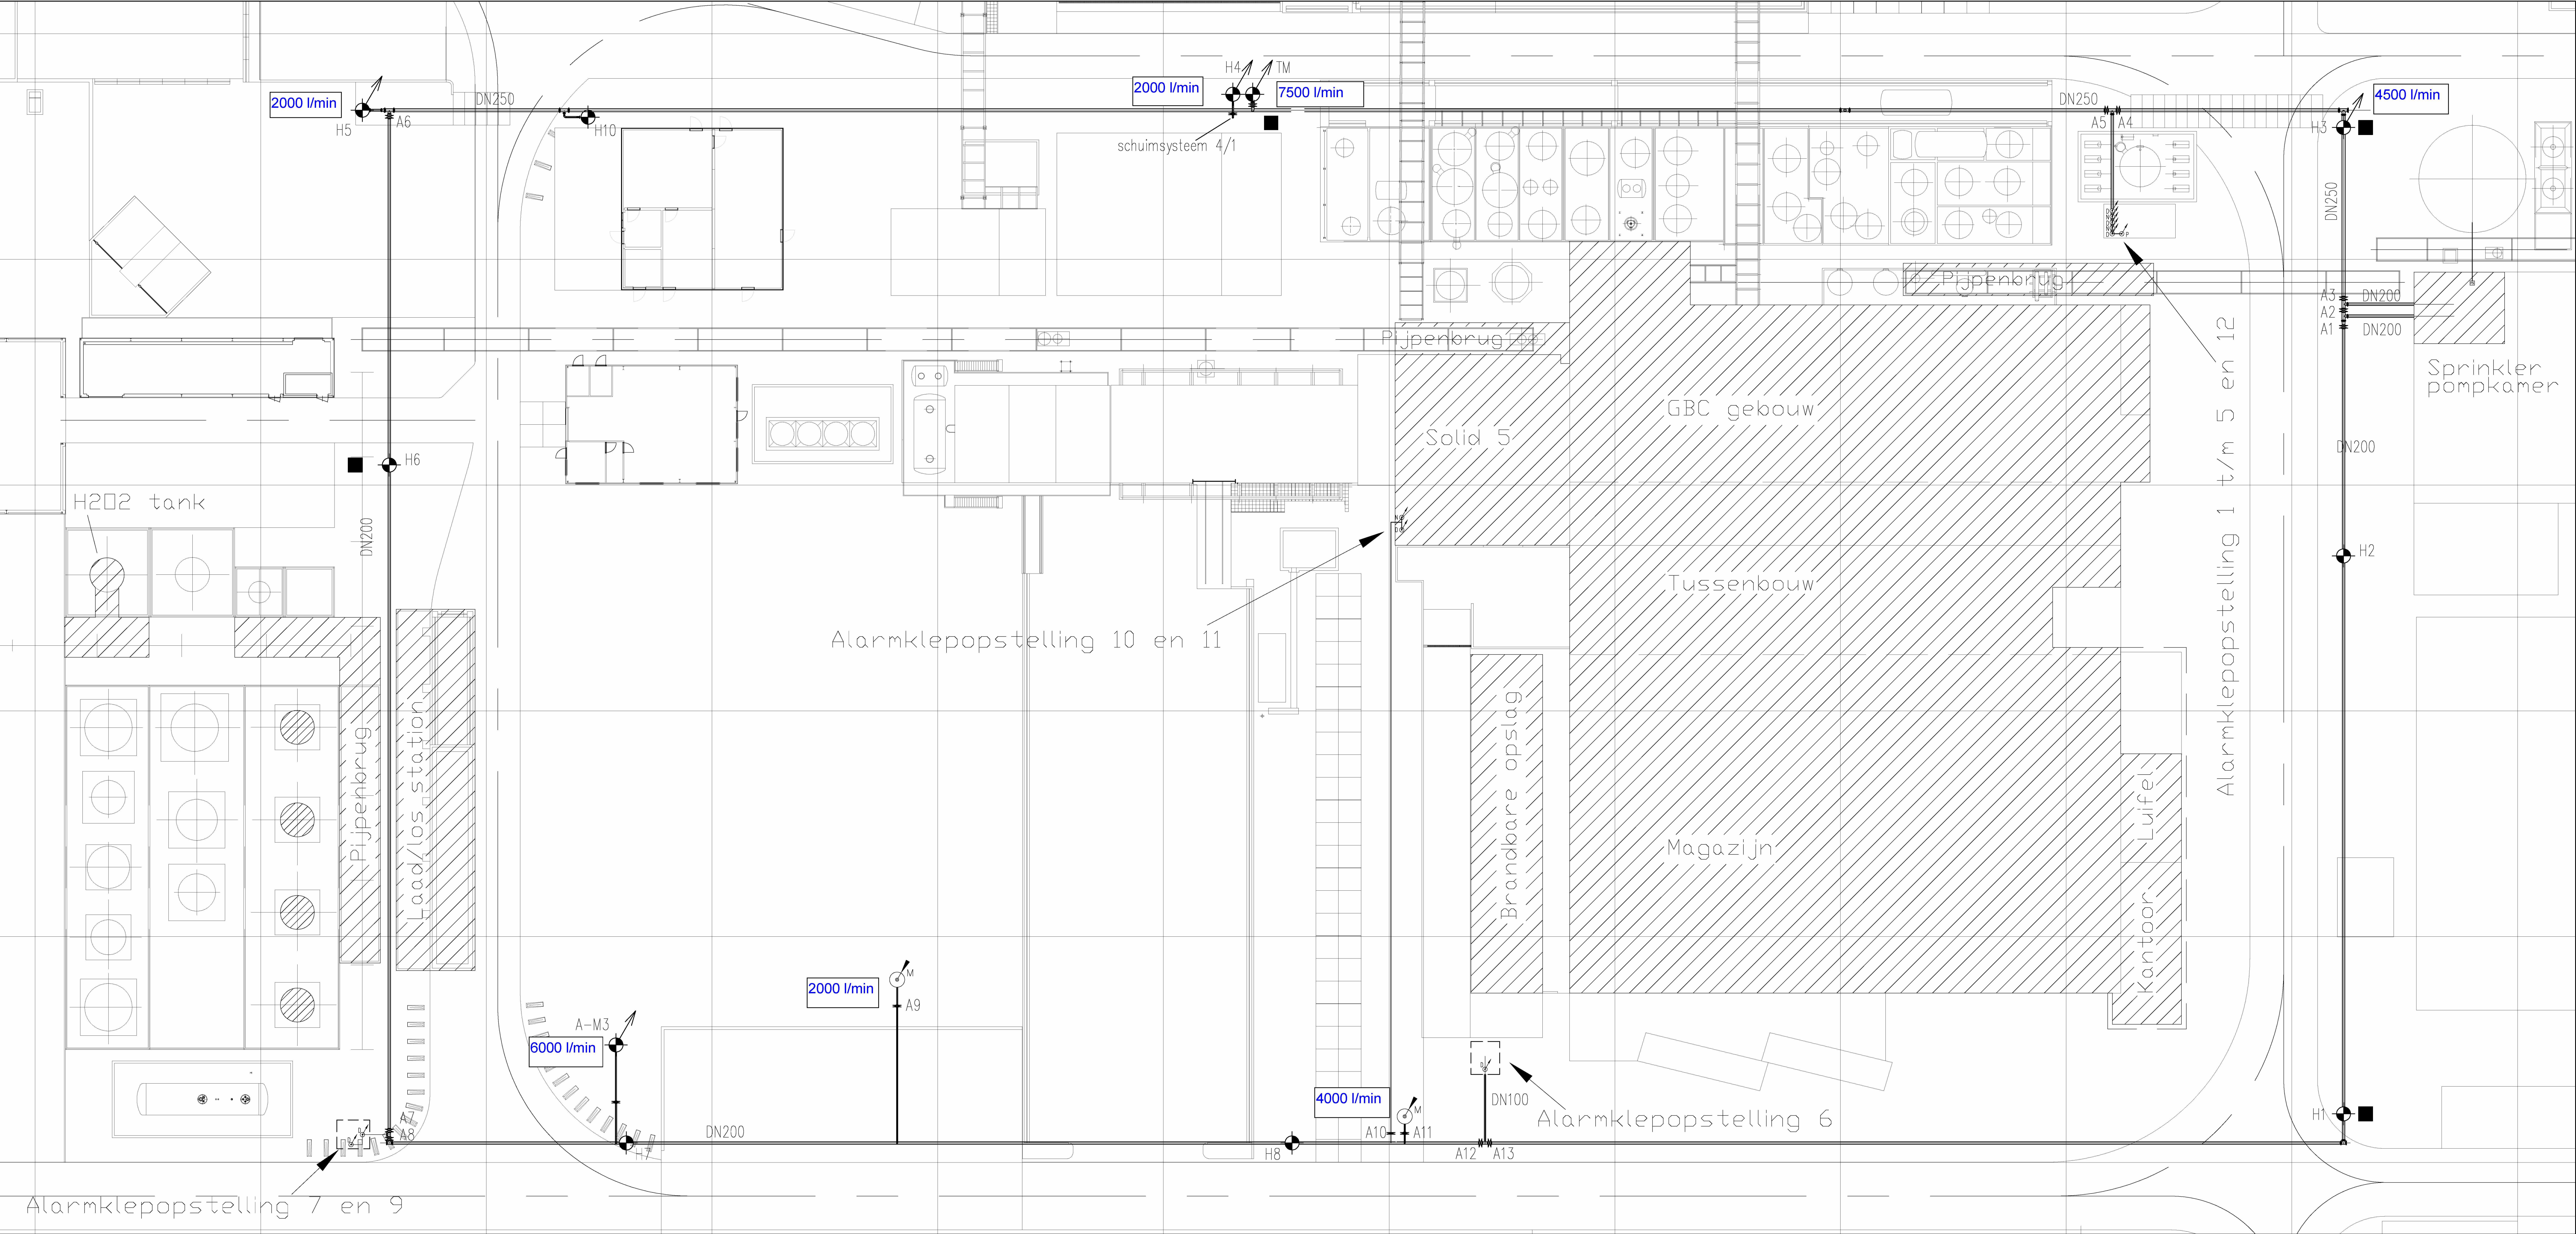

Alarmklepopstelling
1 t/m 5 en 12


Alarmklepopstelling
6

Alarmklepopstelling
7 en 9

Alarmklepopstelling
10 en 11

STATUS INSTALLATION		STATUS DRAWING		ENG. :													TITLE: Brandblussysteem		 ICL Industrial P R O D U C T S	ICL-IP TERNEUZEN BV P.O. box 318 4530 AH Terneuzen The Netherlands Trade register Zeeland: 21011809 www.iclip-terneuzen.nl Tel:		
				SCALE : 1:500 (1:100)												Hydrantennet, sprinklerinstallatie						
Not existing ☐		For engineering ☐		DRAWN																		
Under construction ☐		For construction ☐		CHKD. :																		
Operative ☐		As built ☐		DATE : 11-02-11		REV.	DATE	DESCRIPTION				DRAWN	CHECKED	REV.	DATE	DESCRIPTION				DRAWN	CHECKED	DWG Nr.:03-01-22-0002-000REV. Nr.: 00

Z:\K:\Projecten\Engineering\Aqua 2015\Projectleider Nick\Studie ICLDRAWINGS\AS-PLANNEN\34444-001.dwg 24 februari 2015 9:25:46 (Koen De Smet)

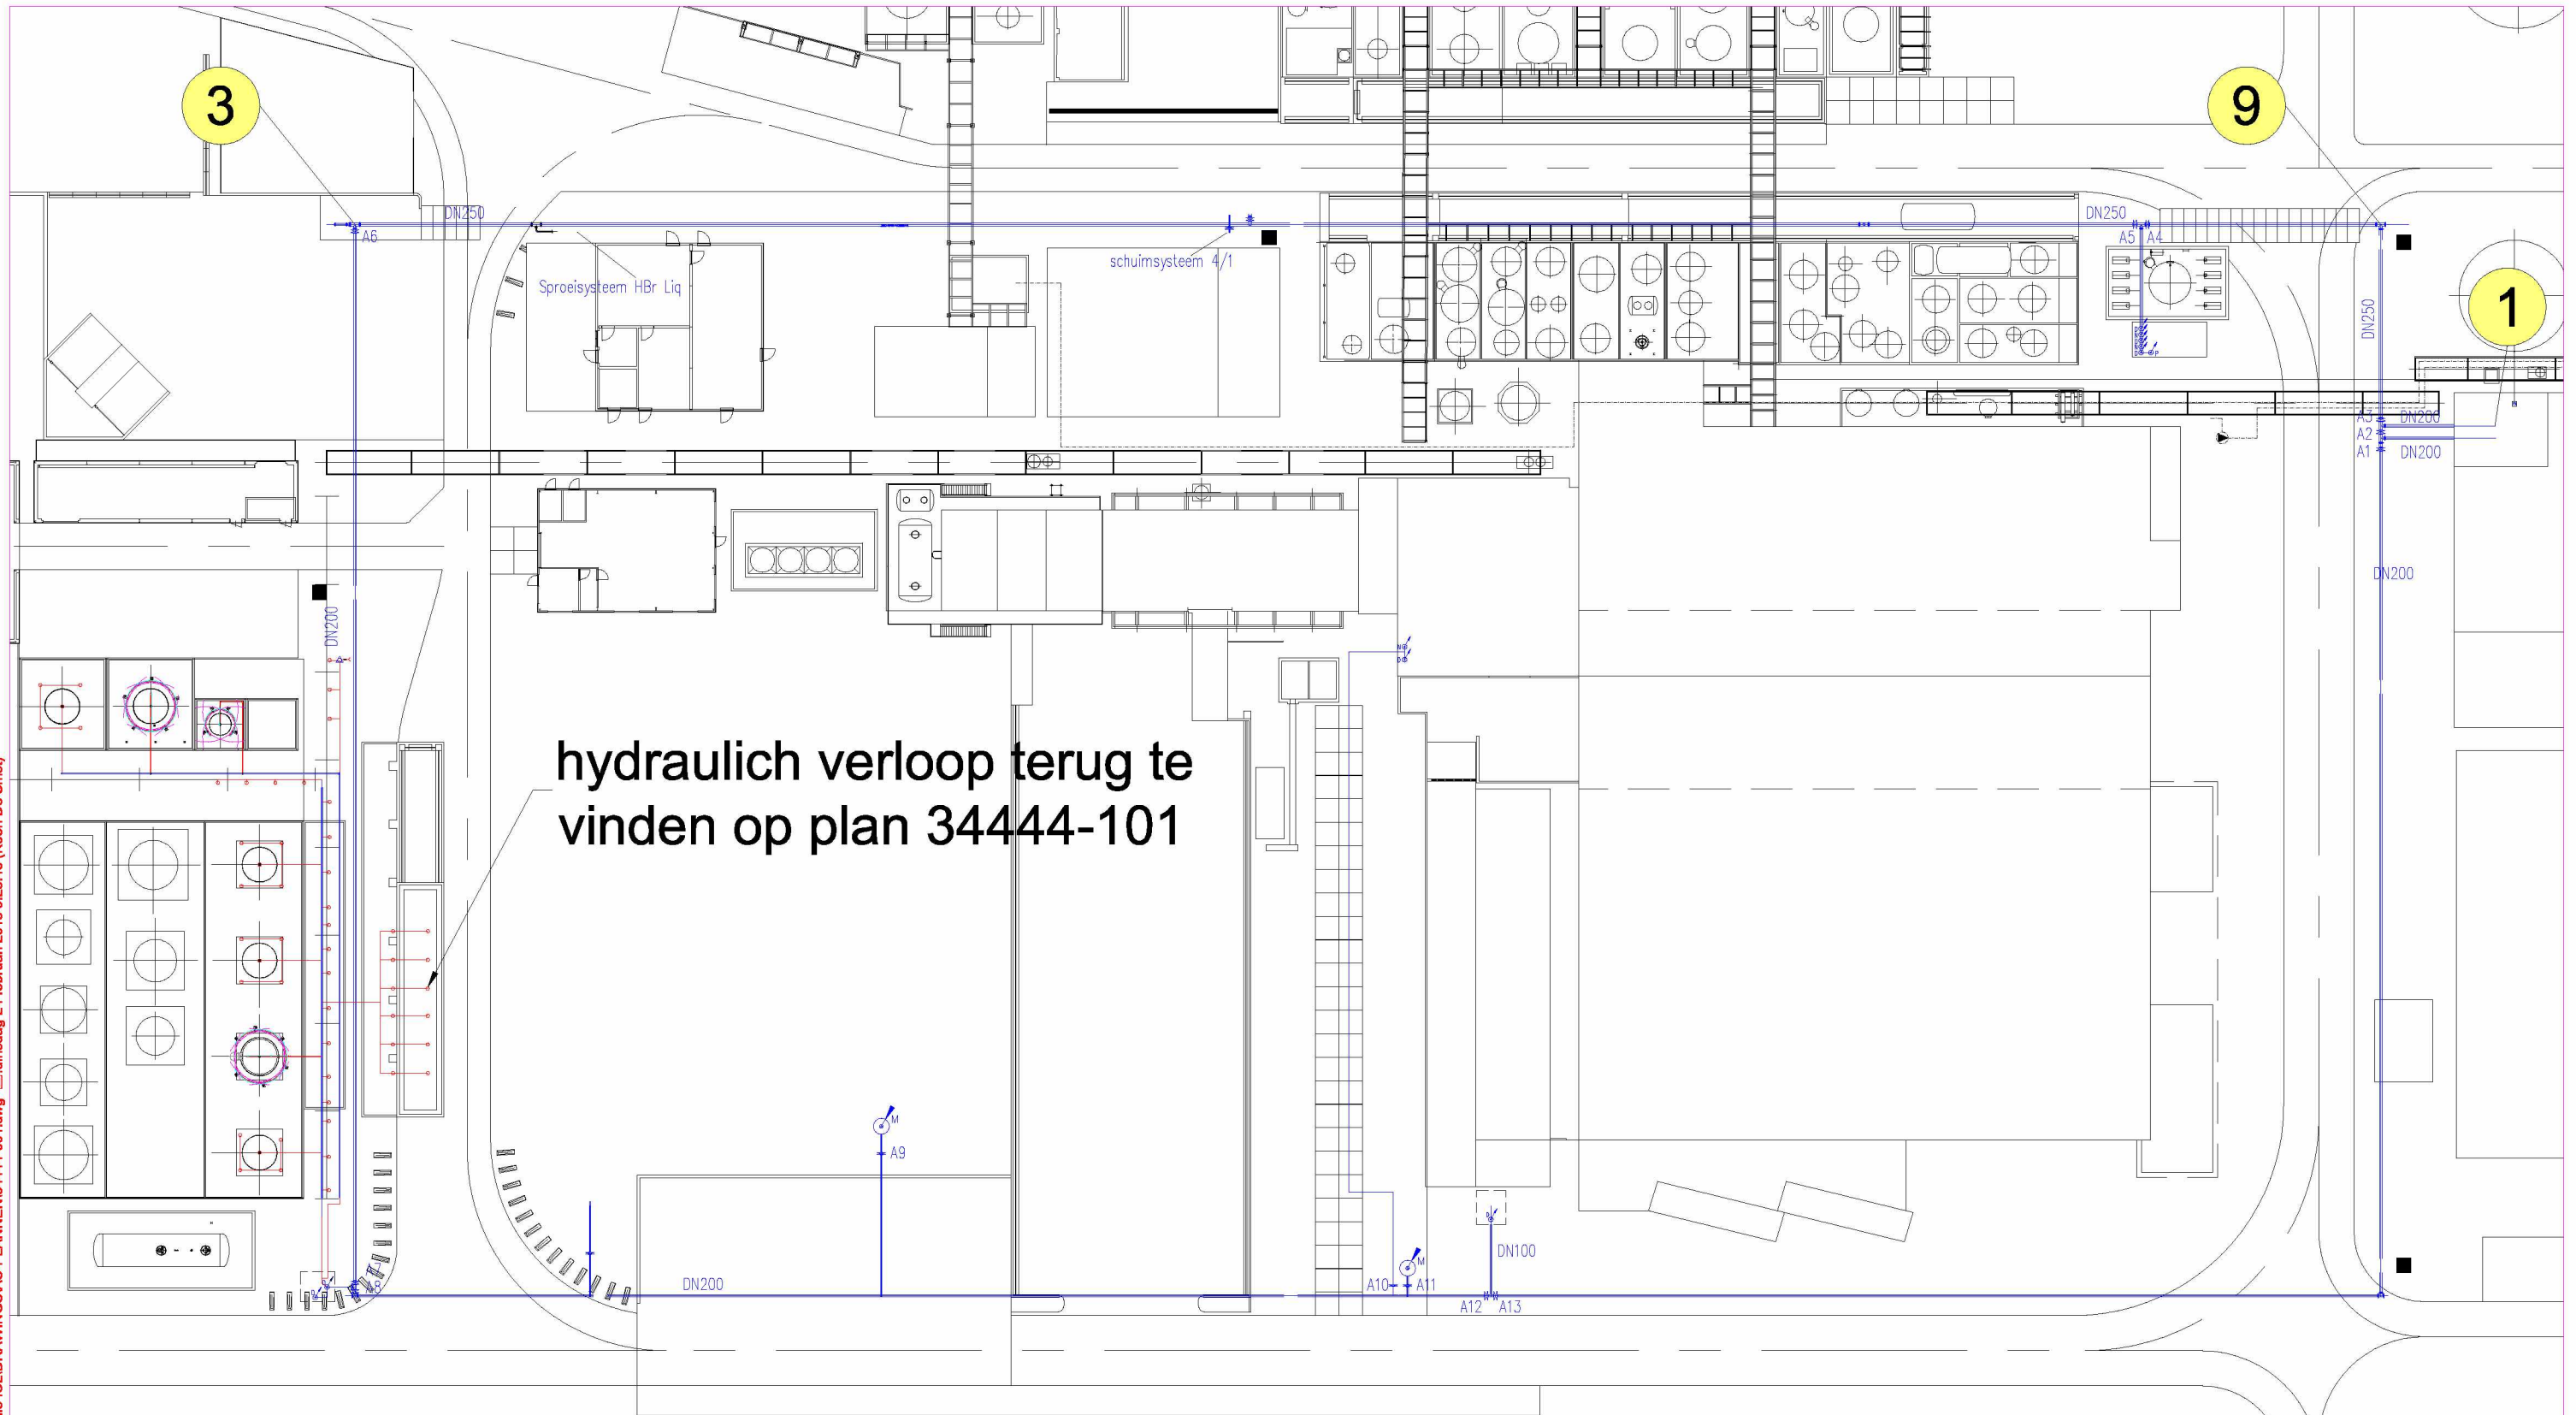

B.	24/02/2015	Hydraulische punten	KDS
A.	16/02/2015	Ondergrond intekenen	KDS
IND.	DATUM	WIJZIGING	TEK.

DOSSIER:

34444

NAGEZIEN :

2E

TEK.:

2E

PL.:

2E

ICL-TERNEUZEN
Hydraulische punten ondergrond

FASE :

UITVOERING :

PLAN Nr:

34444-102

SCHAAL: N.V.T.

DATUM: 16/02/2015