


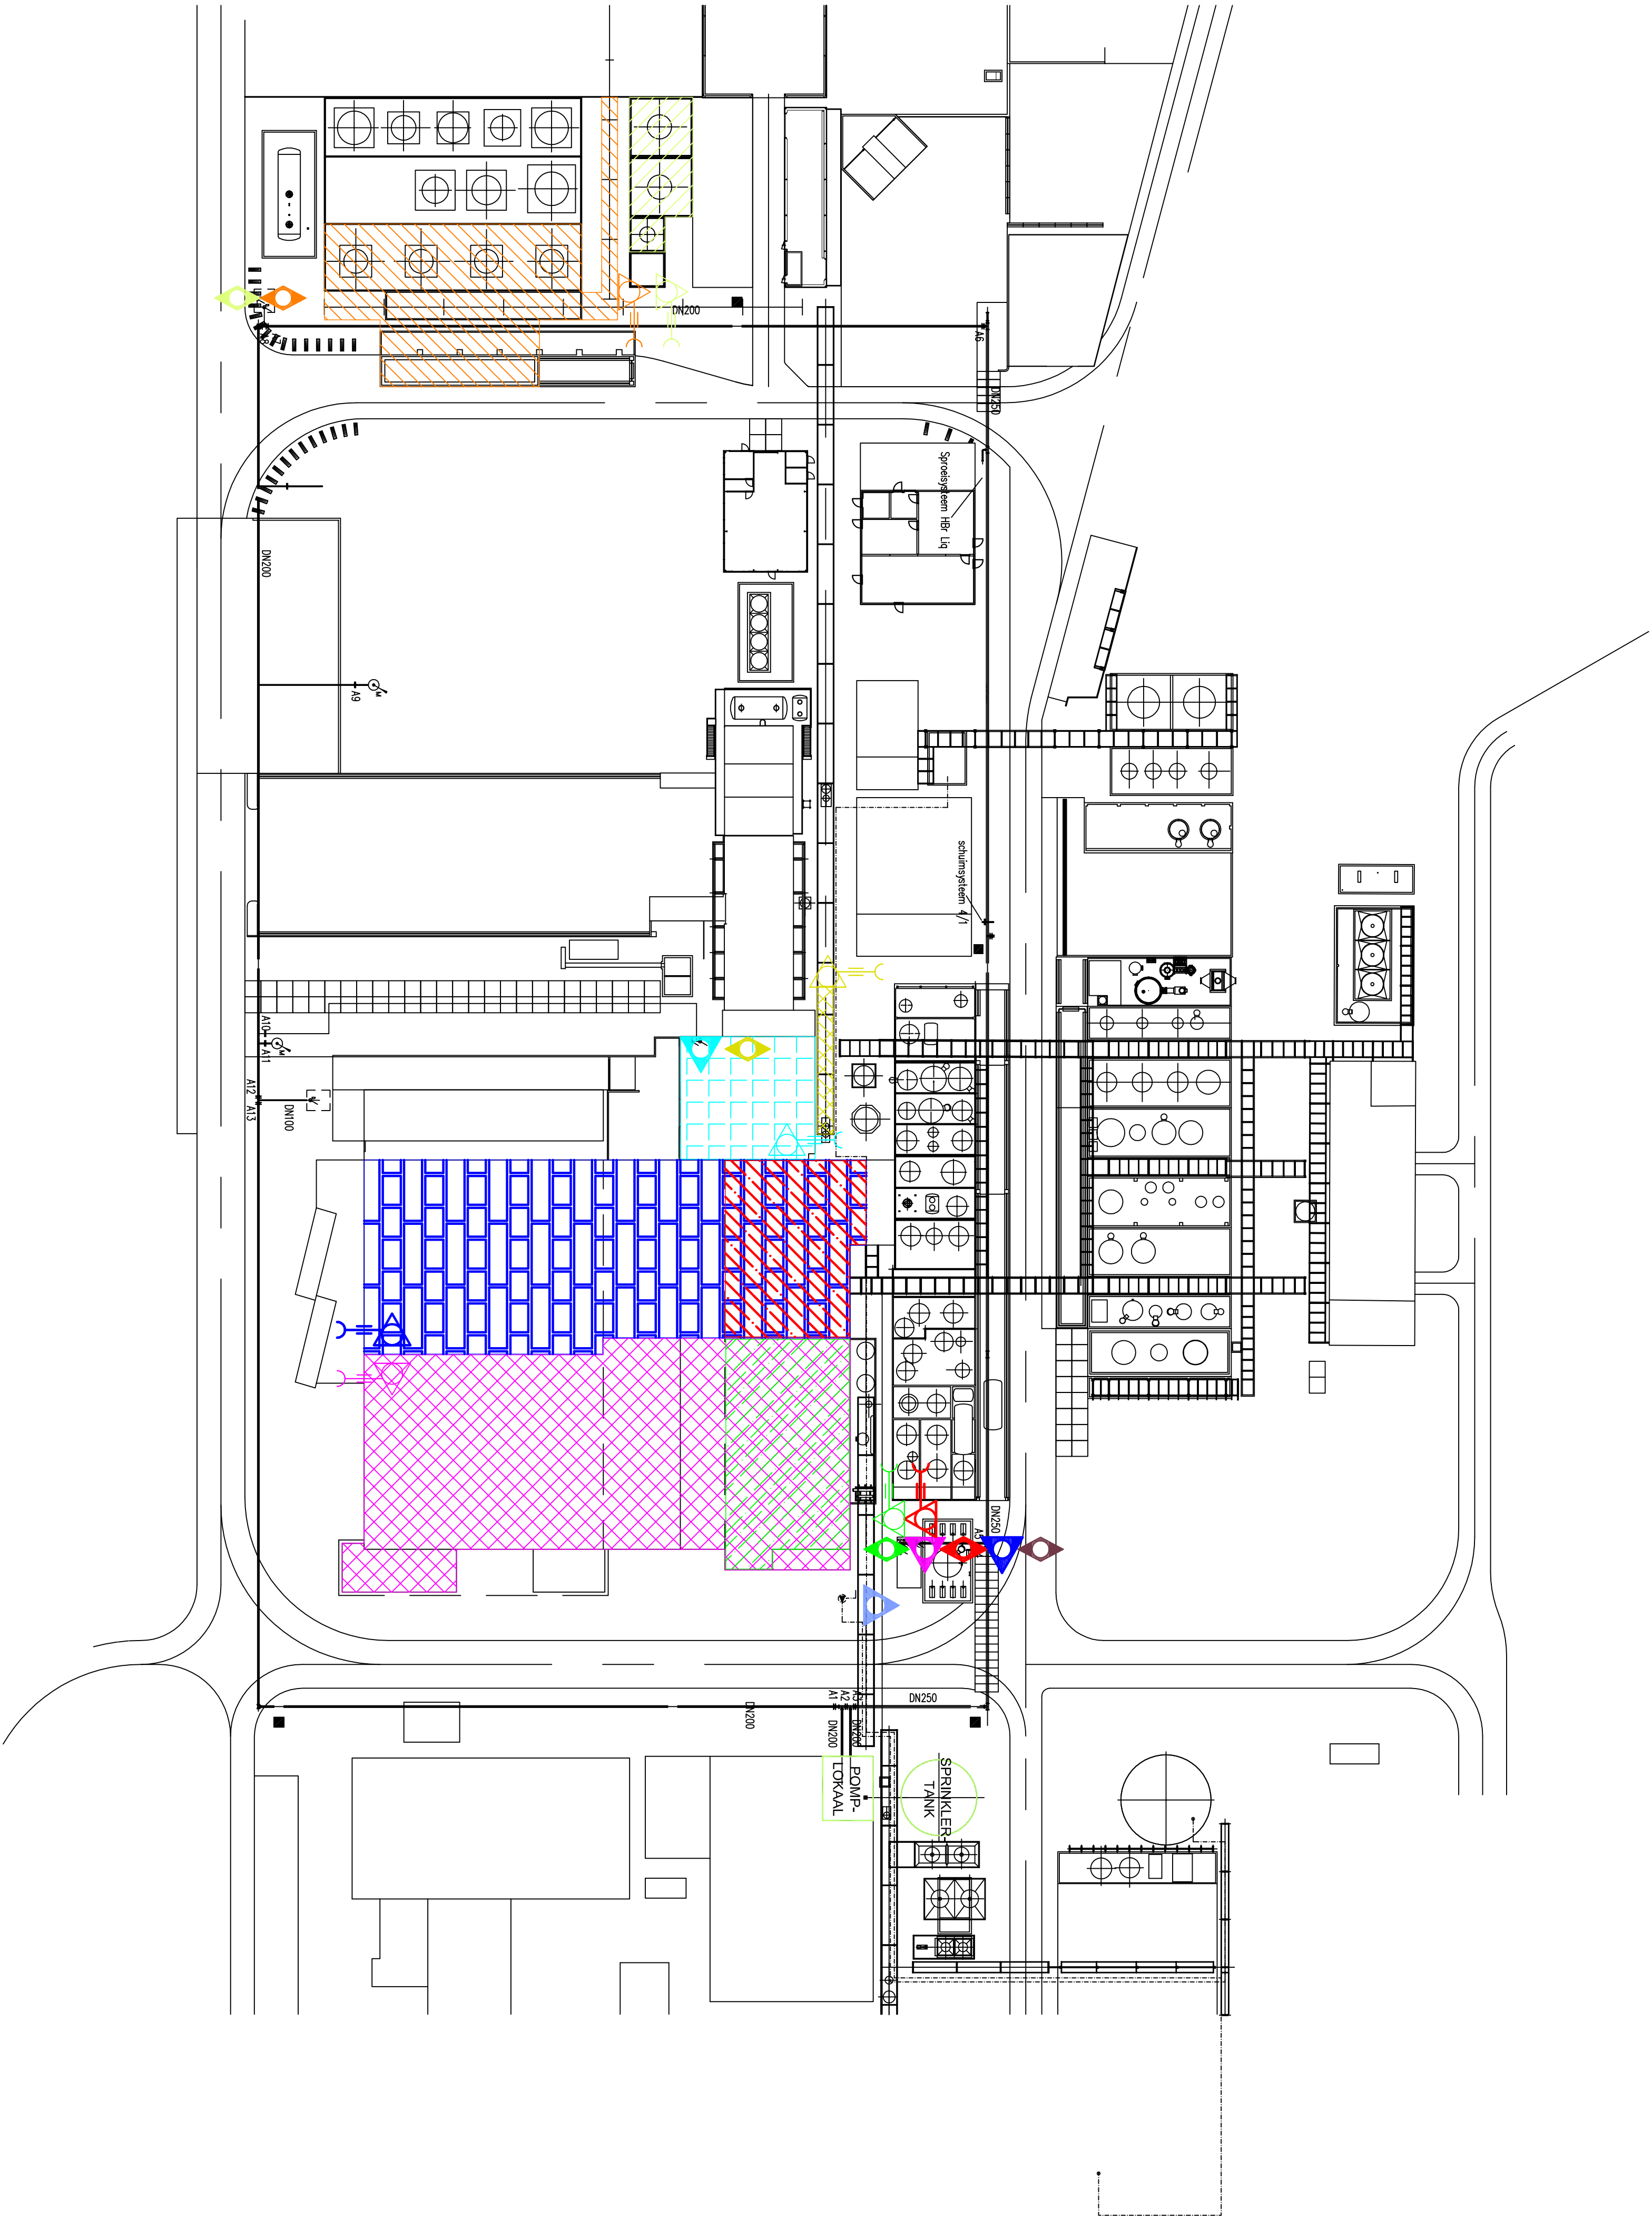

CP	CP	ZONE
1	DN100/DELUGE	TANK 86-89-92-96 + LAADSTATION + LEIDINGENBRUG ITC bevrindt zich op het einde van de leidingen brug
2	DN100/DELUGE	TANK 81-82-83 ITC bevrindt zich op het einde van de leidingen brug
3	DN150/NAT	DAKNET SOLID 5 (4 niveau's) ITC bevrindt zich op niveau +4, is naar buiten aangewerkt
4	DN50/DELUGE	LEIDINGBRUG BUITEN SOLID 5 ITC bevrindt zich op het einde van de leidingen brug
6	DN150/NAT	GBC ZUID (4 niveau's) + OLD MAGAZIJN ITC bevrindt zich in het oud magazijn
7	DN150/NAT	GBC NOORD (4 niveau's) + NIEUW MAGAZIJN ITC bevrindt zich in het magazijn
8	DN72/NAT	?? ??
9	DN50/DELUGE	REACTOREN GBC NOORD (3 niveau's) ITC bevrindt zich OP DE ACHTERZIJDE VAN DE GARAGEBOX
10	DN32/DELUGE	REACTOREN GBC ZUID (3 niveau's) + LEIDINGENBRUG ITC bevrindt zich OP DE ACHTERZIJDE VAN DE GARAGEBOX
11	DN32/DELUGE	BUITEN GEBRUIK /

LEGENDE

	Deluge Controlpost
	Natte Controlpost
	Eindelijntest en Leeglaat

DOSSIER

ICL Industrial Products

Frankrijkweg 6 - Haven 1205

AH 4530 Terneuzen

Industrielaan 20

B-9320 Erembodegem

Tel: [REDACTED]

Fax: [REDACTED]

E-mail: info@aquasecurity.be

service@aquasecurity.be

24h/24h service

DOSSIER :

34439

TITEL :

Ligingsplan

PLAN N.:

34439-601

NAGEZIEN door :

KDT

FASE :

TEK. : DVDB

PL. : NG

SCHAAL : -/-

DATUM : 27/1/2014