


Gebouw 1:	Veestal/Werktuigenberging	
Dakbedekking:	vezelcement golfplaten	
Wanden:	baksteen & hout	
Vloeren:	beton	
Meskeldeinhoud:	1065 m3	Rav-nr:
Dieraantallen:	460 vleeskalveren	A4-100
Ventilatie:	natuurlijke ventilatie	

Totalen bedrijf:		
Meskeldeinhoud:	1065 m3	Rav-nr:
Aantal dieren:	460 vleeskalveren	A4-100

Renvooi:		Vermogen:
P12 △	Poederblusser 12kg, 2 stuks	3,00 kW
S9 △	Schuimblusser 9 ltr, 1 stuks	
14ton	Krachtvoersilo's, totaal 14 ton	
1	Gesboiler 80 liter	15,00 kW
2	Hogedrukreiniger	
3	Algewerkte olie	4,00 kW
4	Afvalcontainers (groen + grijs)	
5	Diverse handgereedschappen	22,00 kW
6	Lastrafo	
Totaal vermogen:		

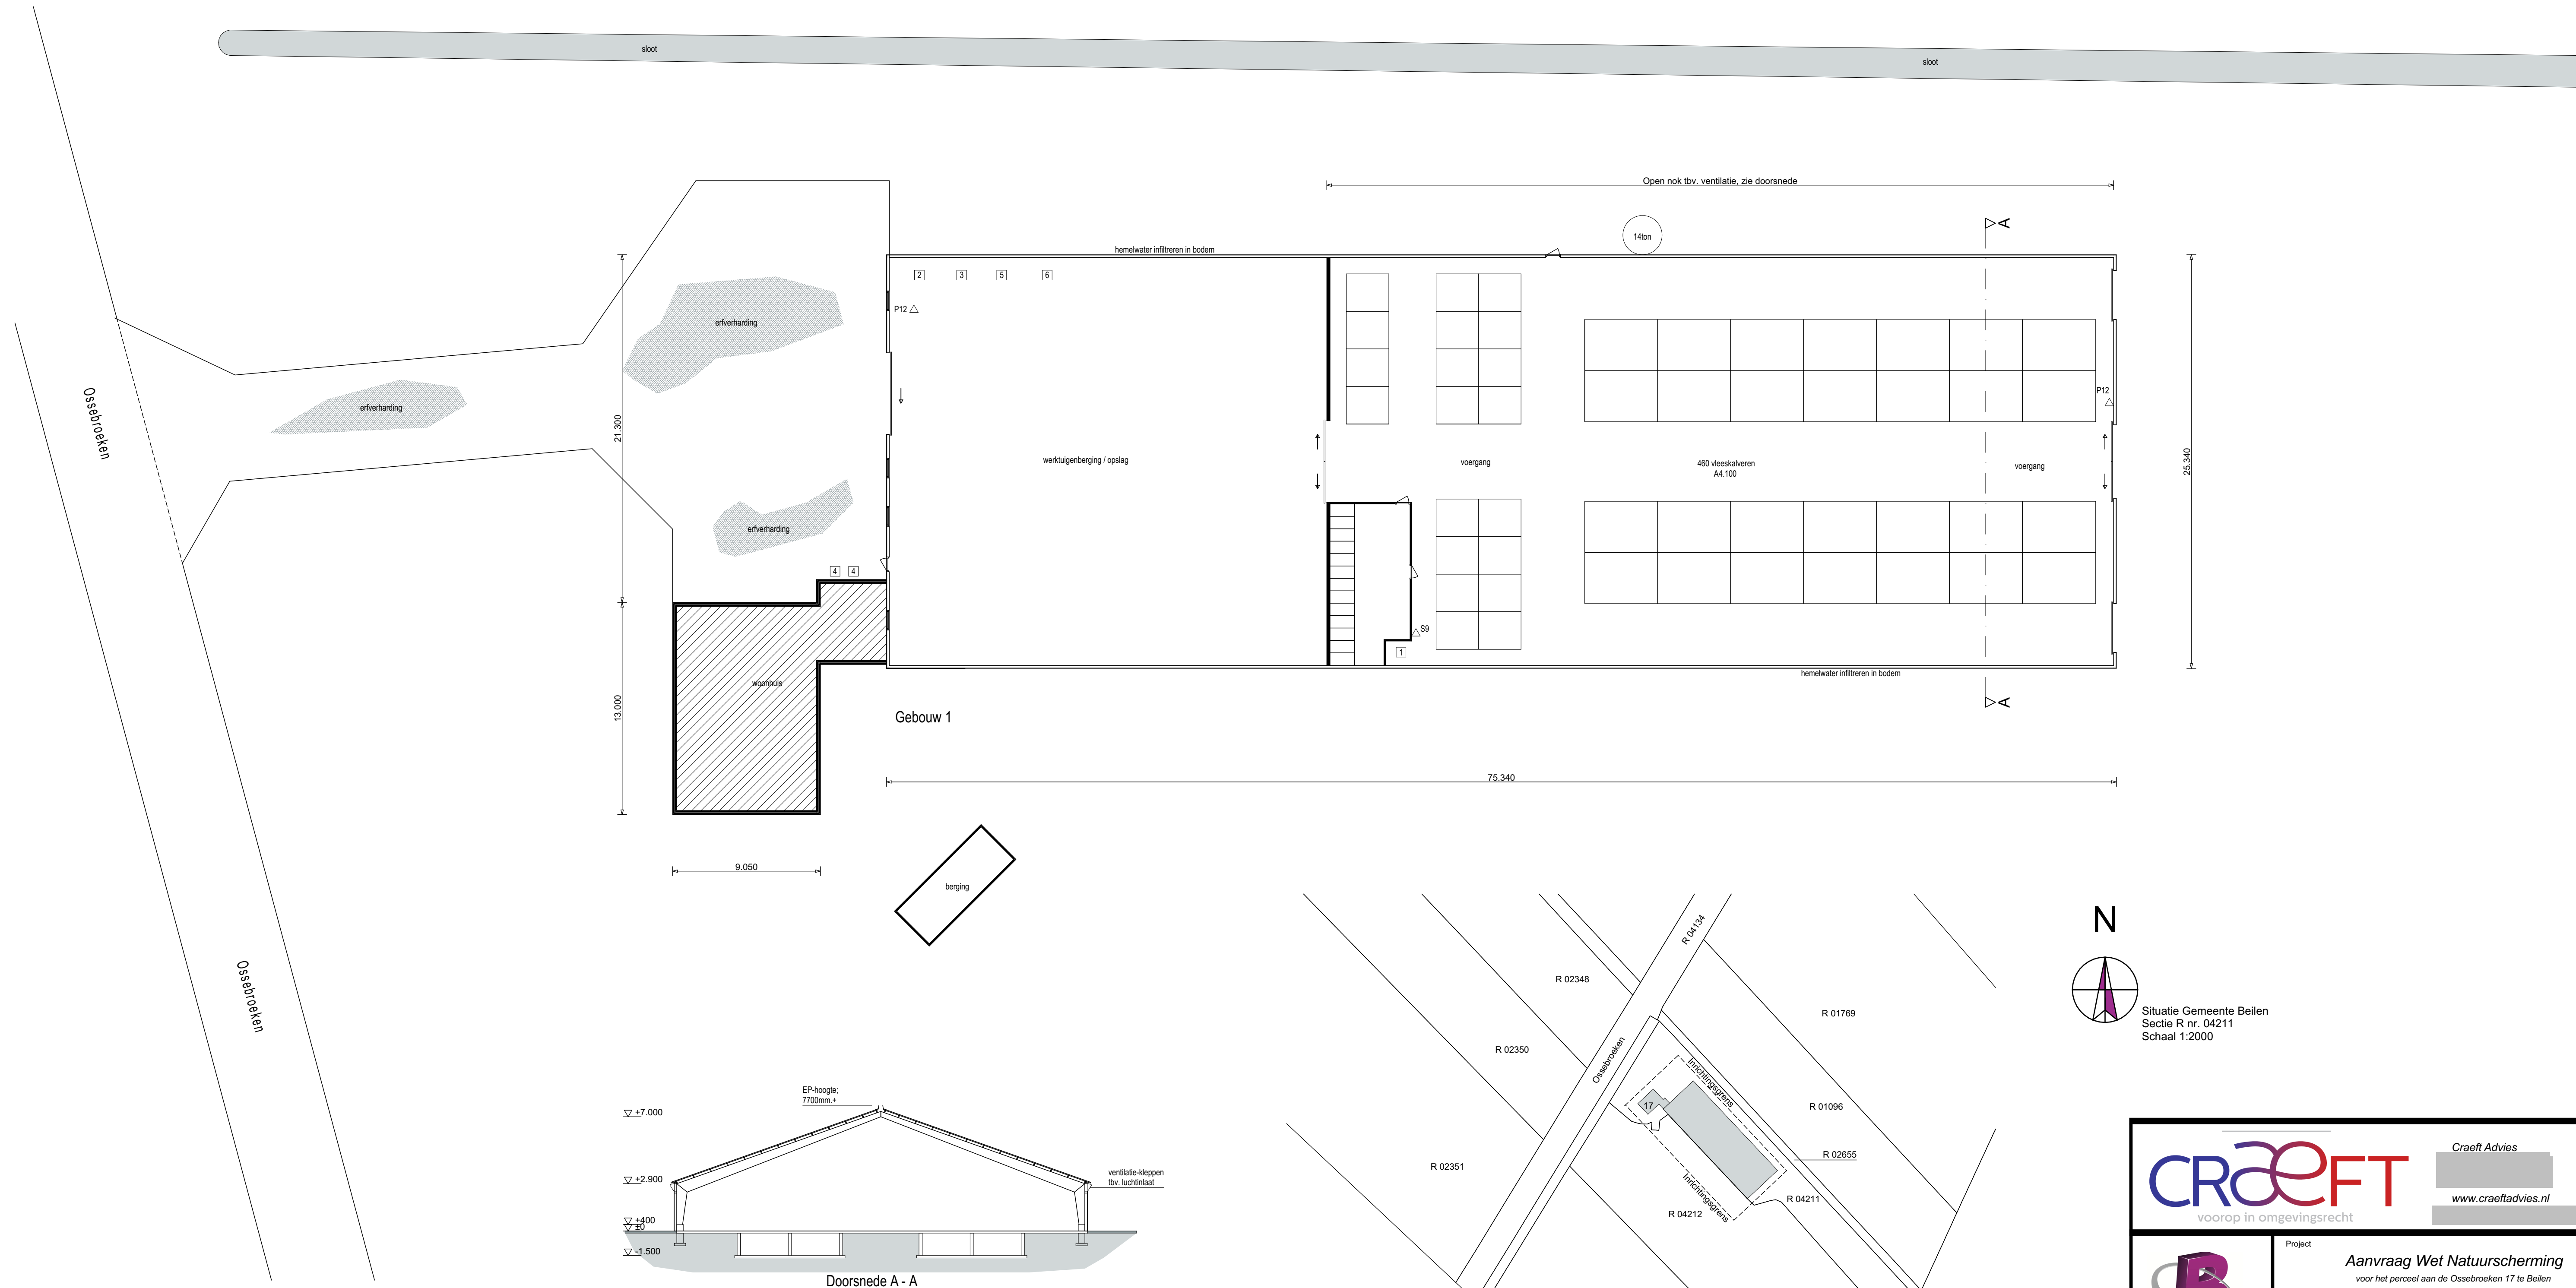



Craeft Advies
www.craeftadvies.nl



BOUWTEKTUUR
Wannestraat 26
7722 RT Dalfsen
Tel: 0529-703209
info@bouwtektuur.nl
www.bouwtektuur.nl

Project

Aanvraag Wet Natuurscherming
voor het perceel aan de Ossebroeken 17 te Beilen

Opdrachtgever



Werknr.

21 - 023 - M

Revisie D:
Revisie C:
Revisie B:
Revisie A:
Datum:

16.02.2021
15.02.2021
15.02.2021

Getekend:

Projectleider:

Schaal 1:200