


PLATTEGROND +100

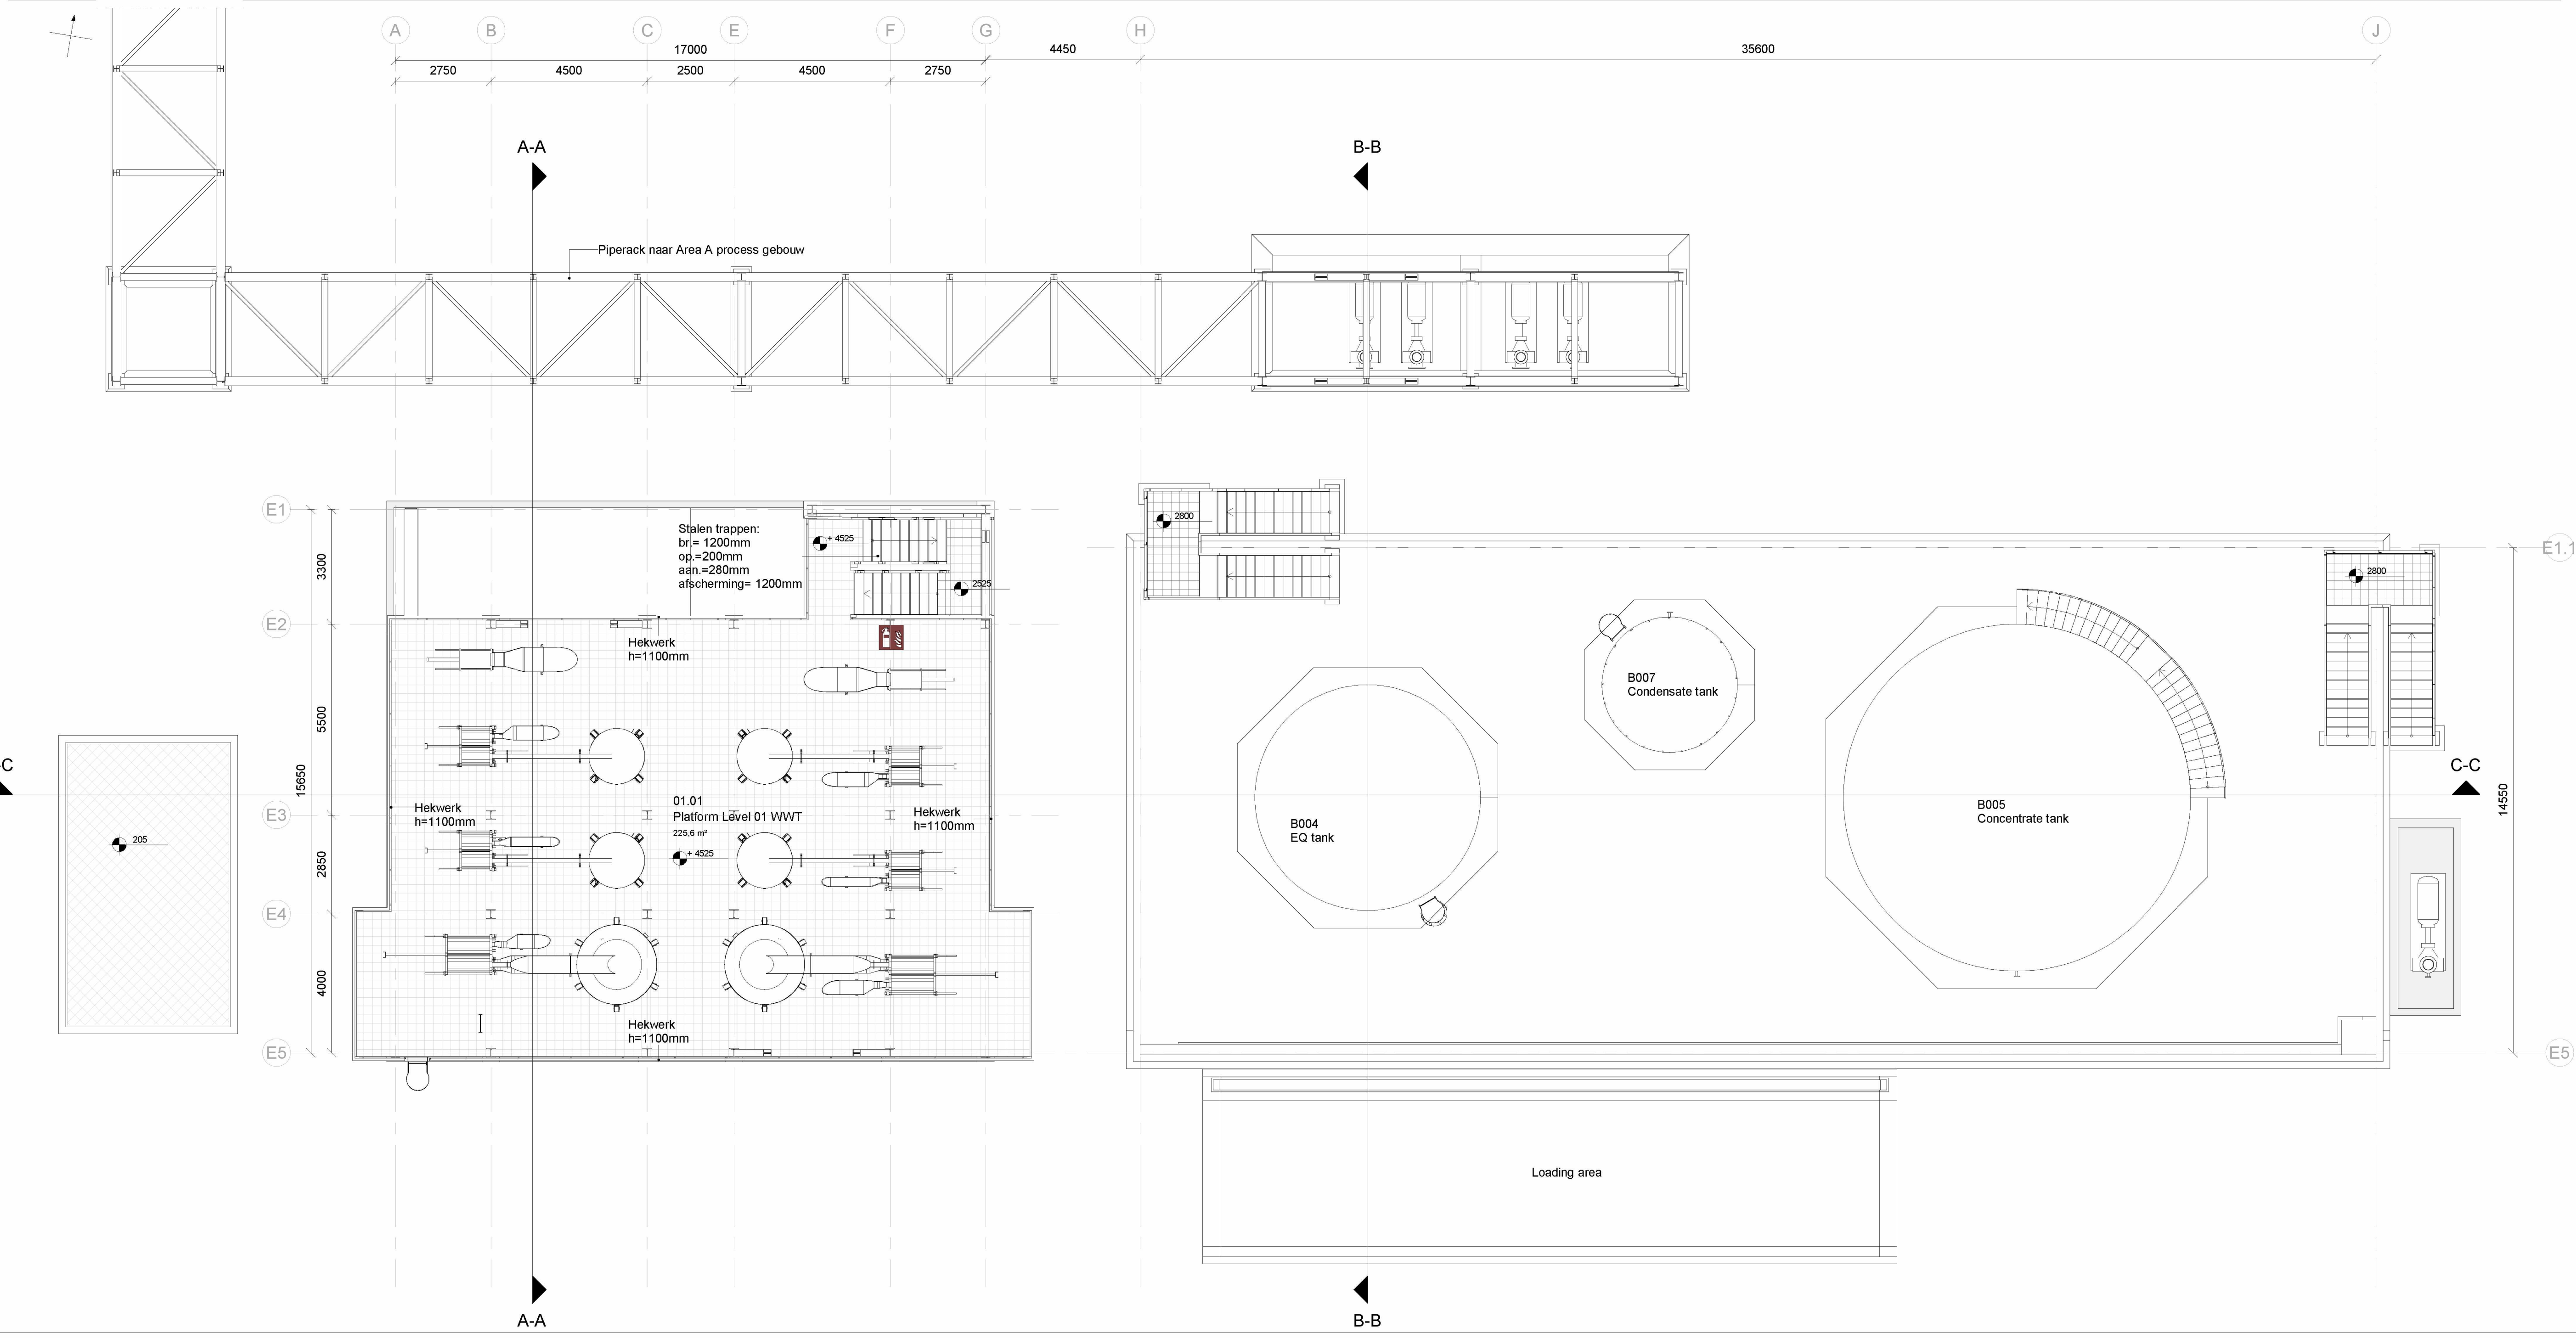

PLATTEGROND +4530+

Algemene opmerkingen

- Indien niet anders aangegeven:
 - Peil = 0.000 = 4100+N.A.P.
 - Bovenkant afgewerkte begane grondvloer
- Alle maatvoering in mm, tenzij anders aangegeven
- Alle hoogtematen in mm t.o.v. peil tenzij anders aangegeven
- Alle maten in het werk te controleren
- Van deze tekening mag niet gemeten worden

- Rev. 1.1 = Aanduiding revisie
- +1500 = Maatvoering is niet op schaal
- +1500 = Maatvoering te controleren in het werk

Legenda


- Eigendomsgrans
- Bouwgrens
- Fence
- Vegetation
- Prefab beton
- Metaalstudwand
- Kalkzandsteen
- Gevelmetselwerk
- Sandwichpanelen

Renvoel brandveiligheid

- Vluchtrichting
- Noodverlichting
- Vluchtroute
- Schuinblusser
- Brandmelder
- Brandslanghaspel
- Brandweer toegang
- Deur alleen gebruiken bij calamiteiten
- 30 minuten brandverend
- 60 minuten brandverend
- 120 minuten brandverend
- Zelfsluitende deur
- 120 minuten brandverend
- 60 minuten brandverend

RUIMTESTAAT level 00						
Nummer	Ruimte	Niveau	Gebruiksfunctie	Ruimtefunctie	Opp.	Opmerking
00.01	Pump area / CS pit	Level 0	Bouwwerk geen gebouw zijnde	n.v.t.	38.95 m²	Niet voor personen bestemde vloer
00.02	WWT / Evaporator	Level 0	Bouwwerk geen gebouw zijnde	n.v.t.	268.35 m²	Niet voor personen bestemde vloer
00.03	Tank bund	Level 0	Bouwwerk geen gebouw zijnde	n.v.t.	857.30 m²	Niet voor personen bestemde vloer
00.04	Loading area	Level 0	Bouwwerk geen gebouw zijnde	n.v.t.	112.00 m²	Niet voor personen bestemde vloer
01.01	Platform Level 01 VVWT	Level 01	Bouwwerk geen gebouw zijnde	n.v.t.	255.57 m²	Niet voor personen bestemde vloer
02.01	Platform Level 02 VVWT	Level 02	Bouwwerk geen gebouw zijnde	n.v.t.	148.88 m²	Niet voor personen bestemde vloer
Totals					1300.02 m²	

Situation

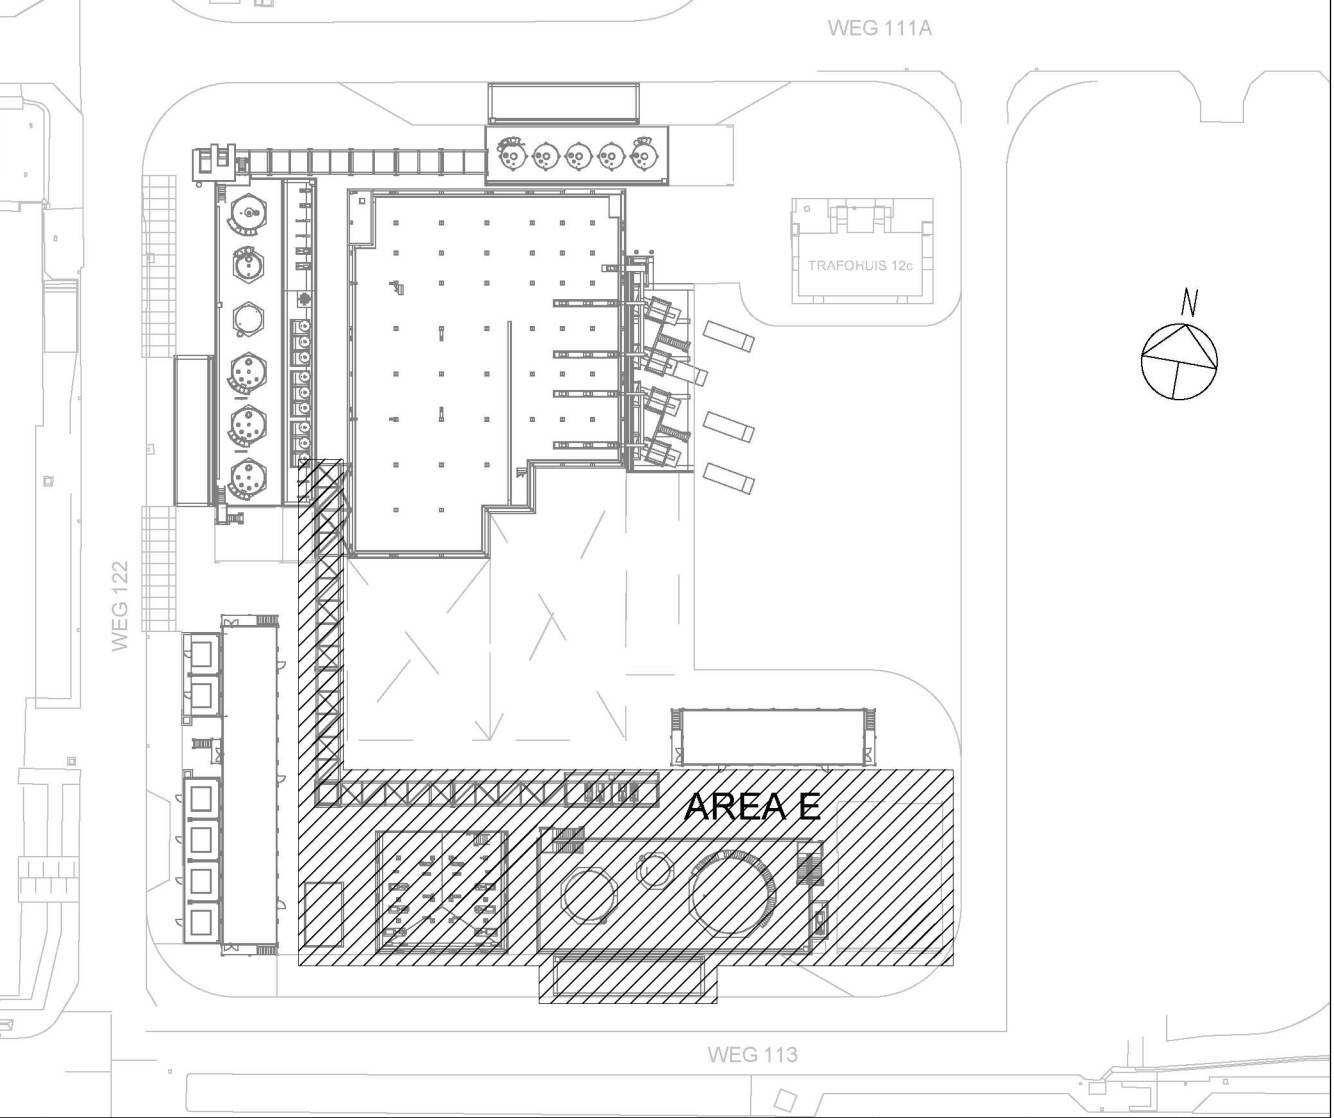

A	19-02-2021	Eerste uitgave			
WJZ.	DATUM	OPMERKING	GETEKEND	GEZ.	GEZEN
OPDRACHTGEVER	Shell Nederland B.V.				
PROJECT	Biodiesel Pre-Treatment Plant				
	TITEL				
	AREA E / WWTP				
	LEVEL 00 & 01				
	PLATTEGRONDEN				
	NIEUW				
VESTIGING	AFDELING	SCHAAL	FORM	ORDERNUMMER	TEKENINGNUMMER
Regio West	311	1 : 100	A0	54306	02 1142201
BLAD	VAN	WJZ.			
1	1	A			