


Noordgevel Area A

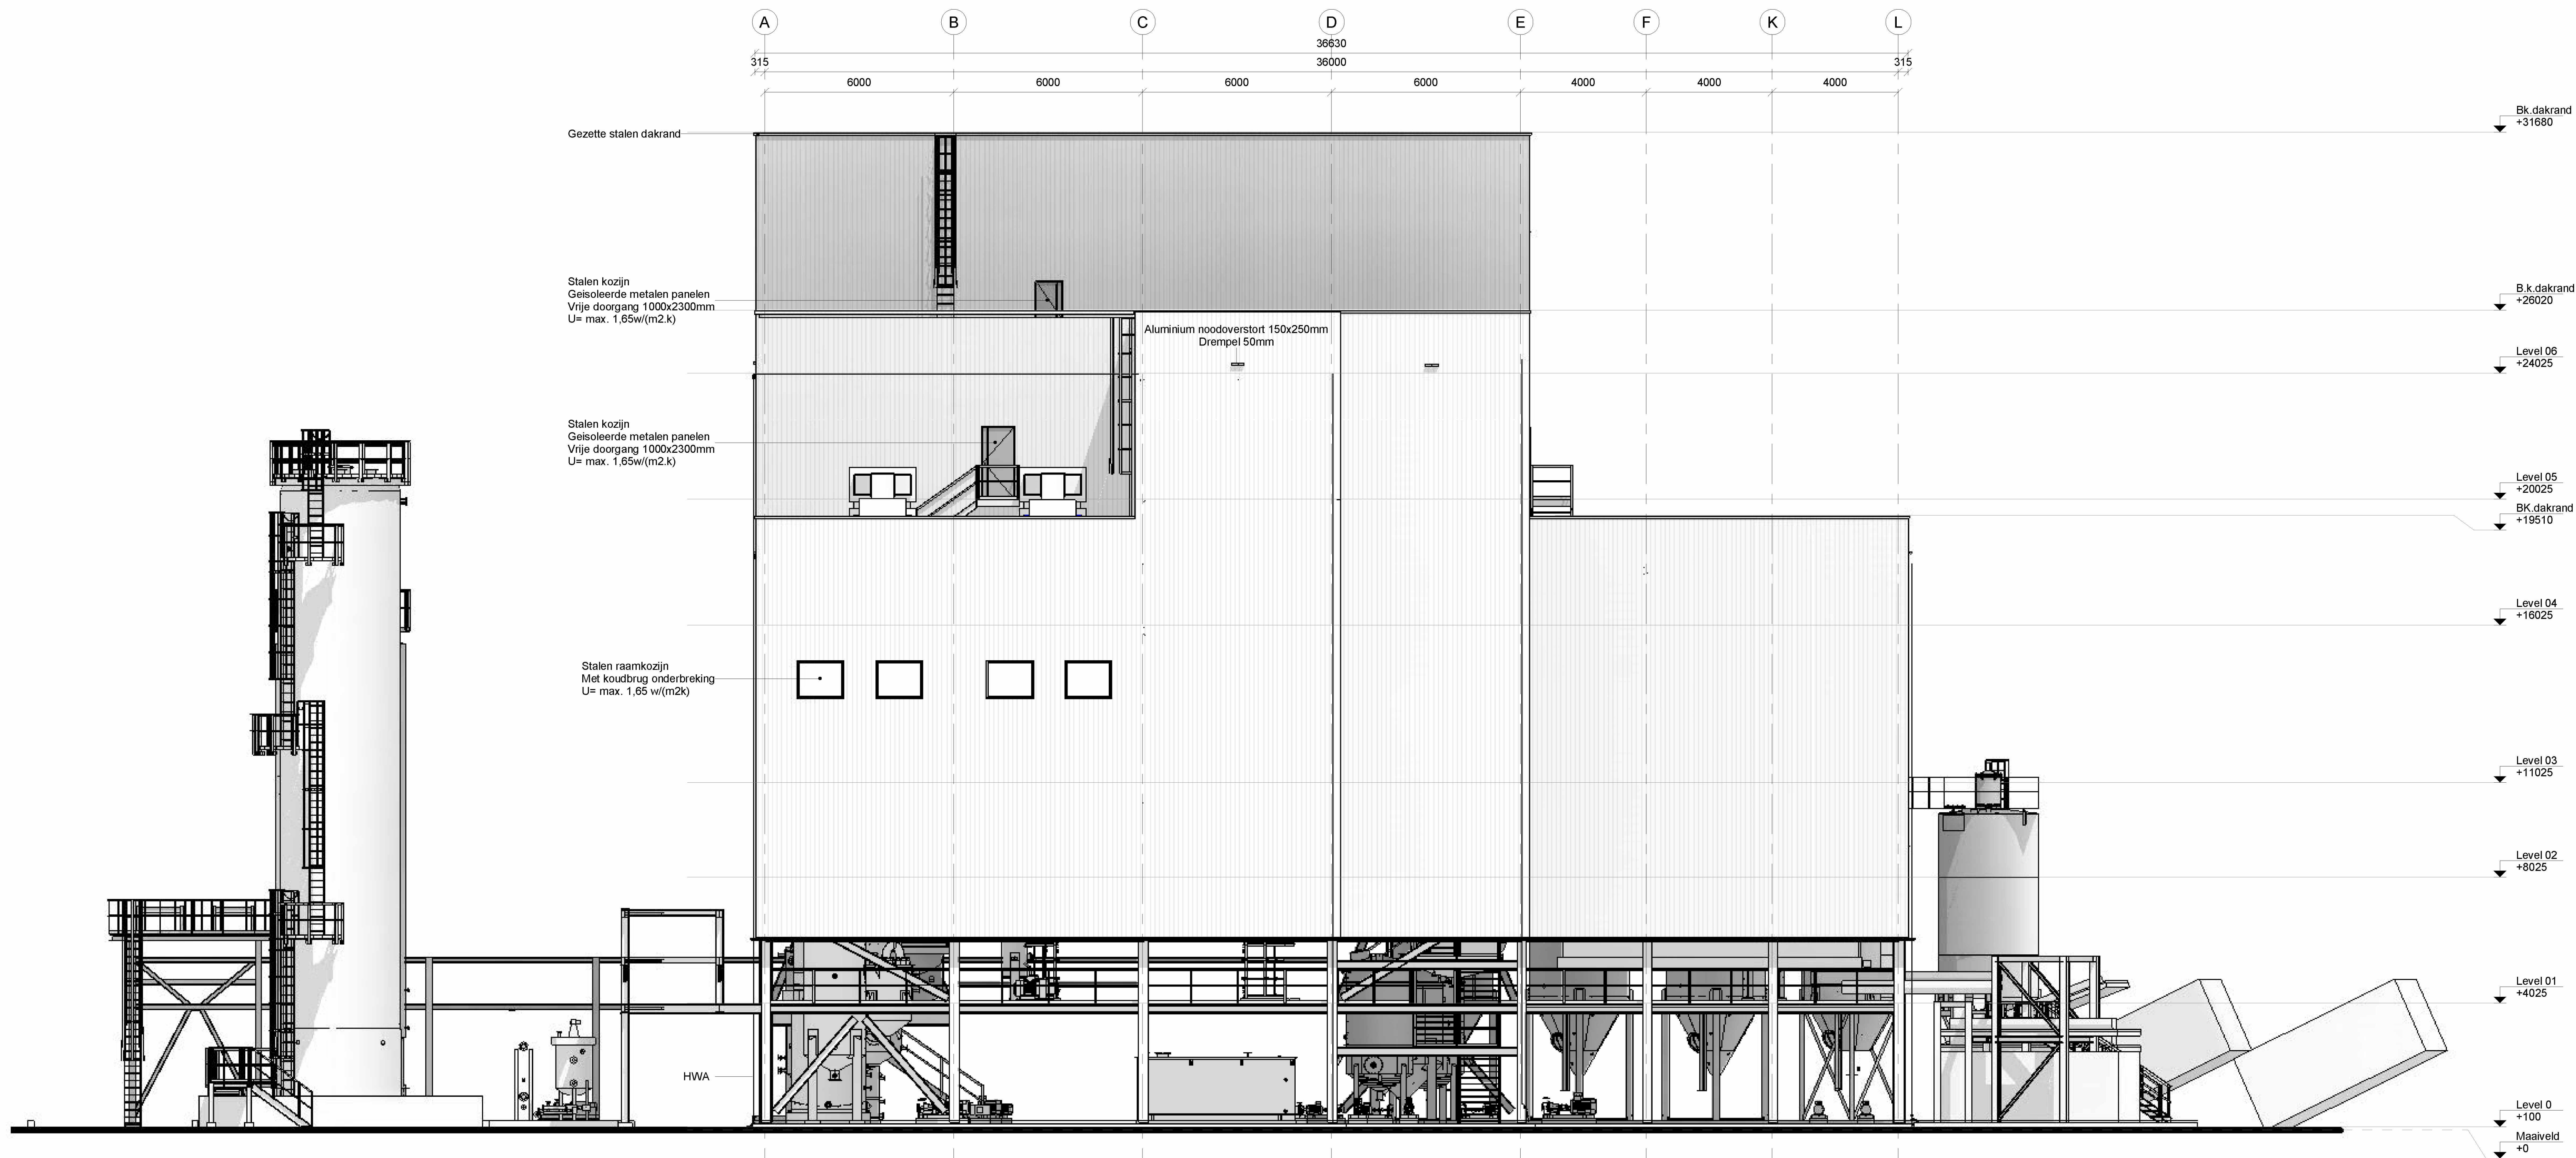

Zuidgevel Area A

Algemene opmerkingen

- Indien niet anders aangegeven:
- Peil = 0.000 = 4100-N.A.P.
- Bovenkant afgeversite begane grondvloer
- Alle maatvoering in mm, tenzij anders aangegeven
- Alle hoogtematen in mm t.o.v. peil tenzij anders aangegeven
- Alle maten in het werk te controleren
- Van deze tekening mag niet gemeten worden

- = Revisie
- = Hold
- = Aanduiding revisie
- = Maatvoering is niet op schaal
- = Maatvoering te controleren in het werk


Legenda

- Eigendomsgrens
- Bouwgrens
- Hekwerk
- Groenvoorziening
- Prefab beton
- Metselwandaal
- Kalkzandsteen
- Gevelmetselwerk
- Sandwichpanelen

Renvooi brandveiligheid

- Vluchtrichting
- Noodverlichting
- Vluchtroute
- Poederbusser
- Brandmelder
- Brandslanghaspel
- Brandweer toegang
- Deur alleen gebruiken bij calamiteiten
- Noodverlichting in trappenhuizen
- 30 minuten brandverend
- 60 minuten brandverend
- 120 minuten brandverend
- Zelfsluitende deur
- 120 minuten brandverend
- 60 minuten brandverend

Situation

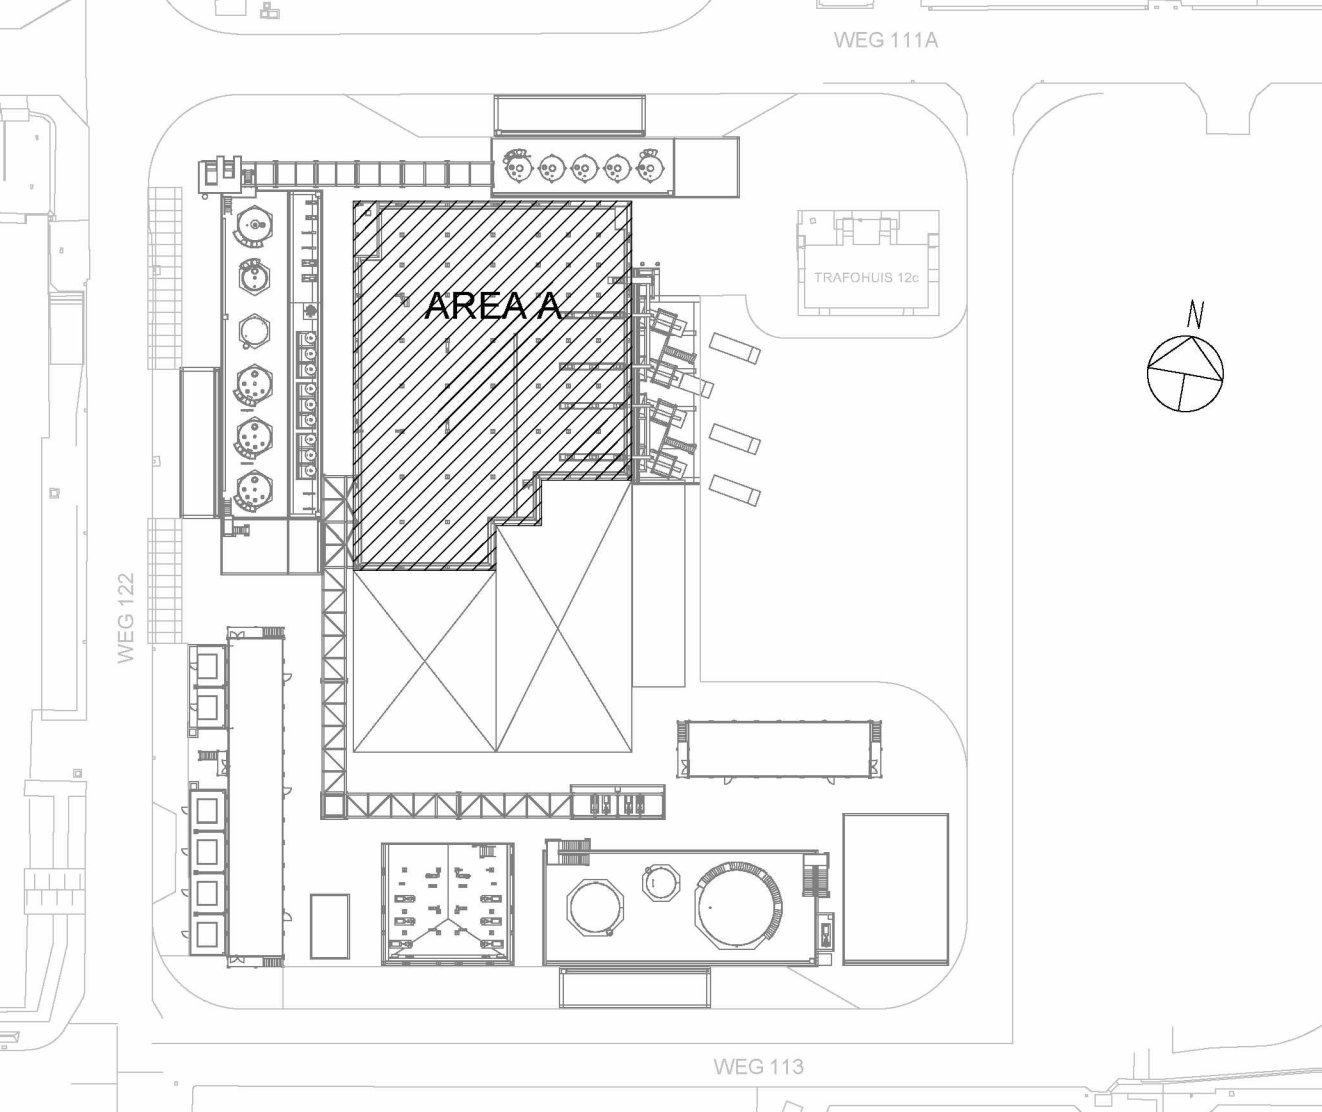

A	19-02-2021	Eerste uitgave			
WJZ.	DATUM	OPMERKING	GETEKEND	GEZ.	GEZ.
OPDRACHTGEVER	Shell Nederland B.V.				
PROJECT	Biodiesel Pre-Treatment Plant				
TITEL	AREA A, B, C & D NOORD & ZUID GEVELS NIEUW				
VESTIGING	Regio West	AFDELING	311	SCHAAL	1 : 100
FORM	A0	ORDEERNUMMER	54306	TEKENINGNUMMER	02 1143001
BLAD	VAN	WJZ.	02	04	A