


Noordgevel Area A, B, C & D

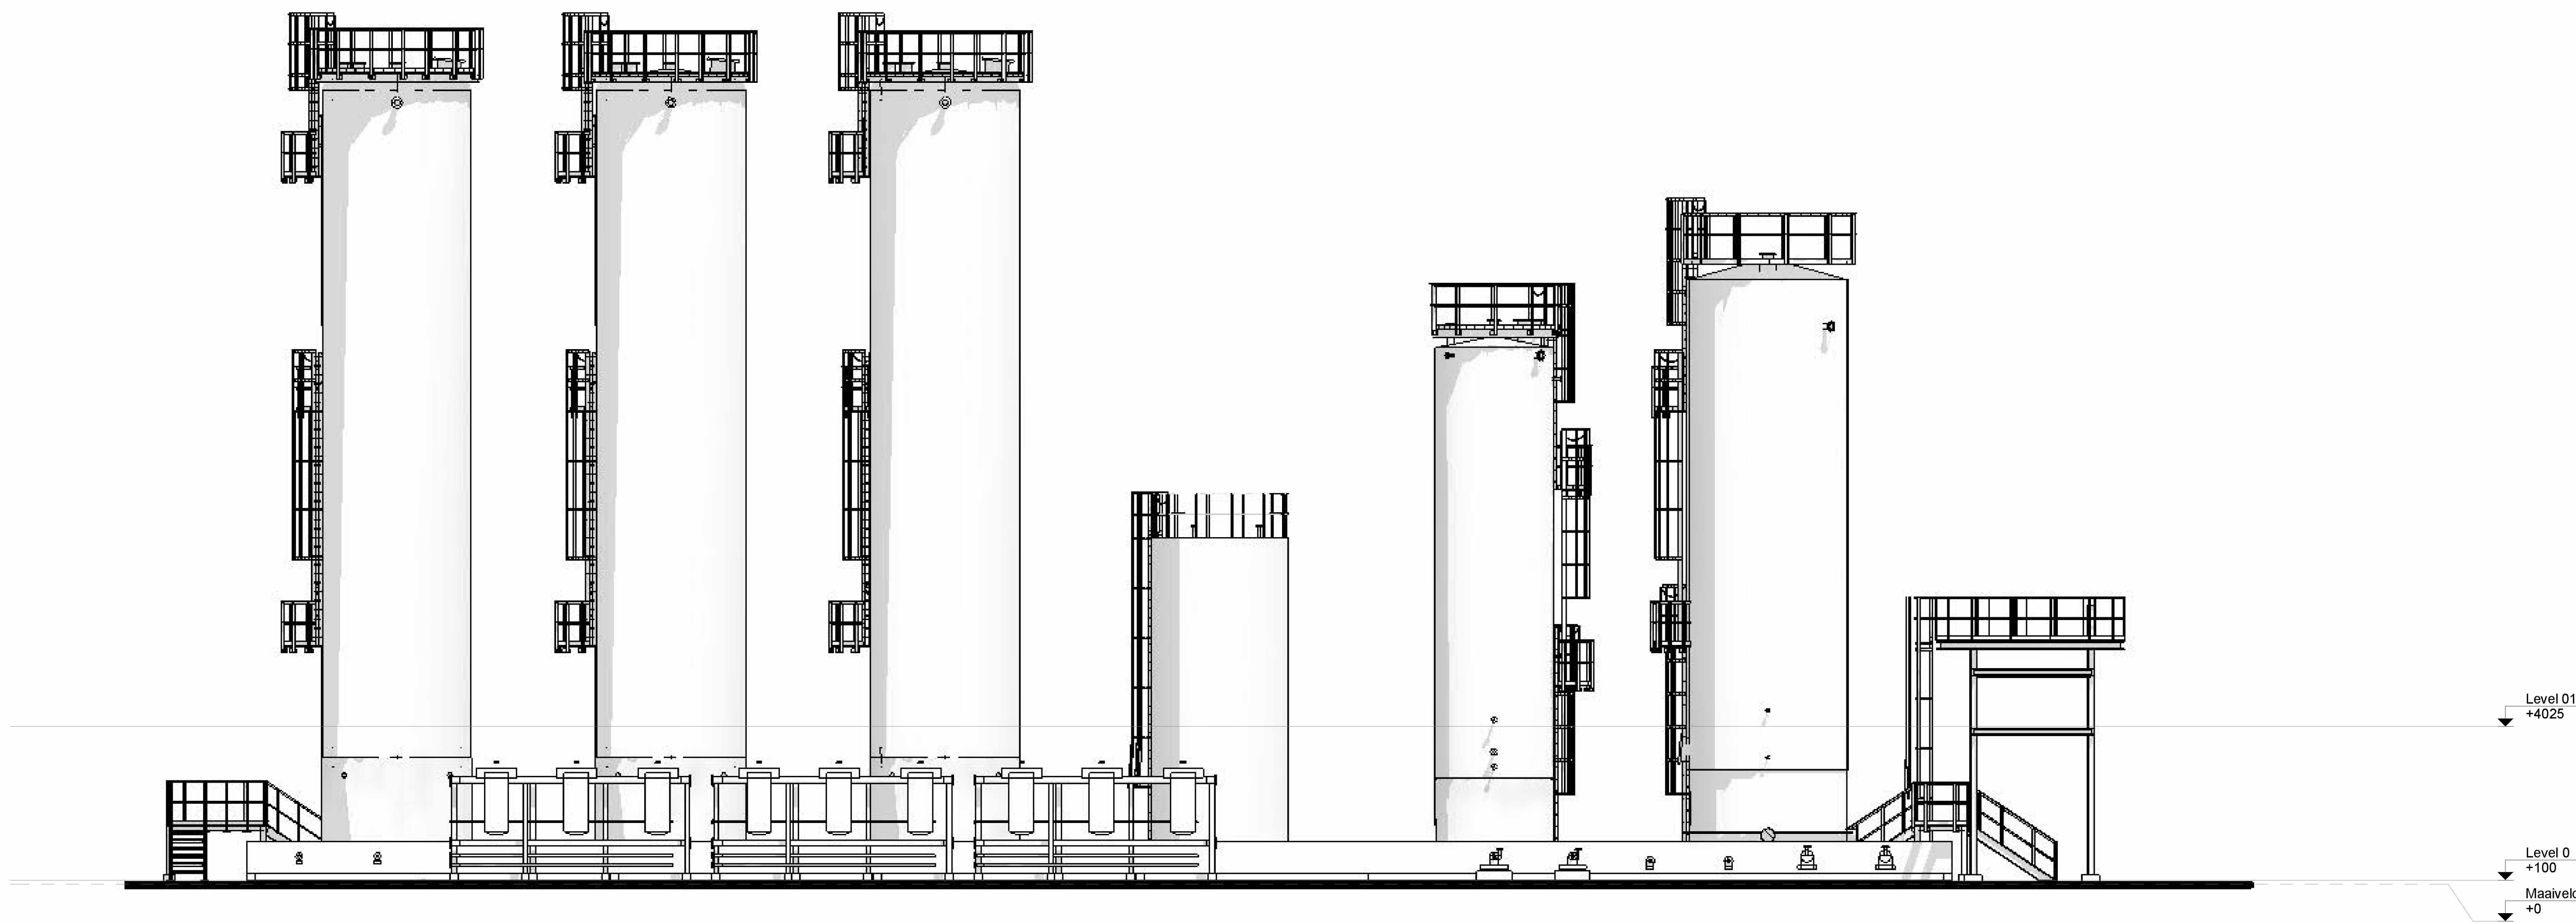

Oostgevel Area C

### Algemene opmerkingen

- Indien niet anders aangegeven:
  - Peil = 0.000 = 4100-N.A.P.
  - Bovenkant afgewerkte begane grondvloer
- Alle maatvoering in mm, tenzij anders aangegeven
- Alle hoogtematen in mm t.o.v. peil tenzij anders aangegeven
- Alle maten in het werk te controleren
- Van deze tekening mag niet gemeten worden

Rev. > Aanduiding revisie

+ 1500 = Maatvoering is niet op schaal

+ 1500 = Maatvoering te controleren in het werk

### Legenda

- Eigendomsgrens
- Bouwgrens
- Hekwerk
- Groenvoorziening
- Prefab beton
- Metallisedwand
- Kalkzandsteen
- Gevelmetselwerk
- Sandwichpanelen

### Renvooi brandveiligheid

- Viuchtrichting
- Noodverlichting
- Viuchtroute
- Poederblusser
- Brandmelder
- Brandslanghaspel
- Brandweer toegang
- Deur alleen gebruiken bij calamiteiten
- Noodverlichting in trappenhuizen
- 30 minuten brandverend
- 60 minuten brandverend
- 120 minuten brandverend
- Zelfsluitende deur
- 120 minuten brandverend
- 60 minuten brandverend

### Situation

