


DOORSNEDE A-A

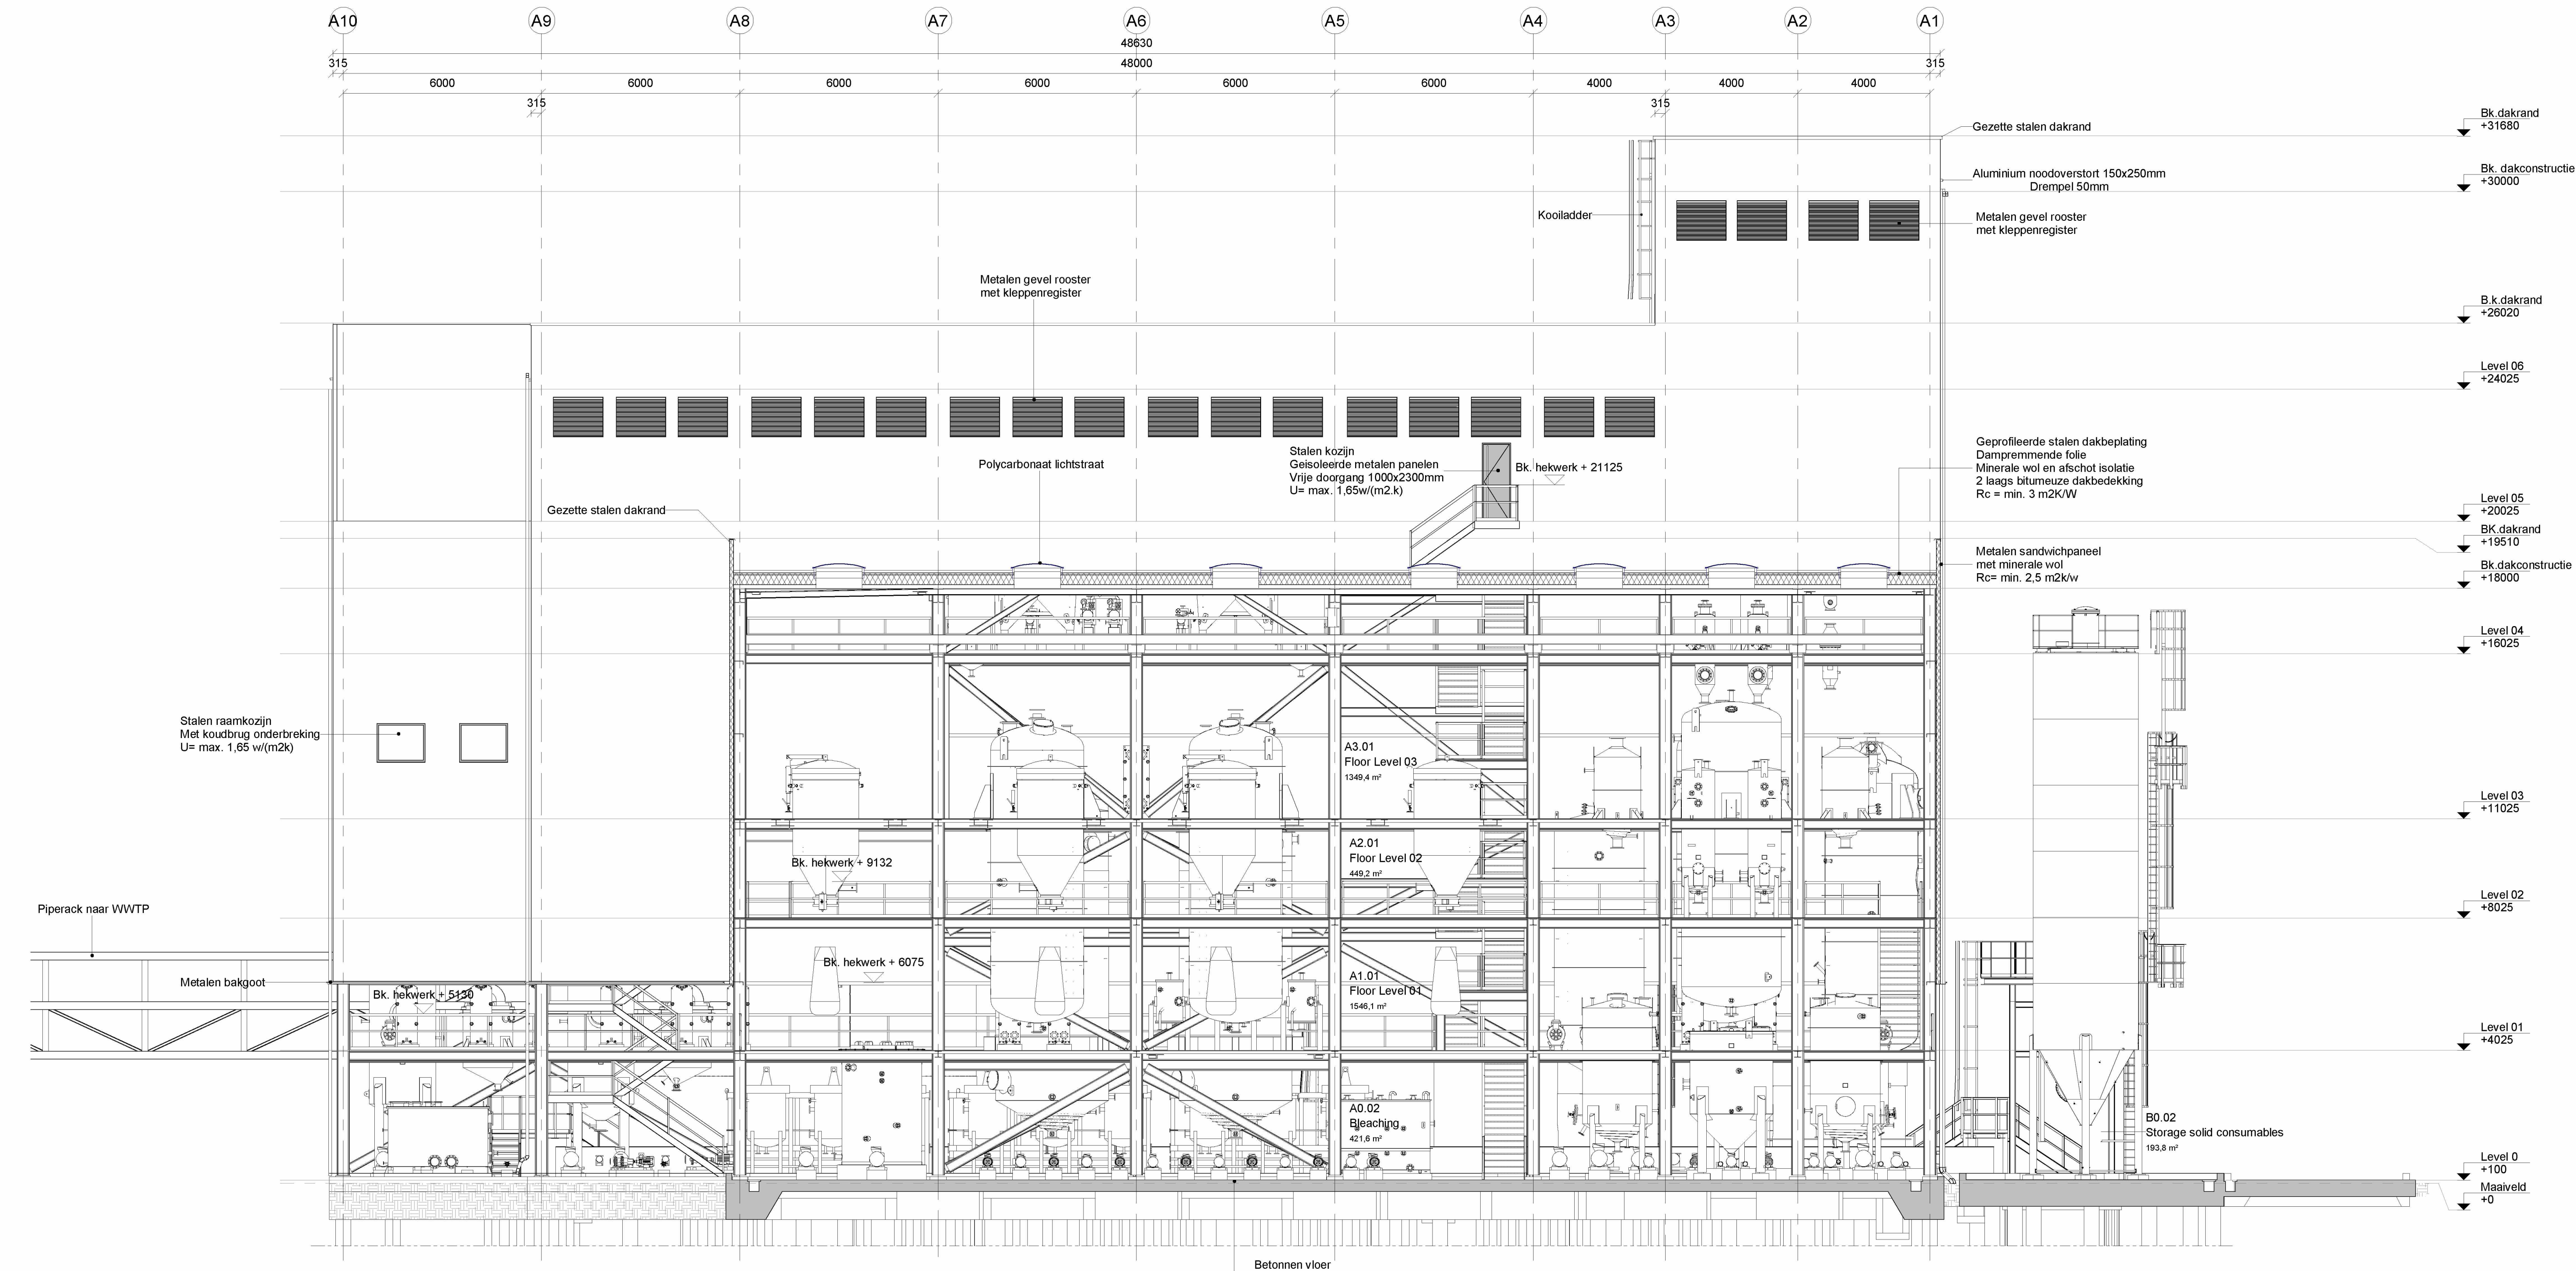

DOORSNEDE B-B

### Algemene opmerkingen

- Indien niet anders aangegeven:
- Peil = 0.000 = 4100-N.A.P.
- Bovenkant afgewerkte begane grondvloer
- Alle maatvoering in mm, tenzij anders aangegeven
- Alle hoogten in mm t.o.v. peil tenzij anders aangegeven
- Alle maten in het werk te controleren
- Van deze tekening mag niet gemeten worden

Rev. = Aanduiding revisie

1500 = Maatvoering is niet op schaal

1500 = Maatvoering te controleren in het werk


### Legenda

- Eigendomsgrens
- Bouwgrens
- Hekwerk
- Groenvoorziening
- Prefab beton
- Metaalstudwand
- Kalkzandsteen
- Gevelmetselwerk
- Sandwichpanelen

### Renvooi brandveiligheid

- Viuchtrichting
- Noodverlichting
- Viuchtroute
- Poederblusser
- Brandmelder
- Brandslanghaspel
- Brandweer toegang
- Deur alleen gebruiken bij calamiteiten
- Noodverlichting in trappenhuizen
- 30 minuten brandverend
- 60 minuten brandverend
- 120 minuten brandverend
- Zelfsluitende deur
- 120 minuten brandverend
- 60 minuten brandverend

### Situation

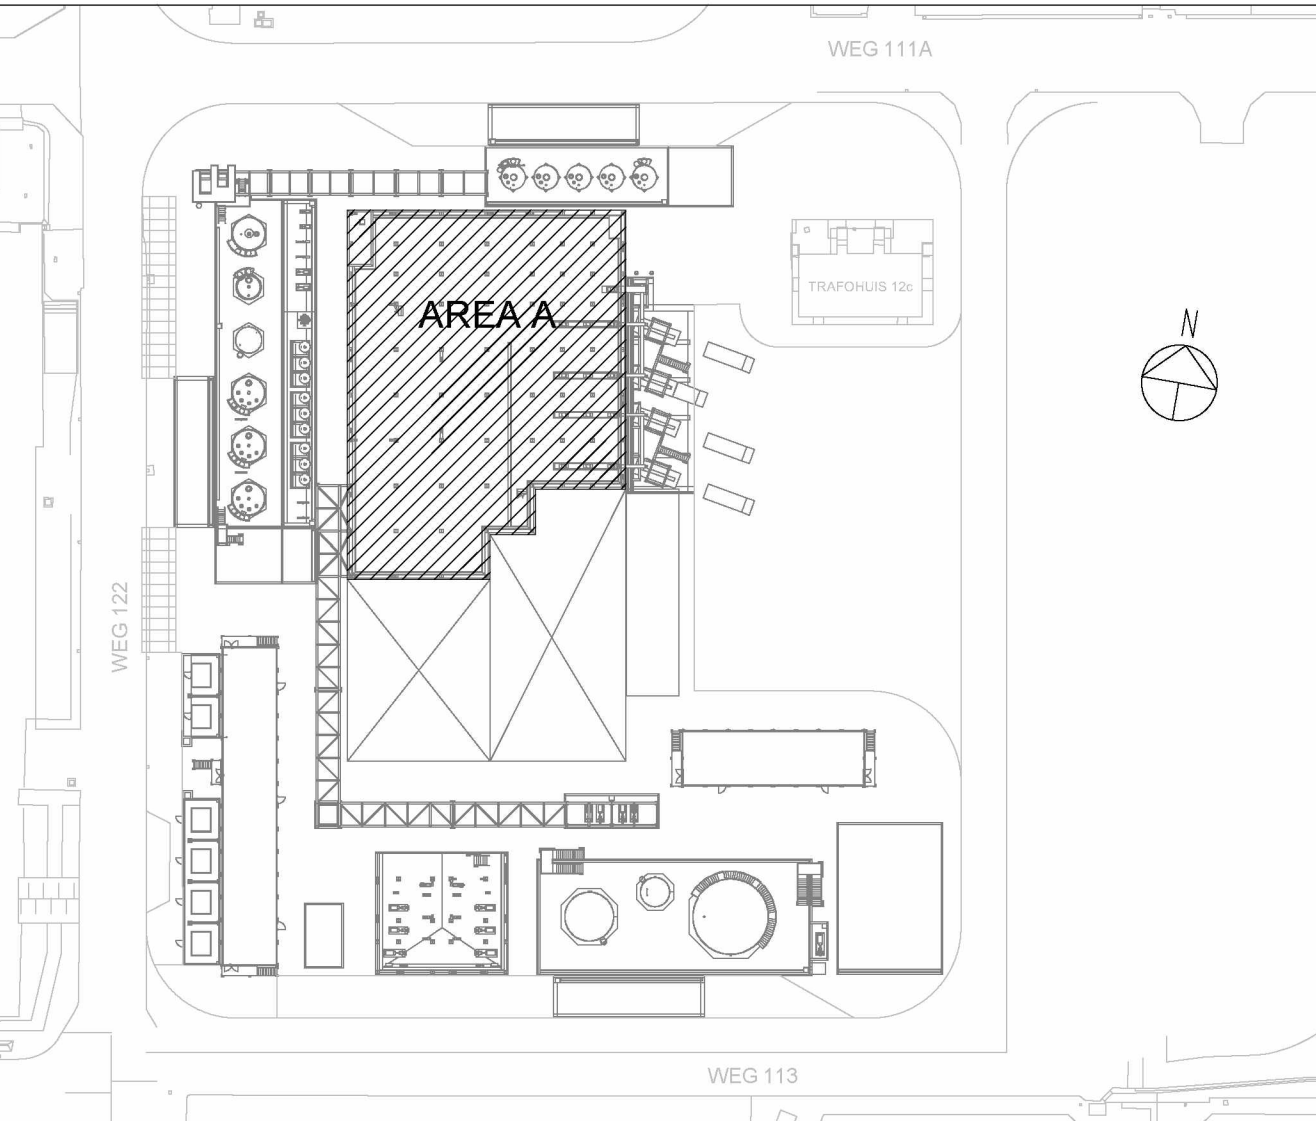

A	19-02-2021	Eerste uitgave			
WUZ.	DATUM	OPMERKING	GETEKEND	GEZ.	
OPDRACHTGEVER	Shell Nederland B.V.				
PROJECT	Biodiesel Pre-Treatment Plant				
	TITEL				
	AREA A, B, C & D				
	DOORSNEDE A & B				
	DOORSNEDEN				
	NIEUW				
VESTIGING	AFDELING	SCHAAL	FORM	ORDERNUMMER	TEKENINGNUMMER
Regio West	311	1 : 100	A0	54306	02
					1144090
					BLAD VAN
					WUZ.
					A