


Oostgevel Area A

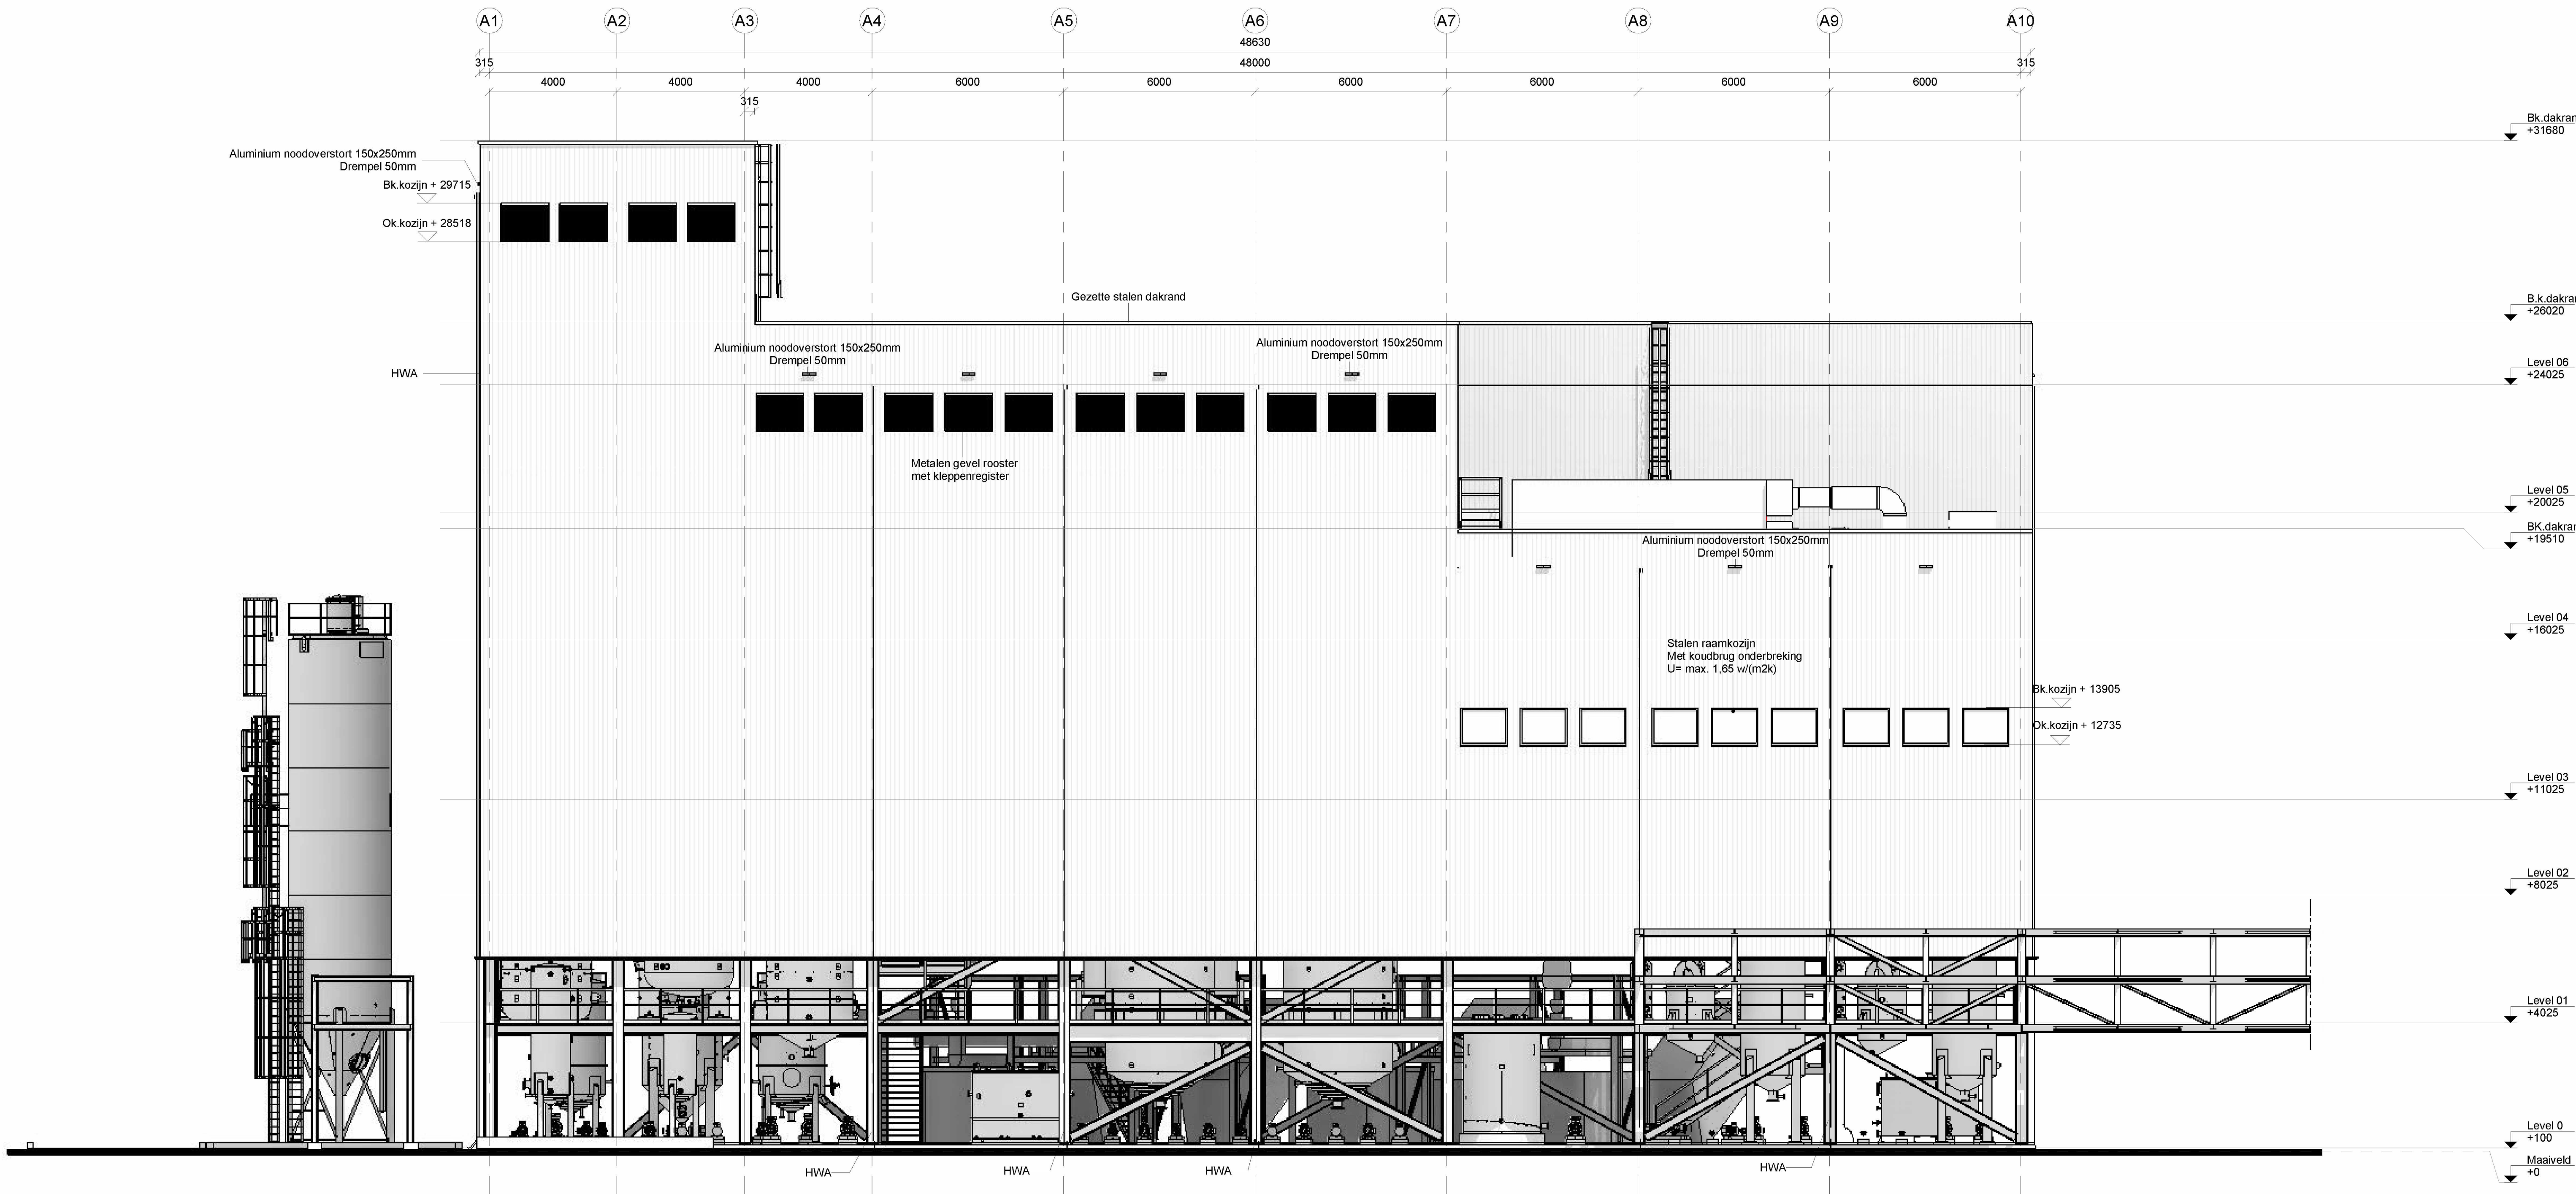

Westgevel Area A

Algemene opmerkingen

- Indien niet anders aangegeven:
 - Peil = 0.000 = 4100+N.A.P.
 - Bovenkant afgewerkte begane grondvloer
- Alle maatvoering in mm, tenzij anders aangegeven
- Alle hoogtematen in mm t.o.v. peil tenzij anders aangegeven
- Alle maten in het werk te controleren
- Van deze tekening mag niet gemeten worden

- = Revisie
- = Hold
- Rev... = Aanduiding revisie

- = Maatvoering is niet op schaal
- = Maatvoering te controleren in het werk


Legenda

- Eigendomsgrens
- Bouwgrens
- Hekwerk
- Groenvoorziening
- Prefab beton
- Metalstudwand
- Kalkzandsteen
- Gevelmetselwerk
- Sandwichpanelen

Renvooi brandveiligheid

- Vluchtrichting 30 minuten brandverend
- Noodverlichting 60 minuten brandverend
- Vluchtroute 120 minuten brandverend
- Poederbusser Zelfsluitende deur
- Brandmelder 120 minuten brandverend
- Brandslanghaspel 60 minuten brandverend
- Brandweer toegang
- Deur alleen gebruiken bij calamiteiten
- Noodverlichting in trappenhuisen

Situation

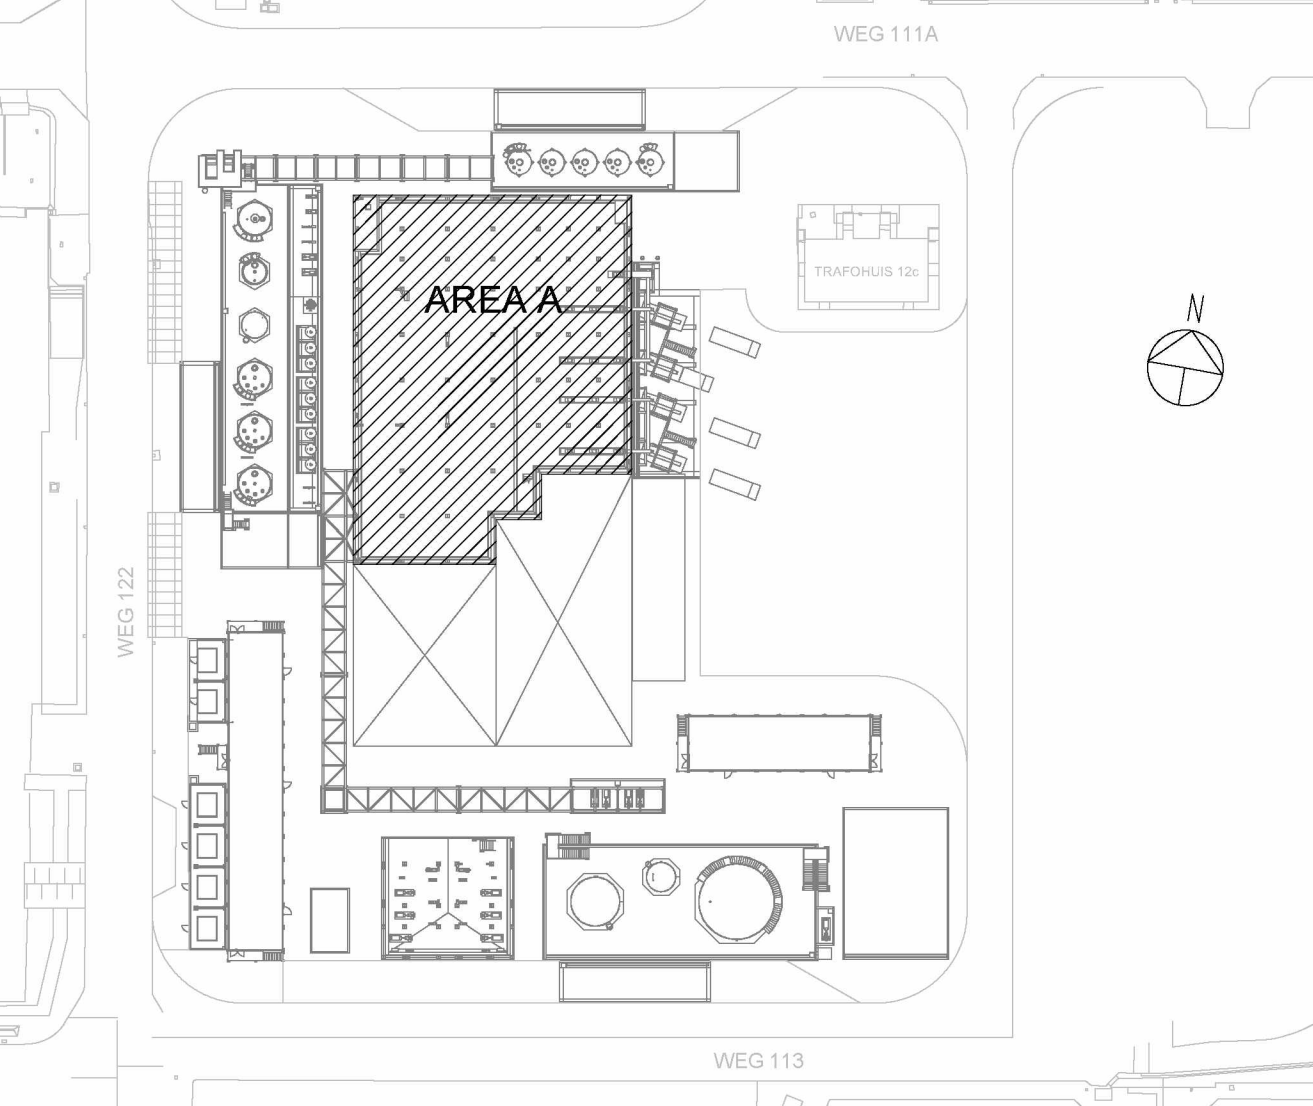

A	19-02-2021	Eerste uitgave			
WUZ.	DATUM	OPMERKING			
OPDRACHTGEVER	Shell Nederland B.V.				
PROJECT	Biodiesel Pre-Treatment Plant				
	TITEL				
	AREA A, B, C & D				
	OOST & WEST				
	GEVELS				
	NIEUW				
VESTIGING	AFDELING	SCHAAL	FORM	ORDERNUMMER	TEKENINGNUMMER
Regio West	311	1 : 100	A0	54306	02
					1143000
					BLAD VAN
					01 04 A