



DOORSNEDE A-A

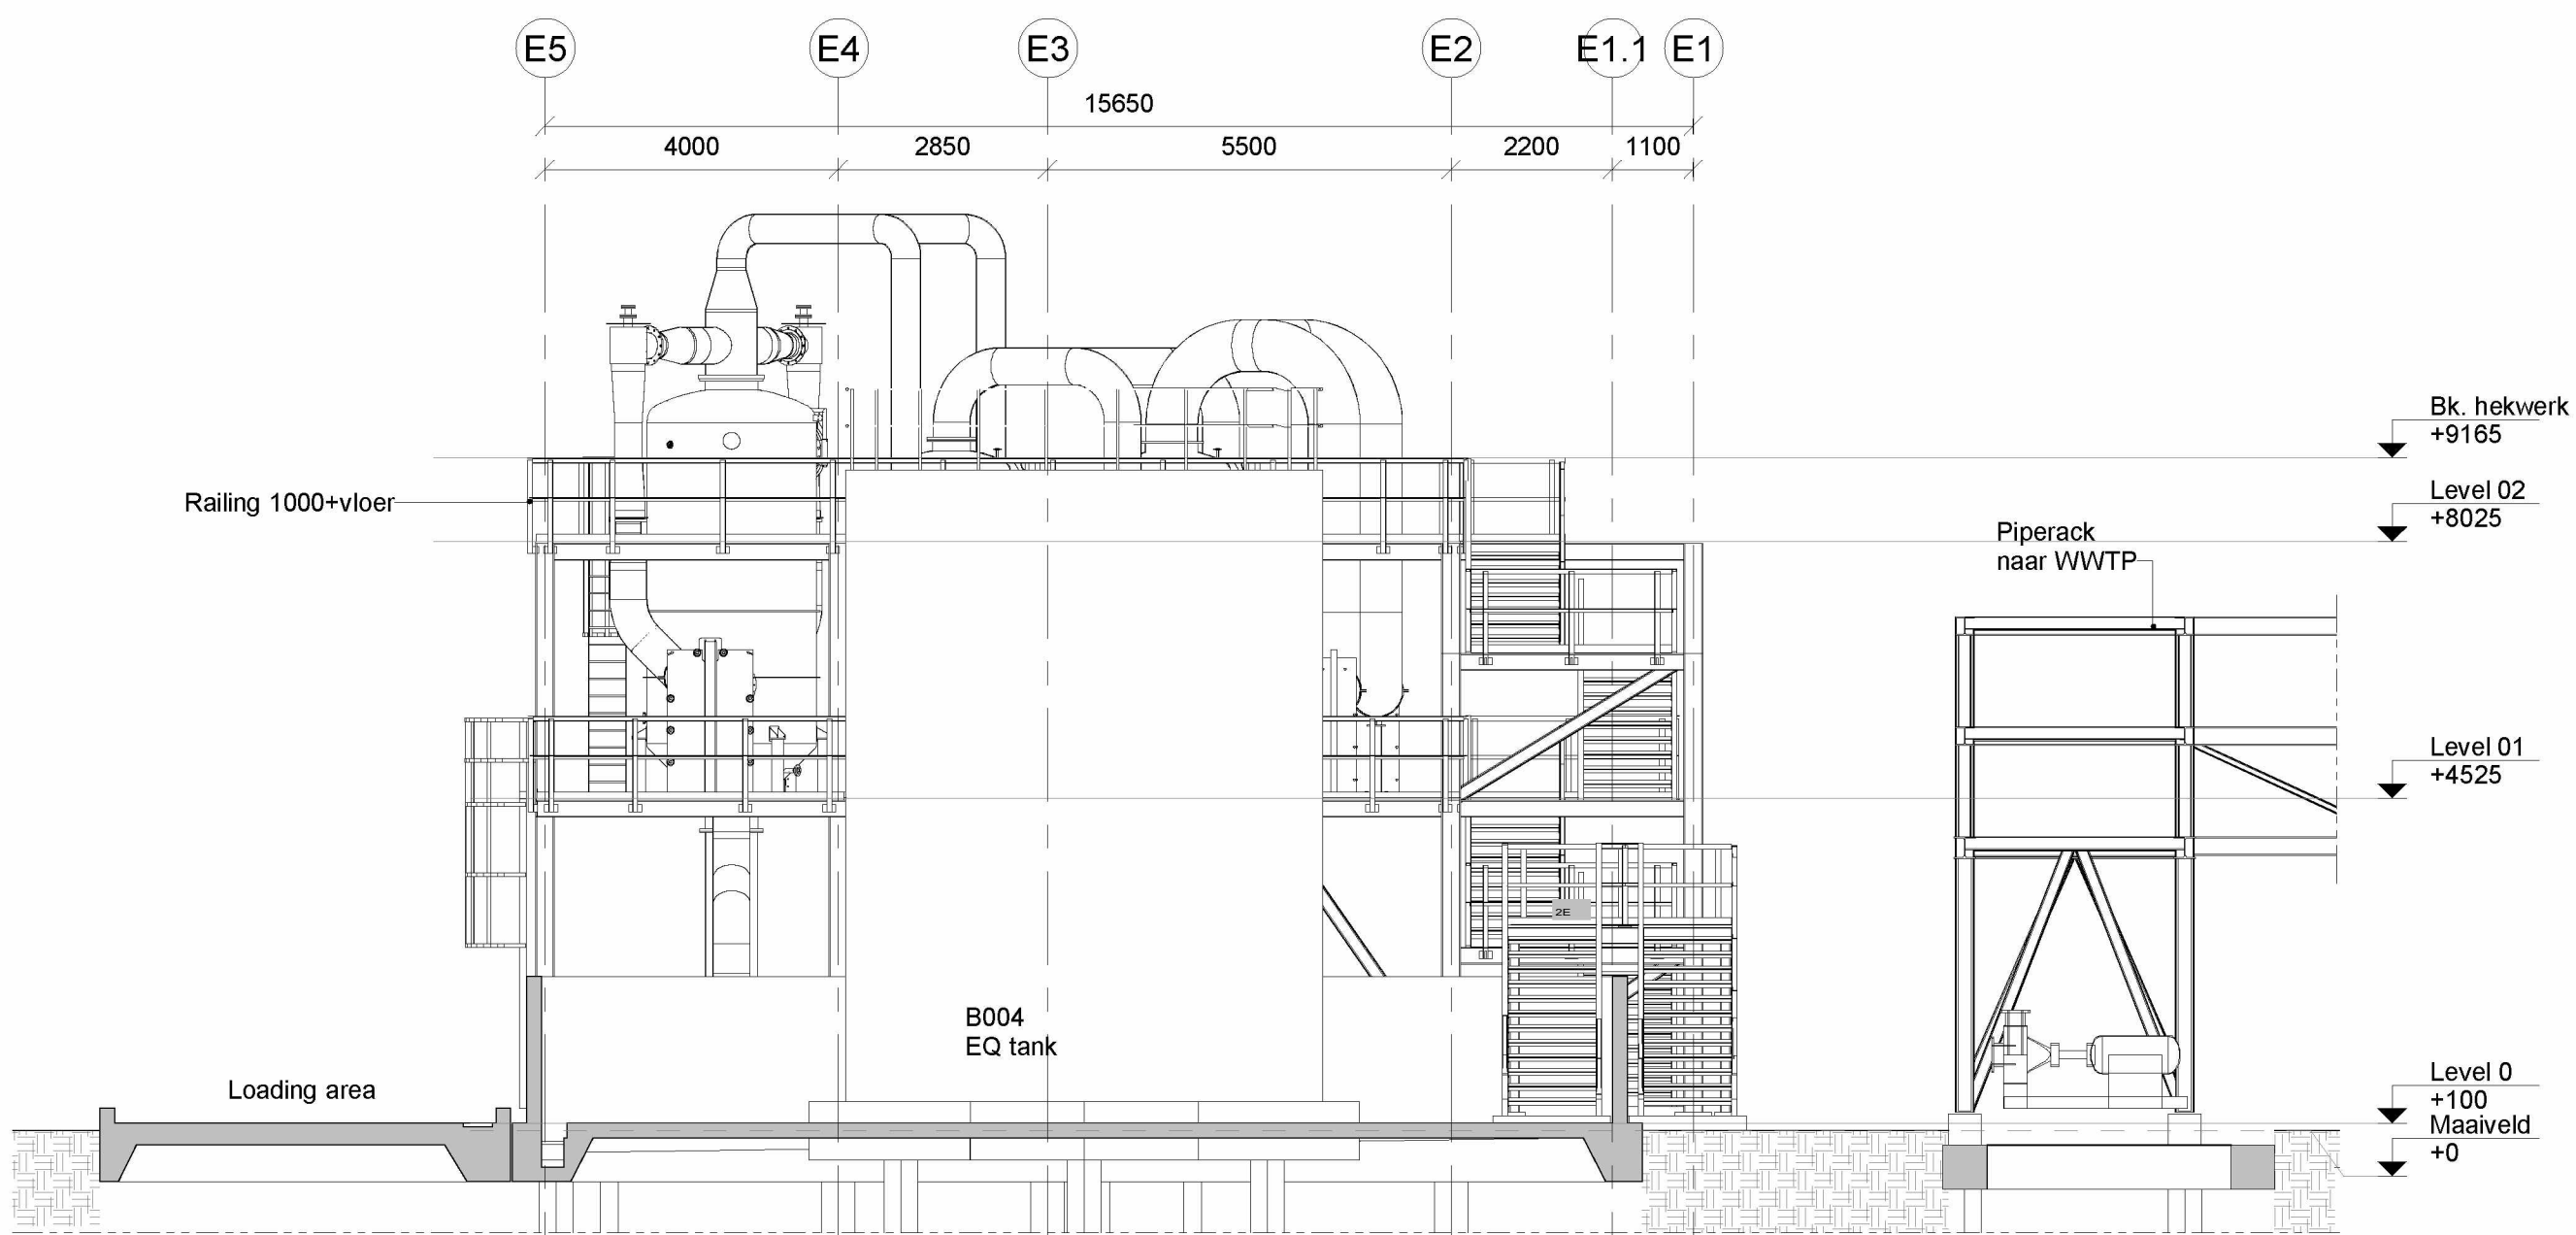

DOORSNEDE B-B

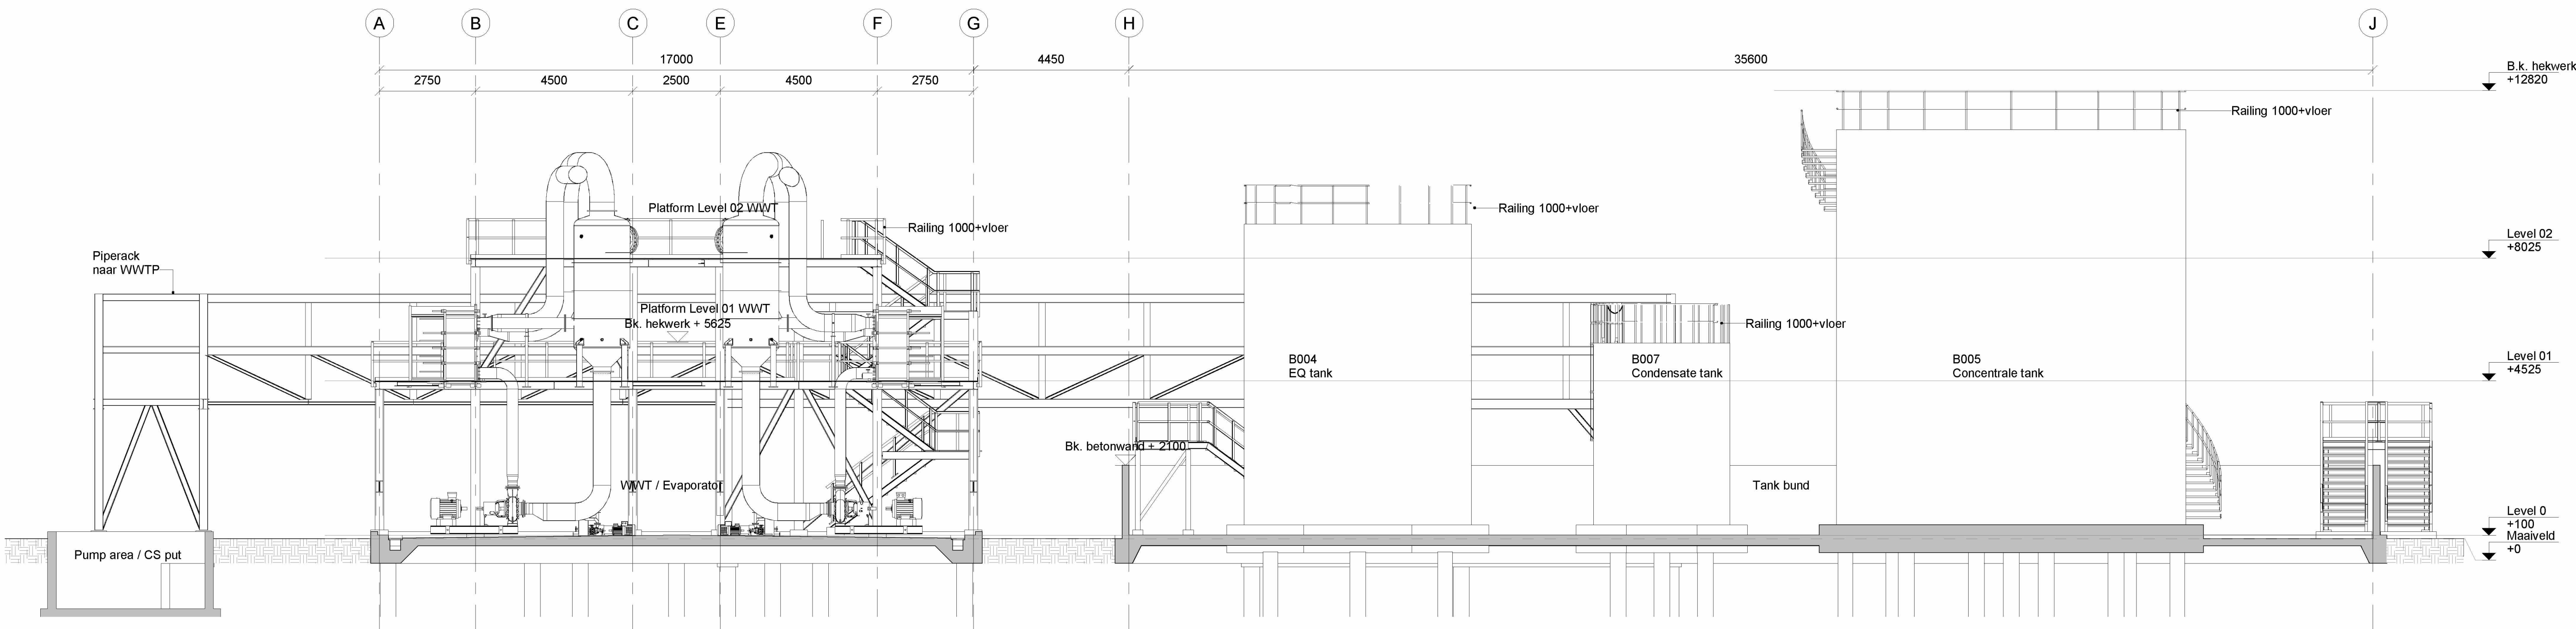

DOORSNEDE C-C

Algemene opmerkingen

- Indien niet anders aangegeven:
 - Peil = 0.000 = 4100-N.A.P.
 - Bovenkant afgewerkte begane grondvloer
- Alle maatvoering in mm, tenzij anders aangegeven
- Alle hoogtematen in mm t.o.v. peil tenzij anders aangegeven
- Alle maten in het werk te controleren
- Van deze tekening mag niet gemeten worden

Rev. 1.0 = Aanduiding revisie

+ 1500 = Maatvoering is niet op schaal

+ 1500 = Maatvoering te controleren in het werk


Legenda

- Eigendomsgrens
- Bouwgrens
- Fence
- Vegetation
- Prefab beton
- Metaalstuwwand
- Kalkzandsteen
- Gevelmetaalwerk
- Sandwichpanelen

Renvooi brandveiligheid

- | | | | |
|--|--|--|-------------------------|
| | Vuichtrichting | | 30 minuten brandverend |
| | Noodverlichting | | 60 minuten brandverend |
| | Vuichtroute | | 120 minuten brandverend |
| | Schuimblusser | | Zelfsluitende deur |
| | Brandmelder | | 120 minuten brandverend |
| | Brandslanghaspel | | 60 minuten brandverend |
| | Brandweer toegang | | |
| | Deur alleen gebruiken bij calamiteiten | | |

Situation

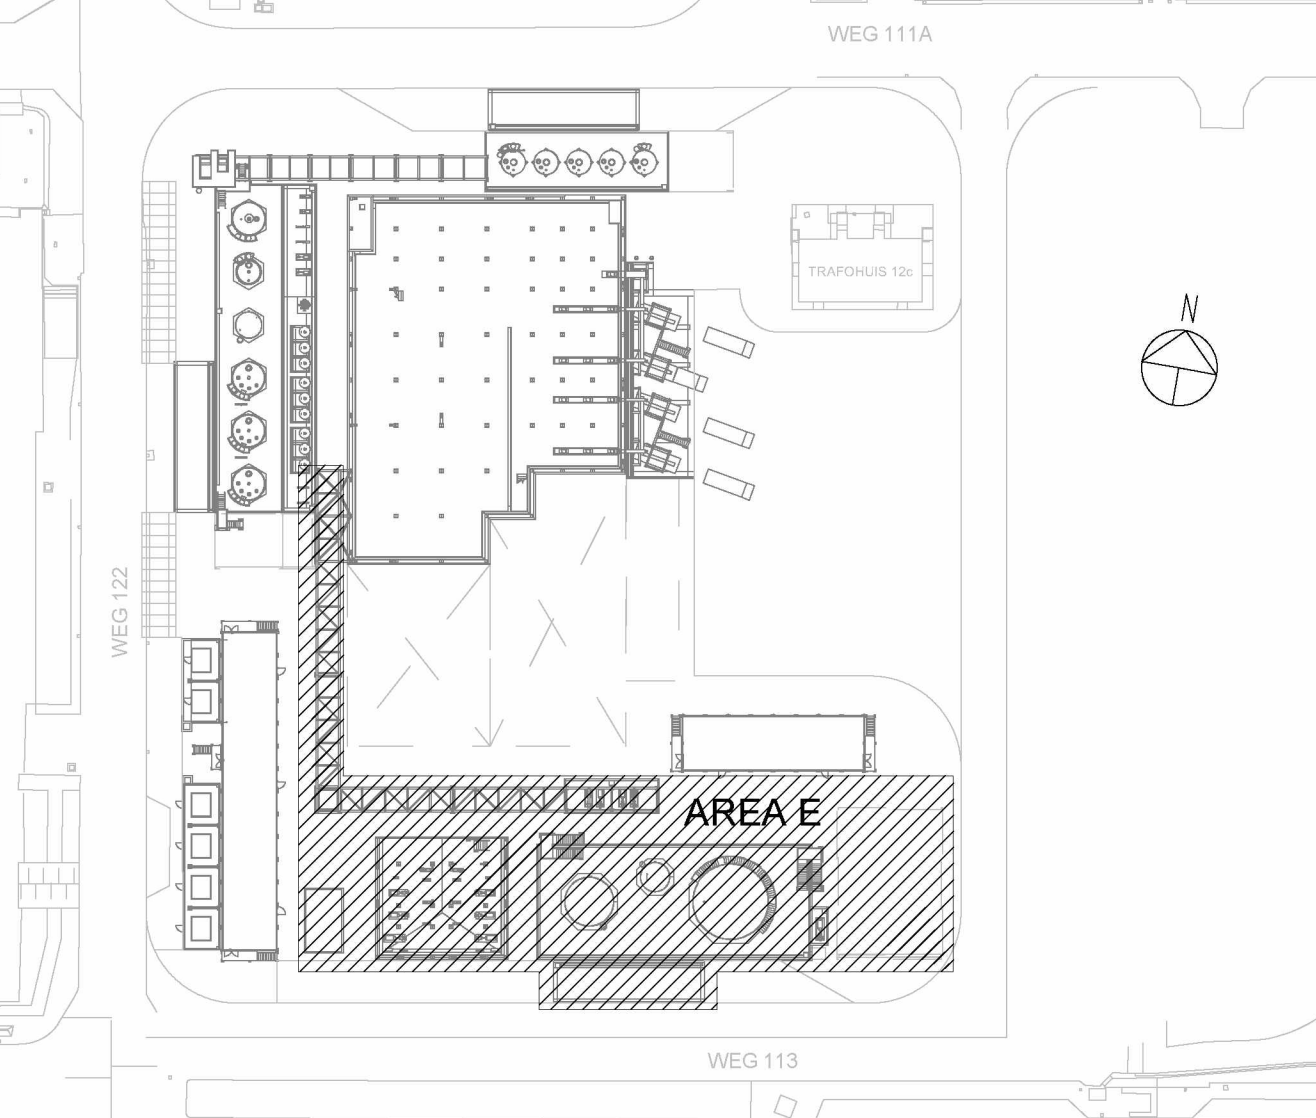

WUZ.	DATUM	OPMERKING	GETEKEND	GEZ.	GEZEN
A	19-02-2021	Eerste uitgave			
OPDRACHTGEVER	Shell Nederland B.V.				
PROJECT	Biodiesel Pre-Treatment Plant				
TITEL			AREA E / WWTP		
			DOORSNEDE A, B & C		
			DOORSNEDEN		
			NIEUW		
VESTIGING	AFDELING	SCHAAL	FORM	ORDERNUMMER	TEKENINGNUMMER
Regio West	311	1 : 100	A0	54306	02
BLAD VAN					WUZ.
					A