




NOORD & WEST

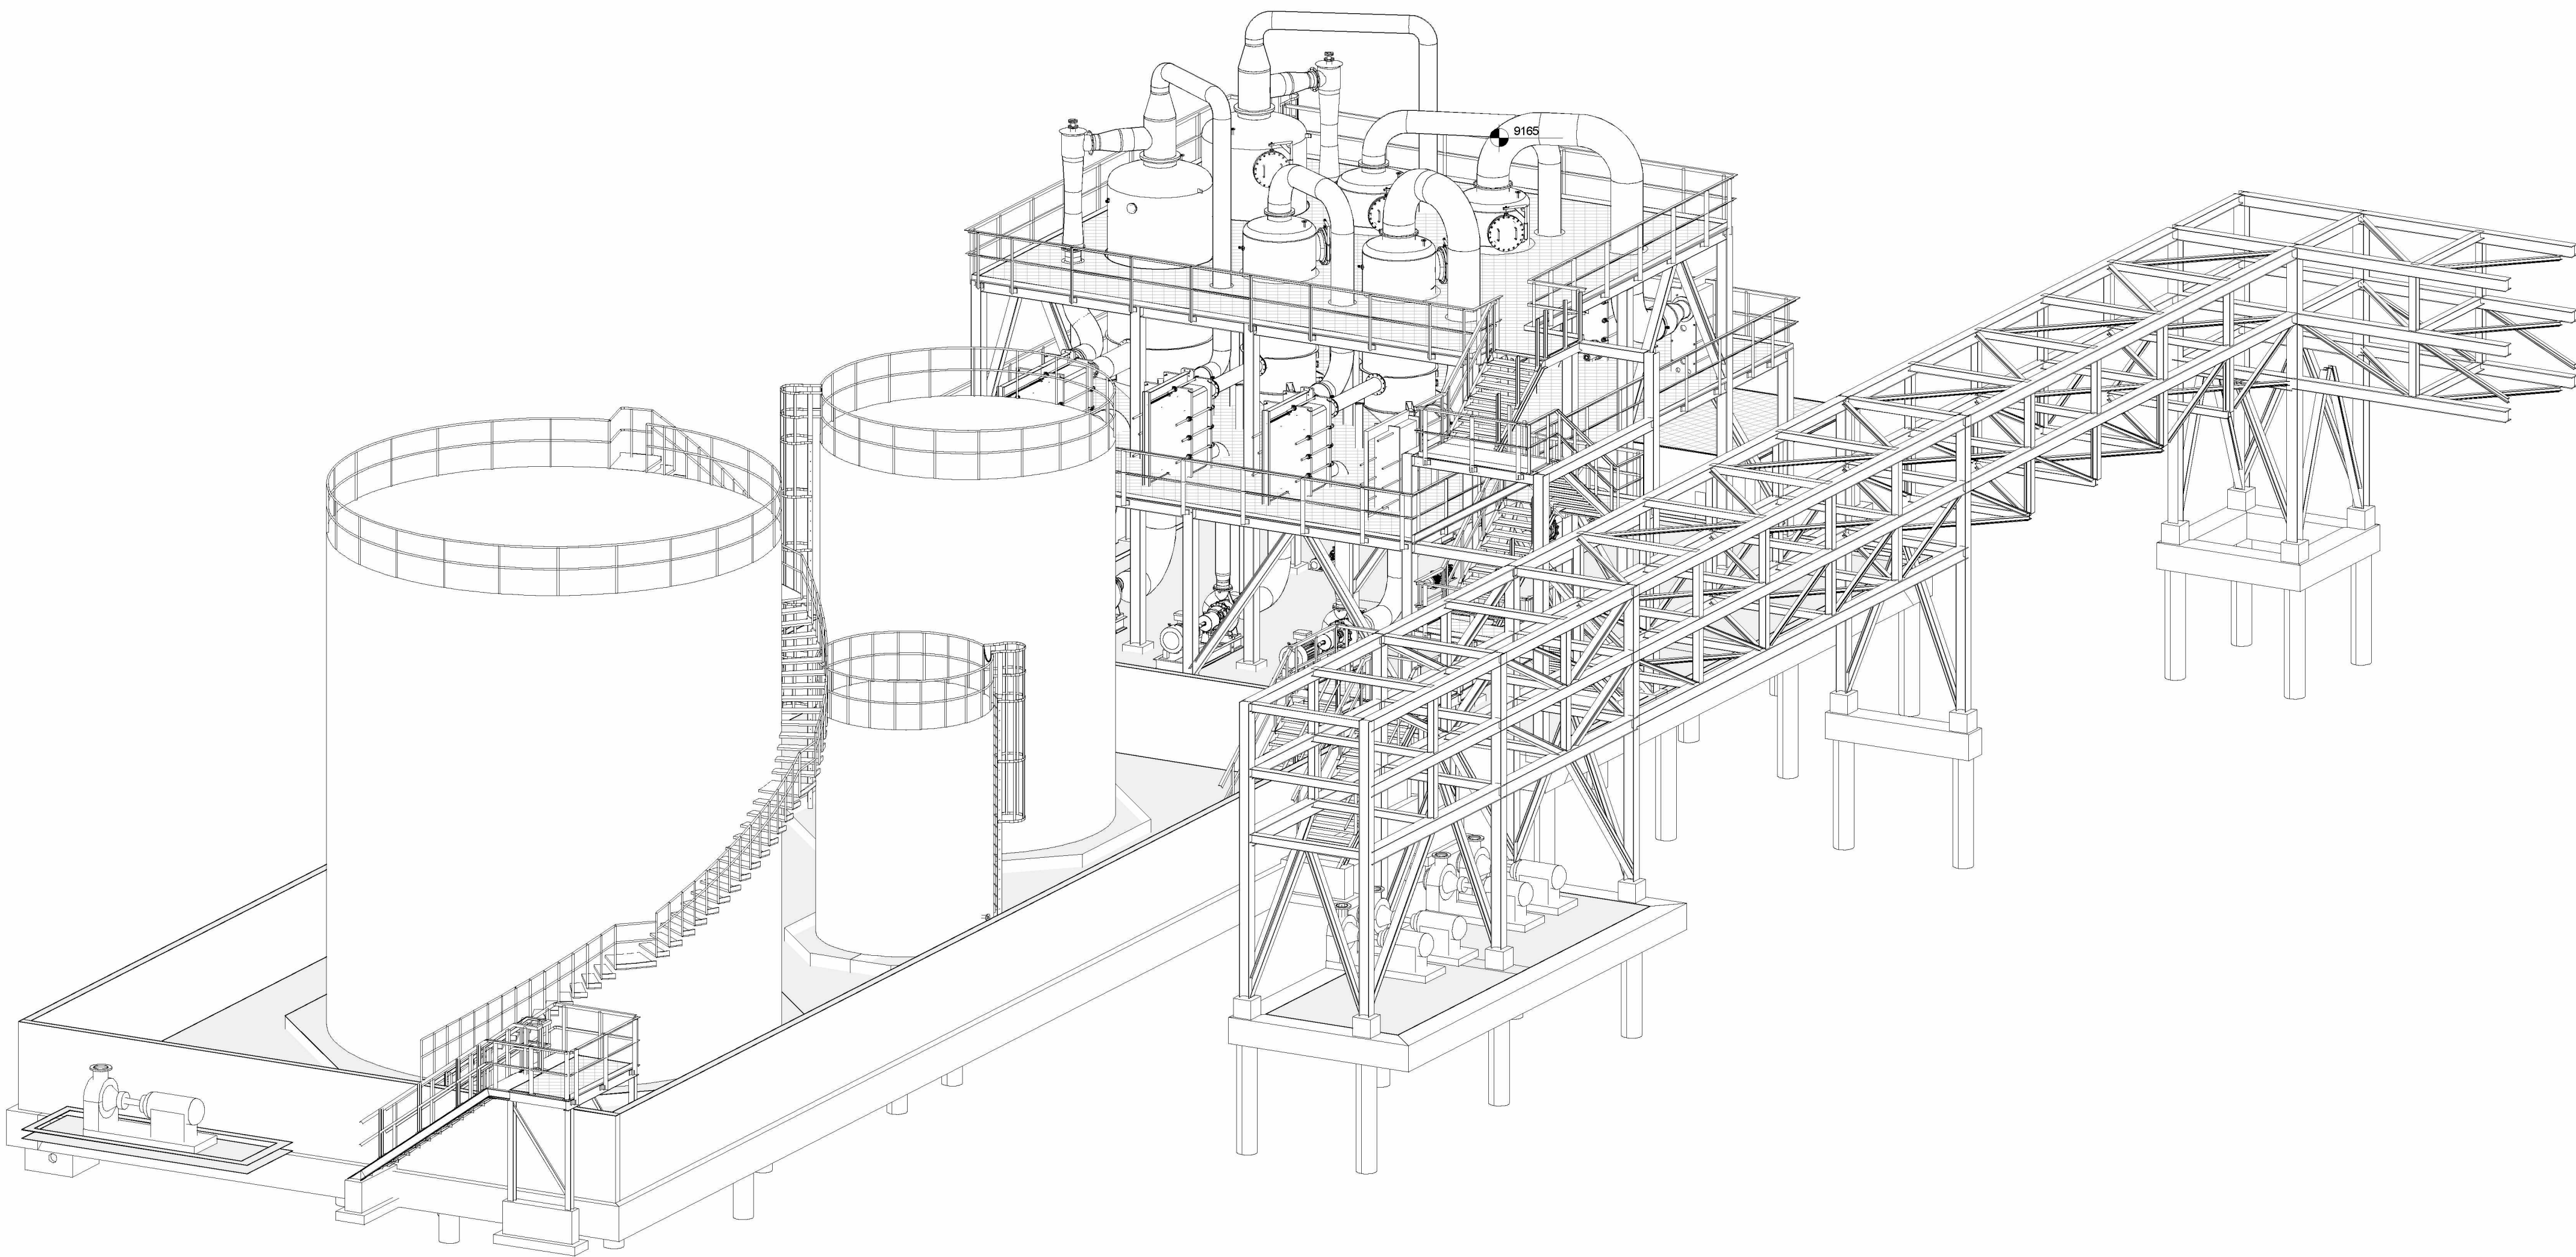


OOST & NOORD

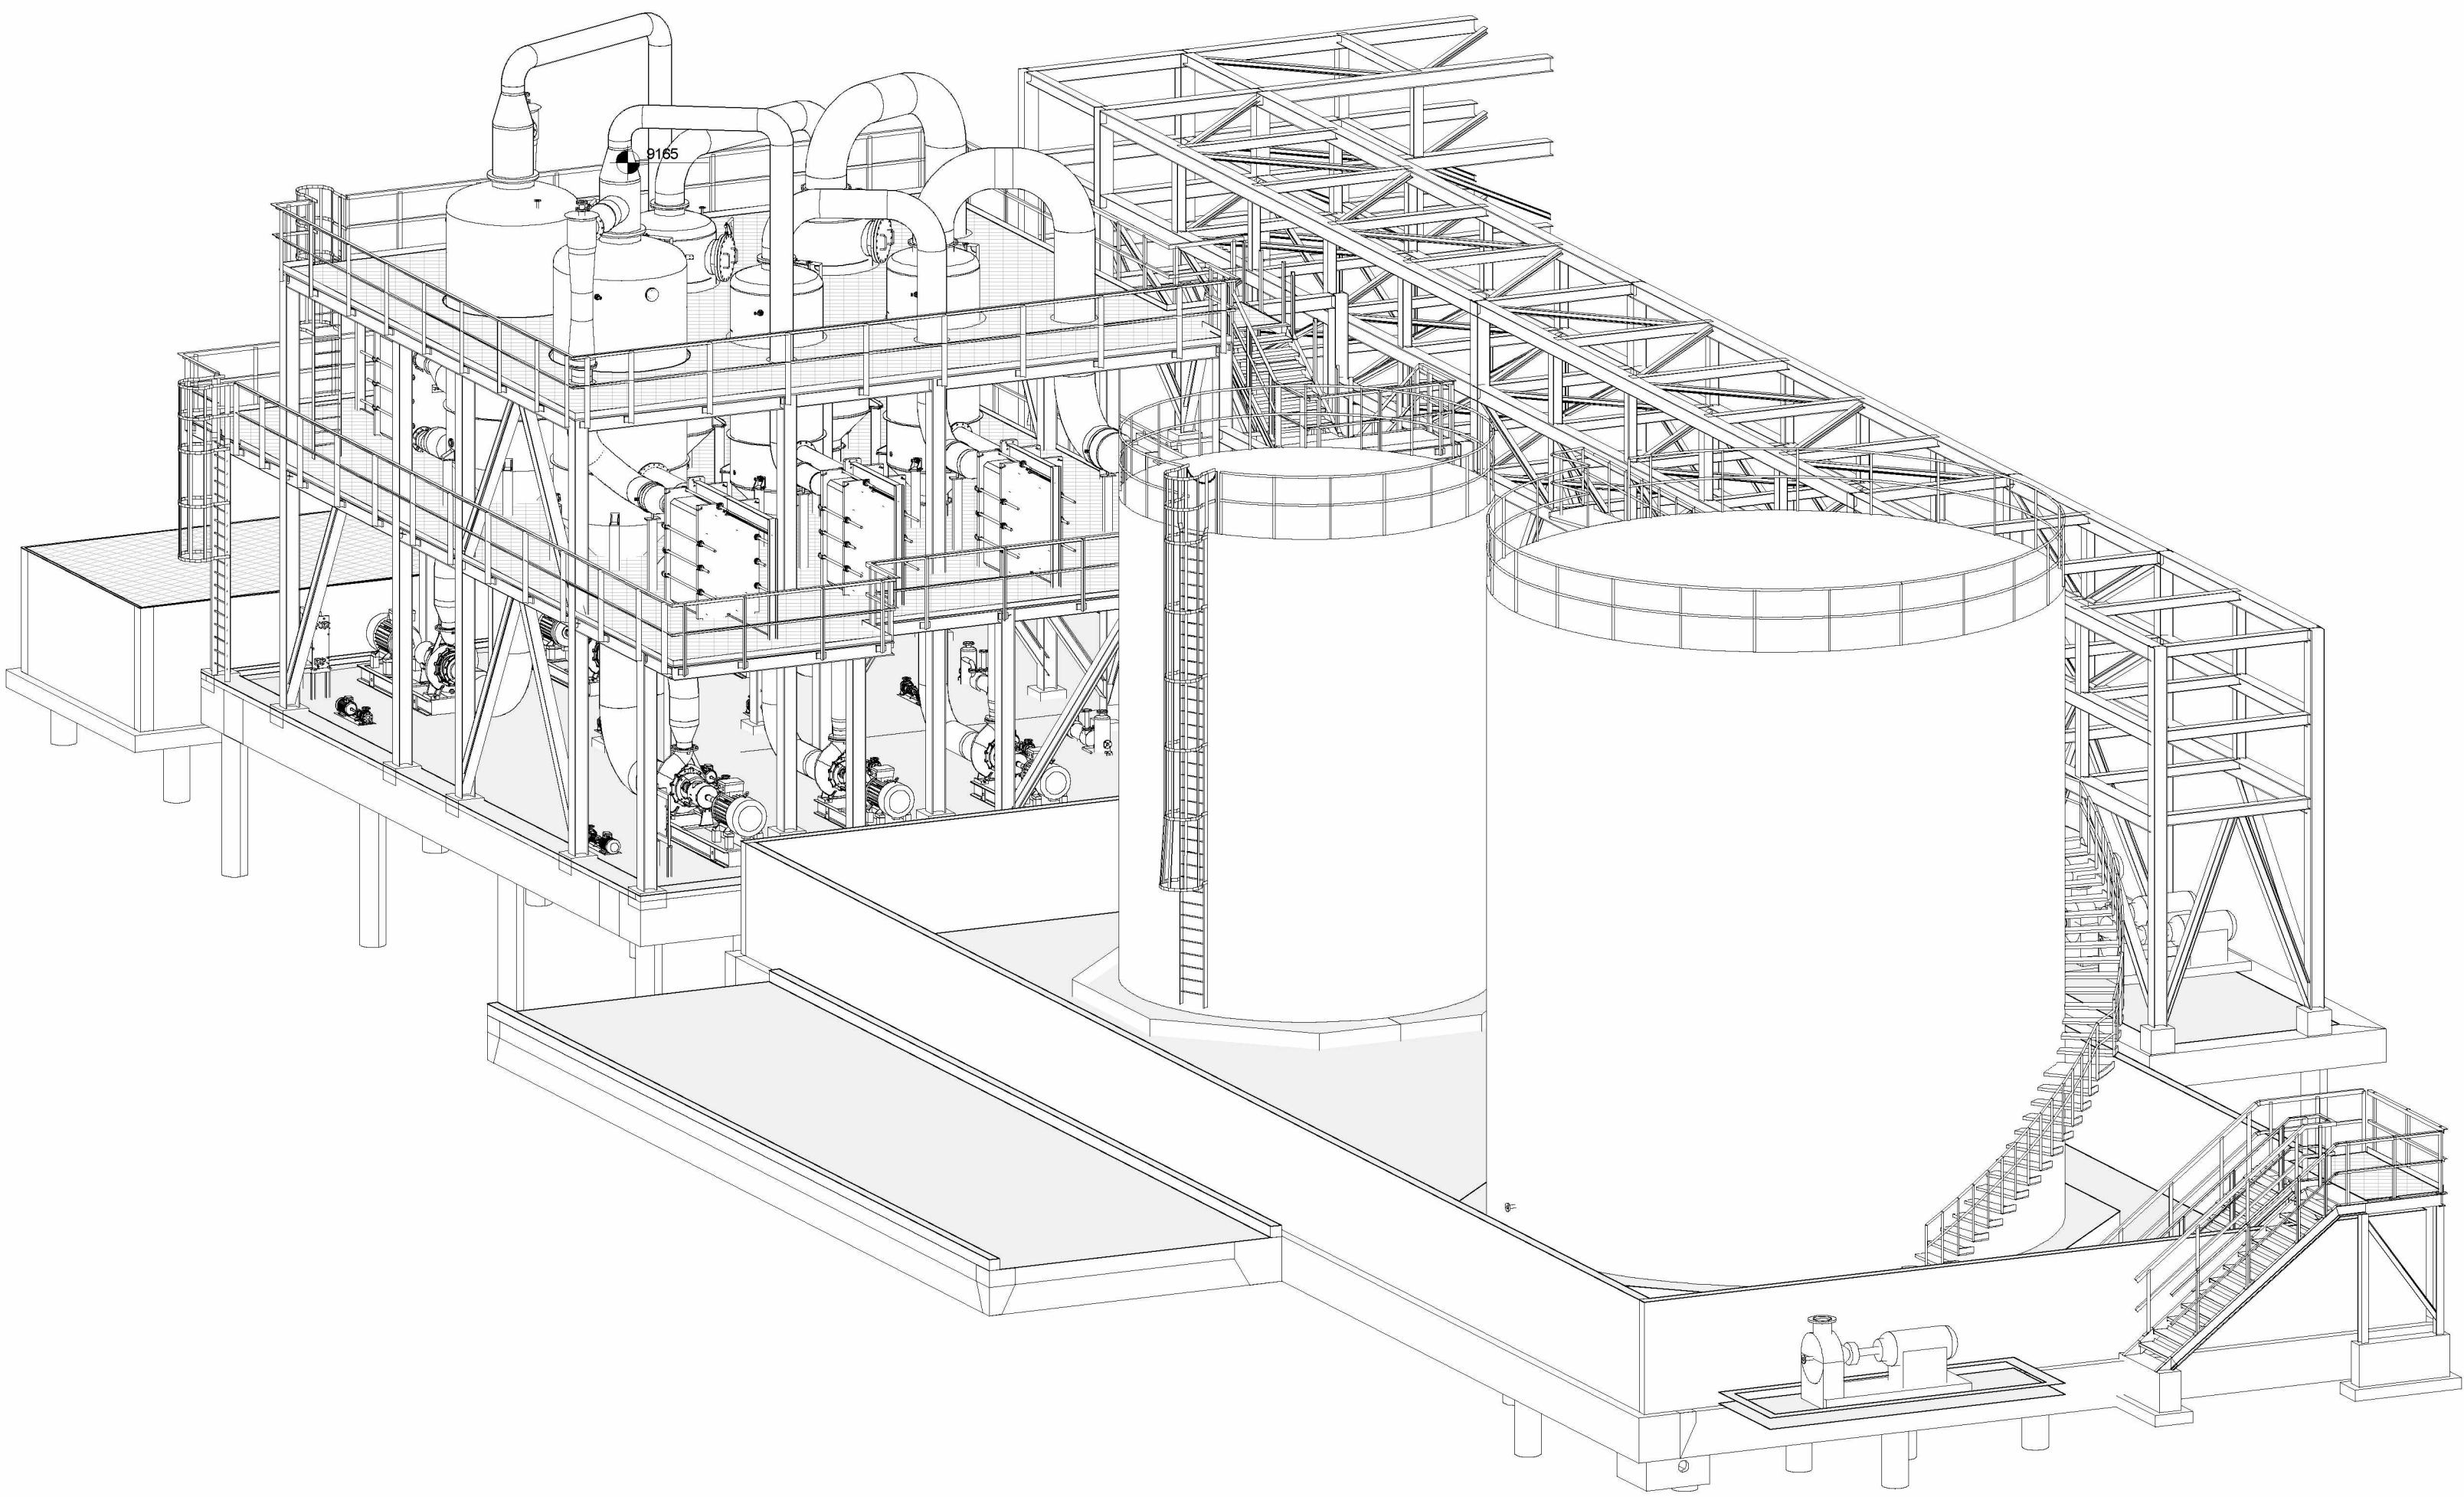

ZUID & OOST

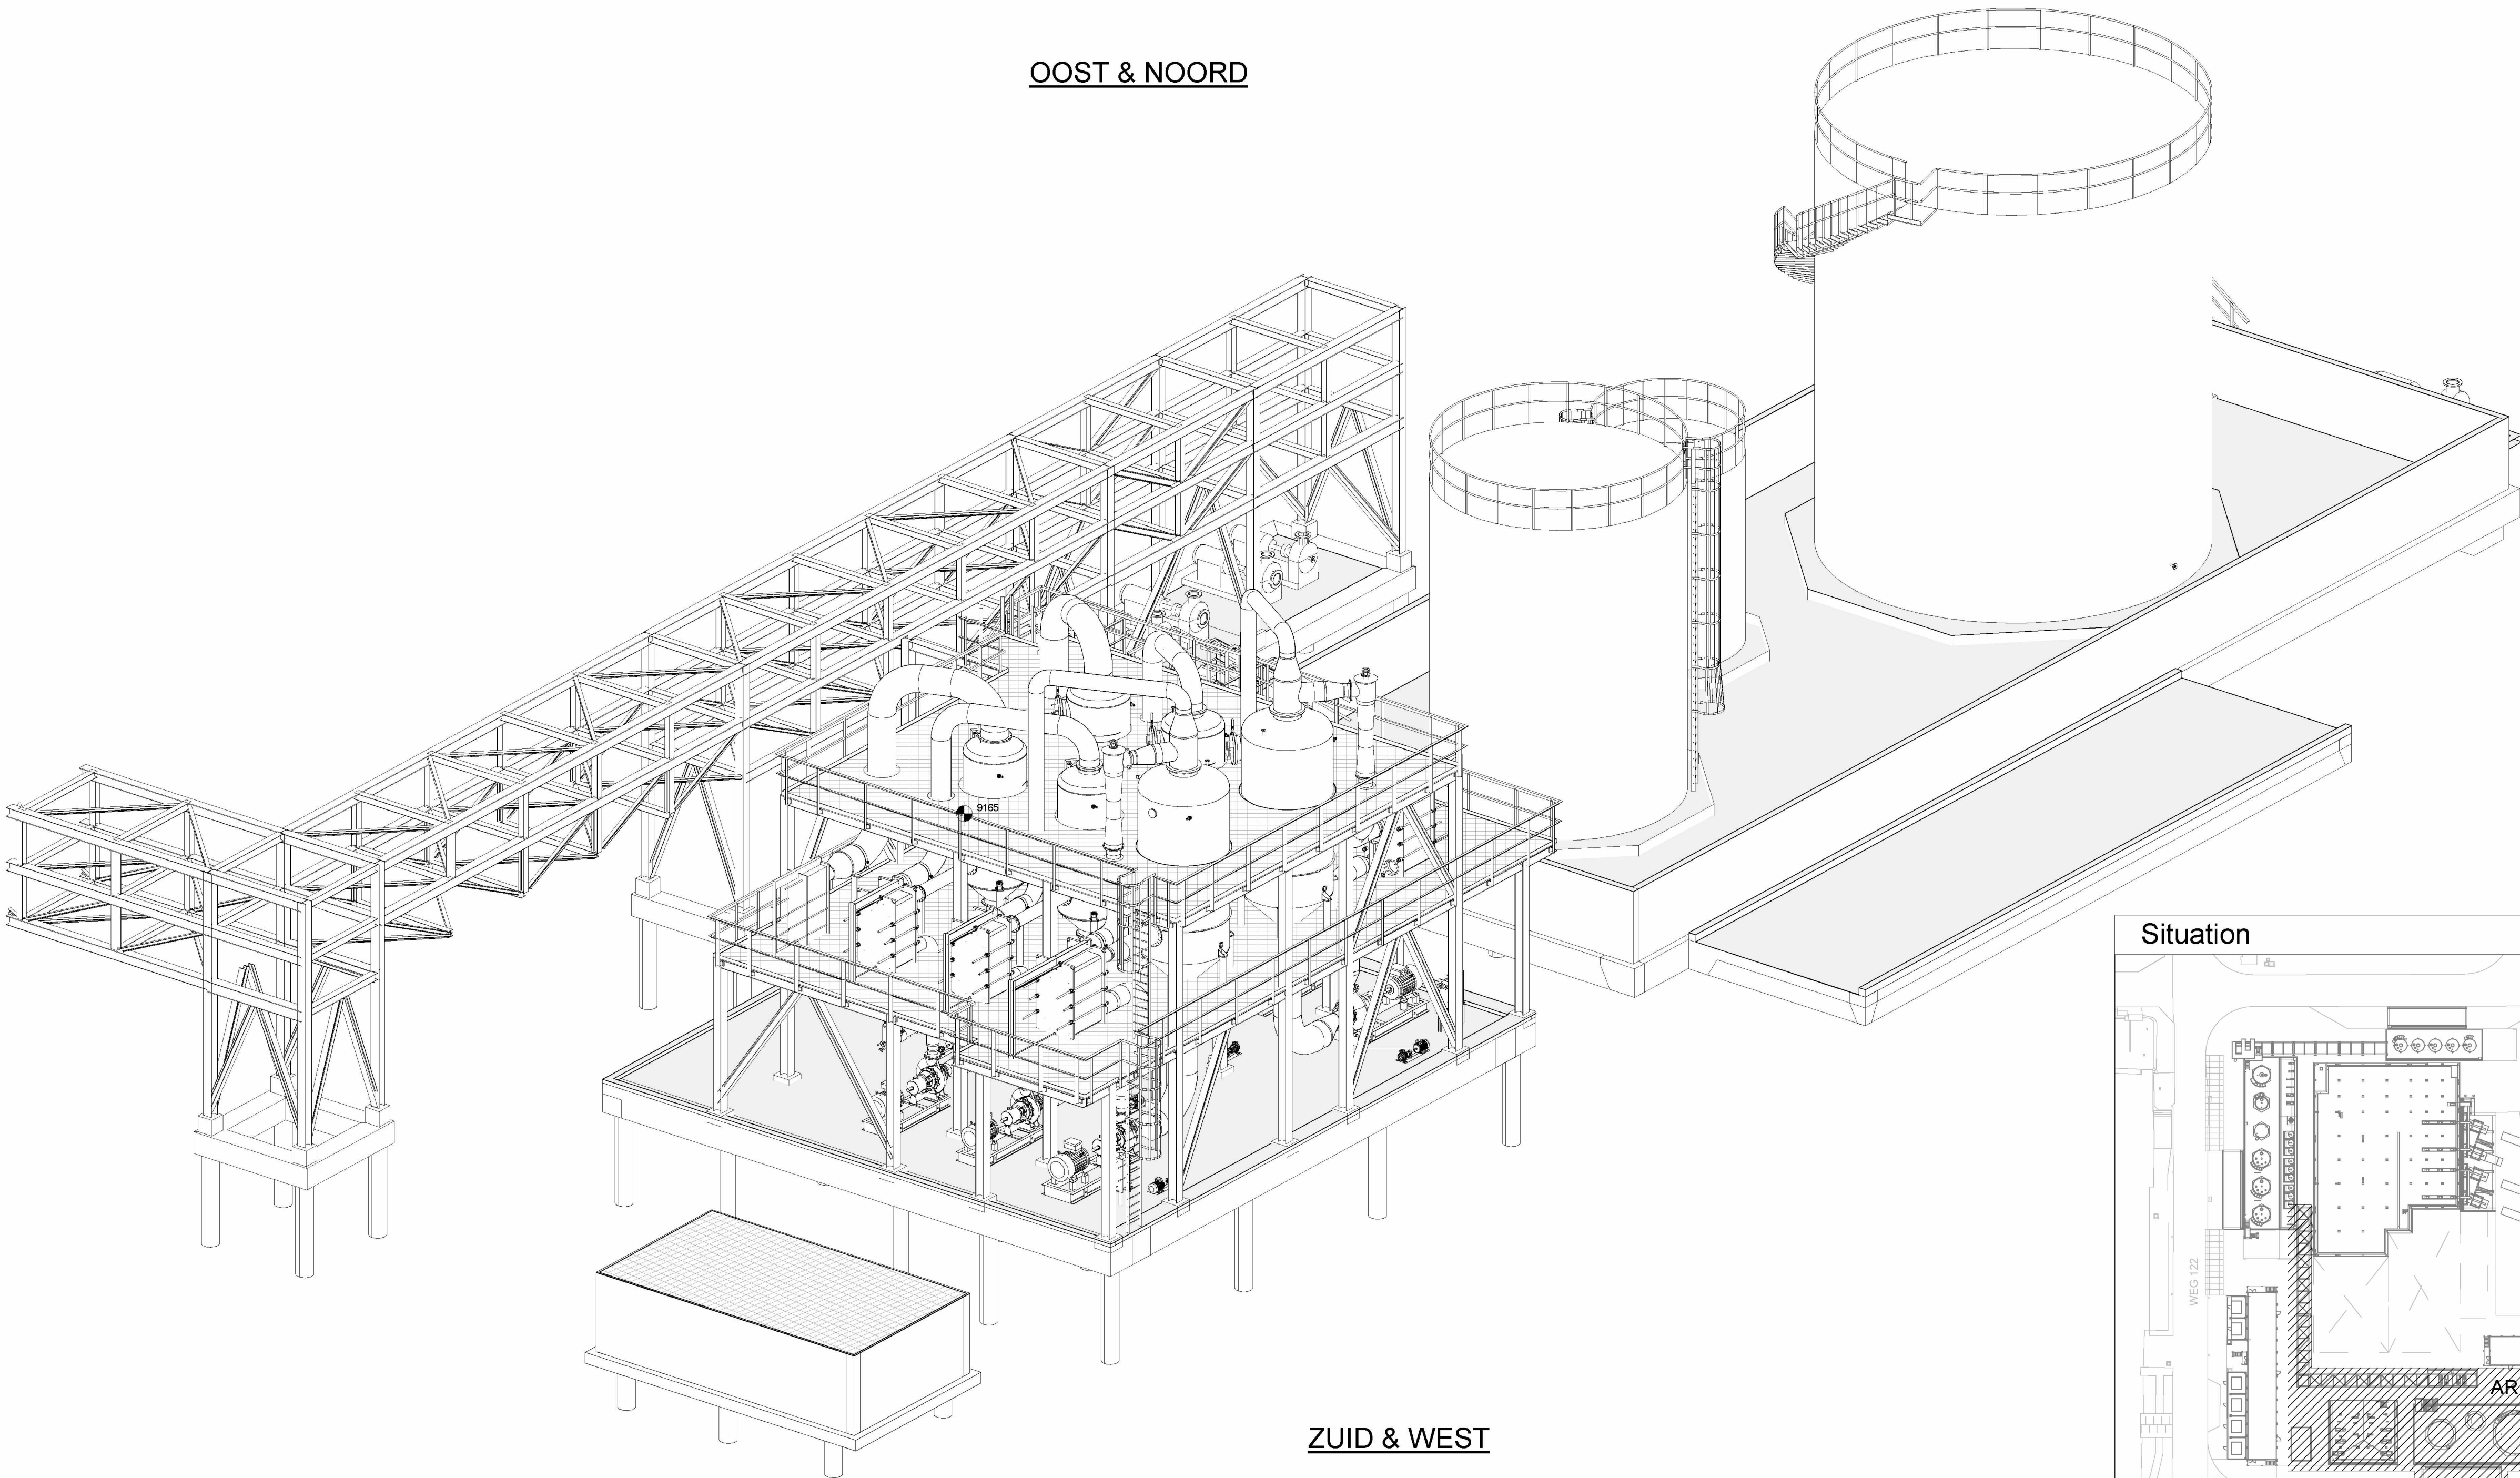

ZUID & WEST

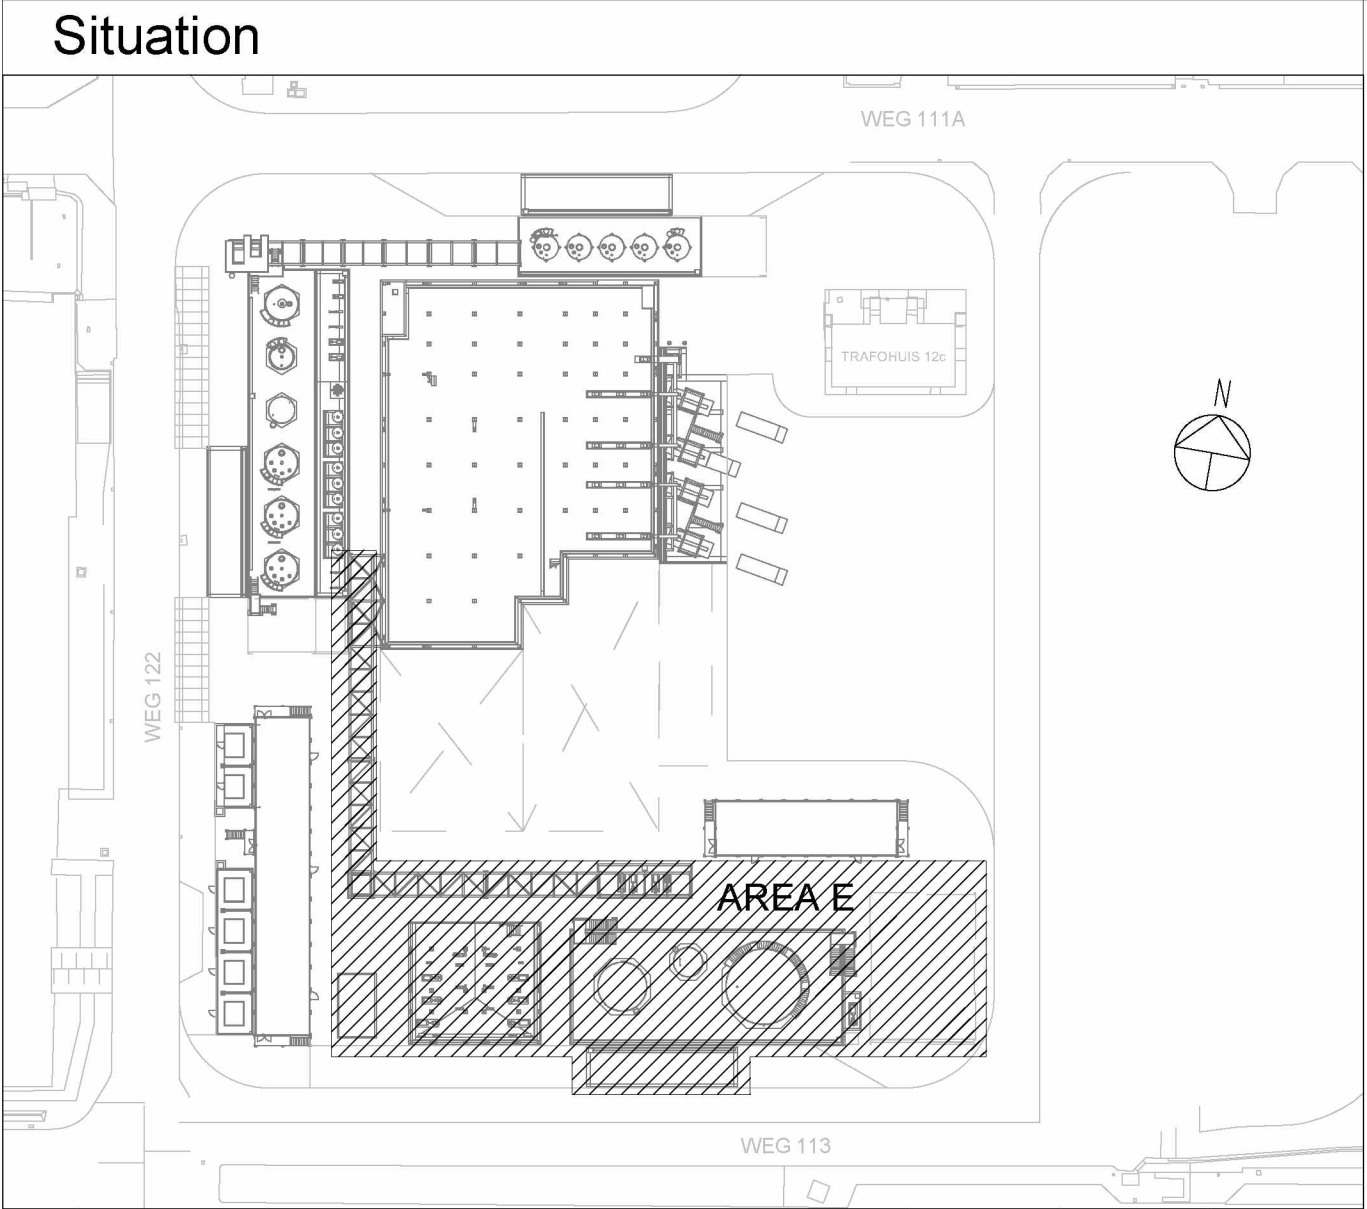

A	19-02-2021	Eerste uitgave			
WJZ.	DATEM	OPMERKING		GETEKEND	GEZ.
OPDRACHTGEVER	Shell Nederland B.V.				
PROJECT	Biodiesel Pre-Treatment Plant				
		TITEL			
		AREA E / WWTP			
		3D IMPRESSIONS			
		NOORD-, ZUID-, WEST- & OOST			
		NIEUW			
VESTIGING	AFDELING	SCHAAL	FORM	ORDERNUMMER	TEKENINGNUMMER
Regio West	311	A0	54306	02	1153201
				BLAD	VAN
				A	