


begane grond

1e verdieping

dakaanzicht

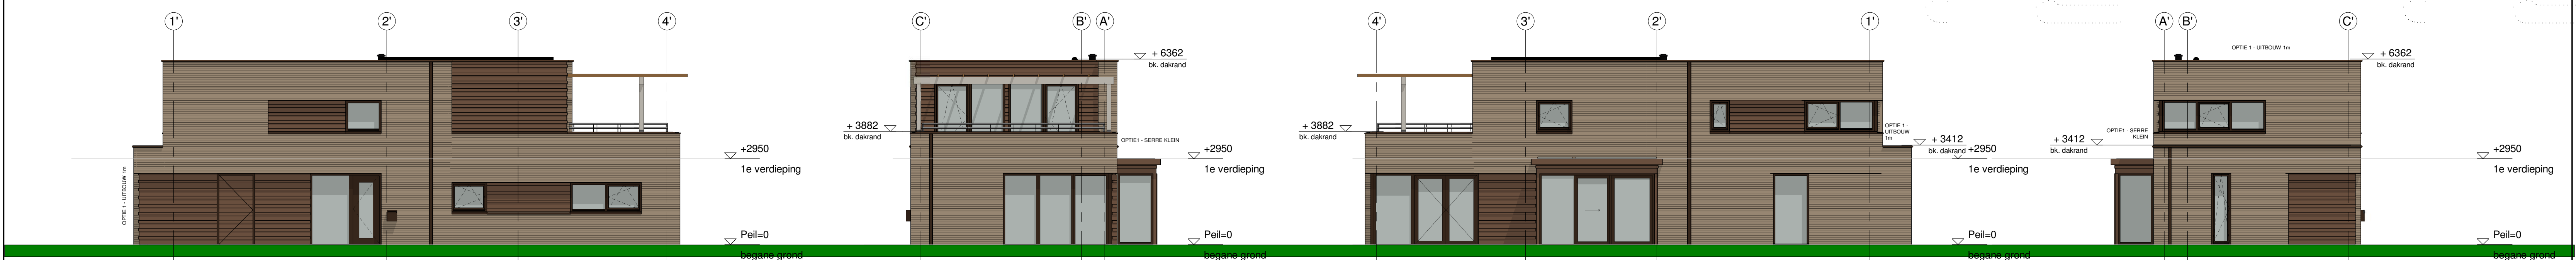


voorgevel

rechter zijgevel

achtergevel

linker zijgevel

Behoort bij besluit W2021/366 van het college van Kaag en Brassesem d.d. 10-02-2022

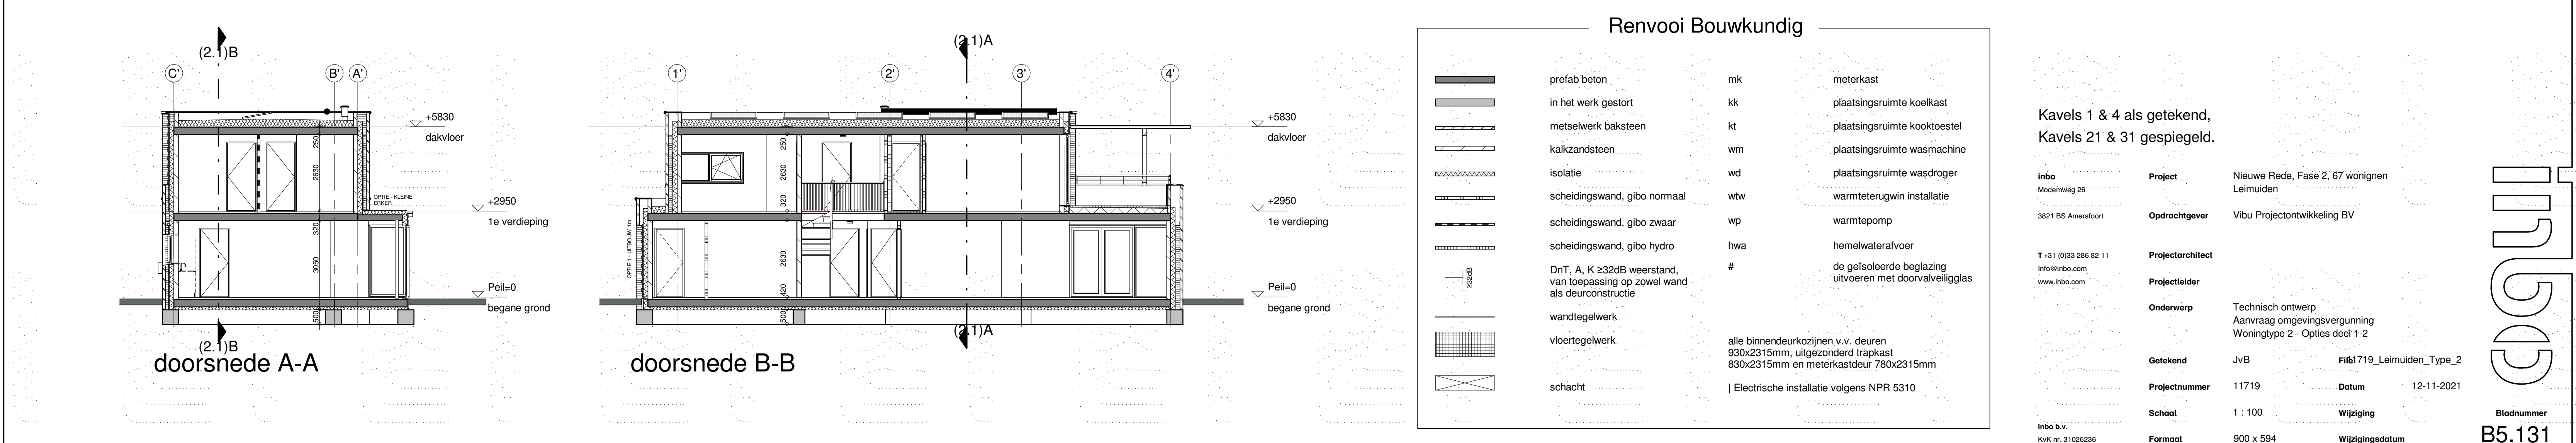

doorsnede A-A

doorsnede B-B

Renvooi Bouwkundig

Kavels 1 & 4 als getekend, Kavels 21 & 31 gespiegeld.

inbo Modernweg 26 3821 BS Amersfoort	Project Nieuwe Rede, Fase 2, 67 woningen Leimuiden
Opdrachtgever Vibu Projectontwikkeling BV	Projectarchitect Projectleider
Onderwerp Technisch ontwerp Aanvraag omgevingsvergunning Woningtype 2 - Opties deel 1-2	Getekend JvB
Projectnummer 11719	Datum 12-11-2021
Schaal 1 : 100	Wijziging Wijzigingsdatum
Formaat 900 x 594	Bladnummer B5.131