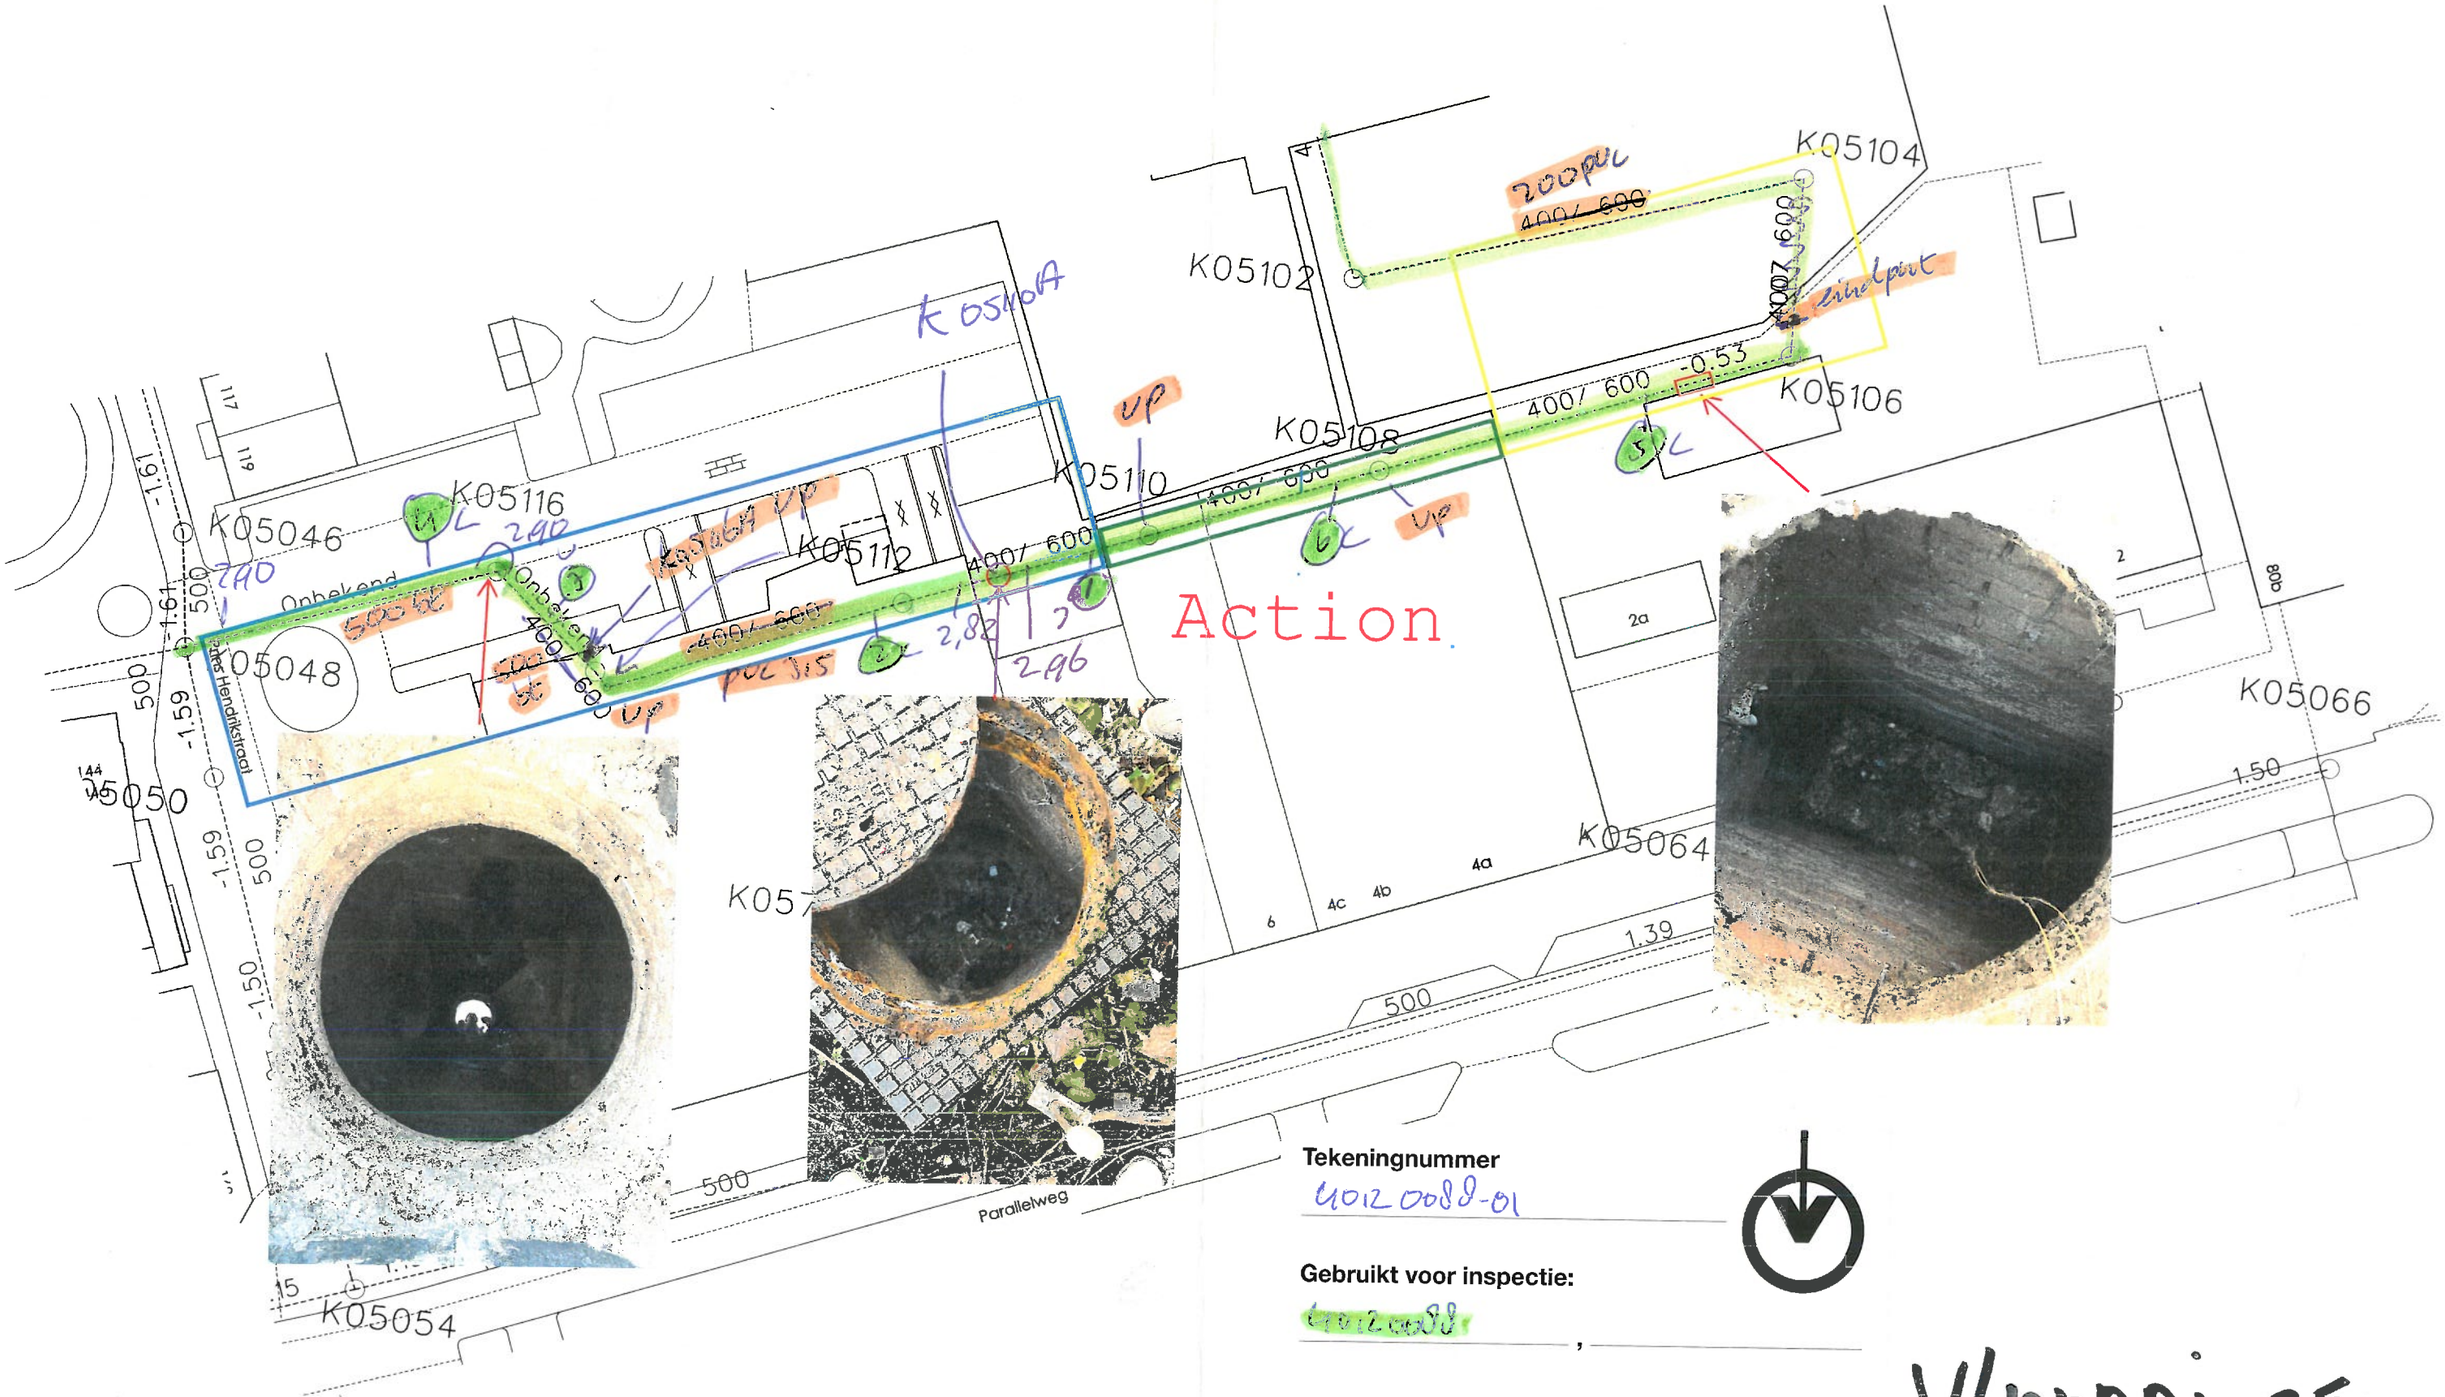

Tekeningnummer

4012 0088-01

Gebruikt voor inspectie:

4012 0088

,

,

,

VLAARDINGEN