
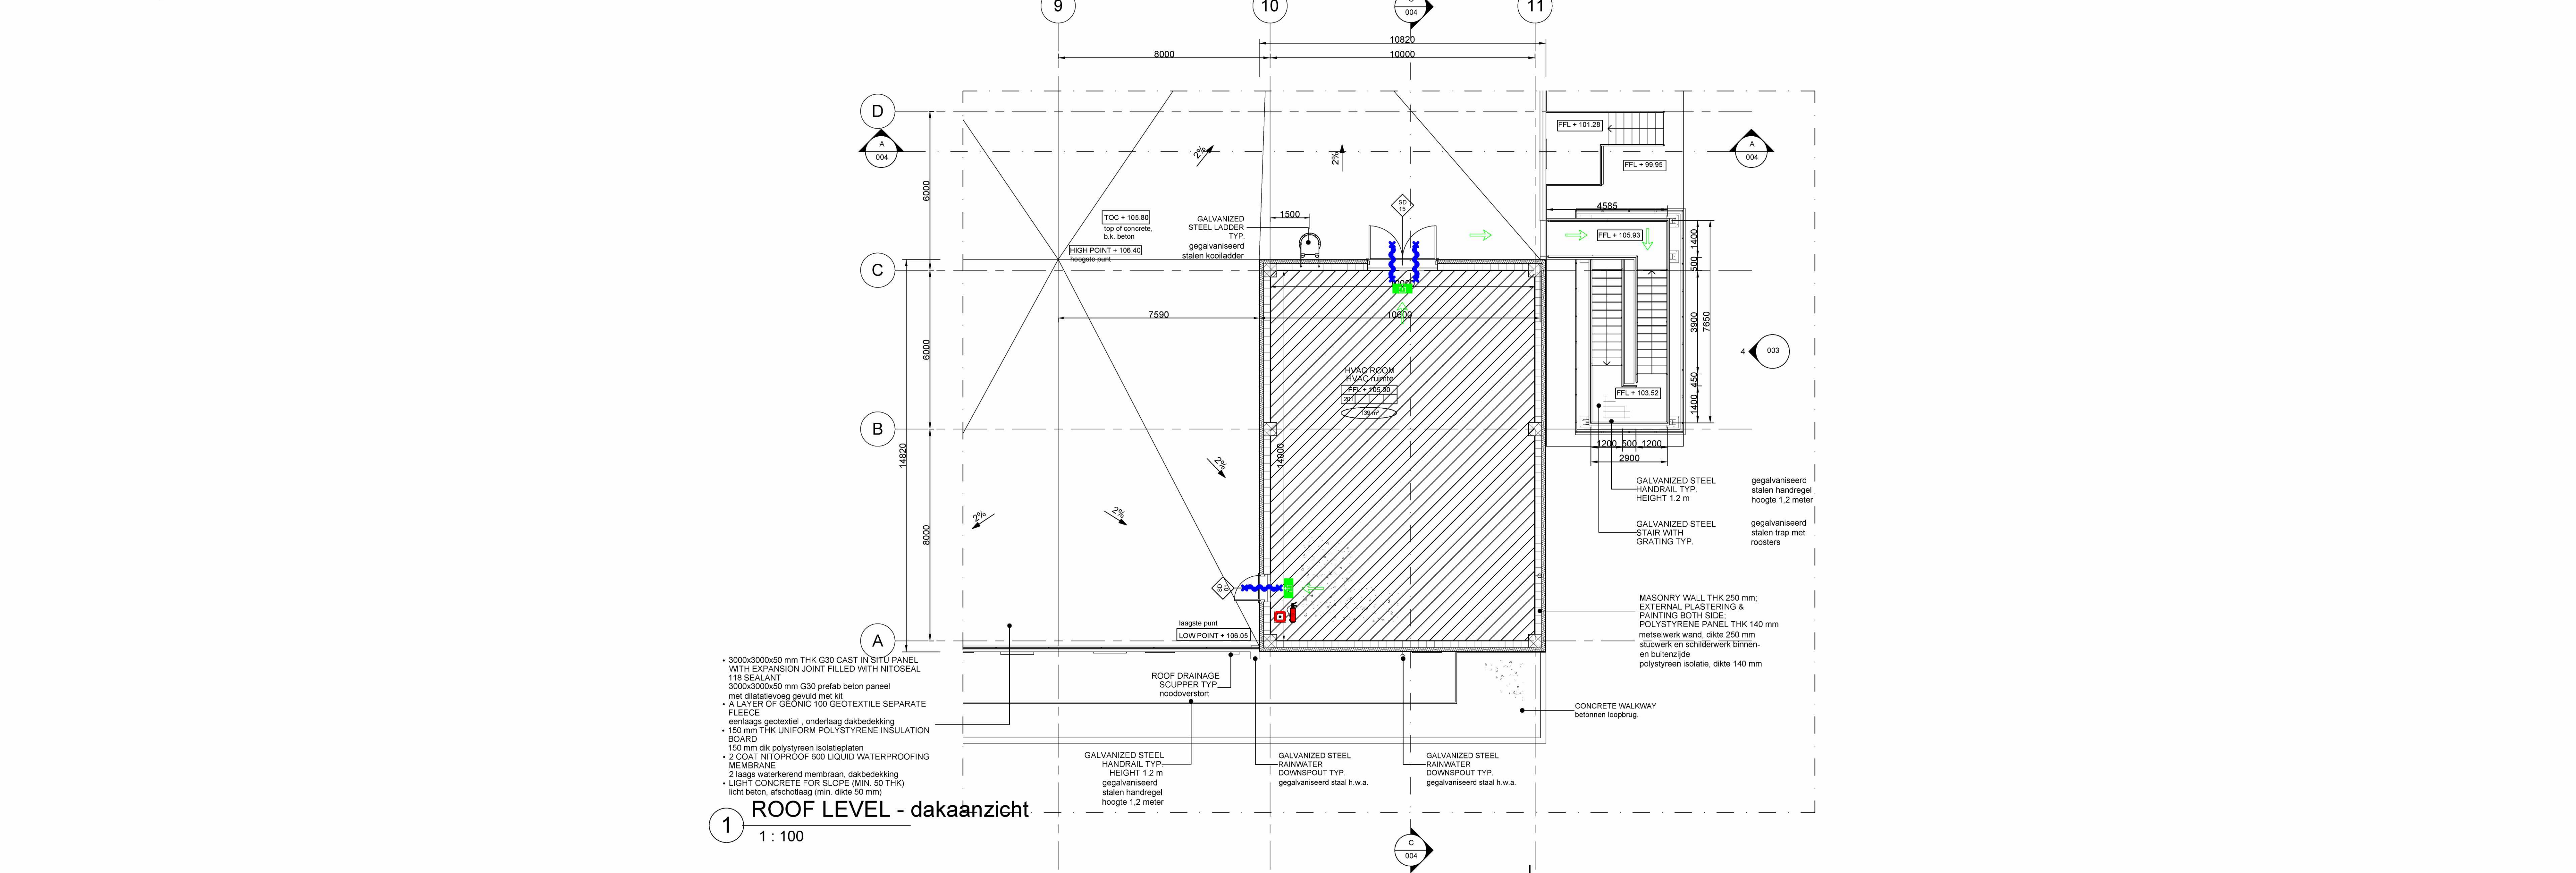


The present document or drawing is property of TECHNIP ITALY S.p.A. and shall not, under any circumstances, be totally or partially, directly or indirectly, transferred, reproduced, copied, disclosed or used, without its prior written consent, for any purpose and in any way other than that for which it is specifically furnished or outside the extent of the agreed upon right of use.

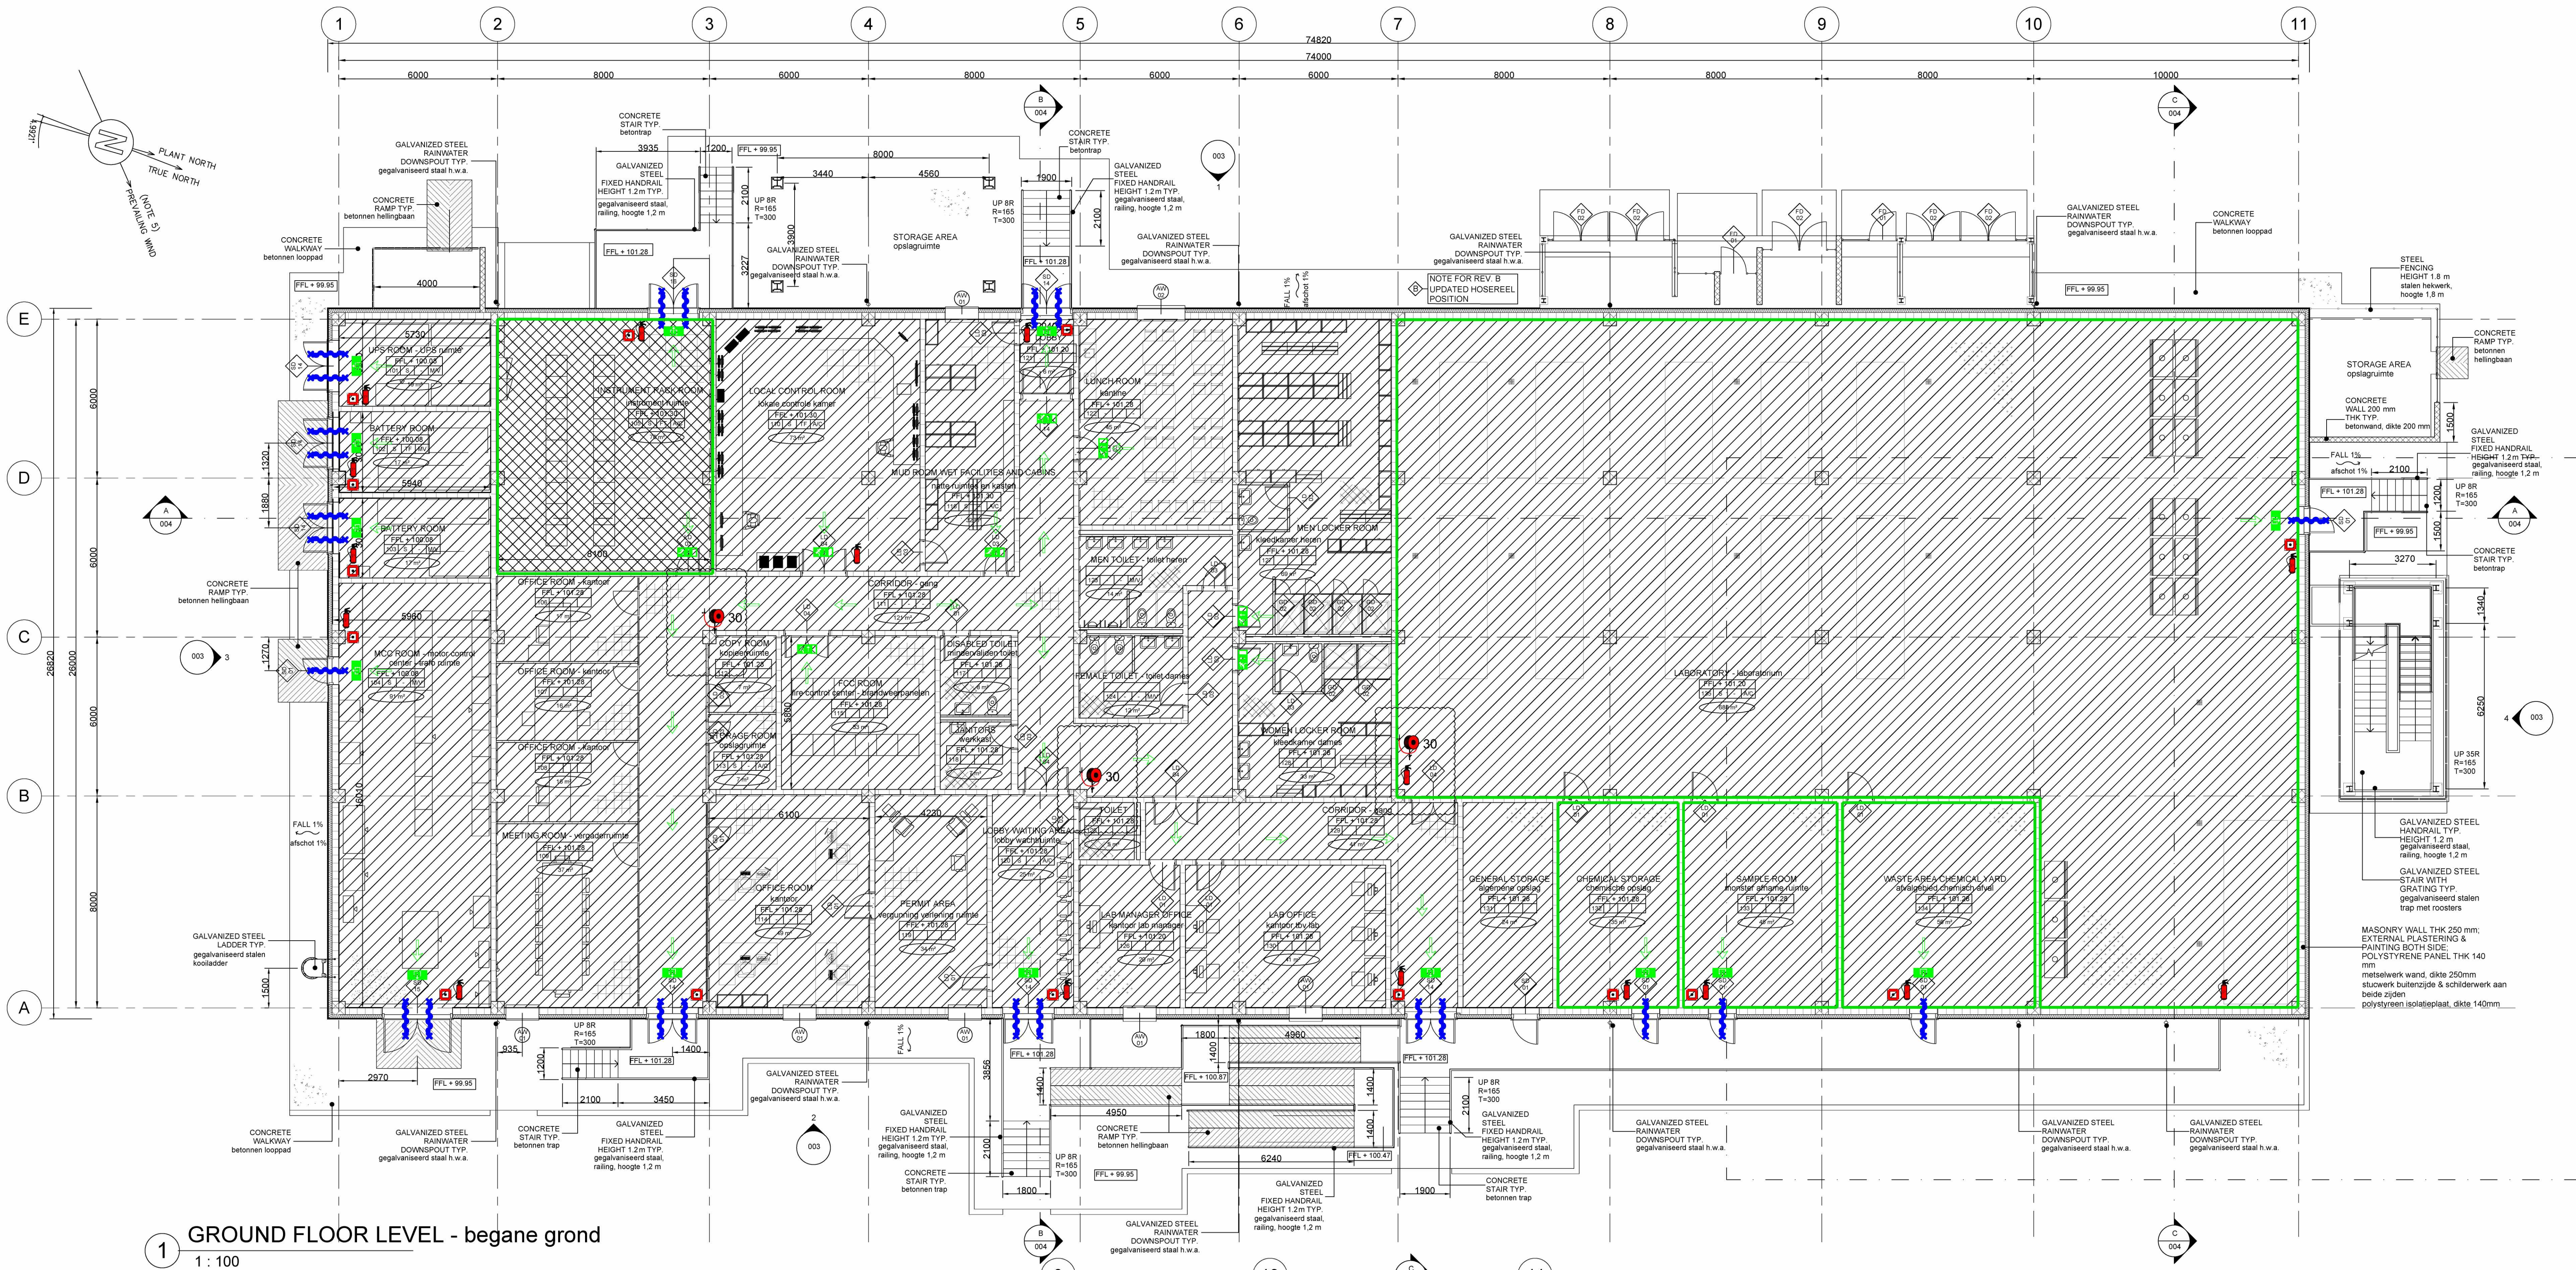

GENERAL NOTES – ALGEMEEN

1. ALL DIMENSIONS ARE EXPRESSED IN MILLIMETERS & ELEVATIONS IN METERS

alle afmetingen zijn in millimeters & hoogten in meters

2. THE ROOF, THE WALLS AND ELEVATED FLOOR OF THE BUILDING SHALL PROVIDE TWO HOURS FIRE RESISTANCE

het dak, de wanden en verhoogde vloeren van het gebouw hebben een brandweerstand van twee uur

3. THE STAIRCASES SHALL BE PROVIDED OF EMERGENCY LIGHTING

de trappentorens worden voorzien van noodverlichting

4. ALL DIMENSIONS ARE REFERRED TO ROUGH SURFACES

alle afmetingen worden naar onafgewerkte oppervlakken

5. ELECTRICAL INSTRUMENT EQUIPMENT & CHANNEL LAYOUT ARRANGEMENT ARE INDICATIVE. REFER TO ELECTRICAL INSTRUMENT DRAWINGS

electrische en instrumentatie installatie en kabelverloop zijn indicatief. hiervoor wordt verwezen naar de elektrisch en instrumentatie tekeningen

6. THIS DRAWING IS VALID ONLY FOR SUBCONTRACTOR SYSTEM AND FINISHING DETAILED DESIGN. MATERIAL SELECTION AND FOR BUILDING PERMIT

deze tekening is alleen ten behoeve van onderaanneming, afwerking, en detail ontwerp, materiaalkeuze en voor bouwvergunning

7. FOR APPLICABLE FIRE AND SMOKE CLASSES PLEASE REFER TO THE INTEGRAL PLAN BRANDVEILIGHEID VOOR DE GEBUWDE BRAND- EN ROOKCLASSEN WORDT VERWEZEN NAAR HET INTEGRAL PLAN BRANDVEILIGHEID (PB)

voor de geldende brand- en rookklassen wordt verwezen naar het Integral Plan Brandveiligheid (PB)

8. IN ROOM DETECTION SYSTEMS SHALL BE EQUIPPED WITH AN ACUSTIC AND OPTICAL SIGNALING SYSTEM

de detectiesystemen in de ruimtes, worden voorzien van een akoestisch en visueel waarschuwingssysteem

9. THE DETECTION SYSTEMS IN THE FALSE FLOOR AND FALSE CEILING, ARE EQUIPPED WITH ACUSTIC SIGNALING AND REMOTE LED INDICATOR UNIT

de detectiesystemen in de valvloeren en valplafonds worden voorzien van een akoestisch waarschuwingssysteem en op afstand te bedienen LED indicator

10. THE CLEAN AGENT SYSTEM TOTAL FLOODING TYPE, HAVE BE DESIGNED AND INSTALLED IN ACCORDANCE WITH NFPA 870, 2001 REQUIREMENTS

de gasinstallatie en het overstromingstype dient ontworpen en geïnstalleerd te worden volgens NFPA standard 2001 versie 1

11. THE CLEAN AGENT SYSTEM CONSISTS OF SINGLE SHOOT STORAGE CYLINDER RACK WITH SPARE CYLINDER (100% SPARE INSTALLED), DISTRIBUTION PIPING, ADDRESSABLE TYPE DETECTION SYSTEM AND OPTICAL ACUSTICAL ALARM DEVICE LOCATED INSIDE AND OUTSIDE PROTECTED AREA

de gasinstallatie bestaat uit een enkelvoudige opslagrack, met een reservecilinder (100% reserve geïnstalleerd), distributiesysteem, optisch en akoestisch alarmingsysteem binnen en buiten beschermd gebied

12. POSITION OF FIRE HYDRANTS IN GENERAL SITE SHALL BE CHECKED

positie van de brandhydranten op site dienen gecontroleerd te worden

LEGEND – RENVOOI

LEGEND – renvoi

TEKENSYMBOLLEN

symbol

omschrijving

1. Vloerhoogte

2. Vloerhoogte

