


Achtergevel

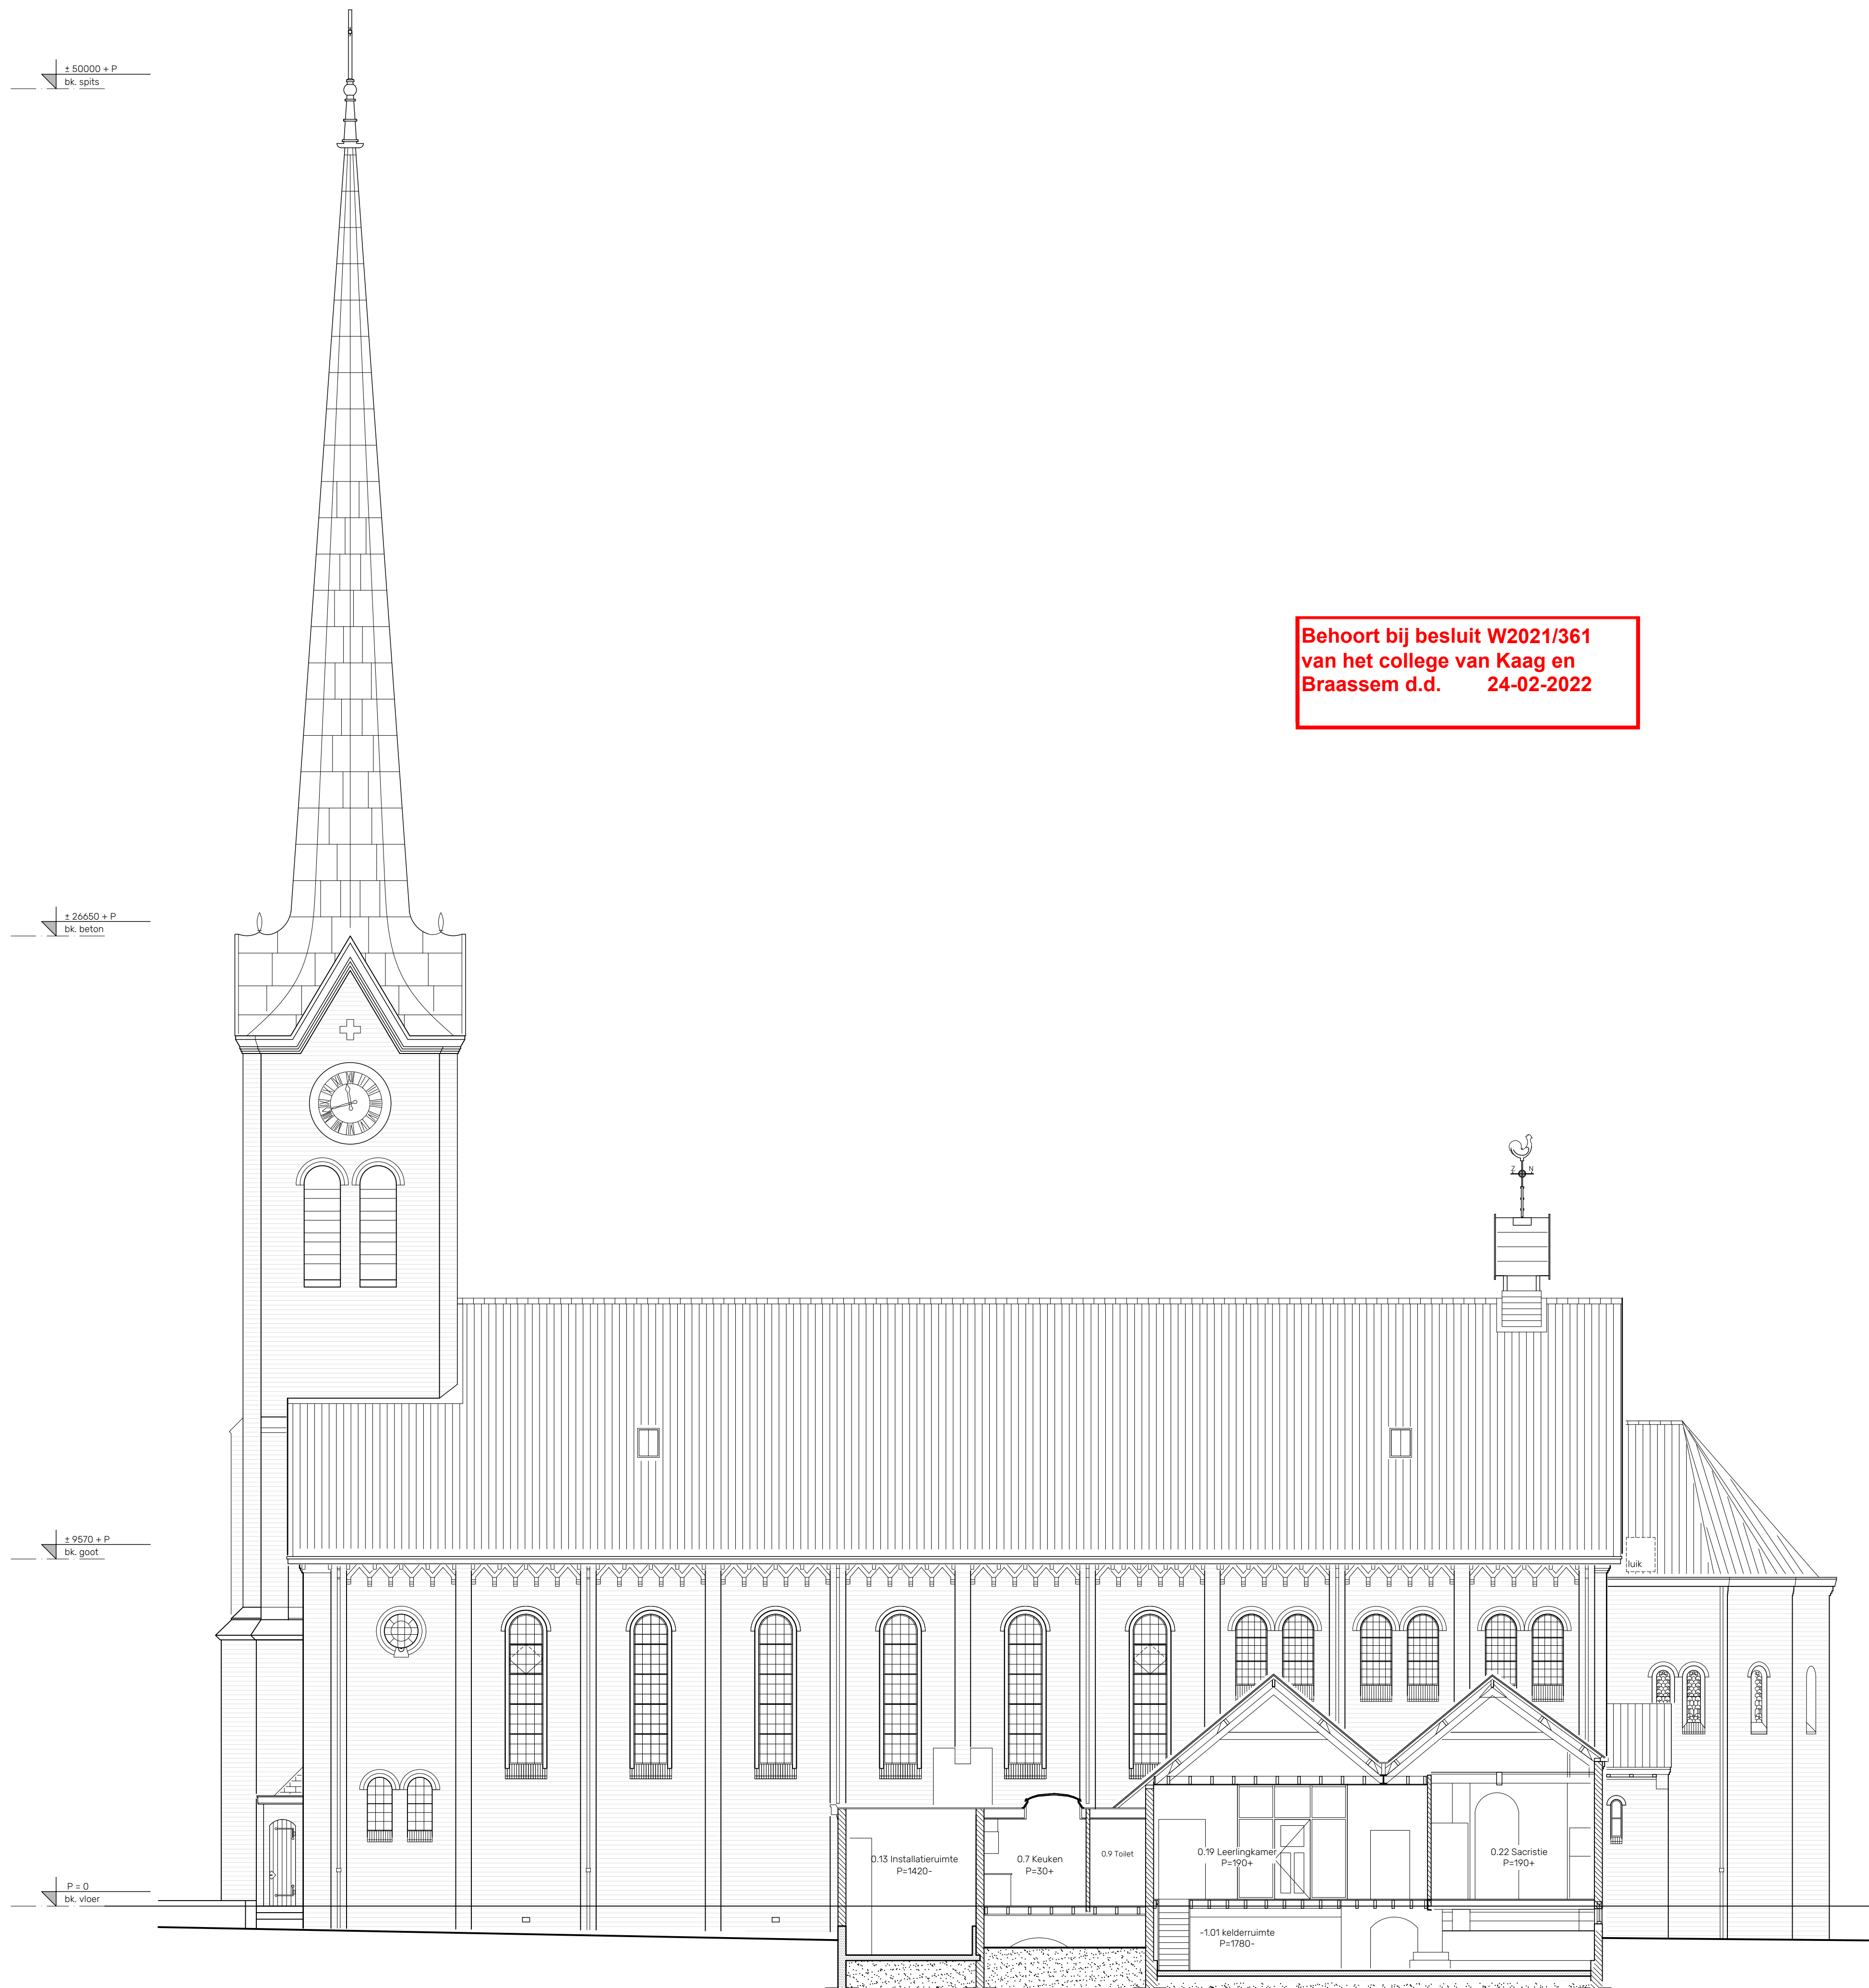

Doorsnede E-E'

Behoort bij besluit W2021/361
van het college van Kaag en
Braassem d.d. 24-02-2022

Veldman Rietbroek architecten

Voltersgracht 23
2312 VK Leiden
071 - 513 00 28

werk:

opdrachtgever:

formaat: A1+

omschrijving:

BESTAANDE TOESTAND ("as it was" 3-11-2019)
ACHTERGEVEL, DOORSNEDE E-E'

OLV Geboortekerk Hoogmade

Parochie H. Franciscus

datum: 250621

wijziging: a 230721

getekend: MAA

0 m 1 2 3 4 5

tekening:

b901

A04a