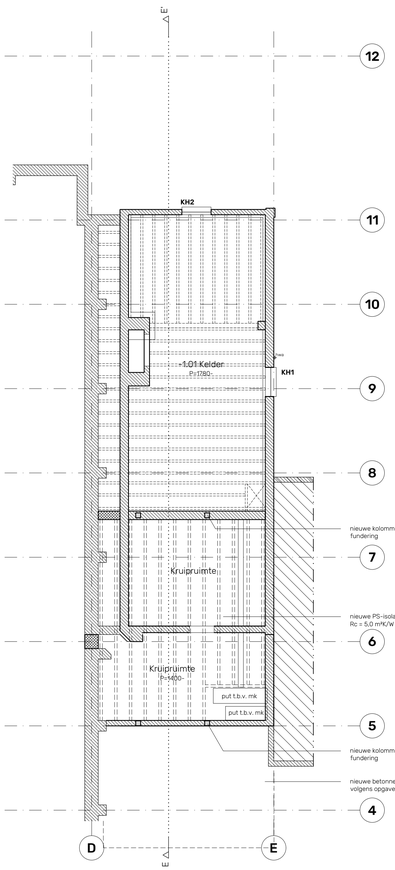

Souterrain

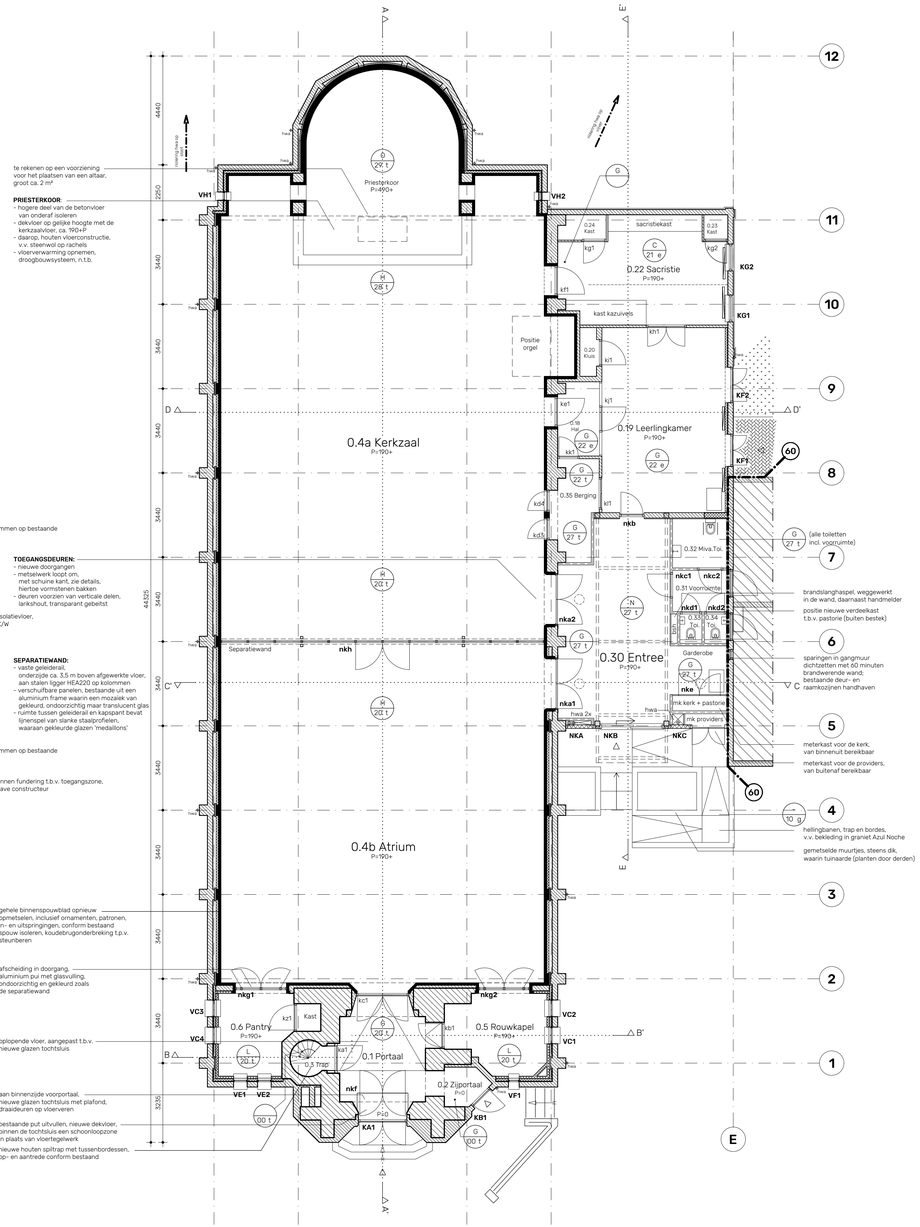

Begane Grond

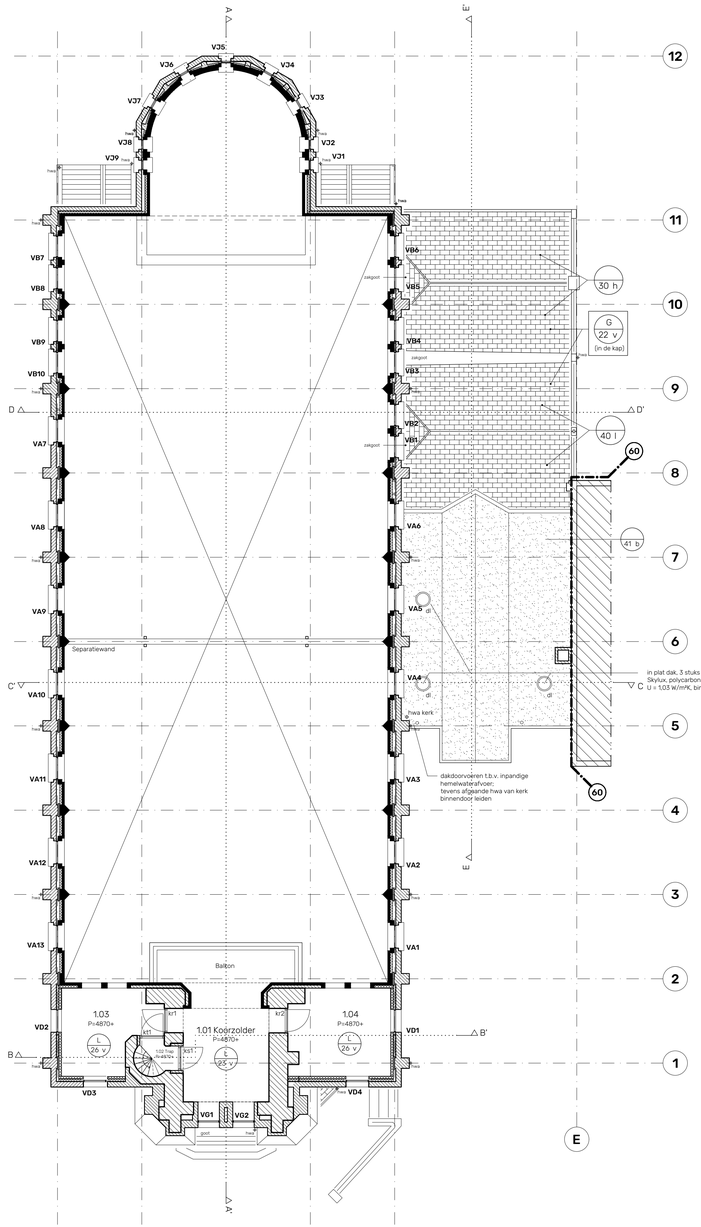

Eerste verdieping

Behoort bij besluit W2021/361 van het college van Kaag en Braassem d.d. 24-02-2022

Veldman Rietbroek architecten

Vollersgracht 23
2312 VK Leiden
071 - 513 00 28

0 m 1 2 3 4 5

werk: OLV Geboortekerk Hoogmade
opdrachtgever: Parochie H. Franciscus

formaat: A1+ datum: 121121
schaal: 1:100
getekend: JBH

omschrijving: tekening:
NIEUWE TOESTAND c008
SOUTERRAIN, BEGANE GROND, 1E VERDIEPING **B31**

i:\documenten\c008olvgeboortekerkhoogmade\c008b30.dwg