


Achtergevel

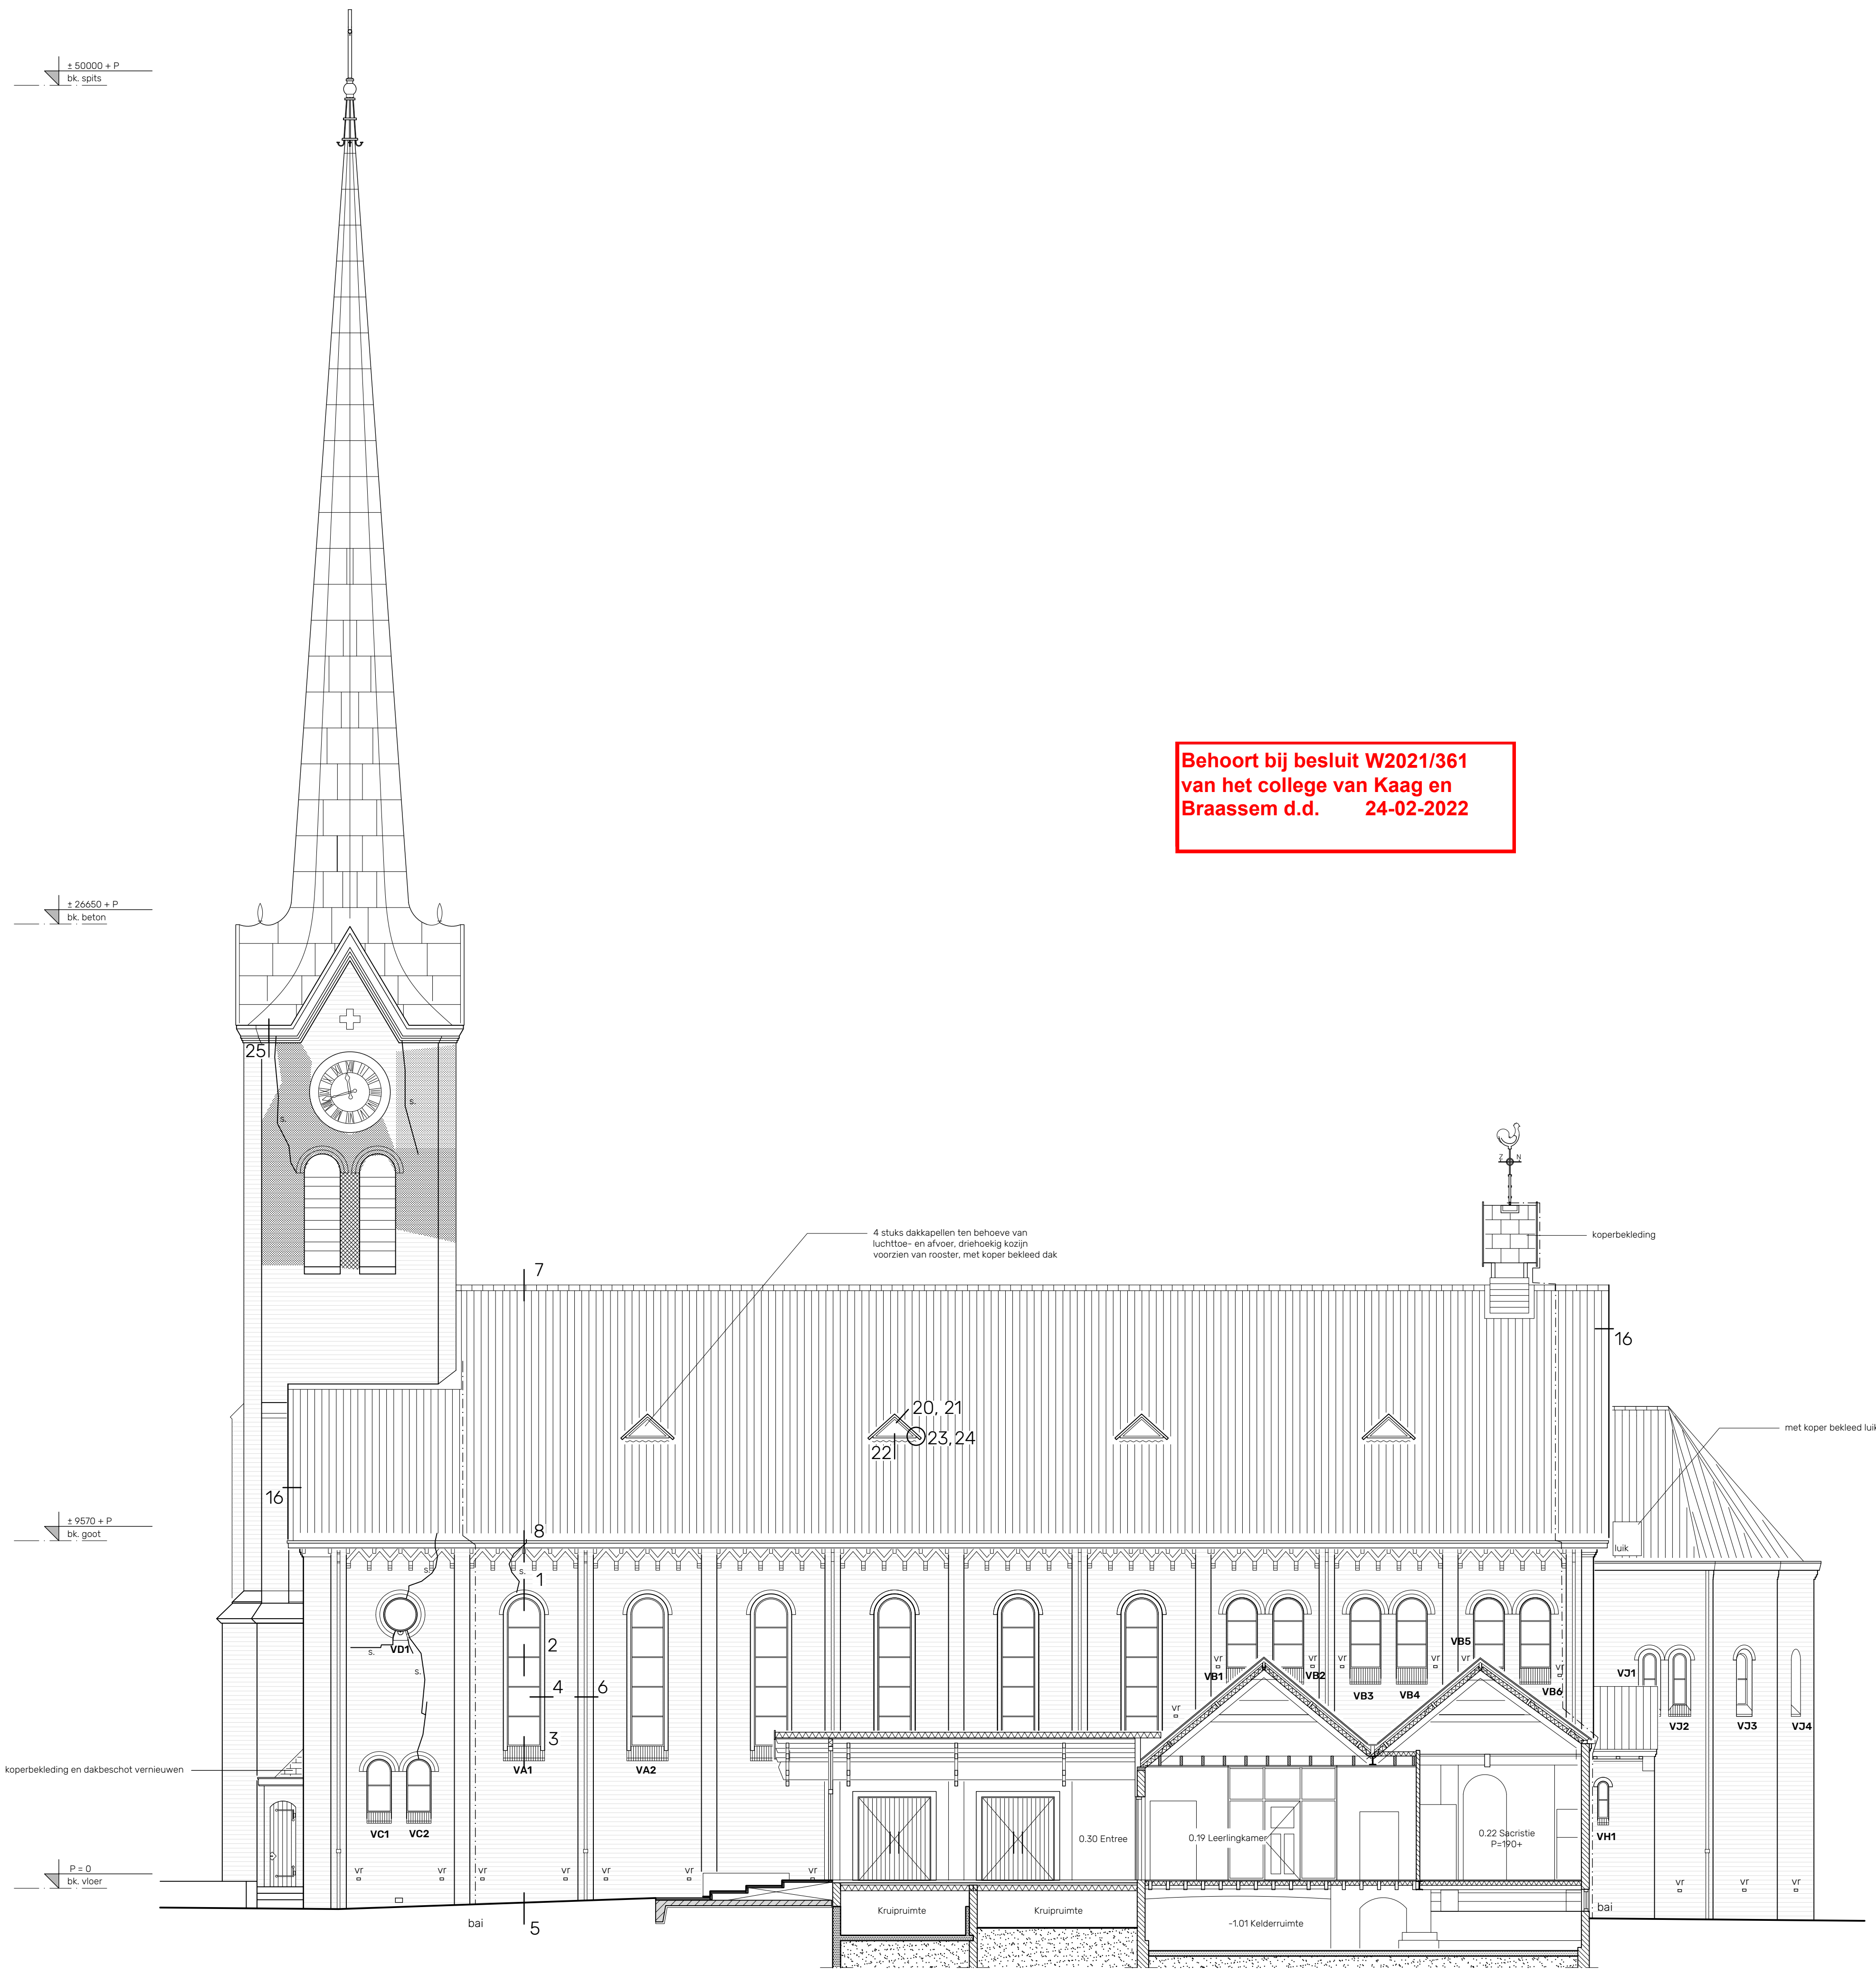

Oostgevel, Doorsnede E-E'

Behoort bij besluit W2021/361
van het college van Kaag en
Braassem d.d. 24-02-2022

Veldman Rietbroek architecten

Vollersgracht 23
2312 VK Leiden
071 - 513 00 28

werk:
opdrachtgever:

OLV Geboortekerk Hoogmade
Parochie H. Franciscus

formaat: A1+
schaal: 1:100
getekend: JBH

datum: 12/11/21

omschrijving:

NIEUWE TOESTAND
ACHTERGEVEL, OOSTGEVEL

0 m 1 2 3 4 5

tekening:

c008

B34