


Westgevel

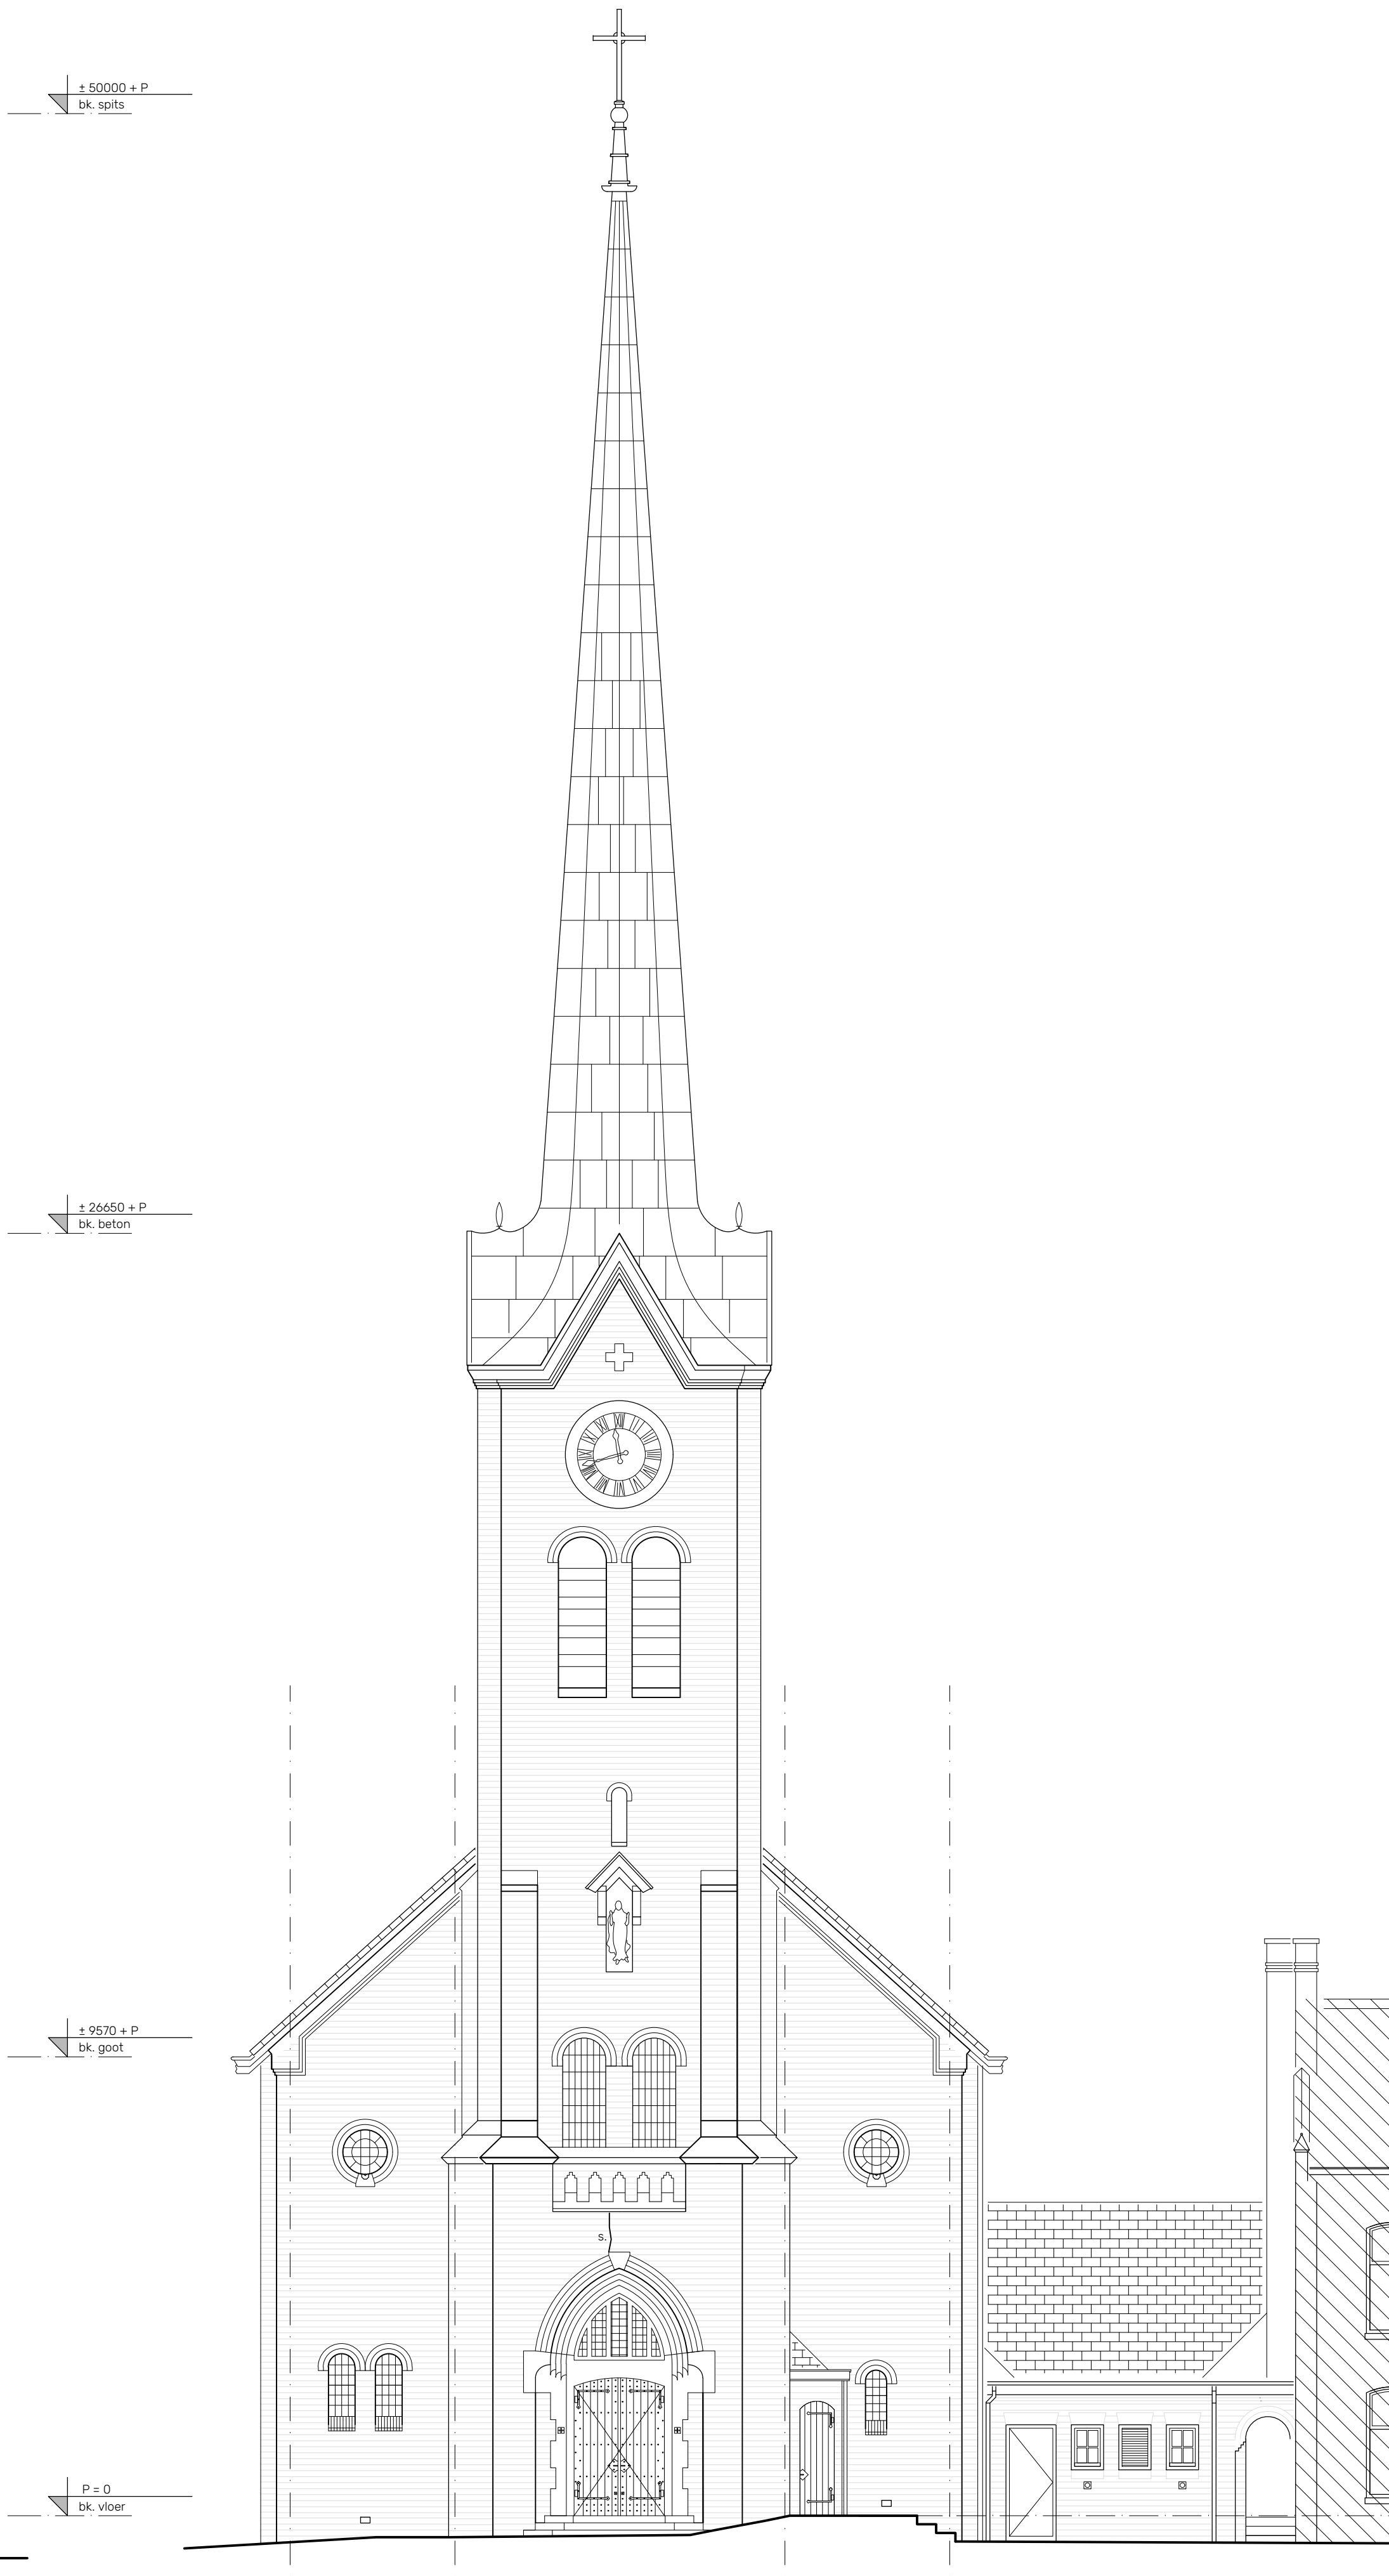

Voorgevel

Behoort bij besluit W2021/361  
van het college van Kaag en  
Braassem d.d. 24-02-2022

Veldman Rietbroek architecten

Vollersgracht 23  
2312 VK Leiden  
071 - 513 00 28

werk: OLV Geboortekerk Hoogmade  
opdrachtgever: Parochie H. Franciscus  
formaat: A1+ datum: 250321  
schaak: 1:100 wijziging: a 230721 b 270122  
getekend: MAA

omschrijving: **BESTAANDE TOESTAND** ('na it was' 3-11-2019)  
WESTGEVEL, VOORGEVEL

tekening:

b901

**A03b**