


Westgevel

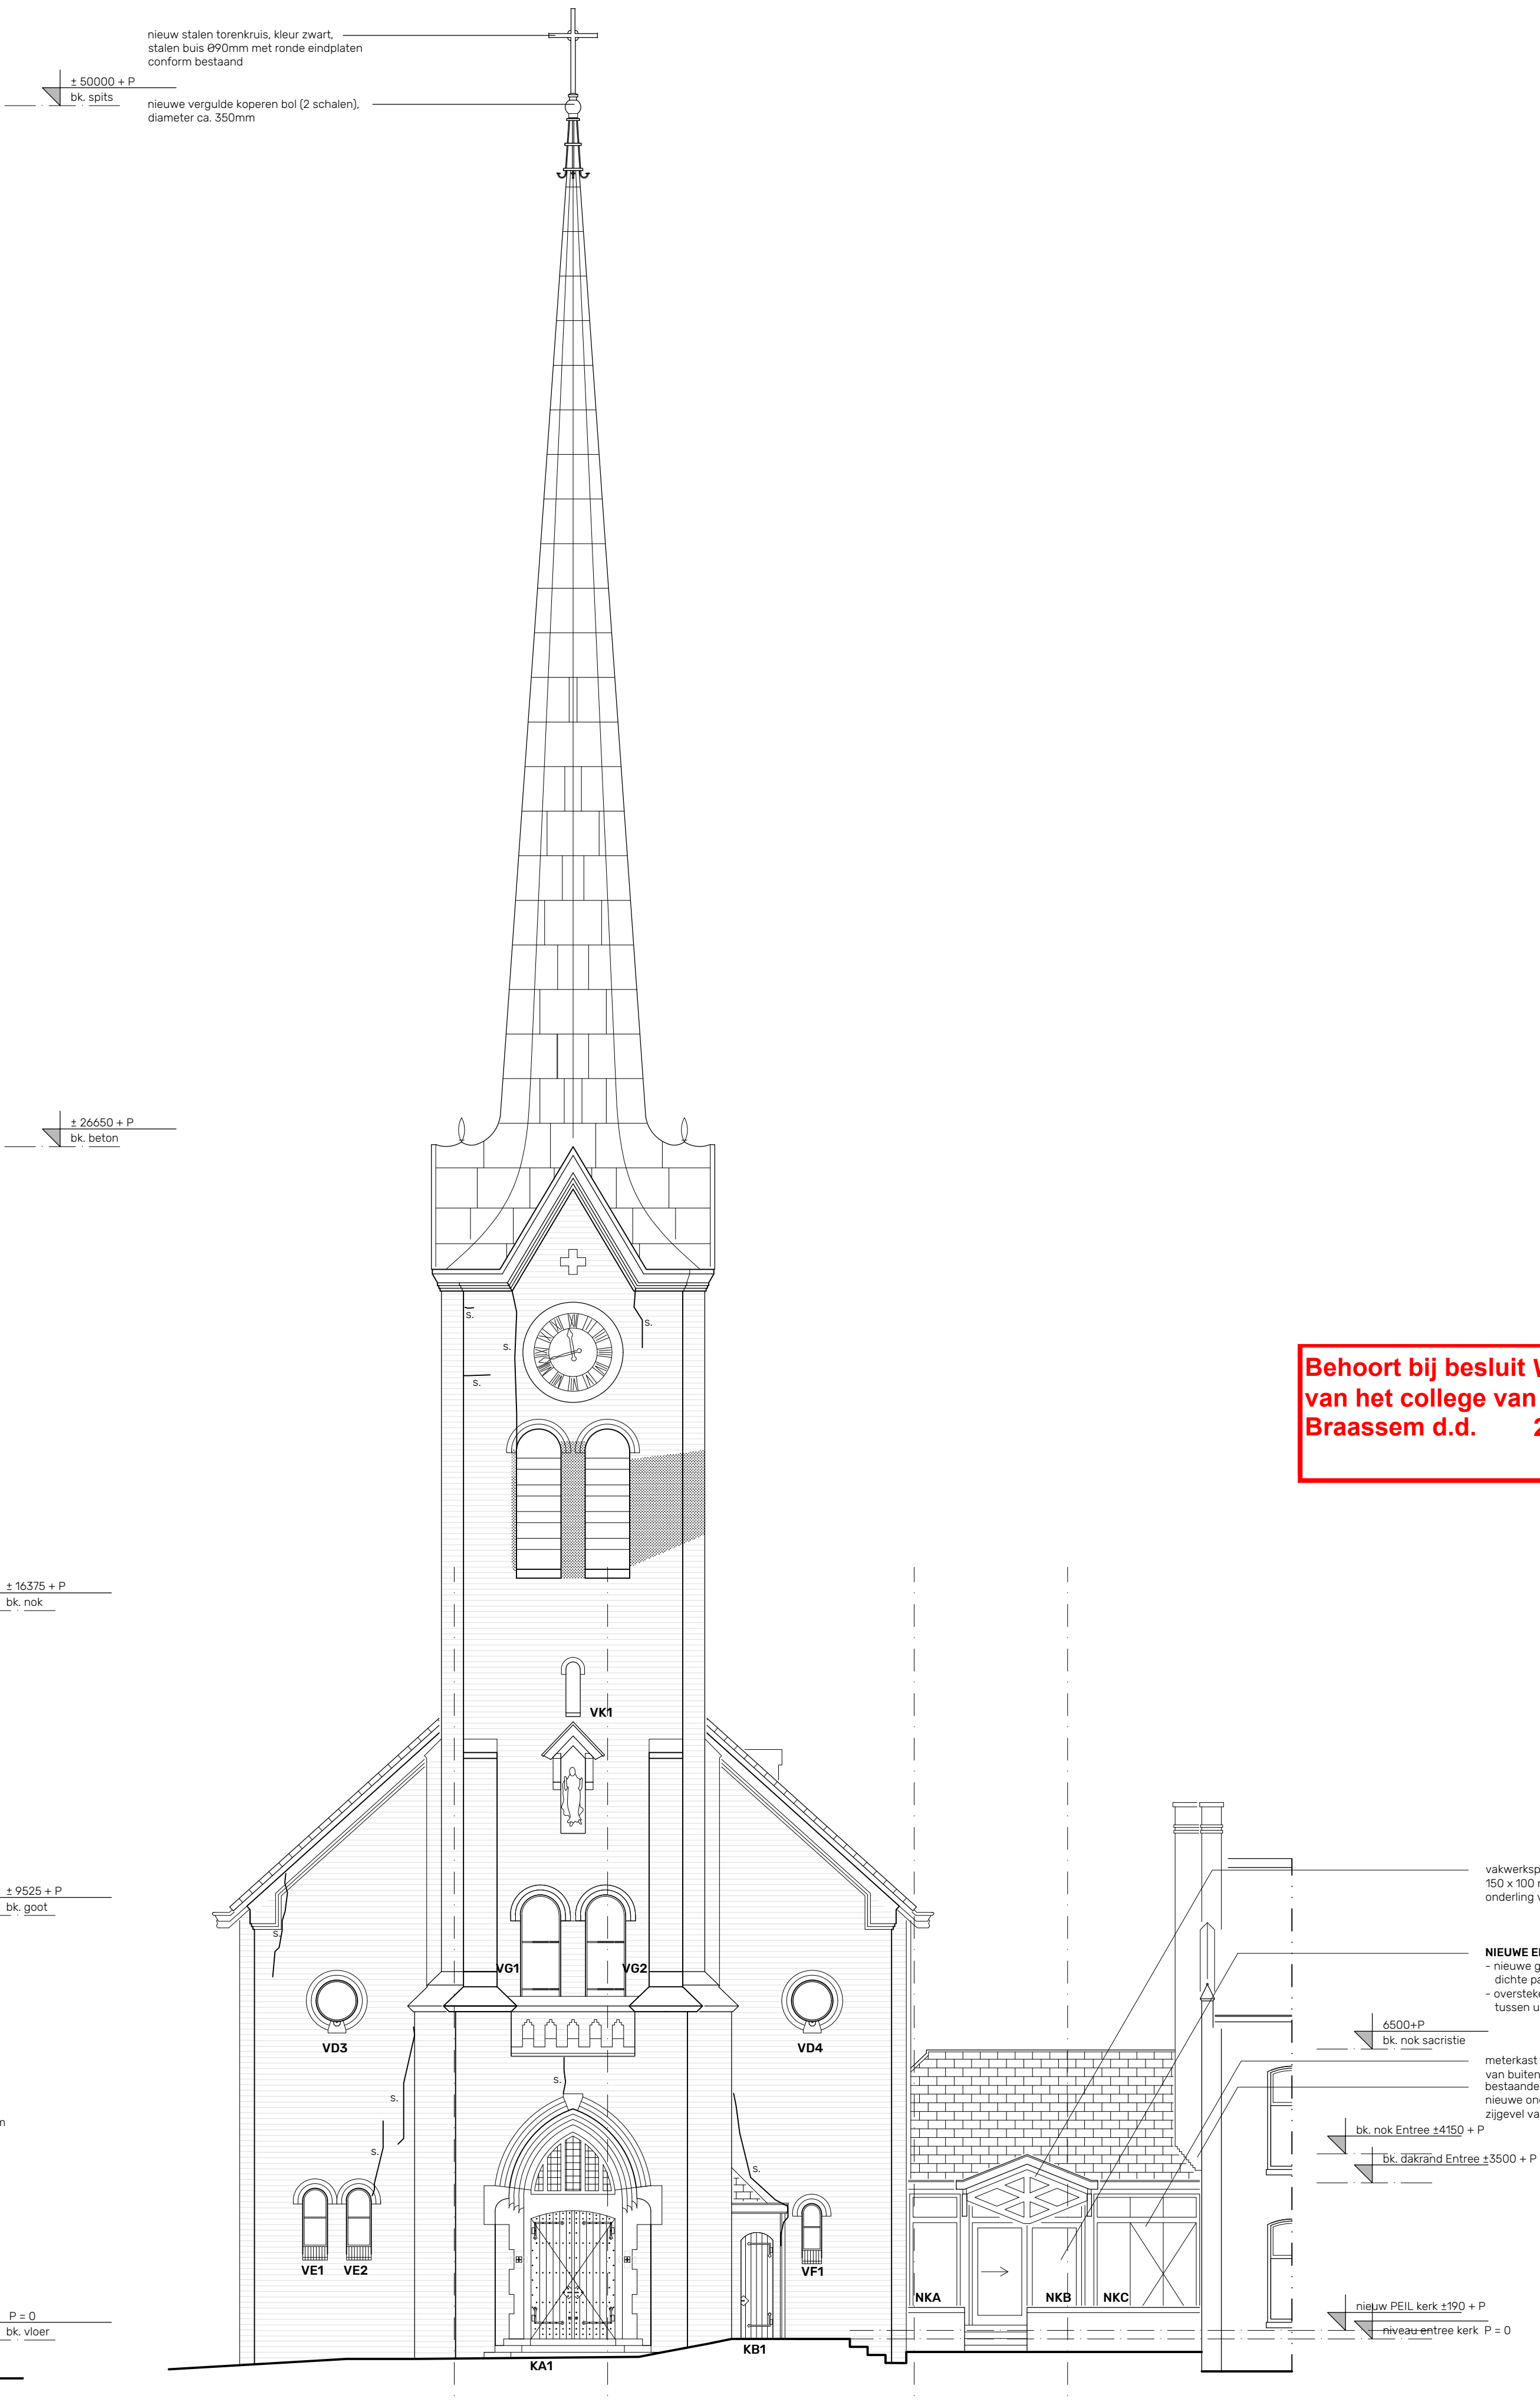

Voorgevel

Behoort bij besluit W2021/361 van het college van Kaag en Braassem d.d. 24-02-2022

Veldman Rietbroek architecten

Vollersgracht 23
2312 VK Leiden
071 - 513 00 28

werk:
opdrachtgever:
formaat: A1+
schaak: 1:100
getekend: JBH

OLV Geboortekerk Hoogmade
Parochie H. Franciscus
datum: 12/12/21
wijziging: a 270122

omschrijving:
NIEUWE TOESTAND
WESTGEVEL, VOORGEVEL

0 m 1 2 3 4 5

tekening:
c008
B33a