




dwarssdoorsnede stal

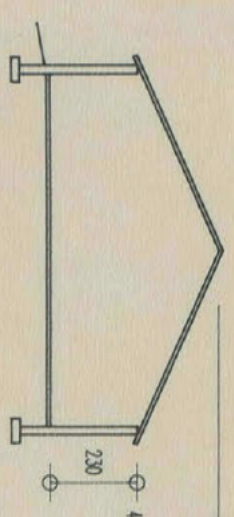


dwar doorsnede stal 2

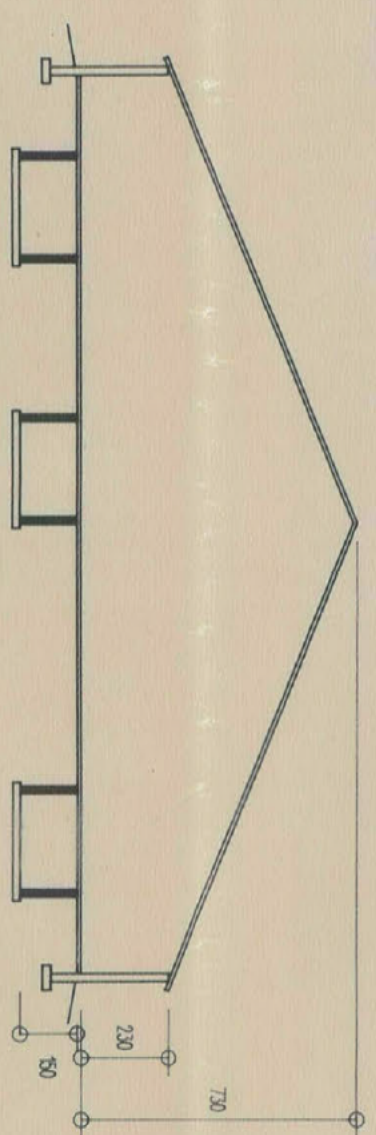


dwarsdoorsnede stal 3

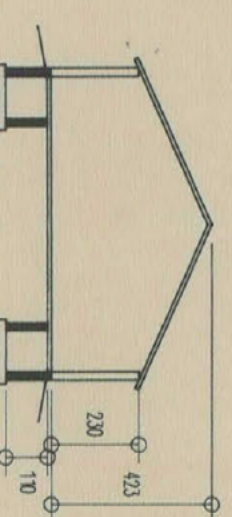


dwaarsdoorsnede stal 4

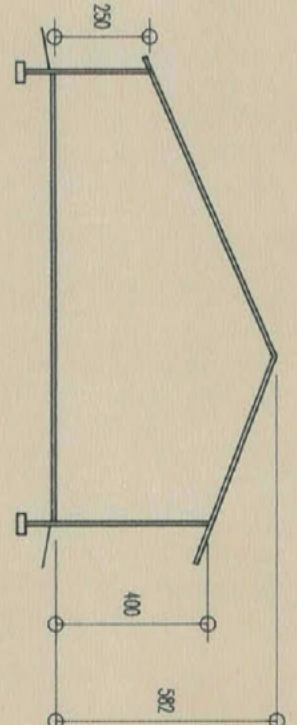



dwar doorsnede stal 5

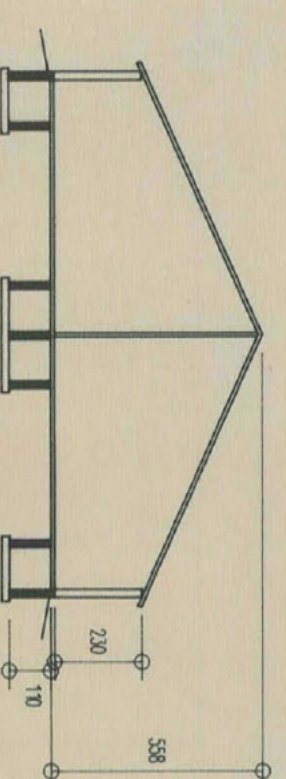

dwar doorsnede stal 6

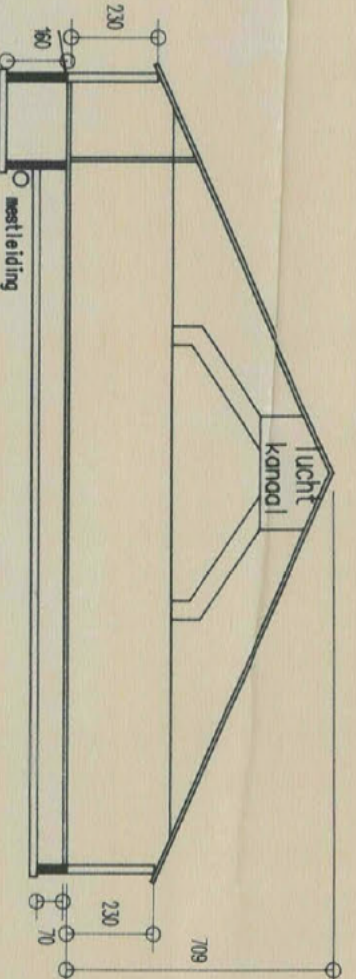

dwarssdoorsnede stal

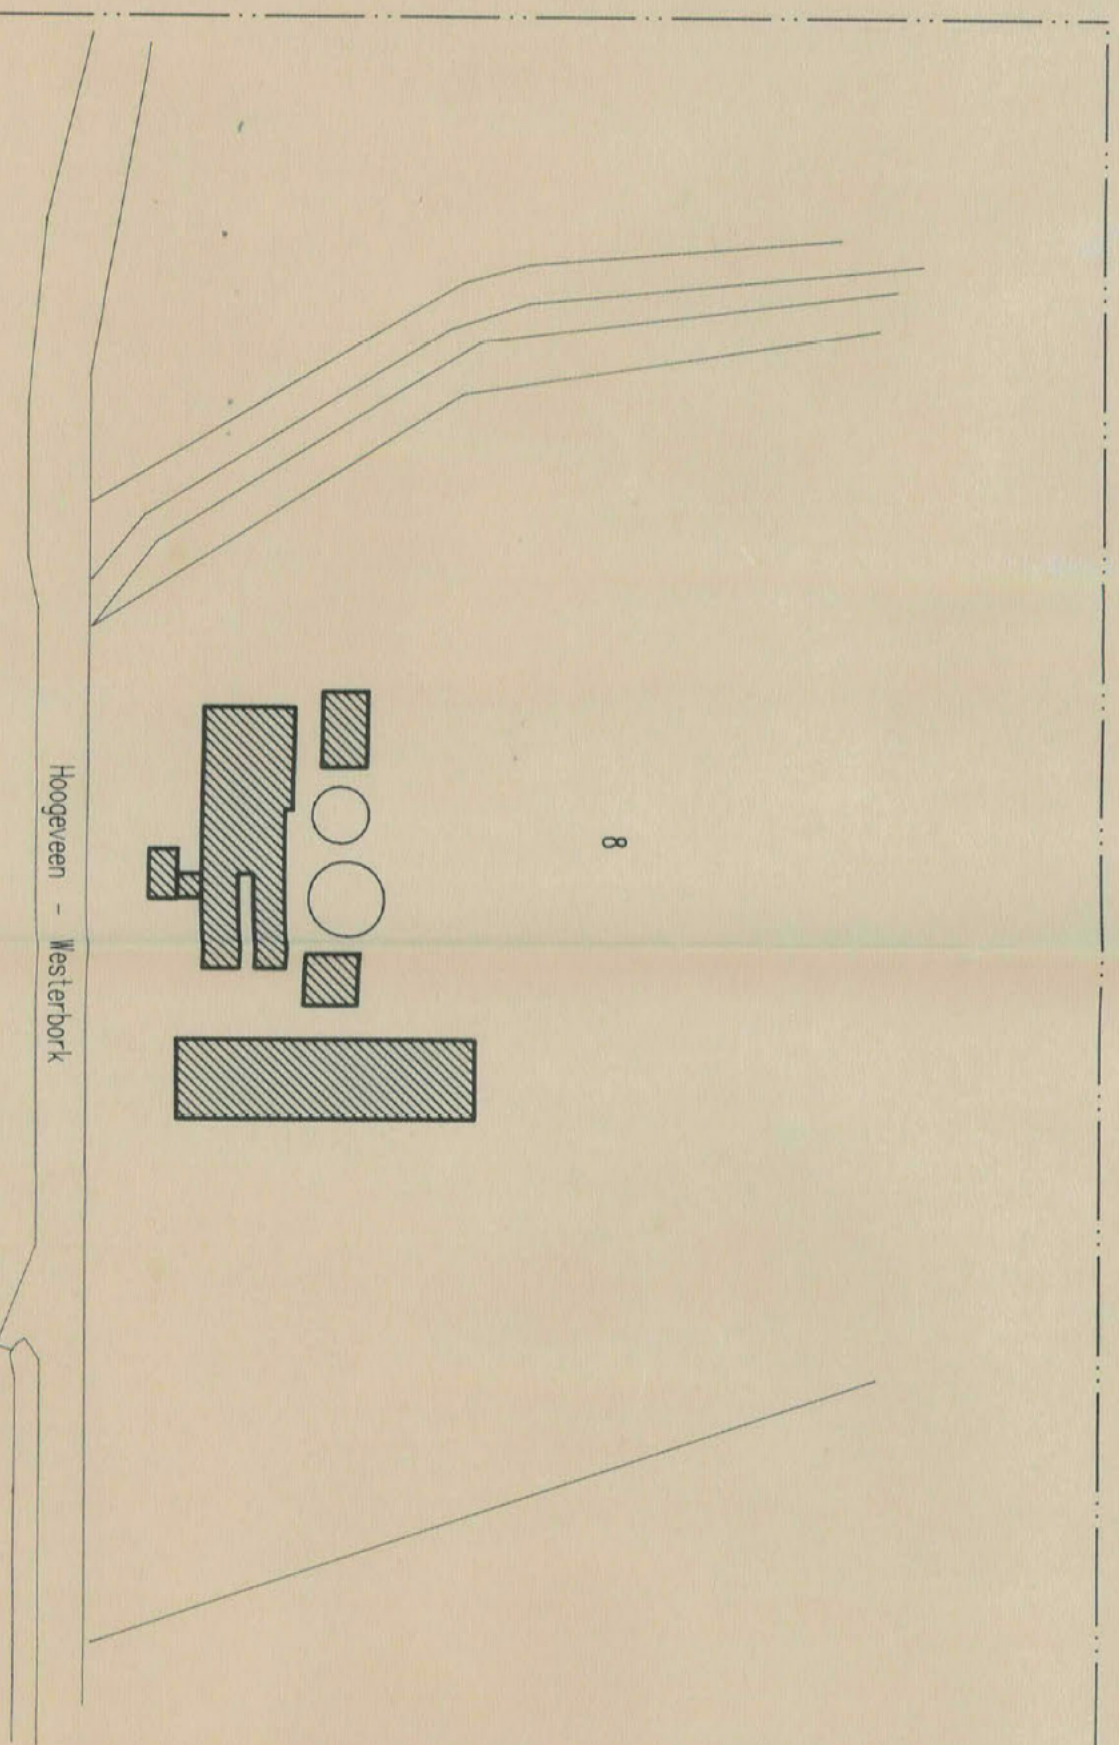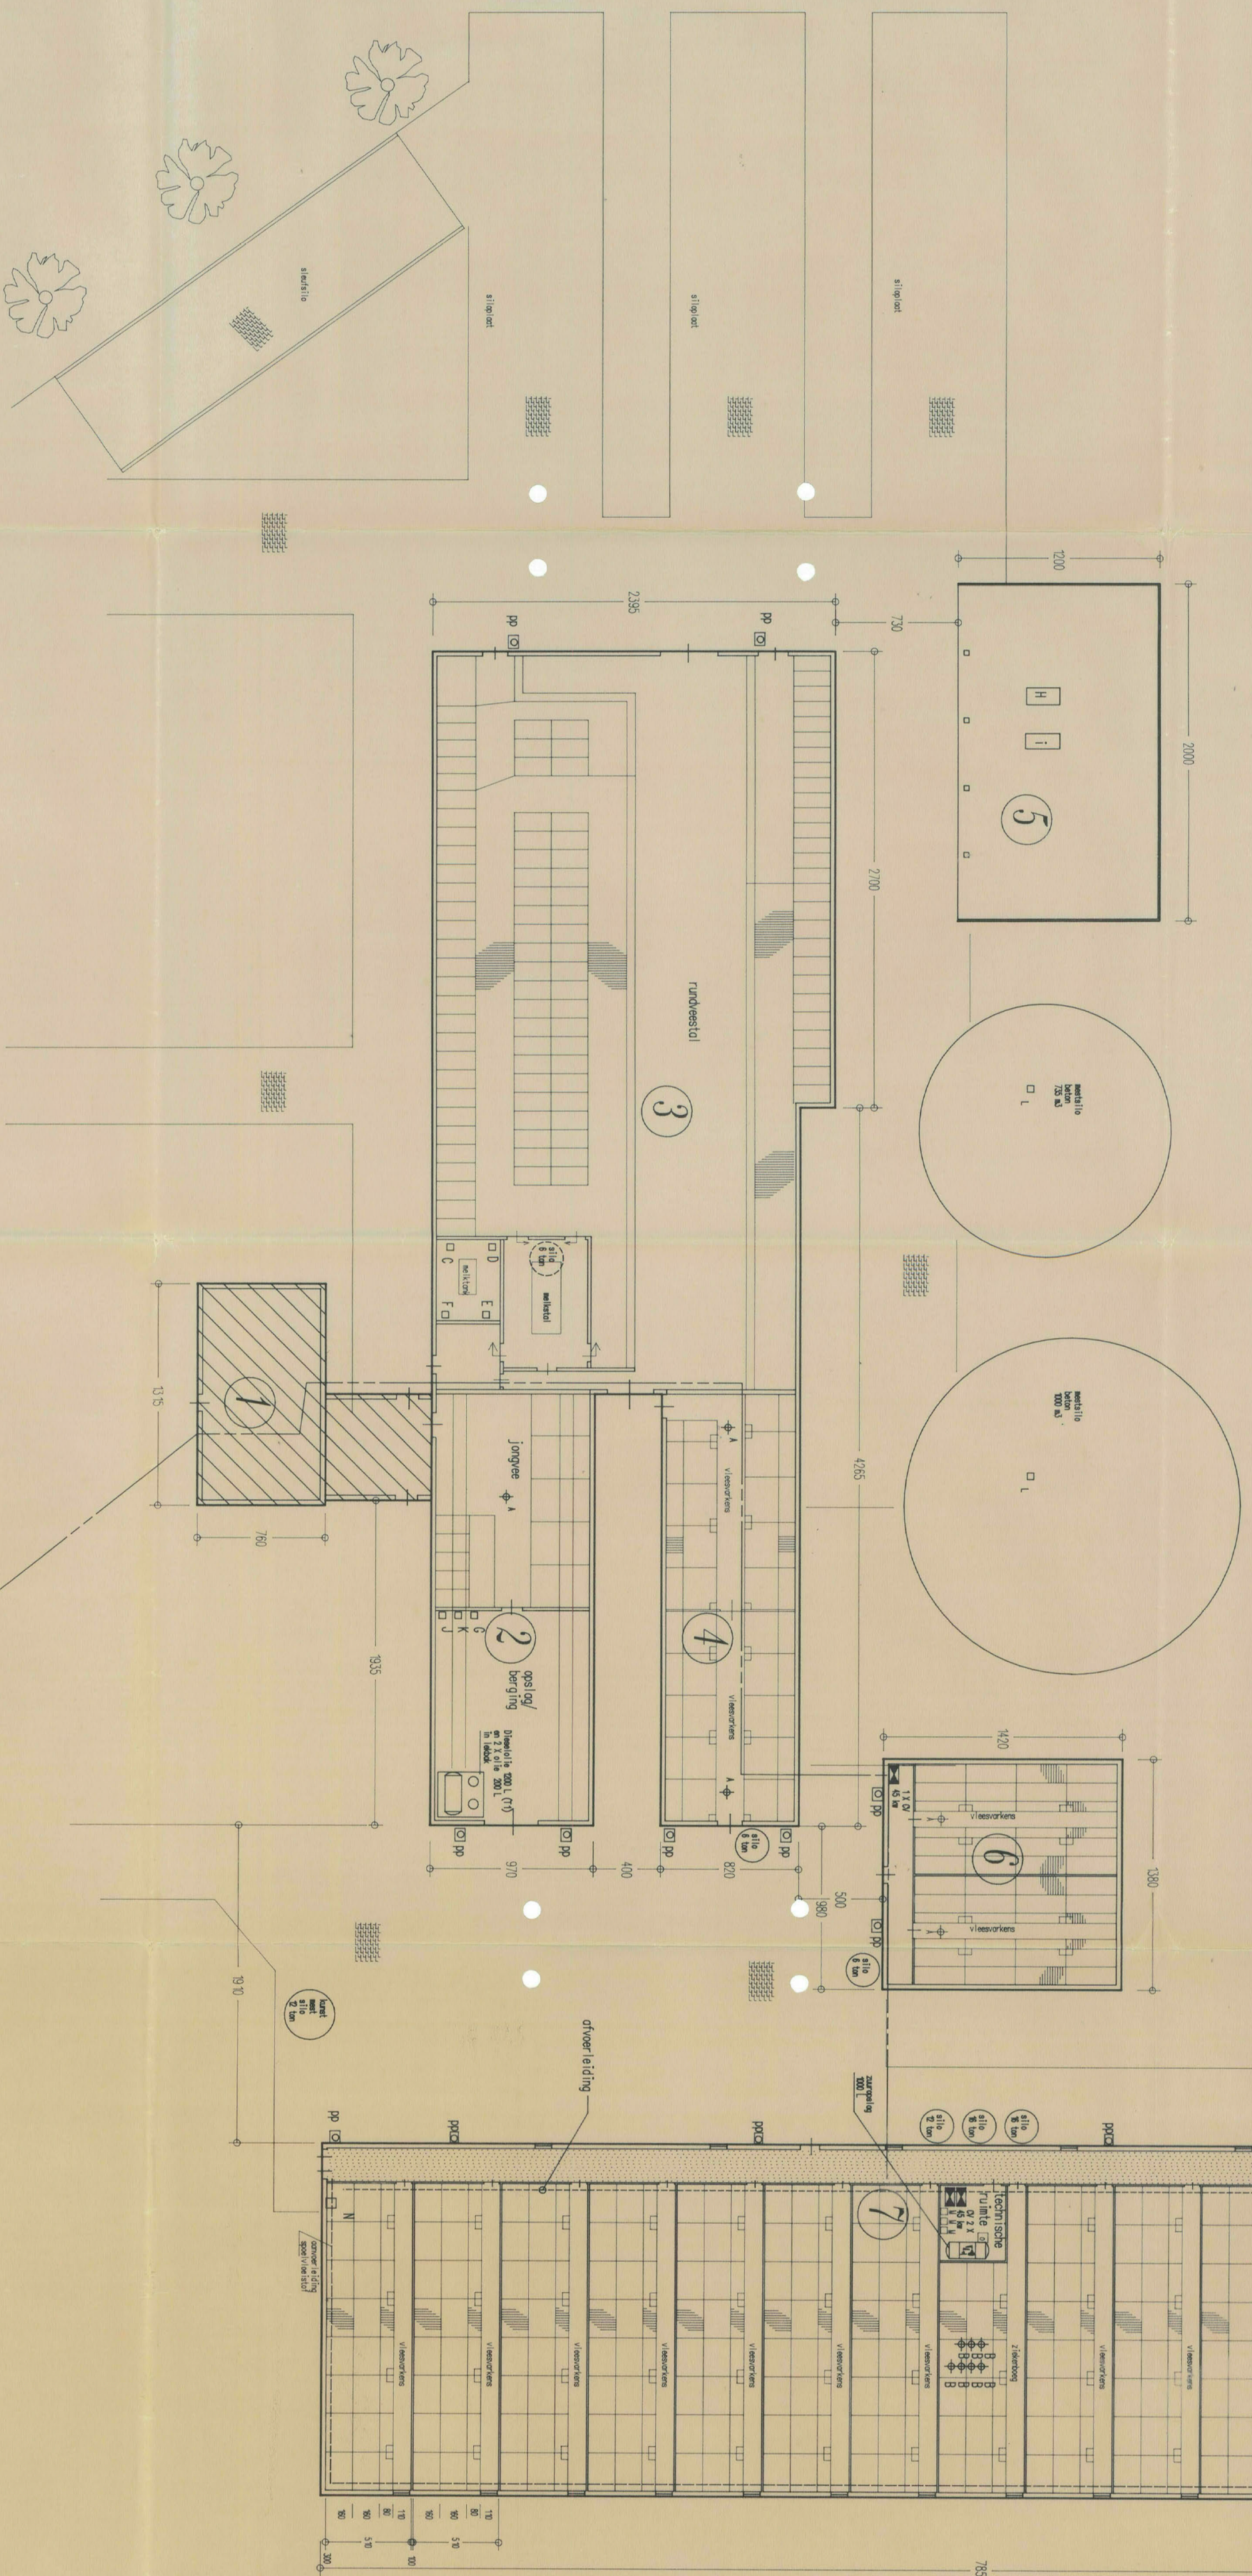

Situatie school 1 : 2000
Kad. Gem. Westerbork
Sectie P
no 8

[illegible]