


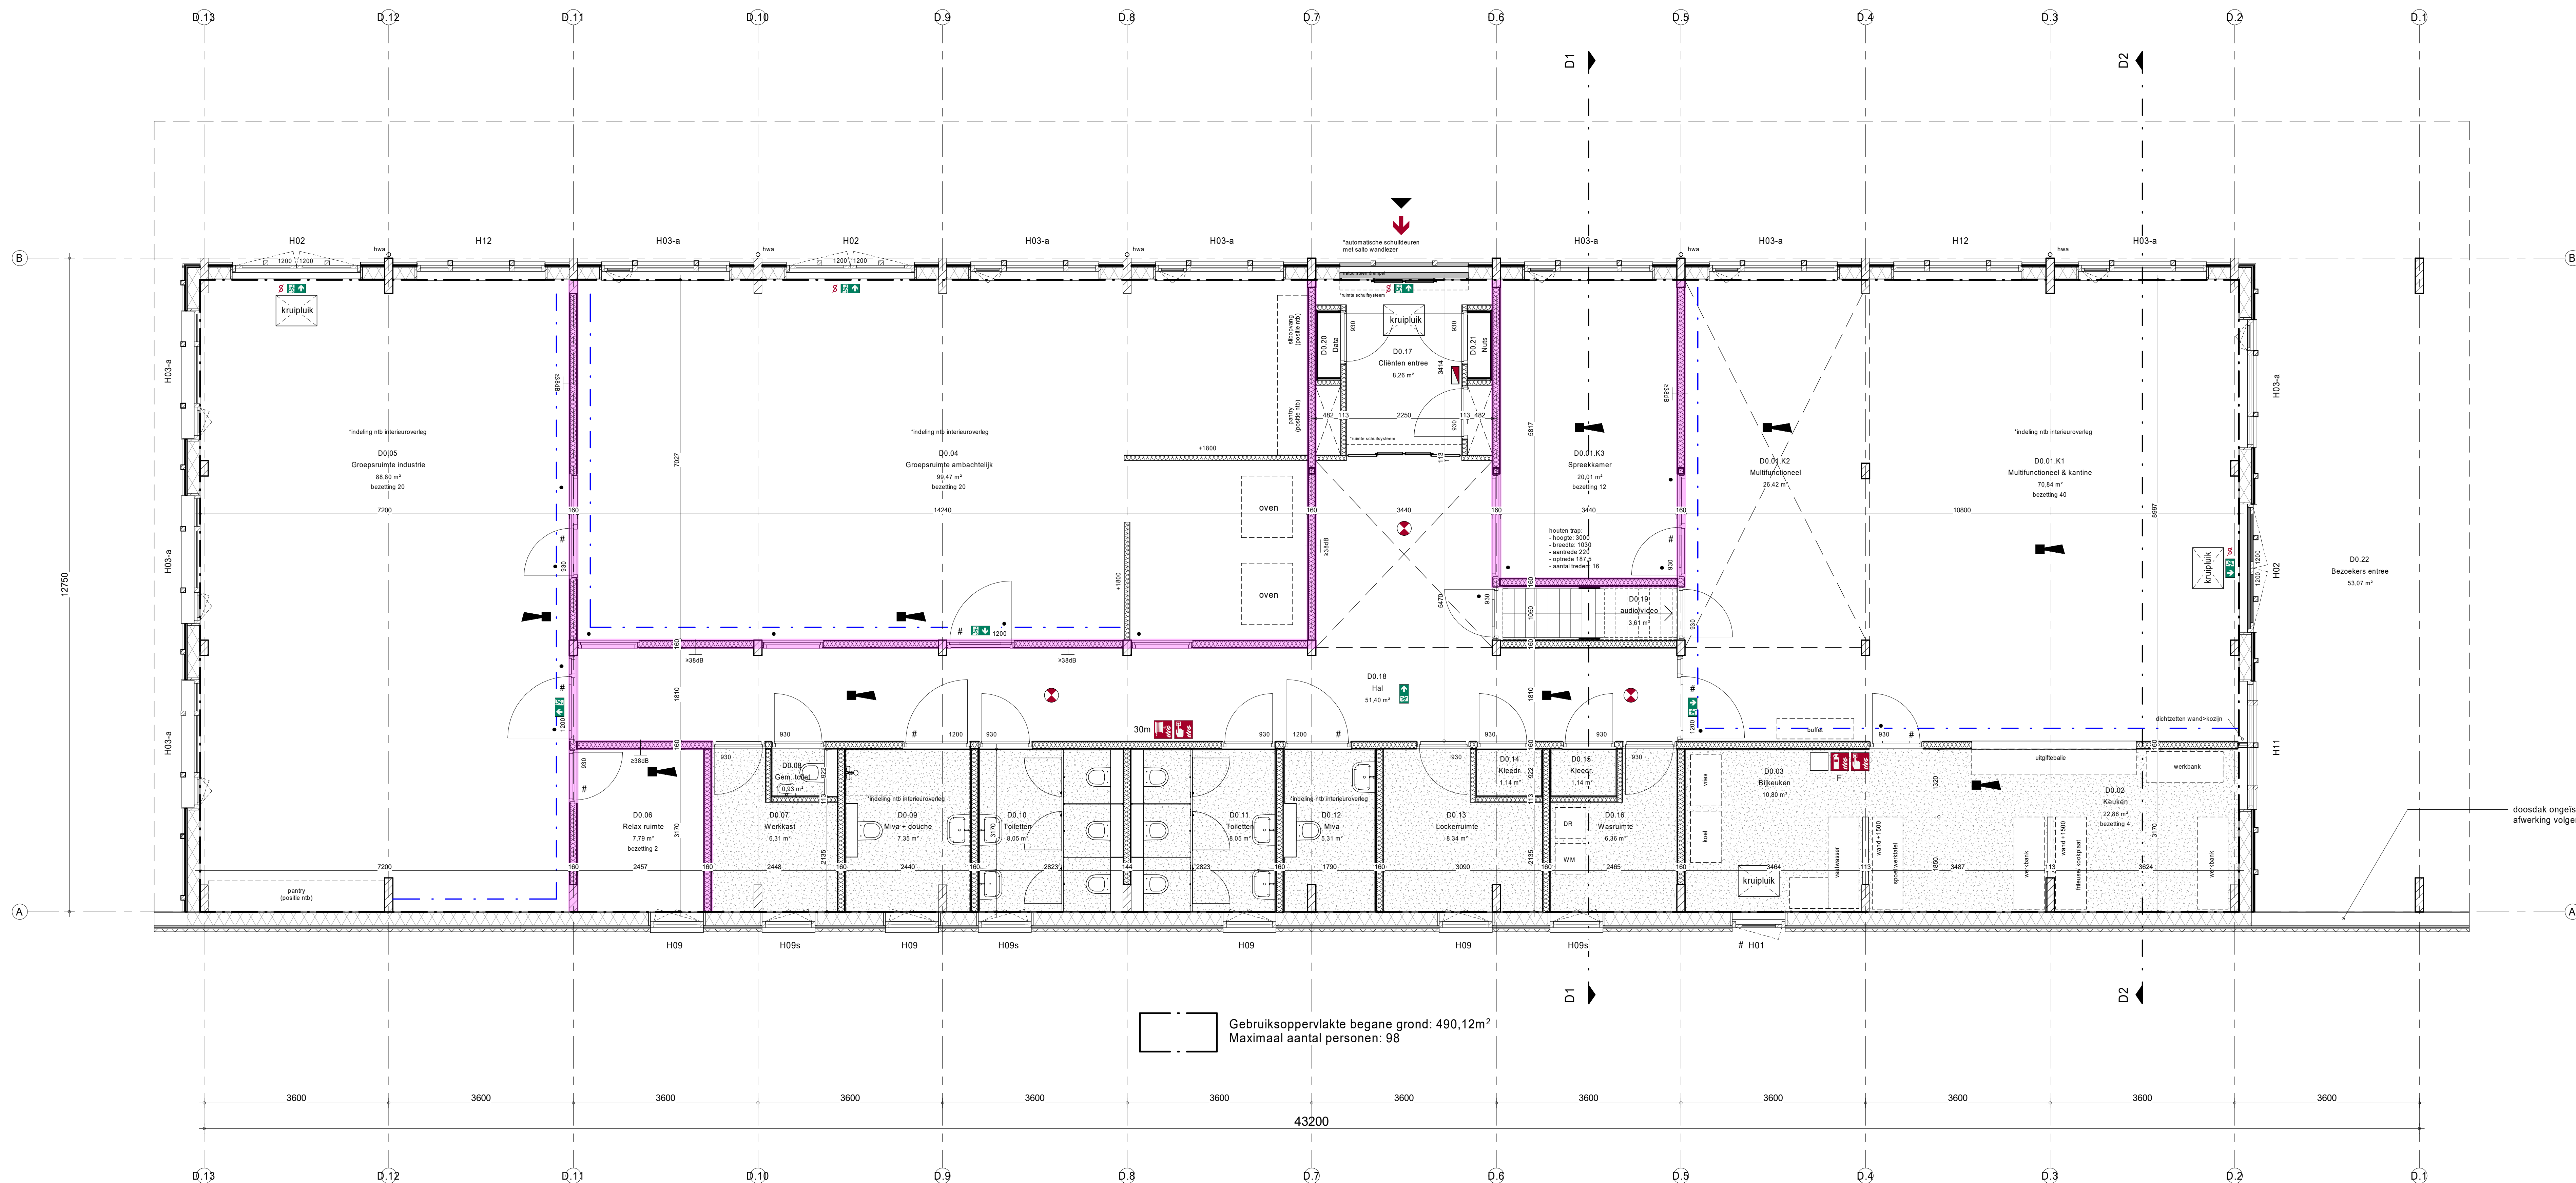

Dagbesteding - begane grond (PEIL = 0)
1 : 50

Renvooi brandveiligheid

- 30m brandmeldinstallatie
- handbrandmelder
- handblusser type brandklasse A
- handblusser type brandklasse F
- blusdekken
- brandweeringang
- signaalgever
- signalering vluchtweg
- ruimte met noodverlichting
- zonder sleutel van binnenuit te openen
- binnendeuren op vluchtroute niet voorzien van slot, buitendeuren op vluchtroute voorzien van knopcilinder

Renvooi kozijnen

- kleur en afwerking volgens kleur- en materiaalstaat
- draairichting deuren en ramen volgens plattegronden en geveldetekening
- voor buitenkozijnen geldt: getekend aanzicht is buitenzijde
- getekende en gespiegelde aantallen volgens opgave aannemer
- beglazing uitvoeren volgens NEN 3569
- beglazing aan binnenzijde (tenzij anders aangegeven)
- beglazing enkel isolerend, veiligheidsglas (gelagst)
- ○ beglazing dubbel isolerend
- • beglazing dubbel isolerend, veiligheidsglas (gelagst)
- VF ventilatierooster
- screen zonwering (verderkt in geveldetekening)
- Z zonnwering beglazing
- # deuren voorzien van hoekstrips conform technische omschrijving

Informatie Bouwbesluit
omgevingsvergunning, activiteit bouwen

Weren van ratten en muizen:
De uitwendige scheidingconstructie heeft geen openingen die breder zijn dan 0,01 m conform Bouwbesluit art. 3.60 en 3.70. Dit geldt niet voor een afsluitbare opening en een opening die de uitmonding is van een voorziening voor luchtverversing, afvoer van rook of ontluchting en beluchting van een voorziening voor de afvoer van afvalwater en fecaliën.

Inbraakwerendheid:
Deuren, ramen en kozijnen in uitwendige scheidingconstructies, die volgens NEN 5087 bereikbaar zijn, hebben een volgens NEN 5096 bepaalde inbraakwerendheid, die voldoet aan weerstandsklasse 2.

Wering van vocht buiten:
Alle uitwendige scheidingconstructies en scheidingconstructie tussen begane grondvloer en kruipruimte worden waterdicht uitgevoerd (conform Art. 3.21 van het Bouwbesluit).

Onderhoud:
Conform Arboblad A1-15 en het convenant gevelonderhoud veiligheidsvoorzieningen opnemen e.e.a. nader uit te werken door dakdekker. Voorzieningen opnemen e.e.a. nader uit te werken door dakdekker.

Beglazing:
Veiligheidsbeglazing ter voorkoming van lichamelijk letsel bij doorvallen (ongevallen) conform NEN 3569.

Installaties:
- Werkvoorbouwkundige en elektrische installaties volgens opgave installatieadviseur en nadere uitwerking installateurs

Constructies:
- Constructie volgens opgave constructies

Voor de bouwbesluittoetsing zie rapportage.

Renvooi Bouwkundig
omgevingsvergunning, activiteit bouwen

prefab beton	schacht	meterkast	De geluidsisolatie tussen de verschillende geluidgevoelige ruimten dient te voldoen aan $R_w = 38$ dB.
in het werk gestort	ventilatierooster	kk plaatsingsruimte koelkast	Alle overige wanden dienen te voldoen aan de standaard waarde van $R_w = 28$ dB.
metsewerk kalkzandsteen	deur, deurmaat: xxx	kt plaatsingsruimte kooktoestel	($R_w =$ praktijk waarde)
isolate, Vigs BENG-berekening	dorpel, [materiaal]	wm plaatsingsruimte wasmachine	Akoestische wandpanelen t.b.v. geluidabsorptie
prefab hsb-element (geïsoleerd)	entree	wd plaatsingsruimte wasdroger	1000mm + peil tot b.k. kozijnen.
prefab hsb-element (ongeliseerd)	wandtegels	mv mechanische ventilatie	Wandpanelen 50mm, geperforeerd plaatmateriaal met achterliggend absorptiemateriaal.
prefab doosdak (geïsoleerd)	glievloer	mww warmteterugwin installatie	
prefab doosdak (ongeliseerd)		hwa hemelwaterafvoer	
		# deuren voorzien van hoekstrips conform technische omschrijving	

[Beglazing uitvoeren volgens NEN 3569 in gelaagde uitvoering

Inbo Kontoorbouw 750 8442 DU Heerenveen	Project Oranjewoud, Heidewoud	Opdrachtgever Talent Alliantie Heerenveen
T +31 (0)512 51 00 25 heerenveen@inbo.com www.inbo.com	Projectarchitect Olaf Schoneville	Projectleider Fokke de Vries
Onderwerp Technisch ontwerp Dagbesteding Begane grond	Getekend Arjan Wever	File 11520.rvt
Projectnummer 11520	Datum 21-05-2021	E Biednummer B5.100
School 1:50	Wijziging	
Formaat A0	Wijzigingsdatum 23-06-2023	