




ZUIDOOST GEVEL
SCHAAL: 1 : 100

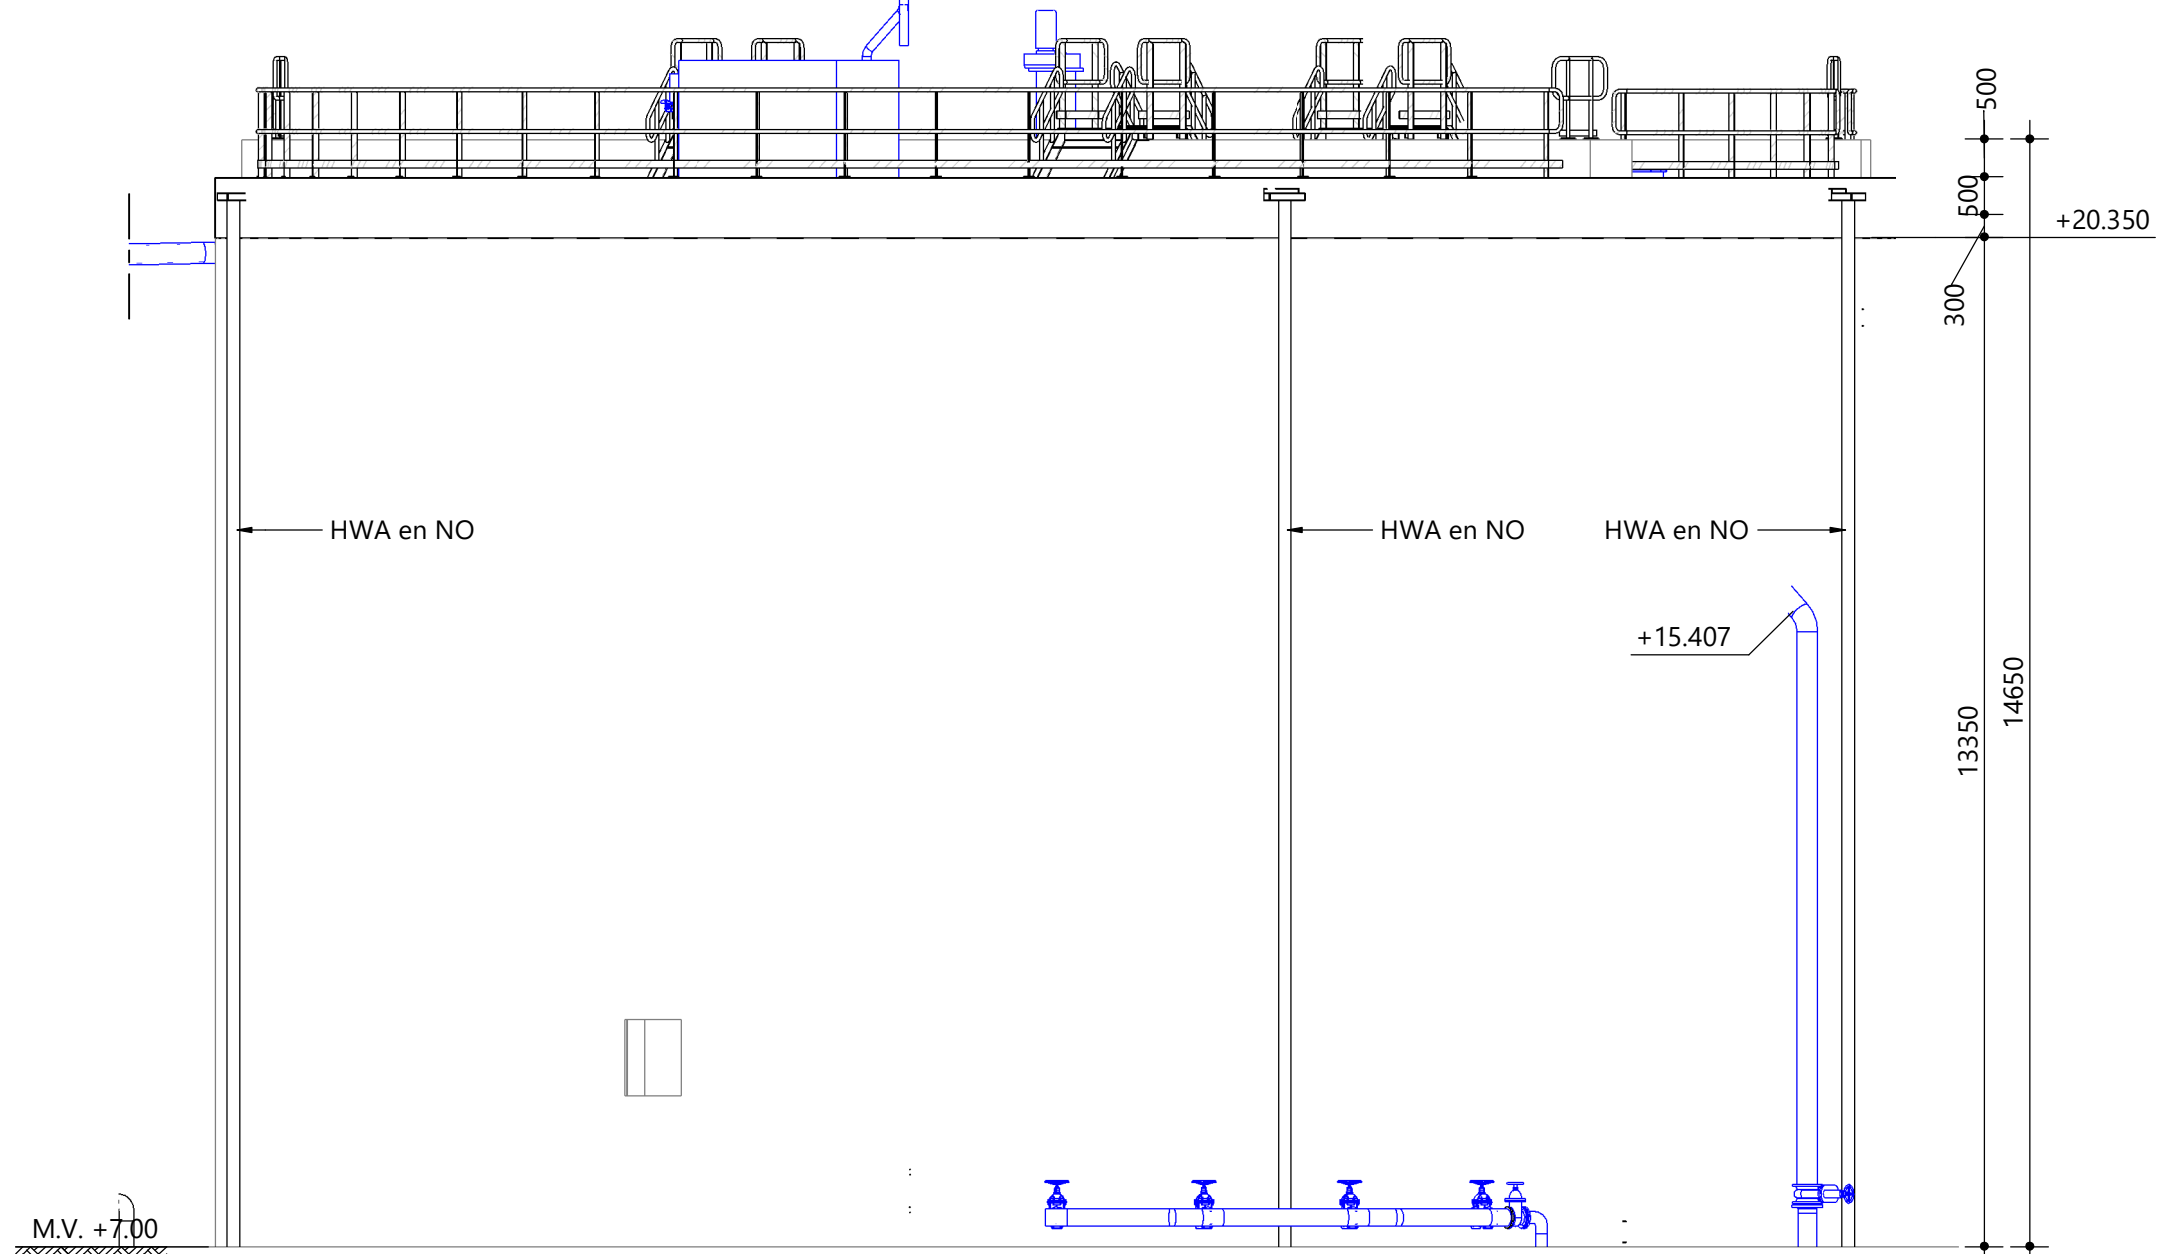


NOORDWEST GEVEL
SCHAAL: 1 : 100

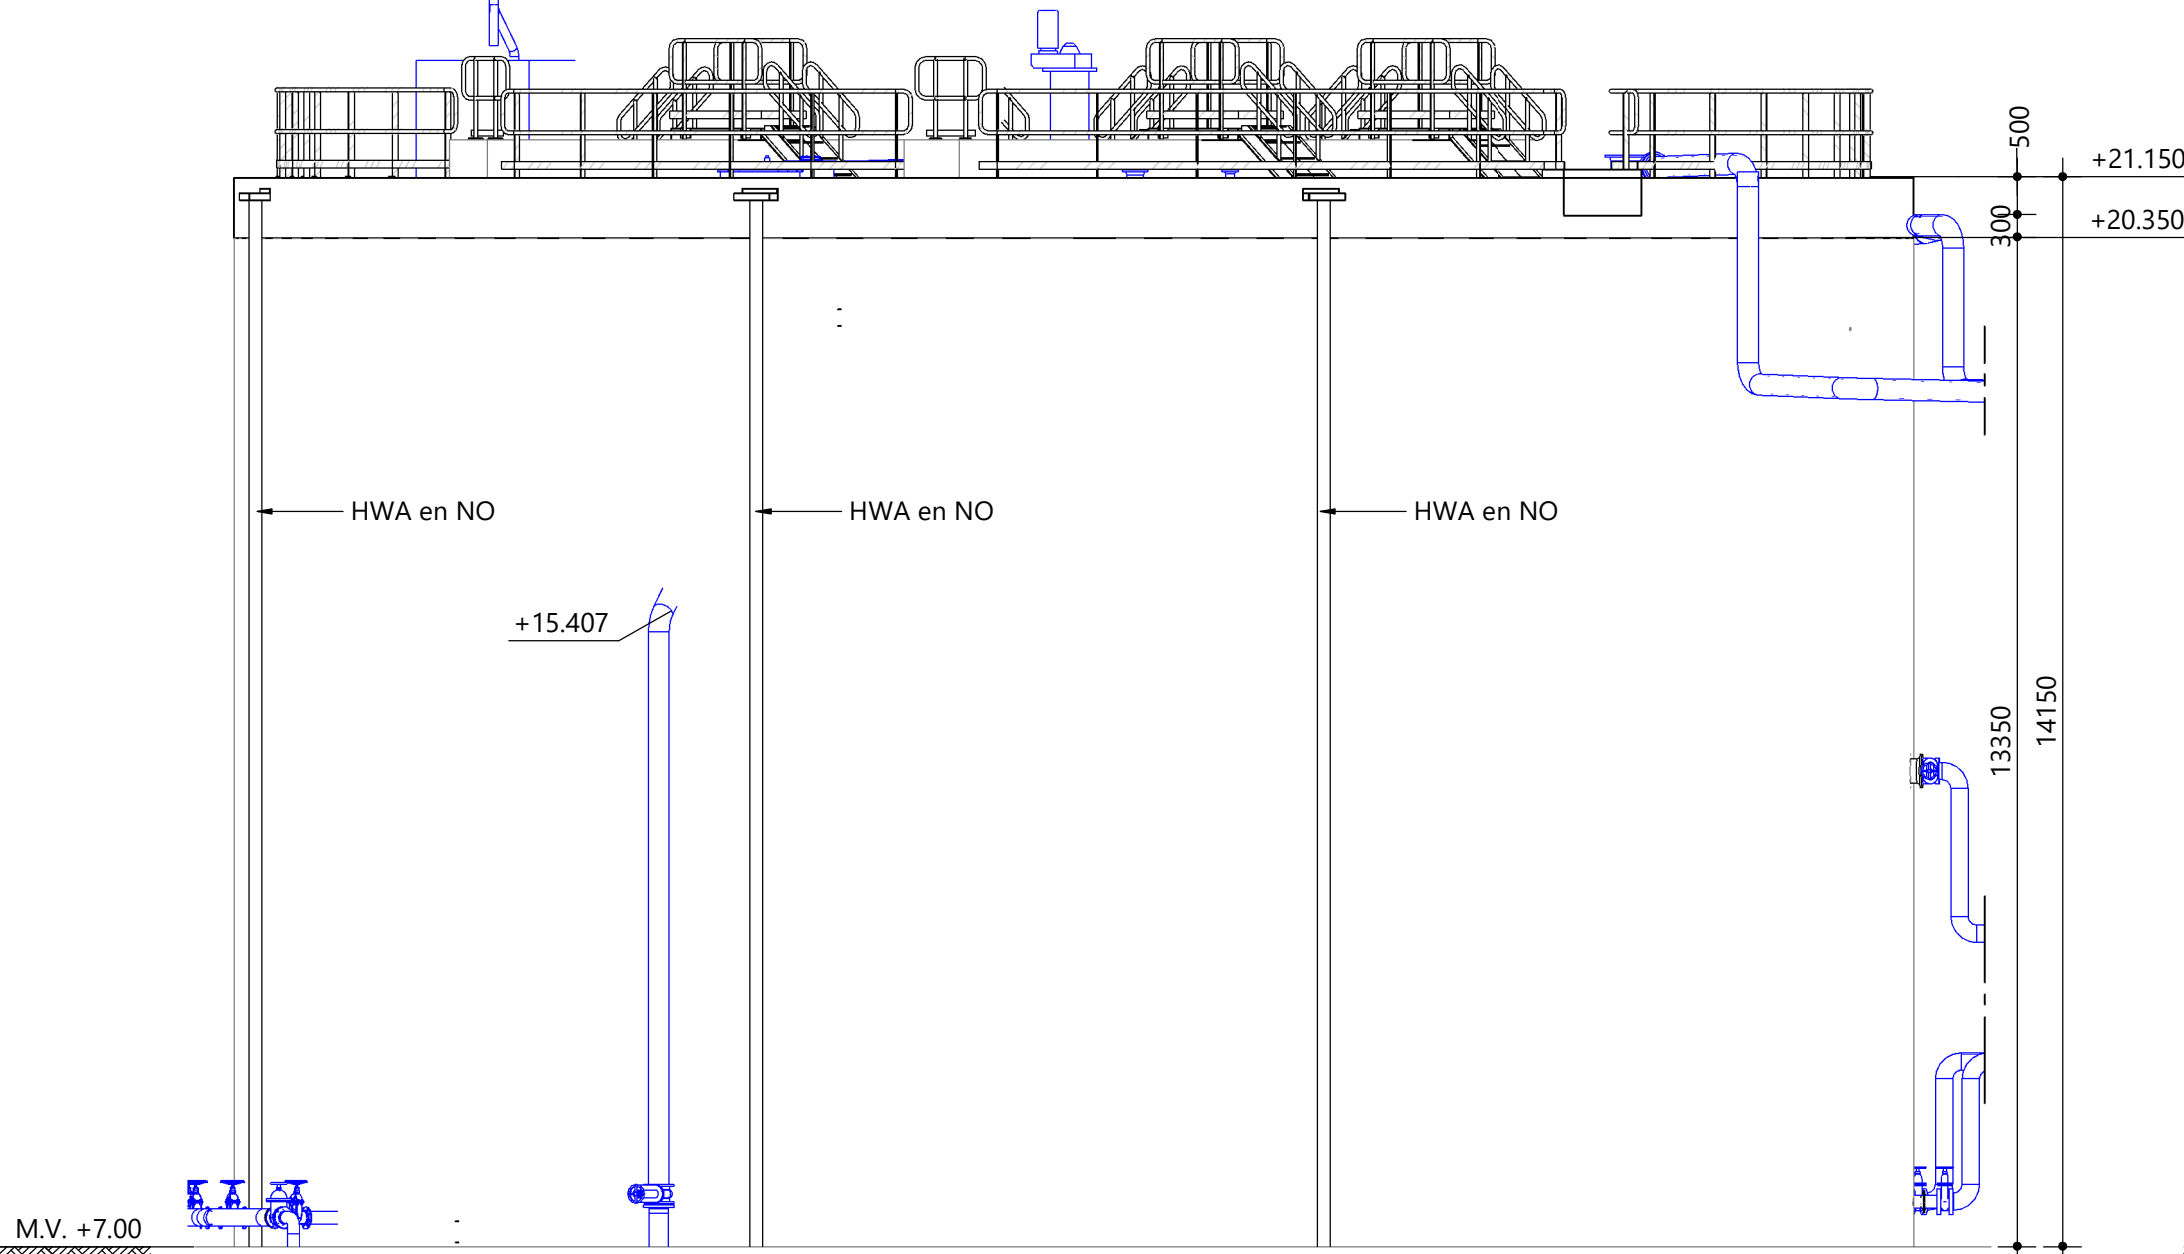


ZUIDWEST GEVEL
SCHAAL: 1 : 100

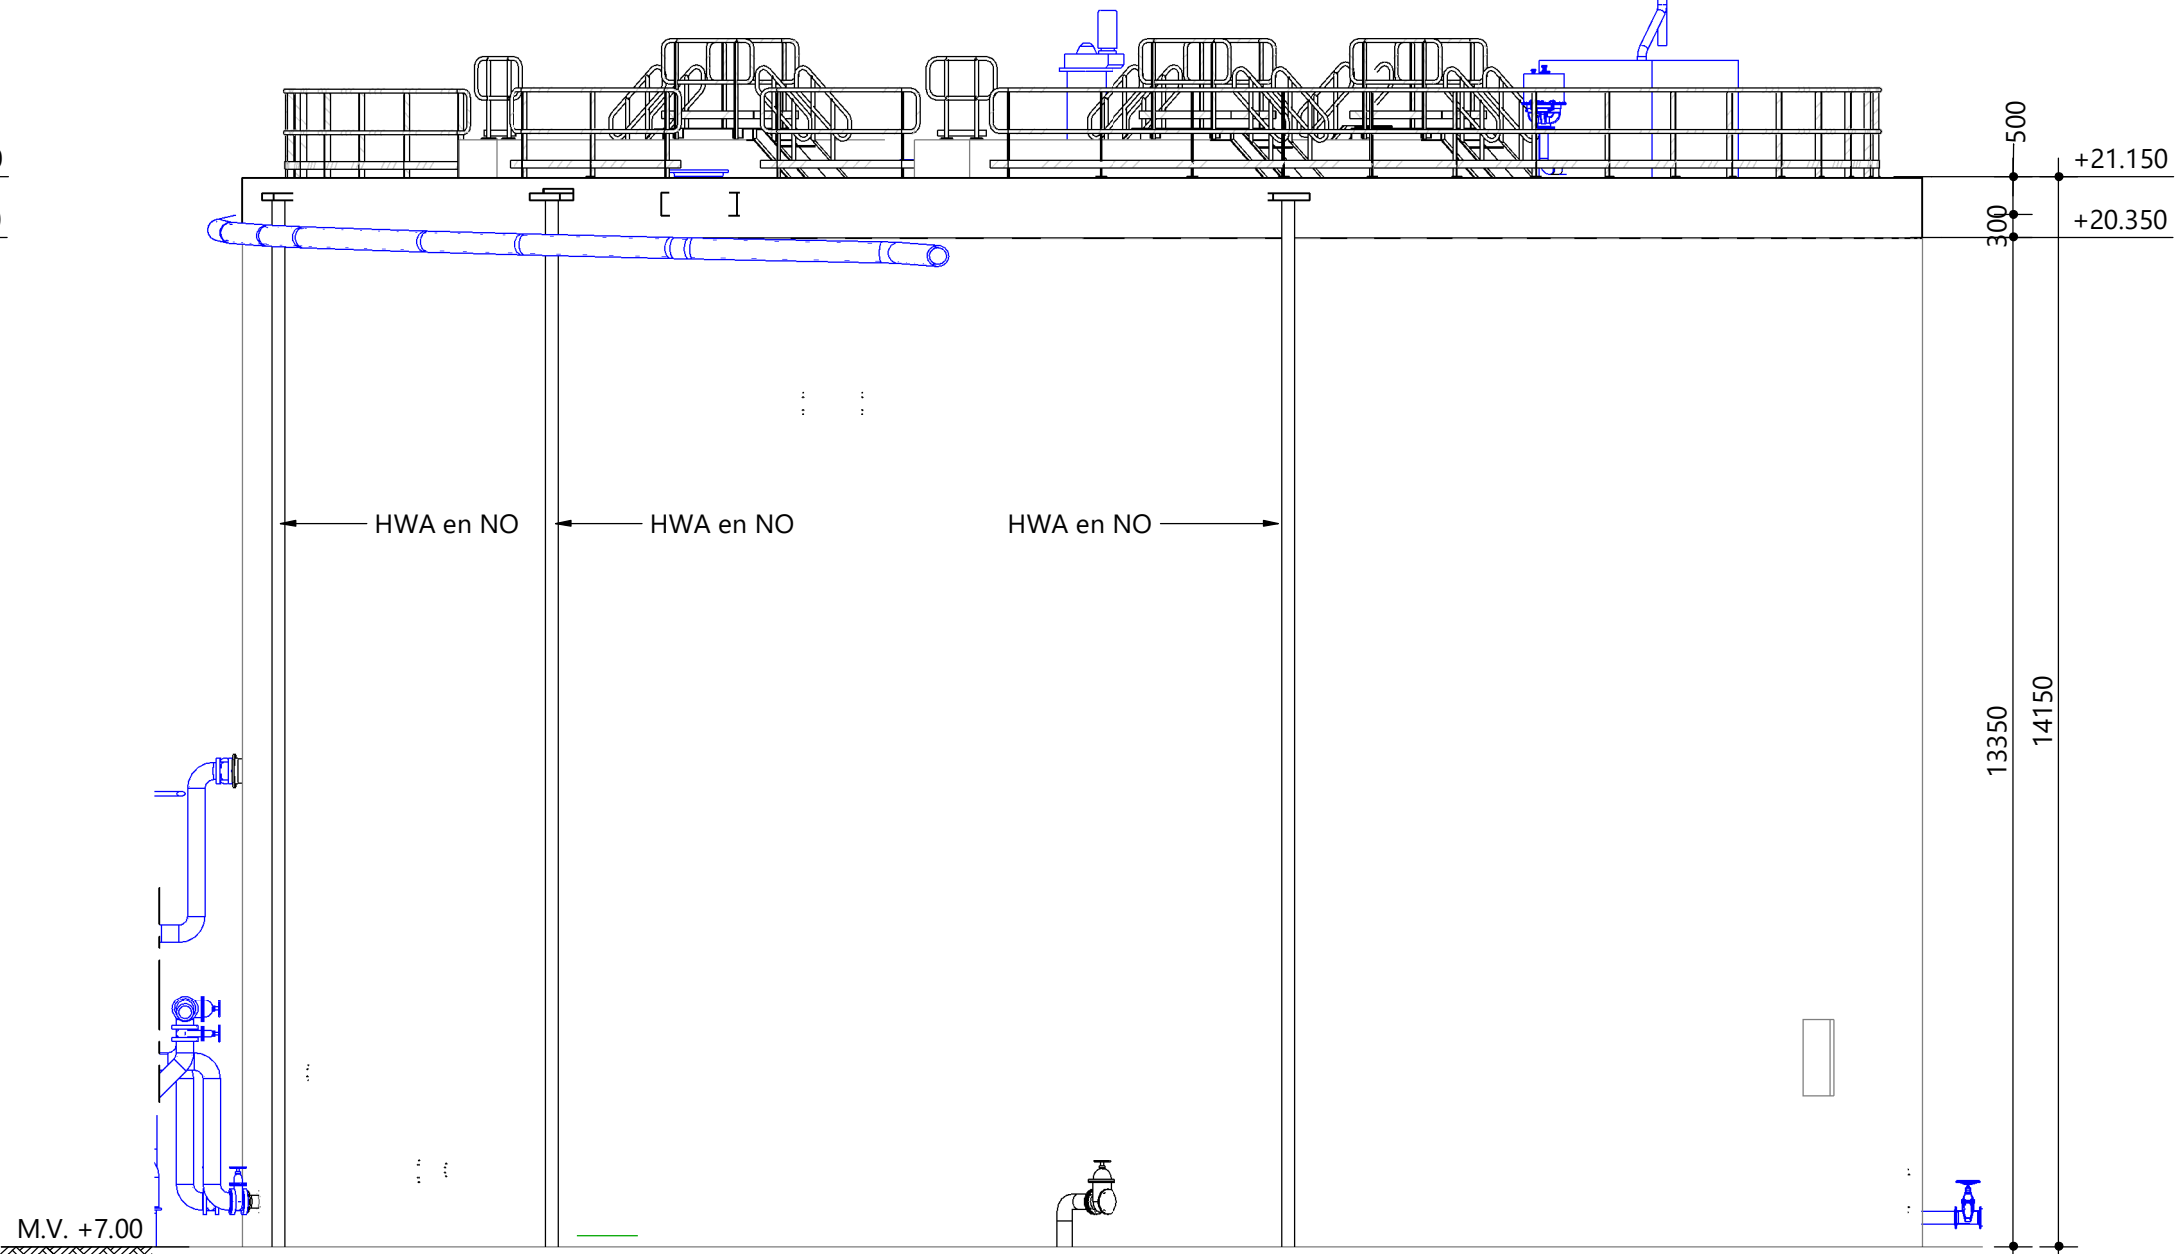


NOORDOOST GEVEL
SCHAAL: 1 : 100

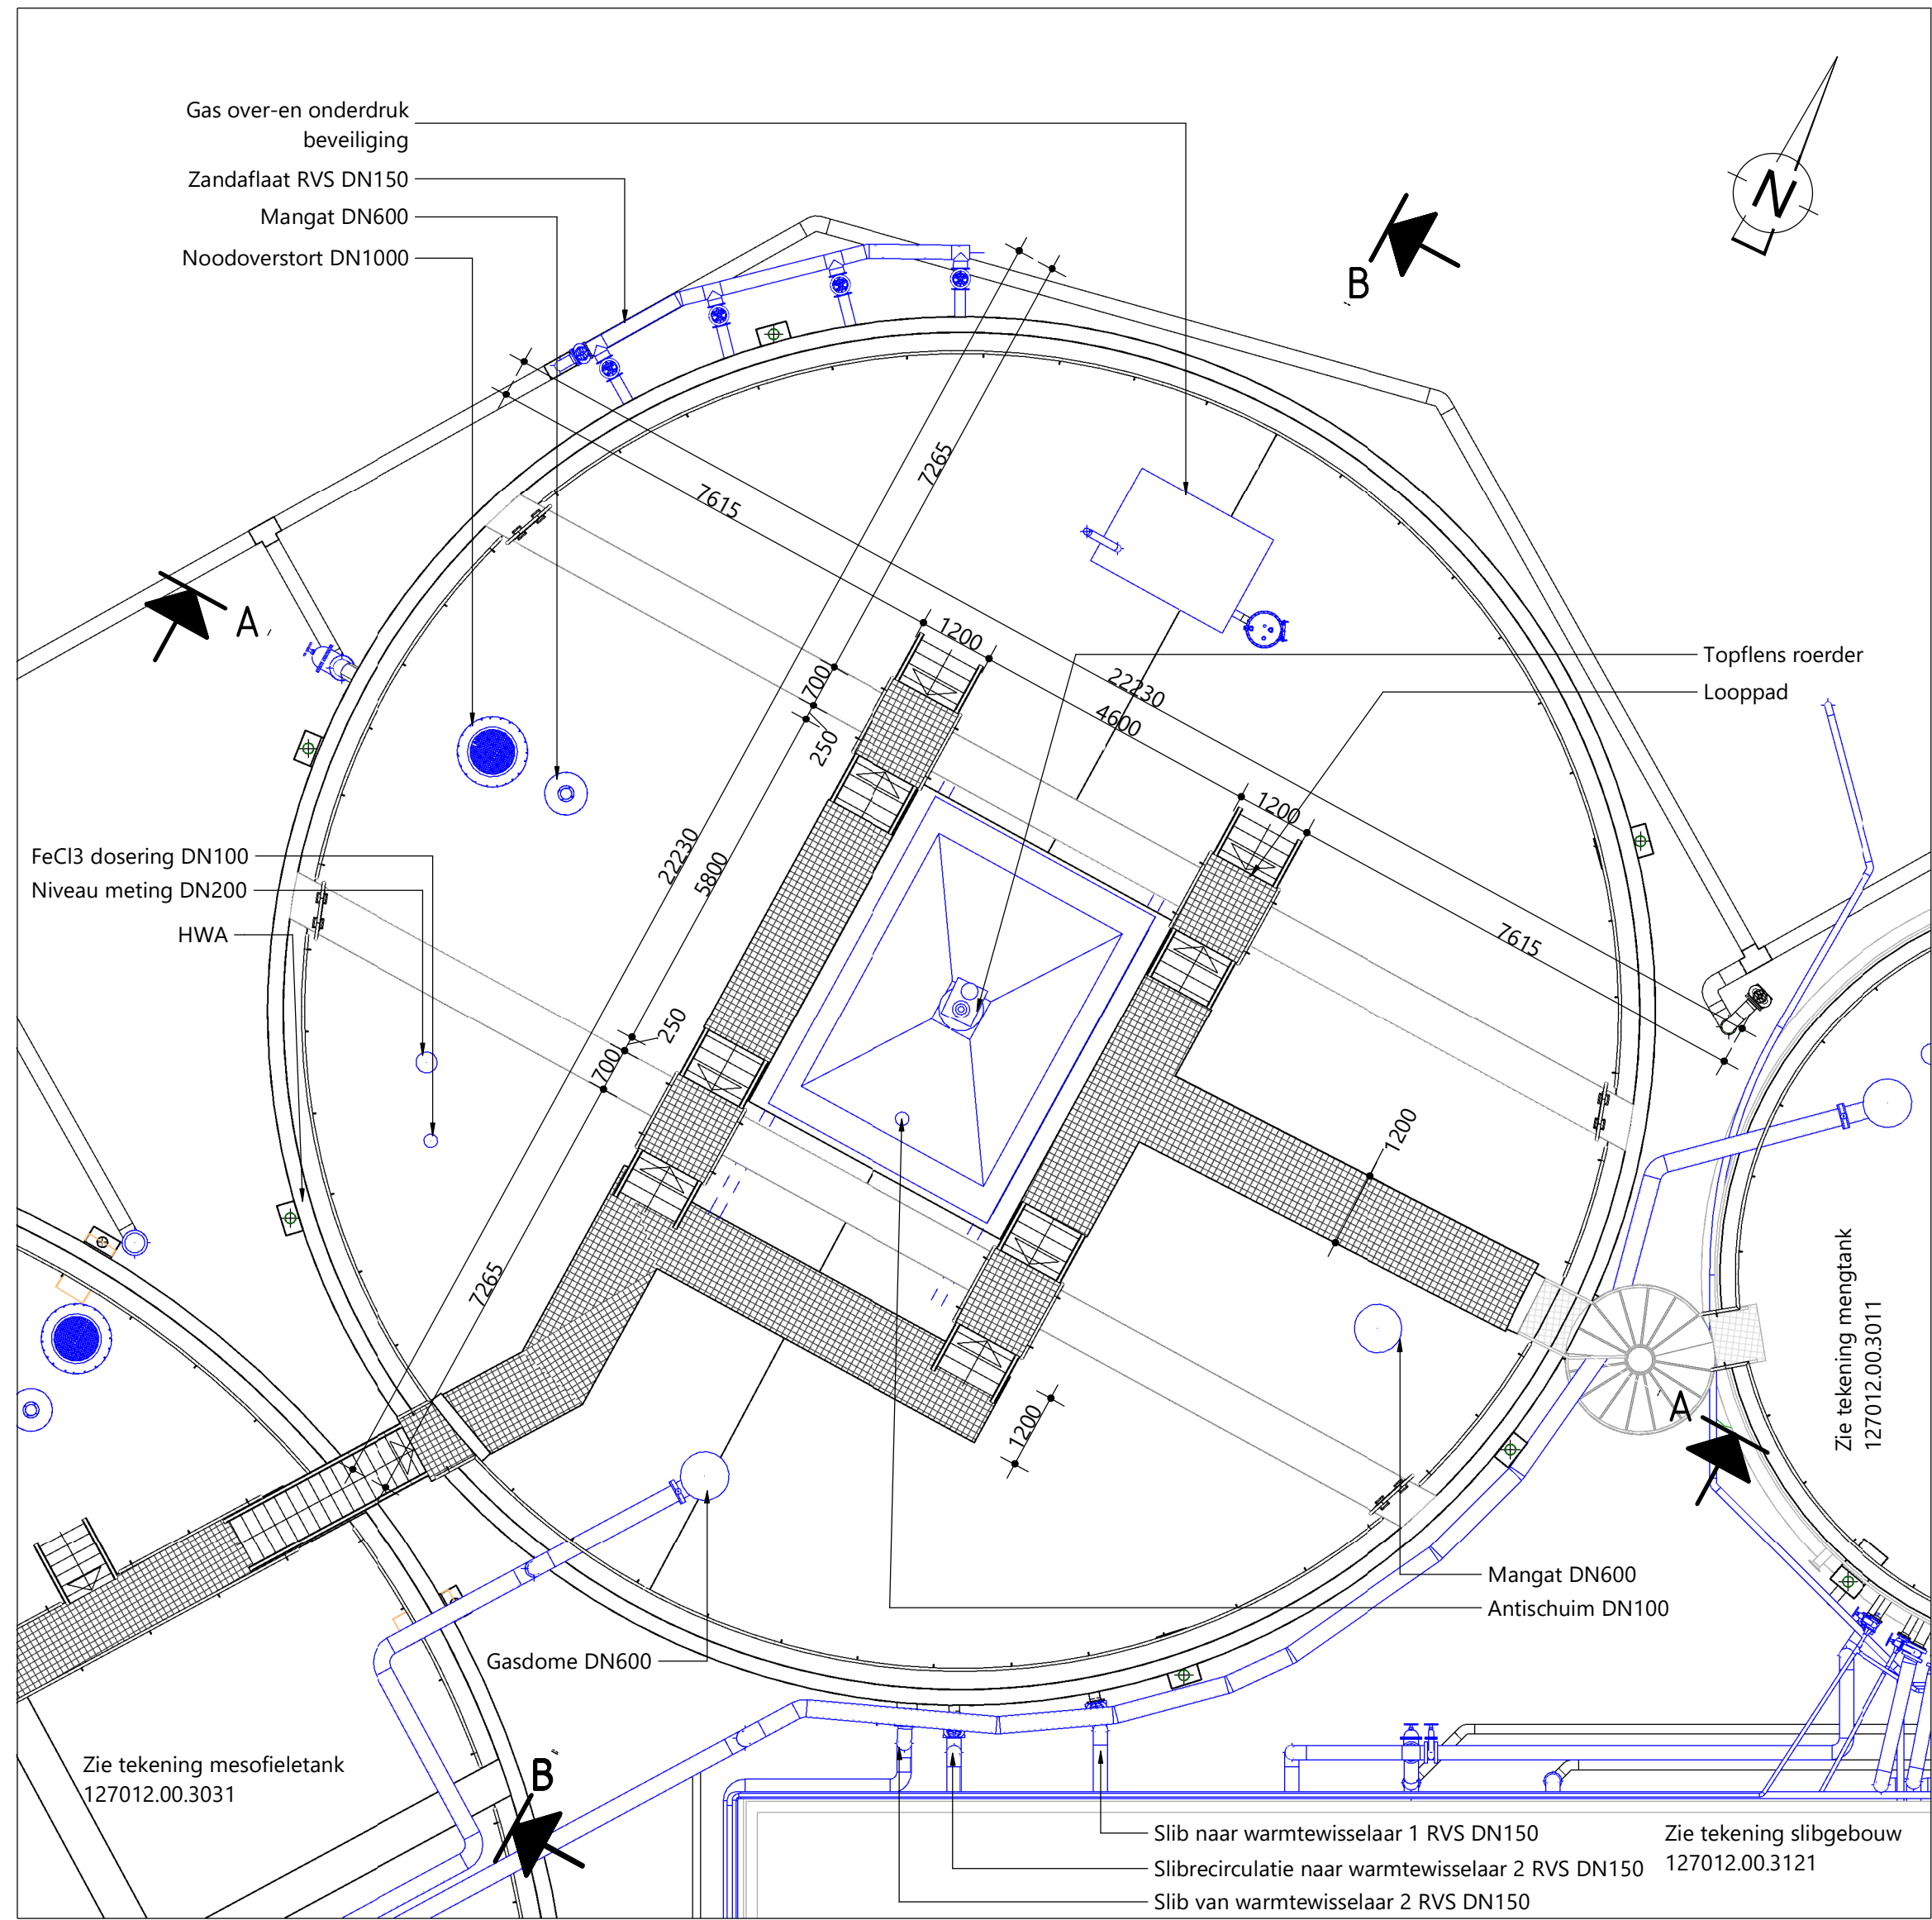


BOVENAANZICHT THERMOFIELE TANK
SCHAAL: 1 : 100

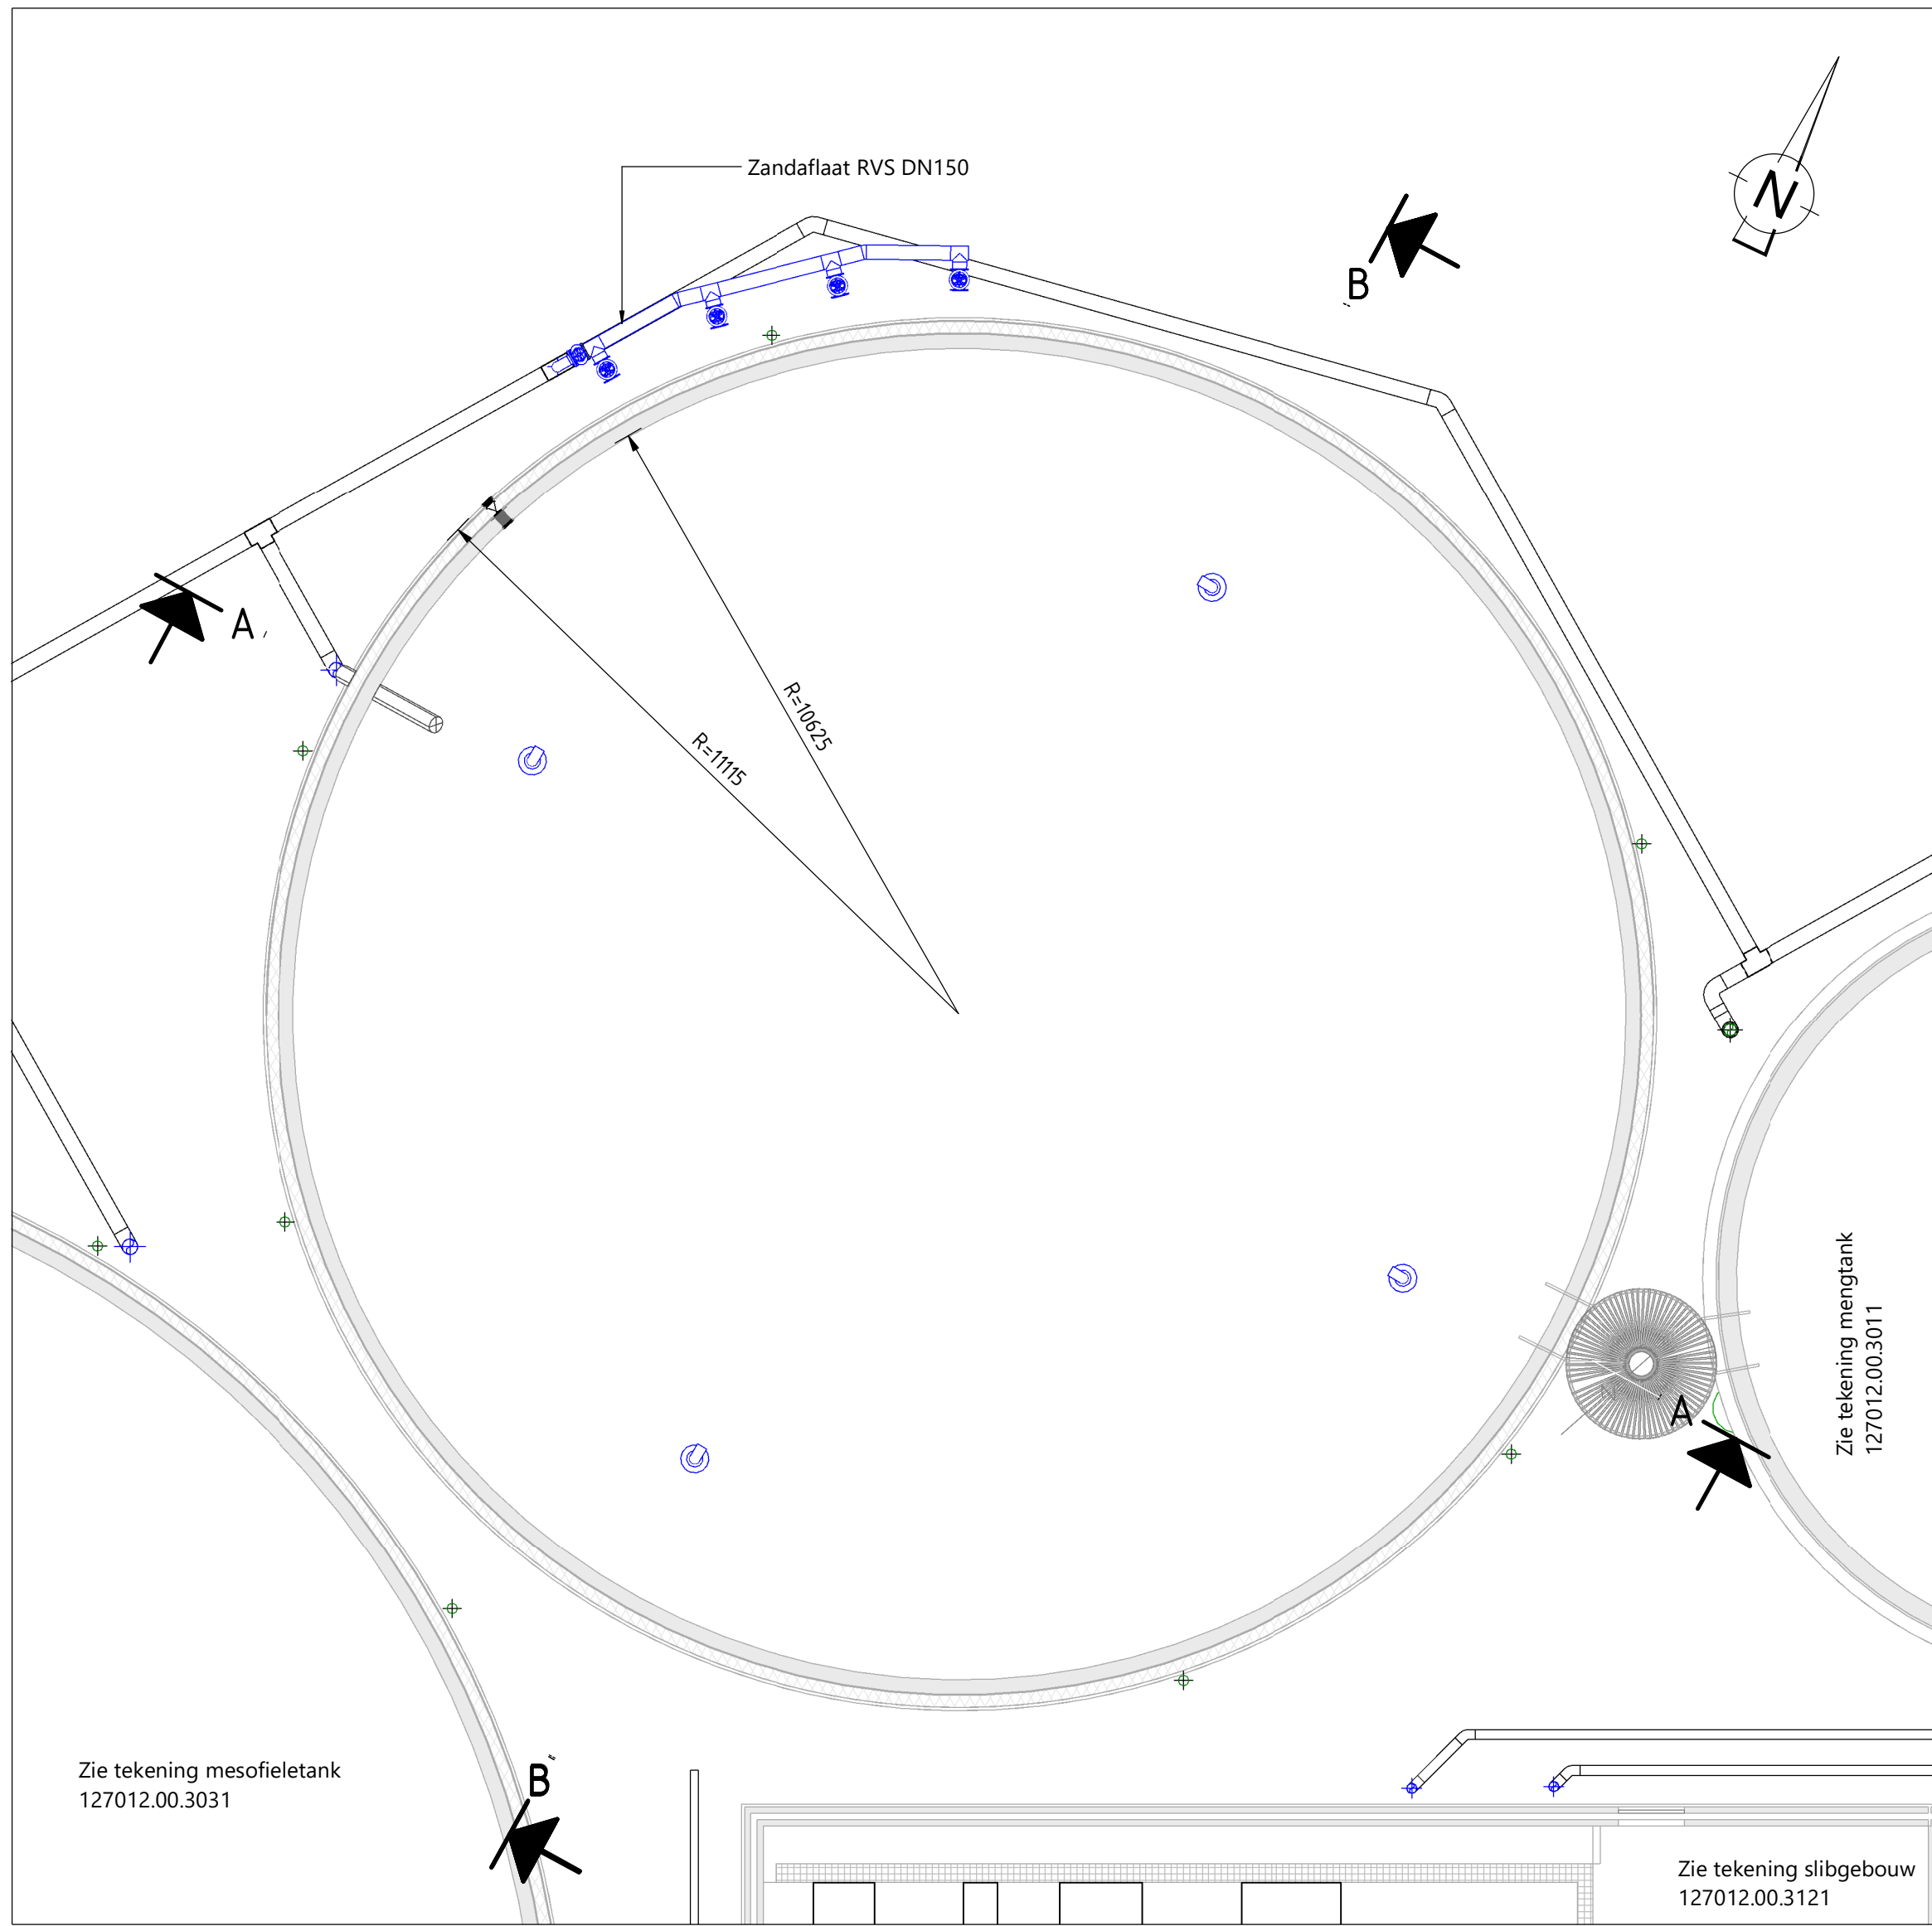


HORIZONTALE DOORSNEDE THERMOFIELE TANK OP 7.3m NAP
SCHAAL: 1 : 100

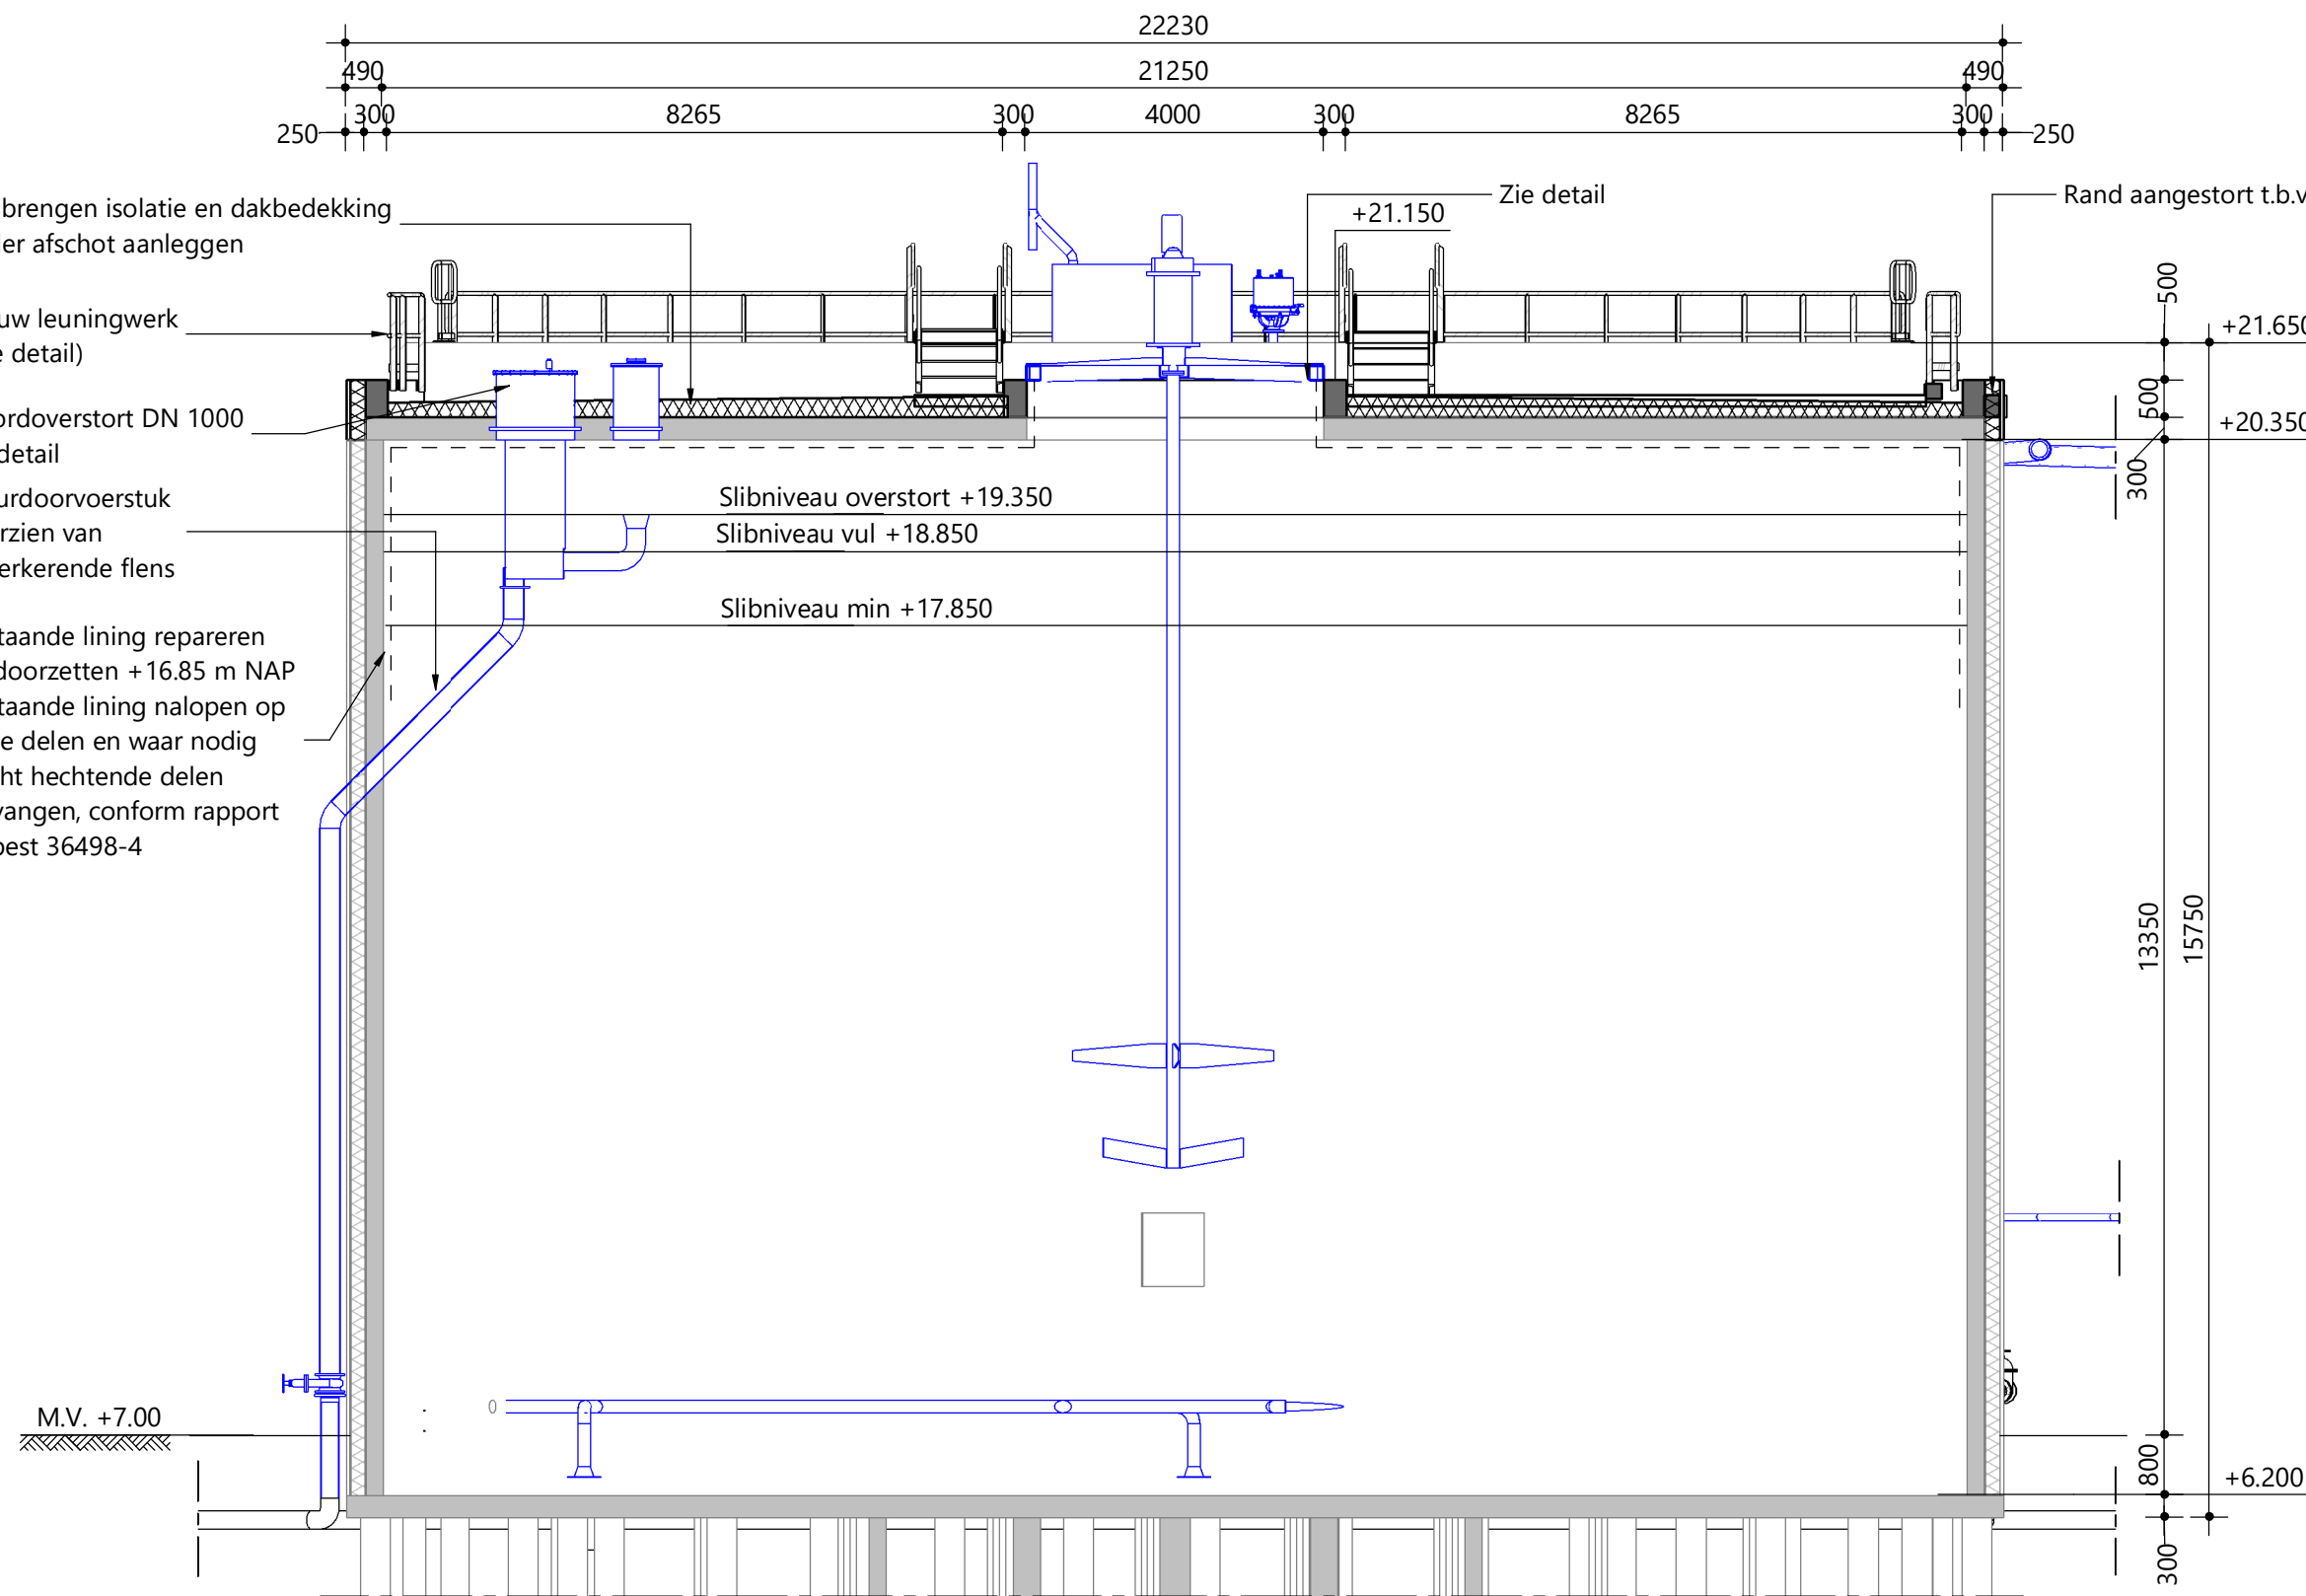

DOORSNEDE A-A
SCHAAL: 1 : 100

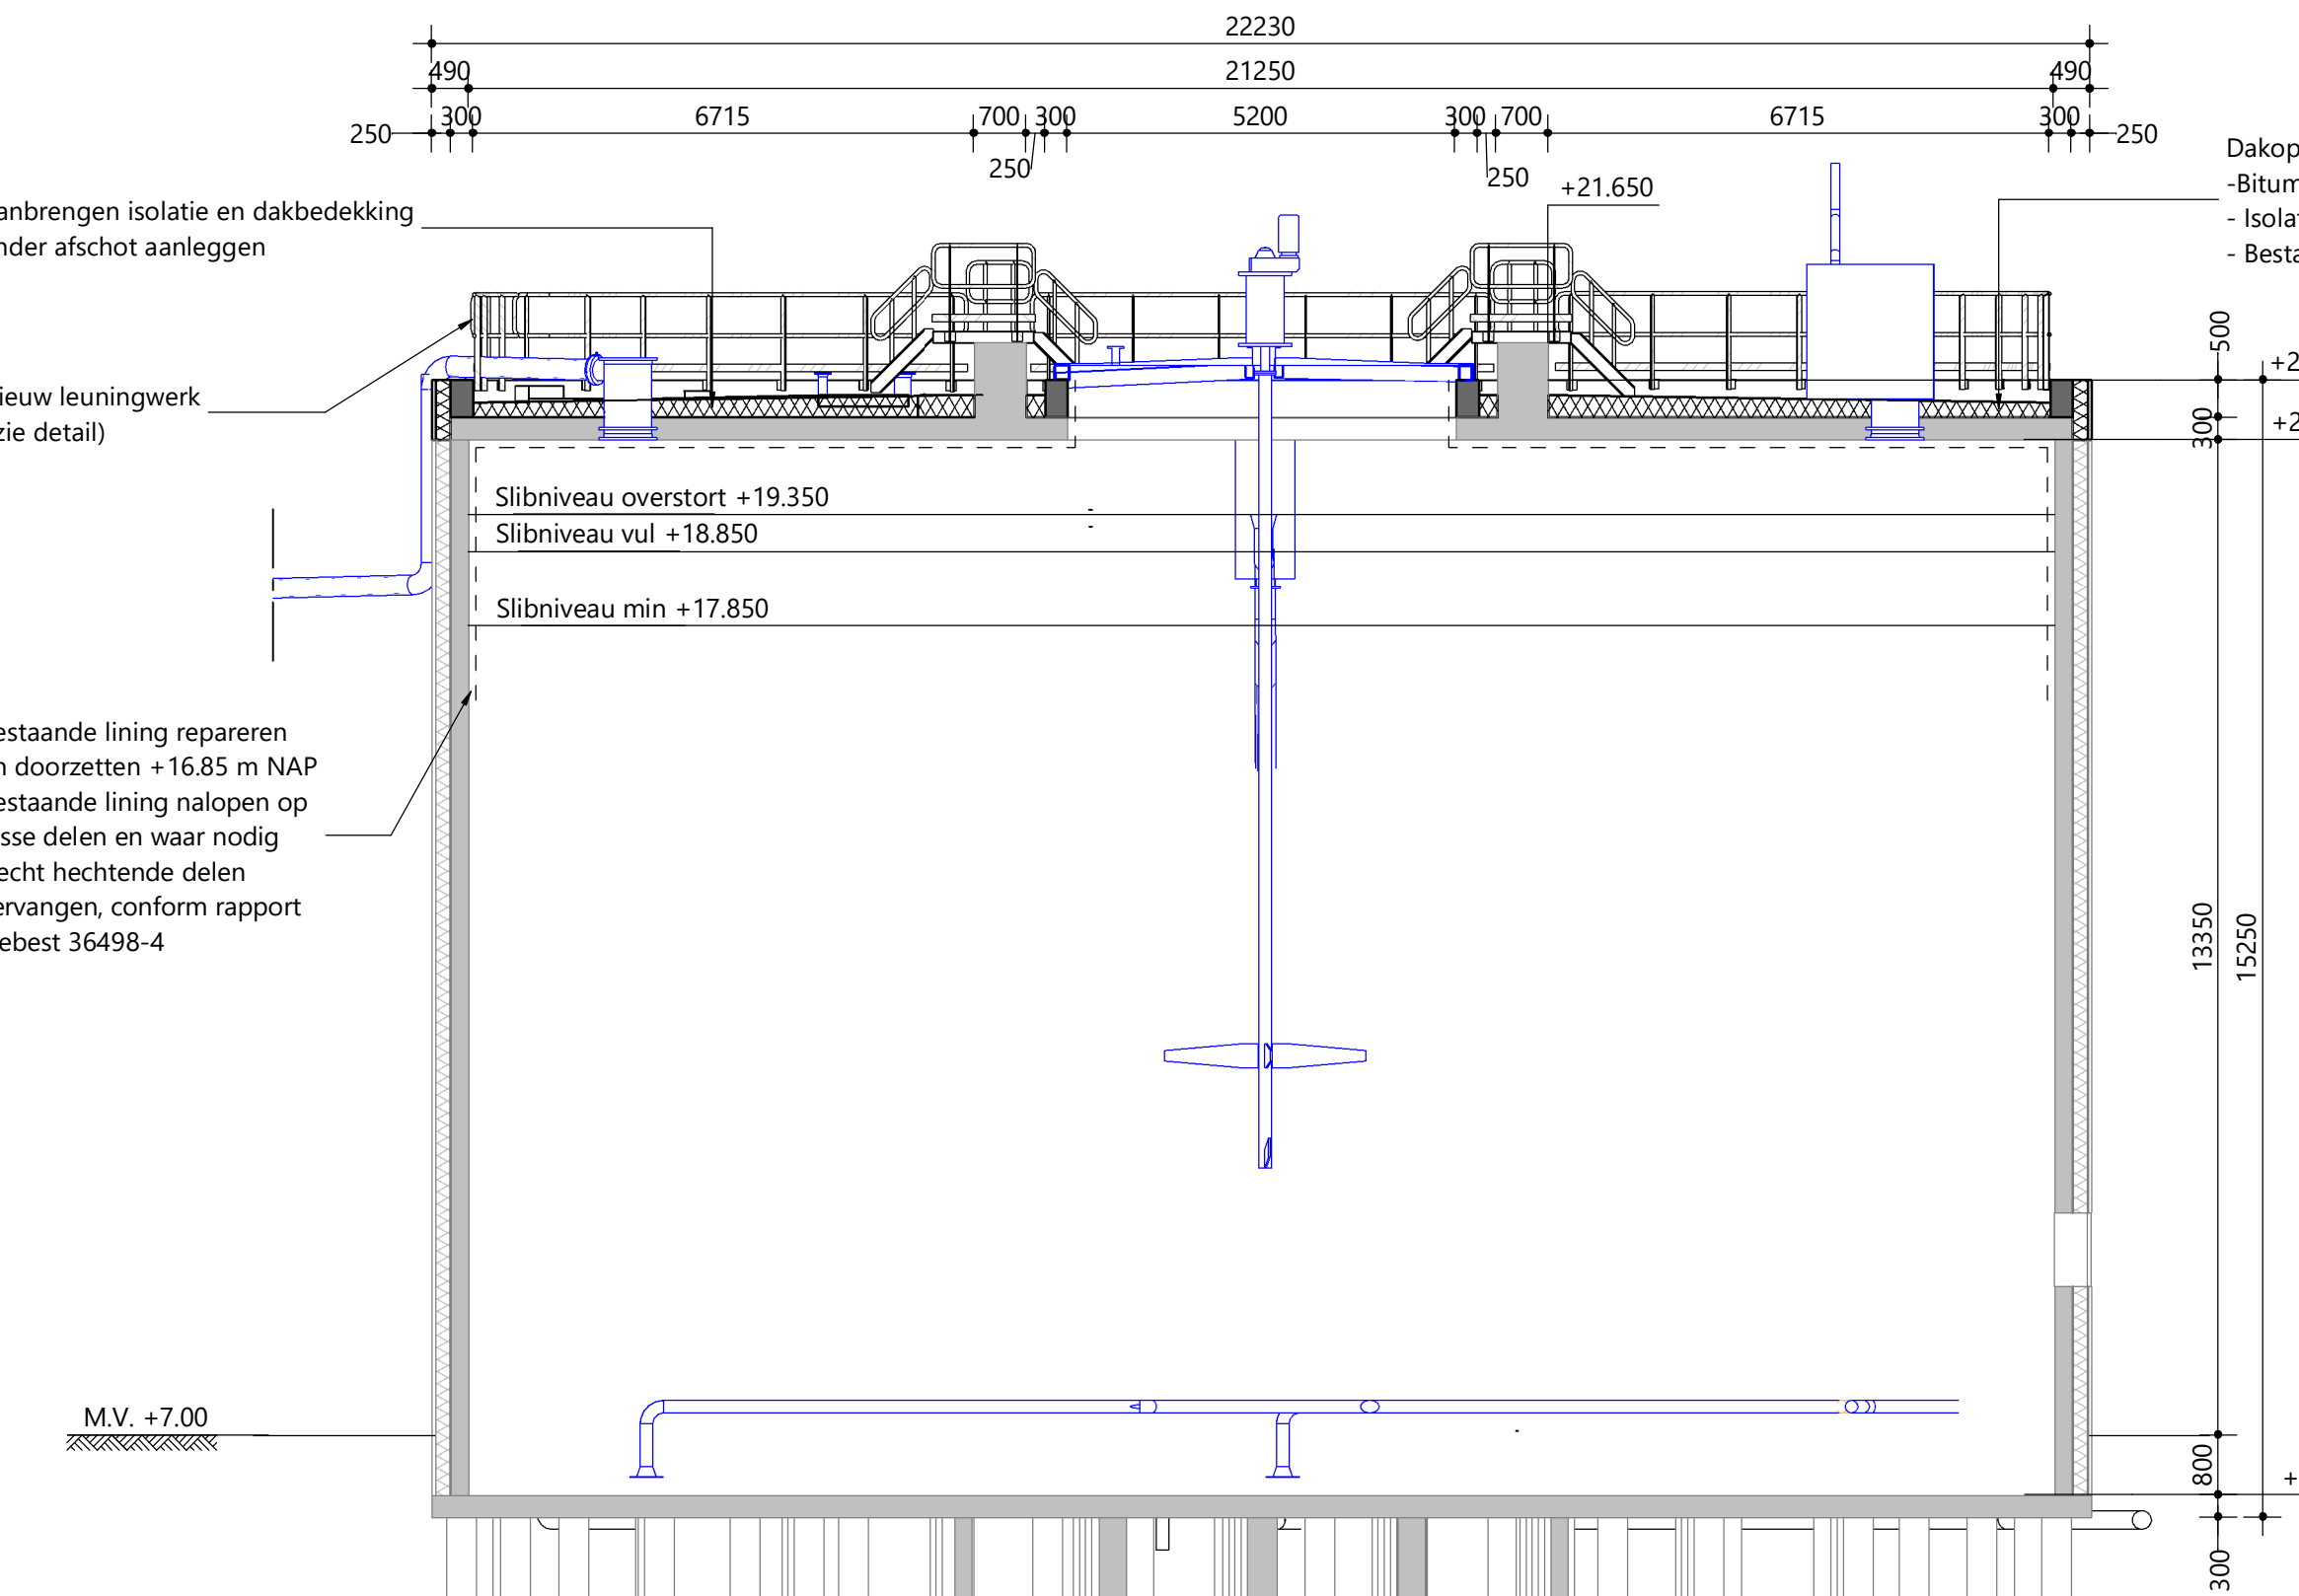

DOORSNEDE B-B
SCHAAL: 1 : 100

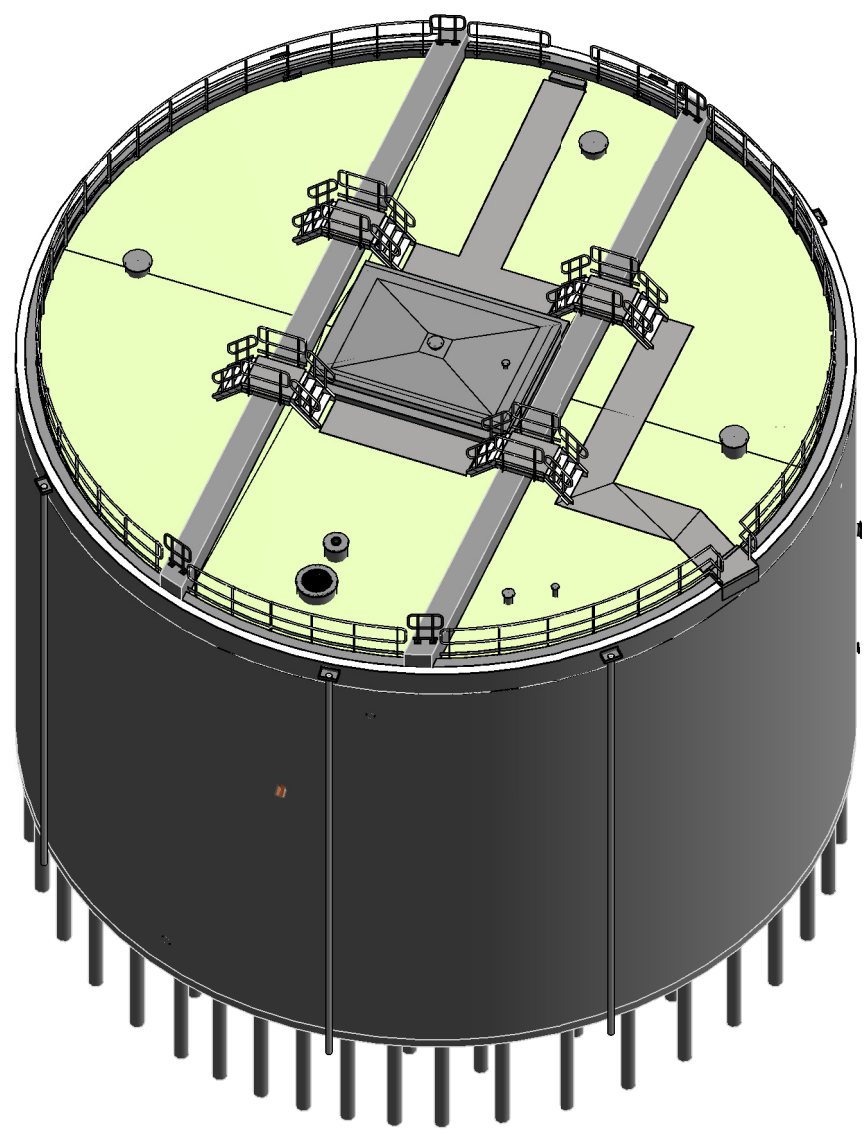


3D AANZICHT

LEGENDA NIEUW

- Alle maatvoering in mm, tenzij anders aangegeven
- Hoogtematen in m t.o.v. NAP, tenzij anders aangegeven
- Maaielveld is +7.00m NAP, tenzij anders aangegeven

- Cwiele/bouwkundige constructies nieuw
- Cwiele/bouwkundige constructies bestaand
- Werktuigbouwkundige installaties nieuw
- Cwiele/bouwkundige constructies bestaand
- Lining HDPE
- IHWG beton
- ▨ Prefab beton
- ▨ Aluminium
- ▨ Isolatie

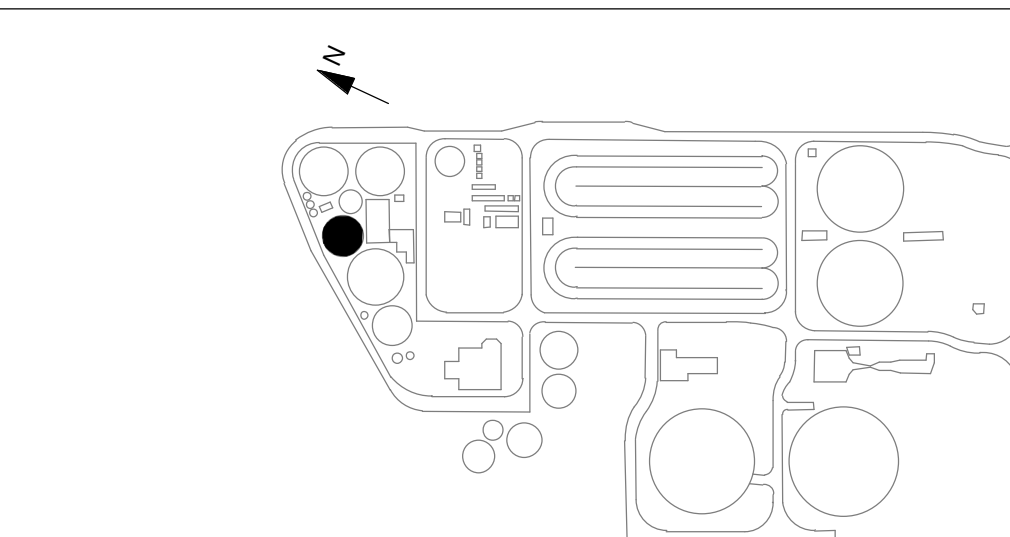

OVERZICHT TERREIN

1	24-08-2022	PAAM, KRUIJ, PETMA, POSS	KEUT	Omschrijving:	
Code	Datum:	Getekend door	Controle door	Toezicht door	
Waterschap Drents Overijsselse Delta					
Project: RWZI Echten					
Omschrijving: SGT 2 Thermofiele Tank					
Nieuwe situatie					
Aanzichten en doorsneden					
Besteknummer: 127012.00.3031					
Tekeningnummer: 127012.00.3031					
Schaal: 1:100					
Status: DEFINITIEF					
Form: DO					
Auteur: WEG					
Datum: 2022-08-24					
Versie: 1.0					
