




NOORDOOST GEVEL
SCHAAL: 1 : 100

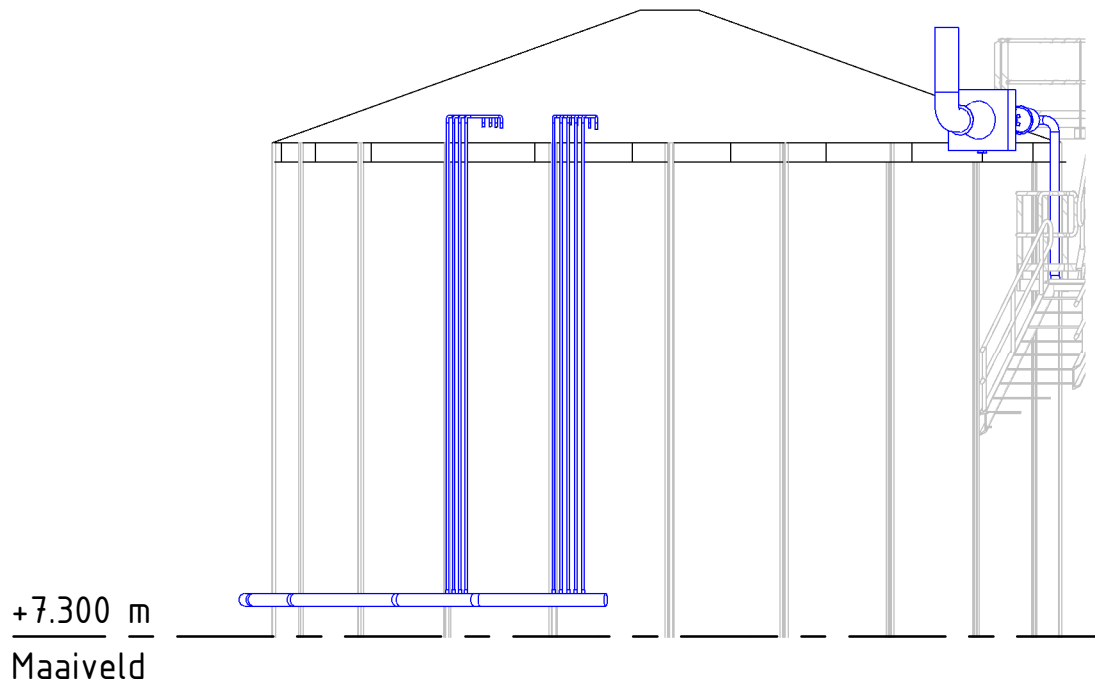


NOORDWEST GEVEL
SCHAAL: 1 : 100

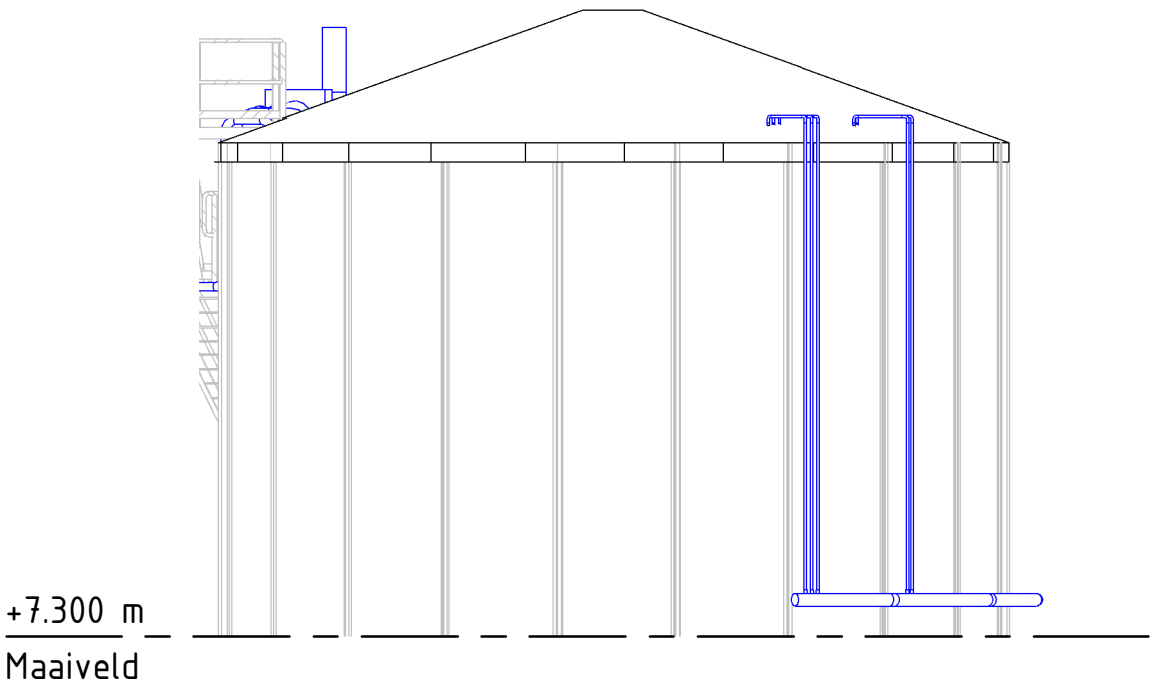


ZUIDOOST GEVEL
SCHAAL: 1 : 100

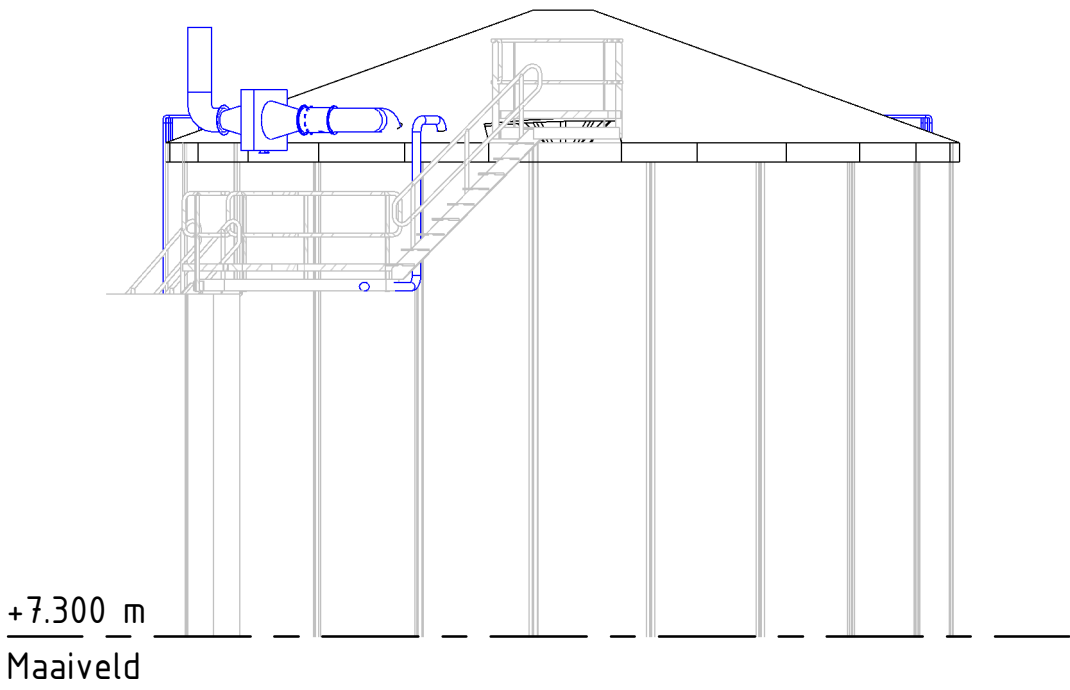


ZUIDWEST GEVEL
SCHAAL: 1 : 100

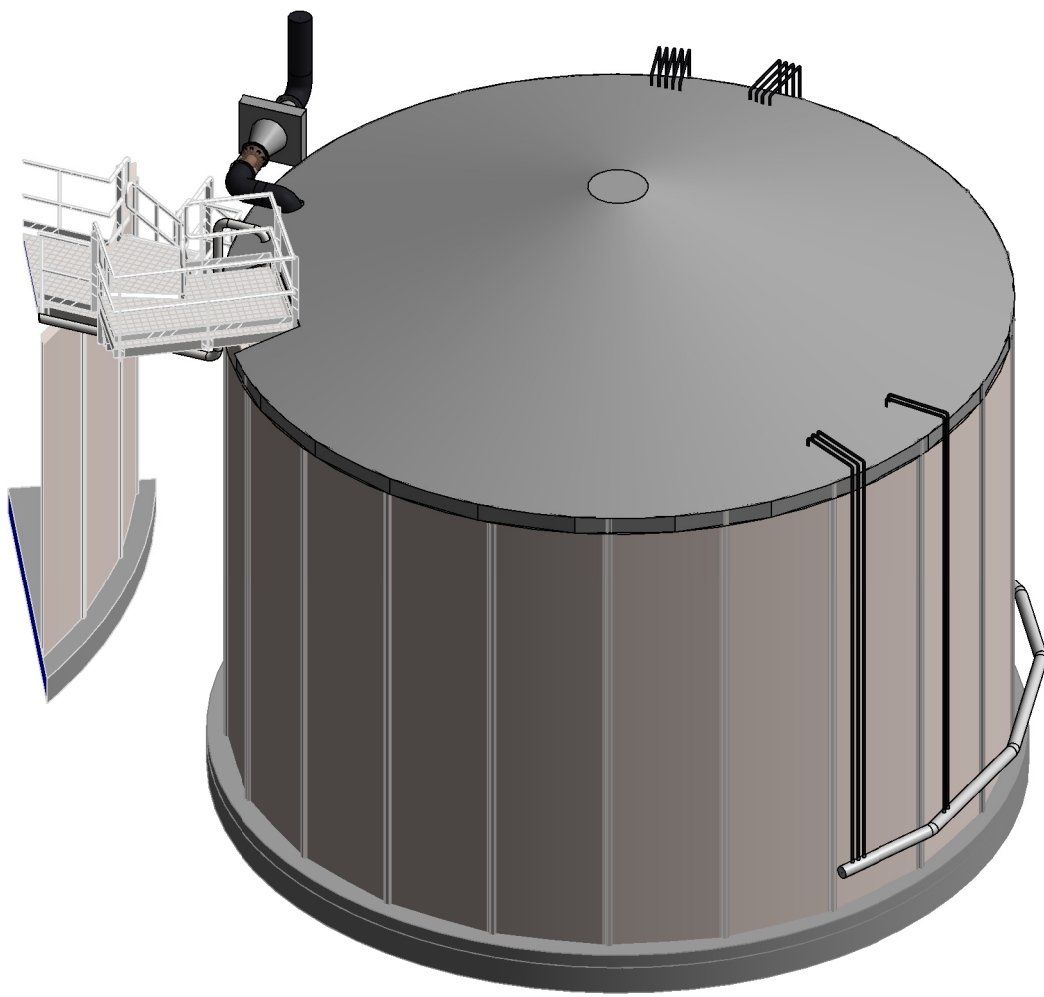



3D ZICHT

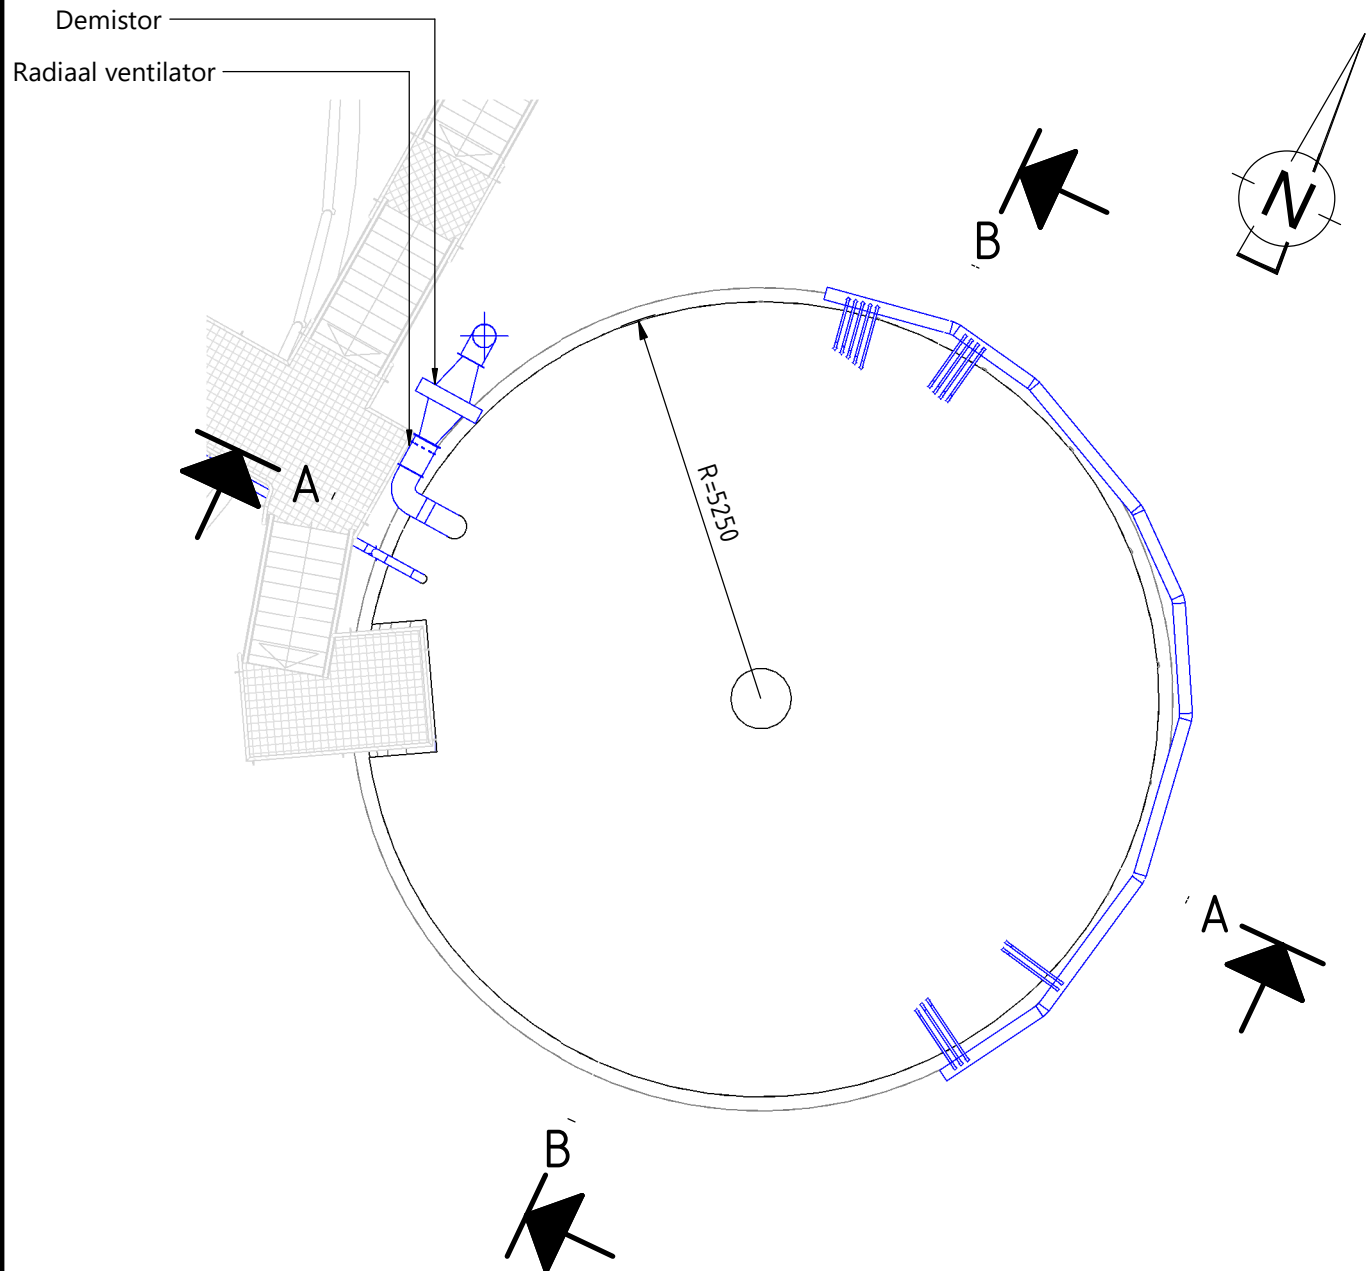


BOVENAANZICHT LEIDINGSTRAAT CIVIEL (SOI NAAR GGI)
SCHAAL: 1 : 100

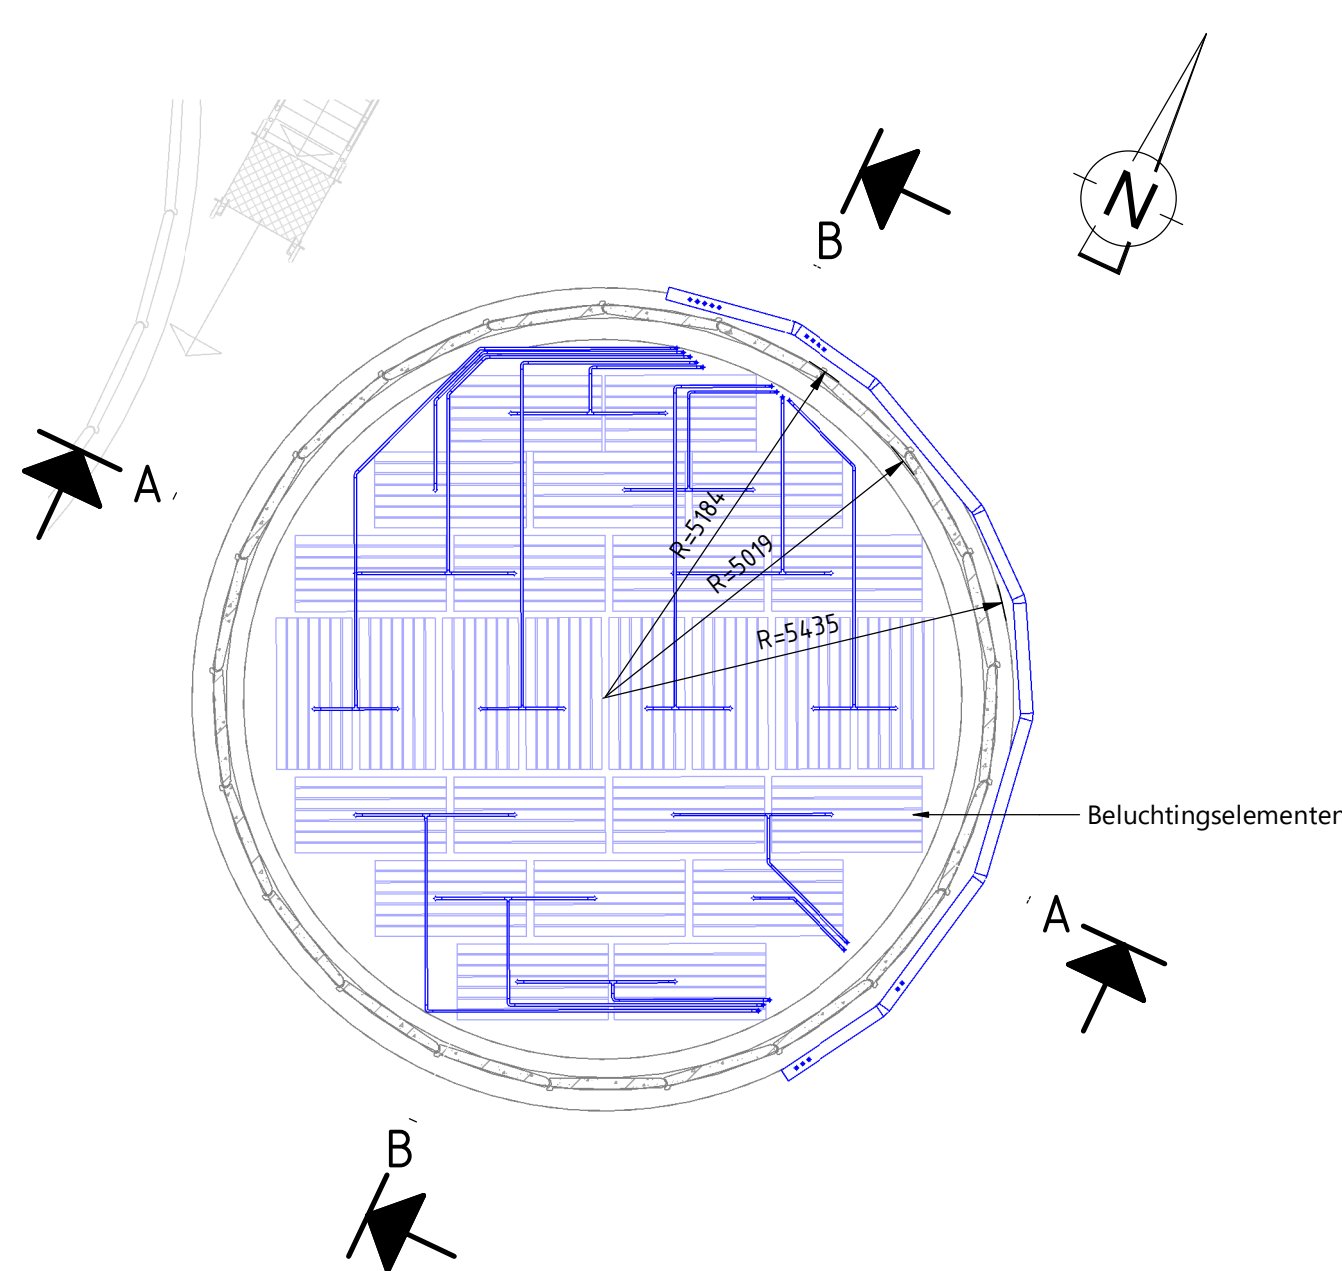

HORIZONTALE DOORSNEDE OP 10m NAP - DEMON REACTOR
SCHAAL: 1 : 100

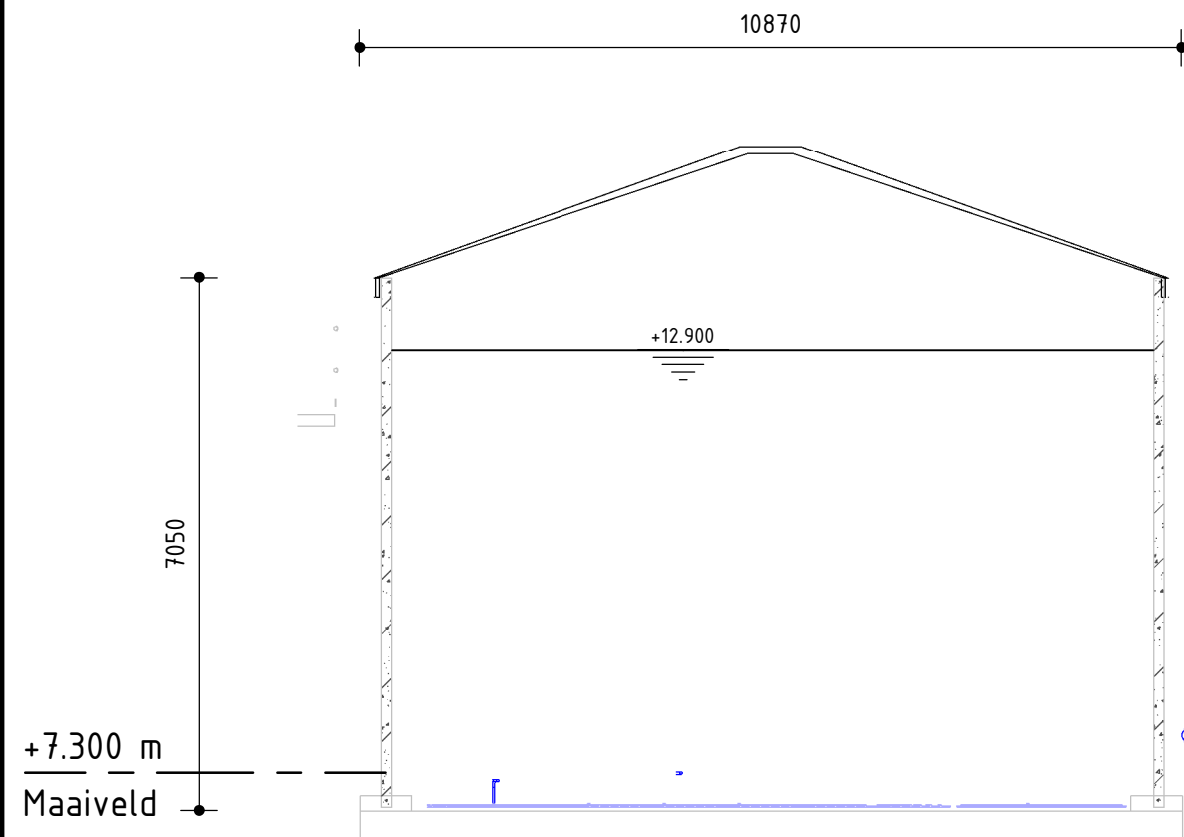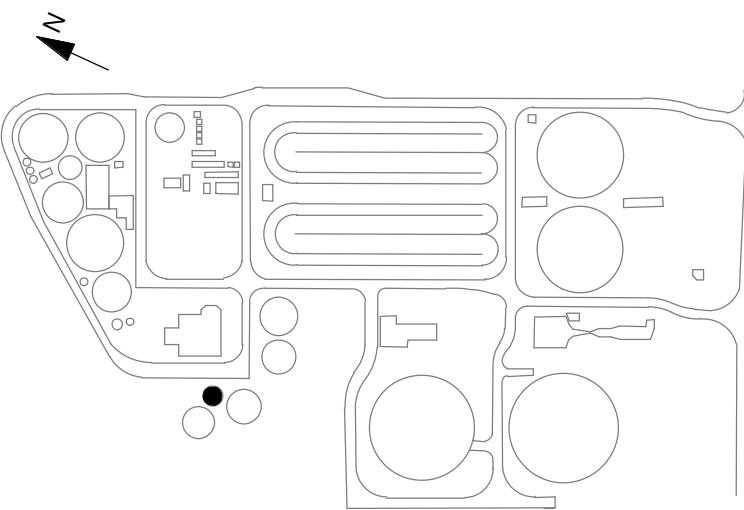

DOORSNEDE A-A
SCHAAL: 1 : 100

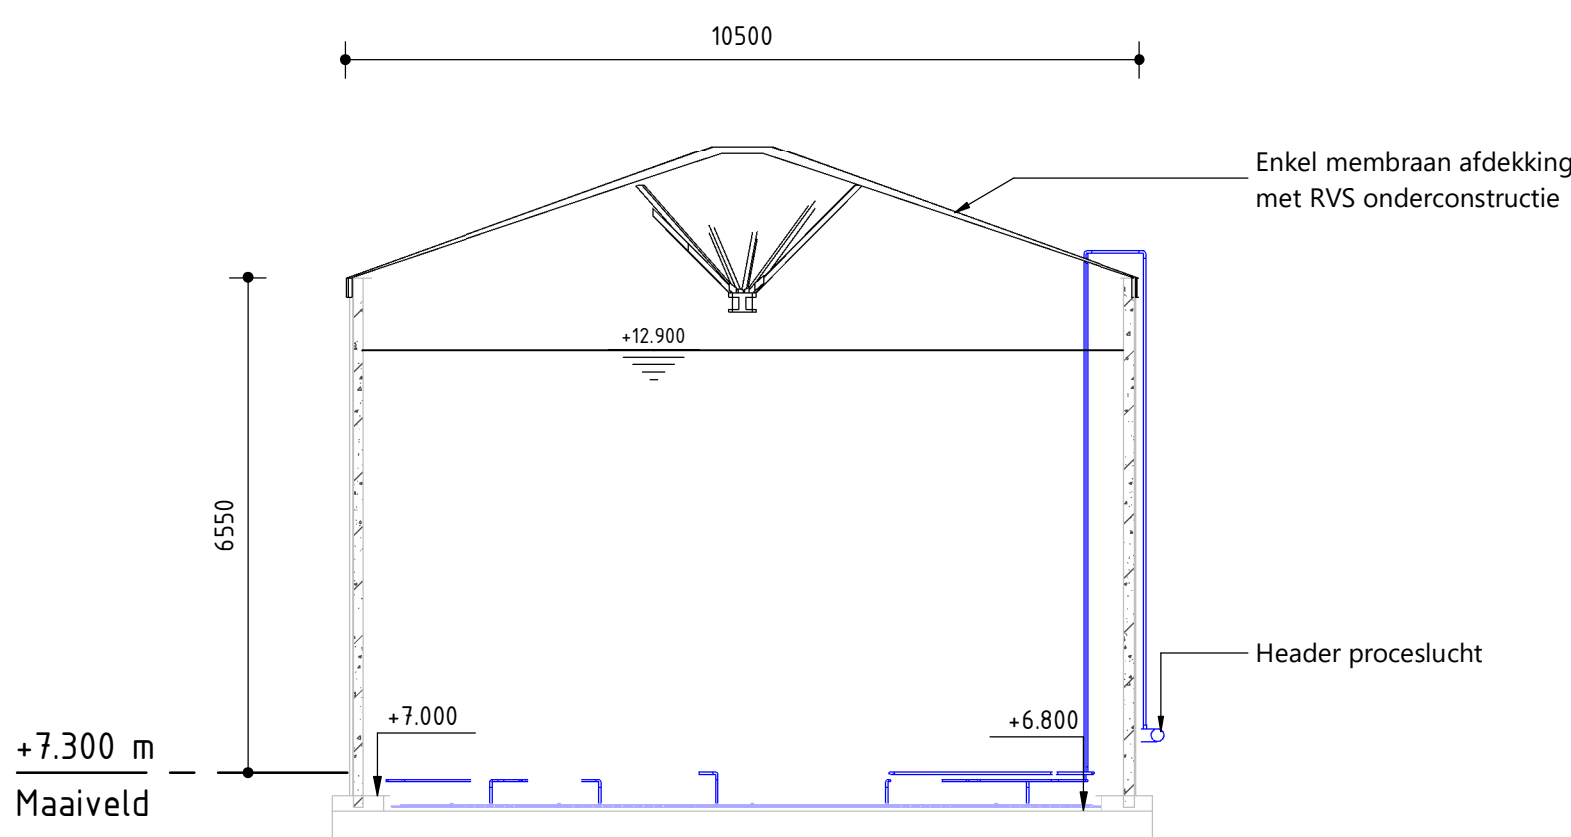

DOORSNEDE B-B
SCHAAL: 1 : 100

LEGENDA

- Alle maatvoering in mm
 - Hoogtematen in mm t.o.v. NAP
 - Maaiveld is 7.00m NAP
- Werktuigbouwkundige installaties nieuw/bestaand
- Civiele/bouwkundige constructies nieuw/bestaand
- IHWG beton
- Prefab beton

1	24-08-2022	PAAH, KRUIJ4	PETM4	KEUT	Omschrijving:
Code:	Datum:	Getekend door:	Controle door:	Toezicht door:	
Waterschap Drents Overijsselse Delta					 
Project: RWZI Echten					Status: DEFINITIEF
Omschrijving: Demon Reactor en Buffertank					Fase: DO
Bestaand en nieuwe situatie					Formaat: A1
Aanzichten en Doorsneden					Mij: 1
Besteknummer:					Aantal: 1
Tekeningsnummer: 127012.00.3070					