

ZUIDOOST GEVEL

schaal: 1 : 100

NOORDWEST GEVEL


schaal: 1 : 100

NOORDOOST GEVEL

schaal: 1 : 100


ZUIDWEST GEVEL

schaal: 1 : 100

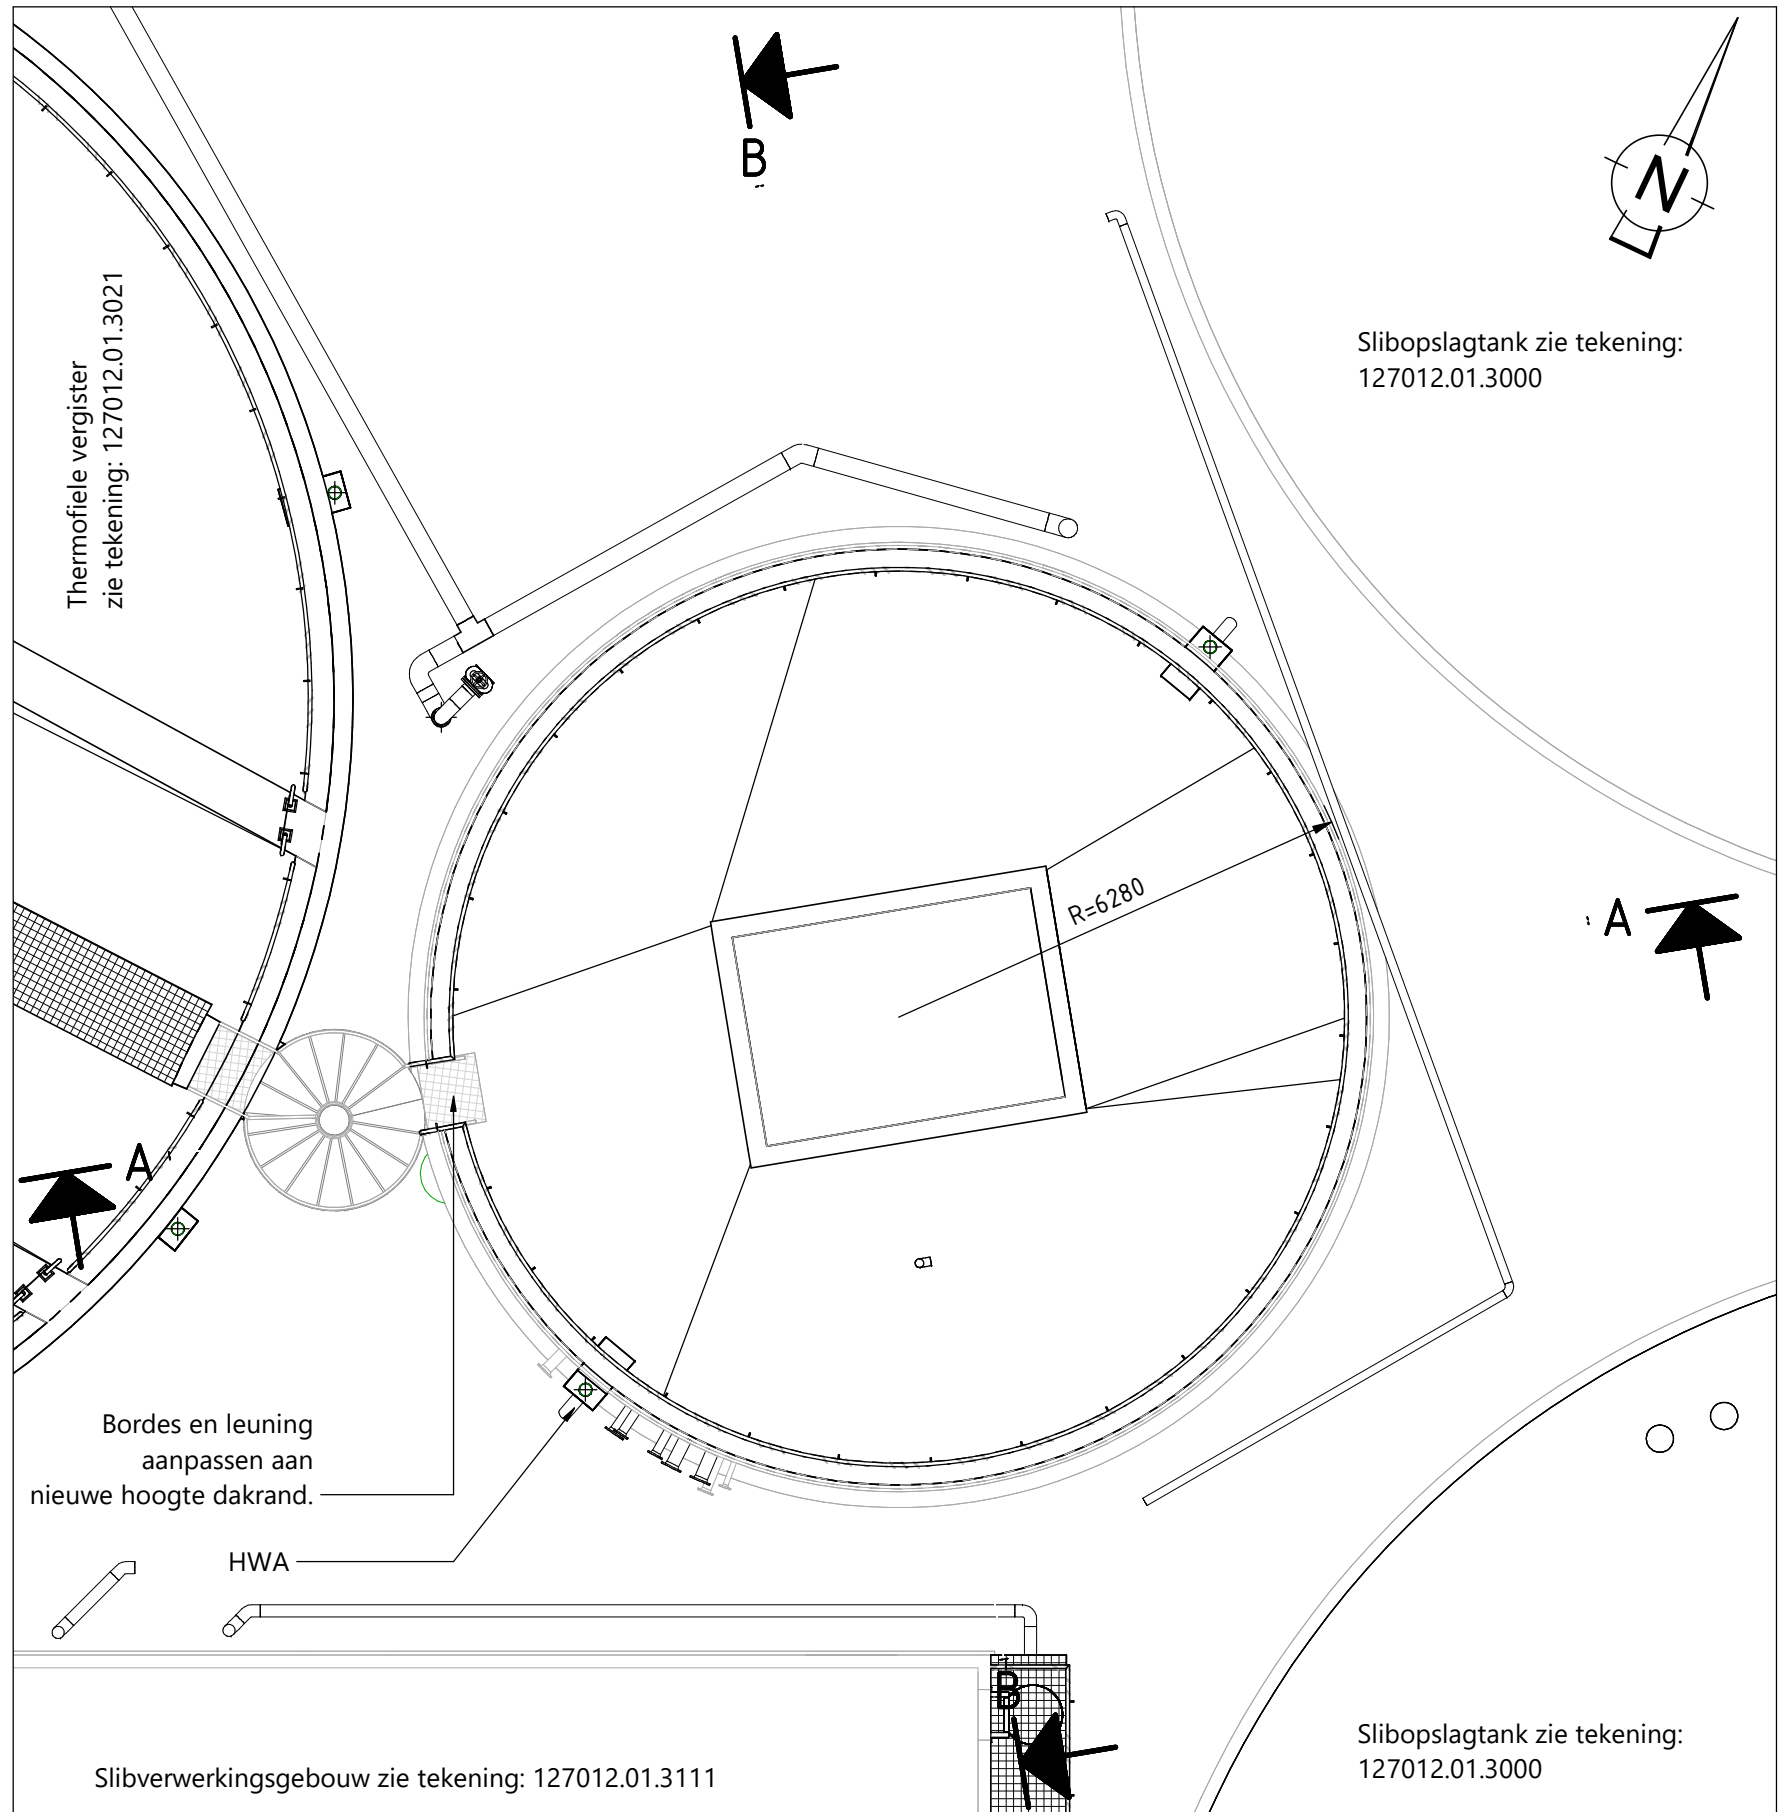


BOVENAANZICHT - MENGANK

schaal: 1 : 100

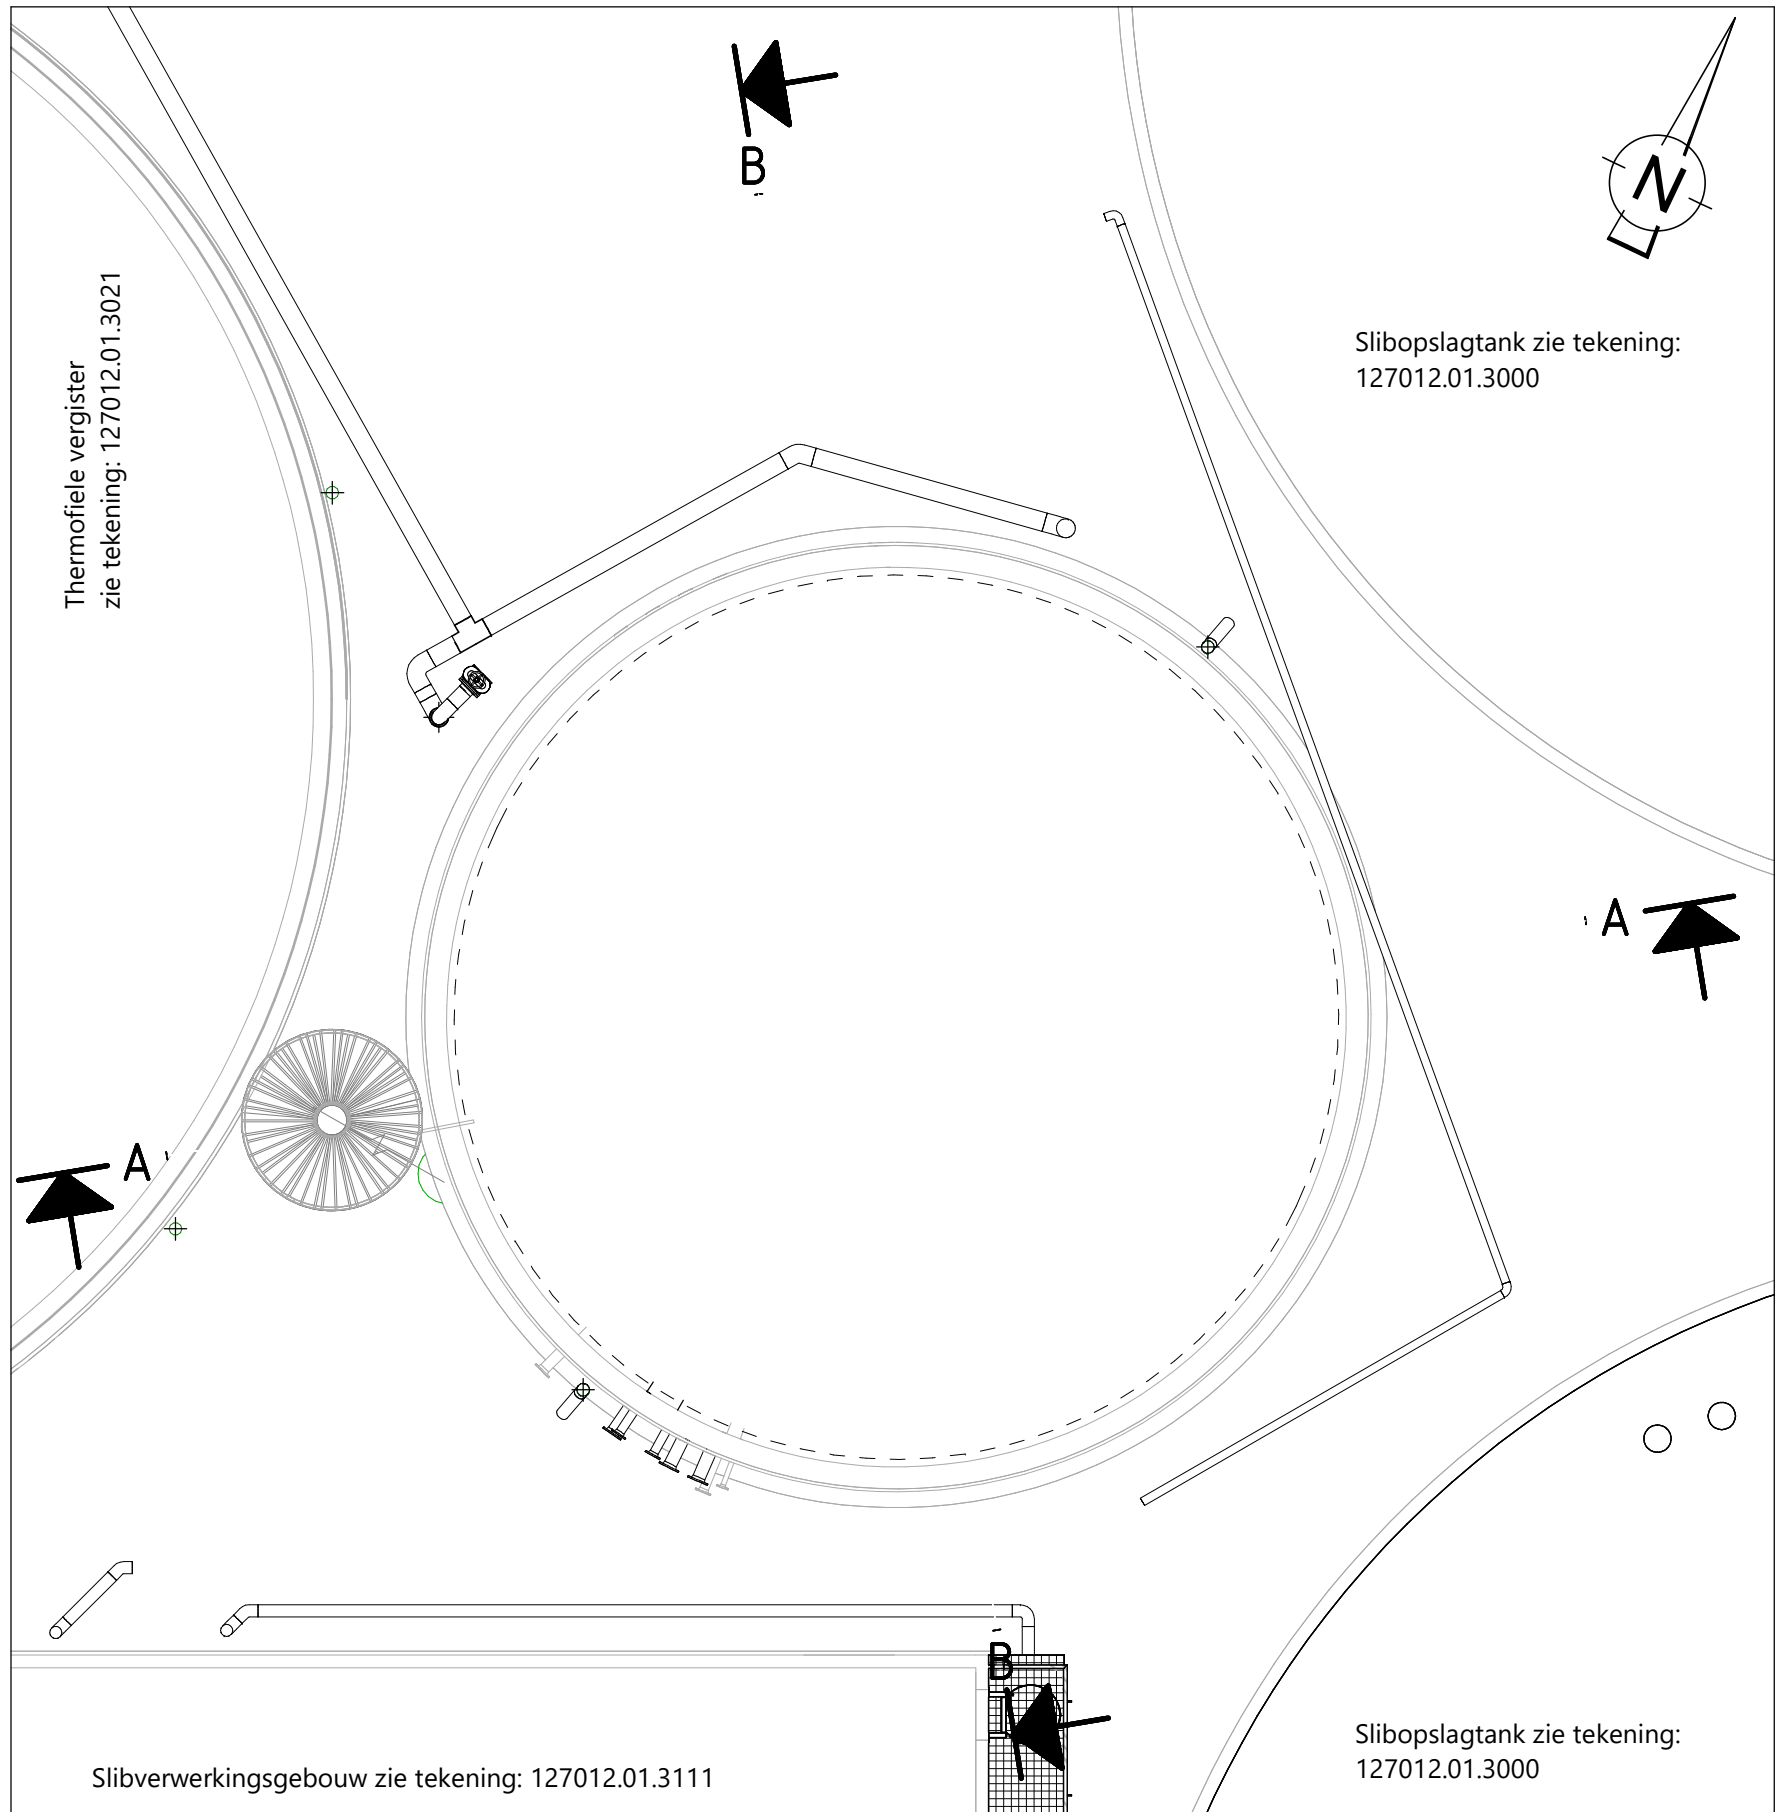

HORIZONTALE DOORSNEDE OP 14m NAP

schaal: 1 : 100

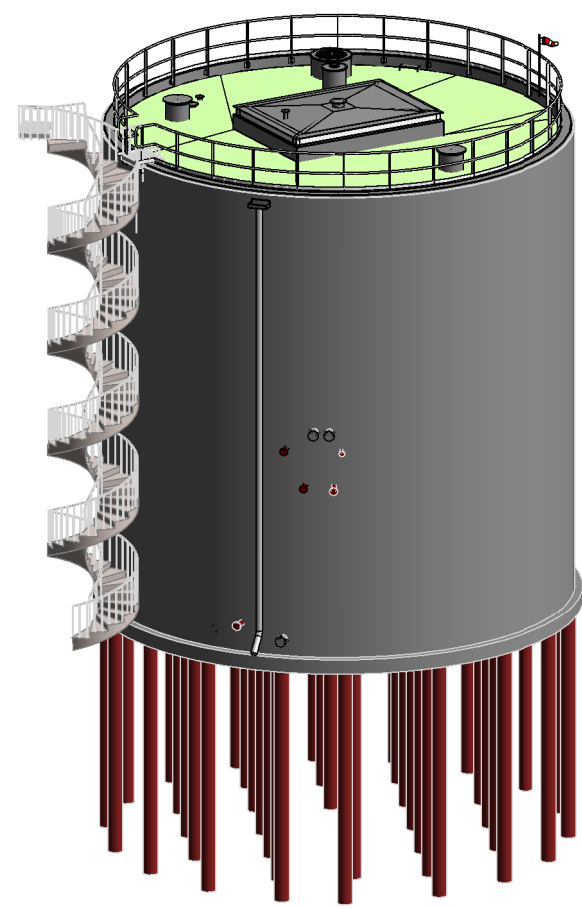

3D AANZICHT



LEGENDA NIEUW

- Alle maatvoering in mm, tenzij anders aangegeven
- Hoogtematen in m t.o.v. NAP, tenzij anders aangegeven
- Maaveld is +7.00m NAP, tenzij anders aangegeven

— Civiële/bouwkundige constructies nieuw

— Civiële/bouwkundige constructies bestaand

- - - - Lining HDPE

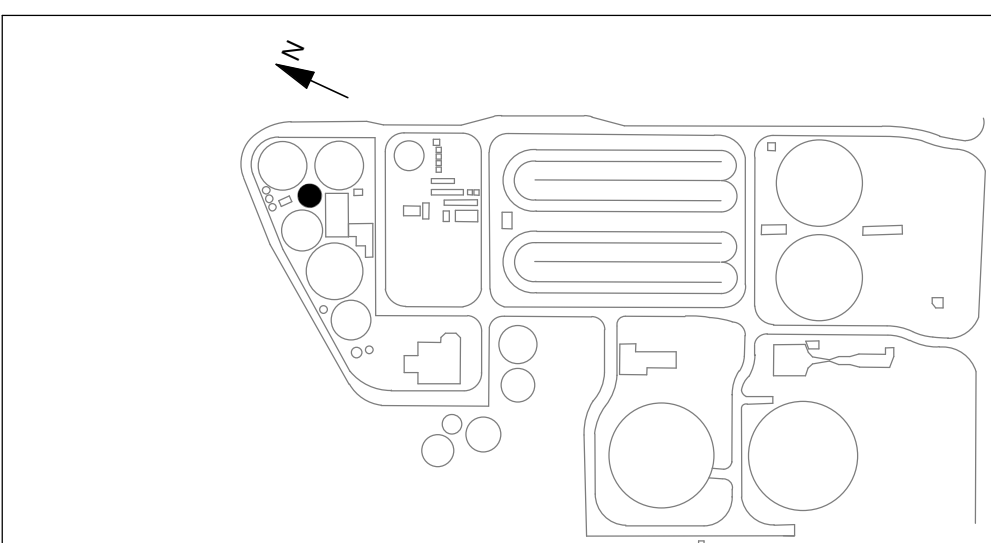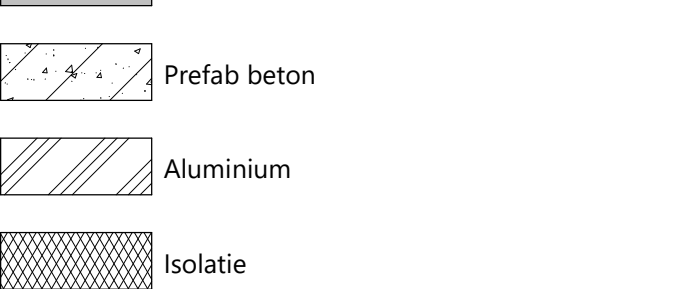

OVERZICHT TERREIN

Z	04-04-2023	RIE1	PETM4	KEUT	Bouwhoogte aangegeven
Code	Datum:	[Getekend door]	Controle door:	Toezicht door:	Omschrijving:
Waterschap Drents Overijsselse Delta					
Project: RWZI Echten					
Omschrijving: SGT1 Mengtank					
Nieuwe situatie					
Aanzichten en doorsneden					
Schaal: 1:100					
Status: DEFINITIEF					
Fase: DO					
Auteur: WJG					
Datum: 04-04-2023					
Pagina: 5					

DOORSNEDE A-A

SCALE: 1 : 100

DOORSNEDE B-B

SCALE: 1 : 100