

Tekeningen - Nieuw

Oosterstraat 56, Groningen

Opdrachtgever: 

17.03.2021

OVA





HOTEL





OVA
 Ondernemingsvereniging

Project
 Oosterstraat 56

Taal
 OVA-N-S00

Onderwerp
 Situatietekening (nieuw)

Projectnummer
 G200102

Scale
 1:500

Datum
 17.05.2021

Ontwerper
 DZH

Formaat
 A1

Opdrachtgever
 OVA

Adres















1:200

1:200
















































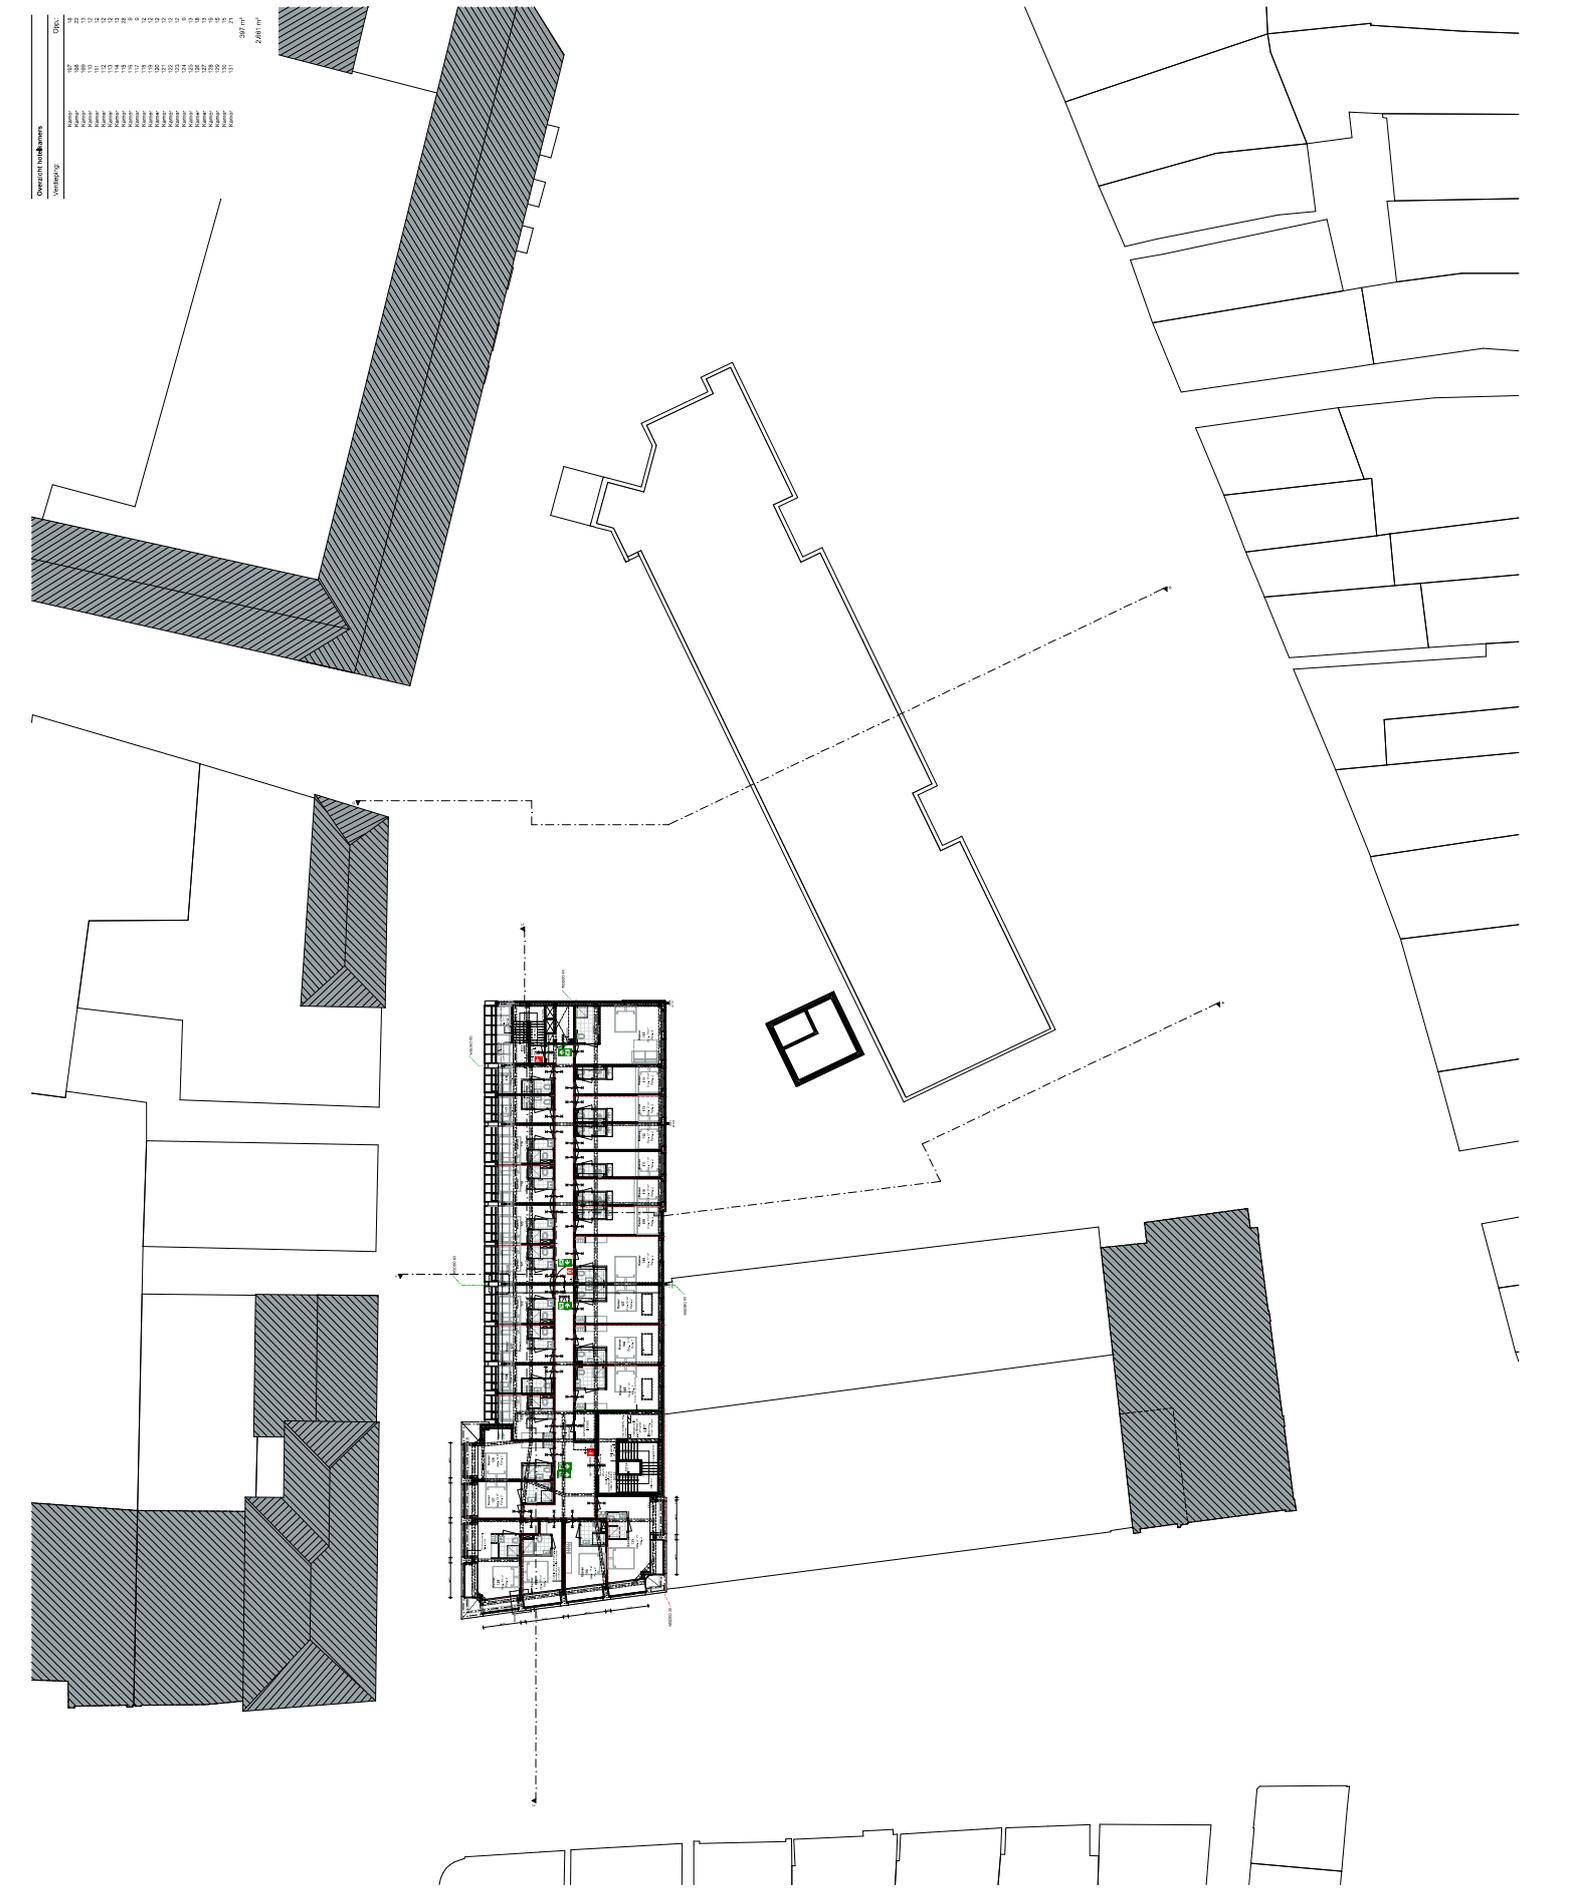











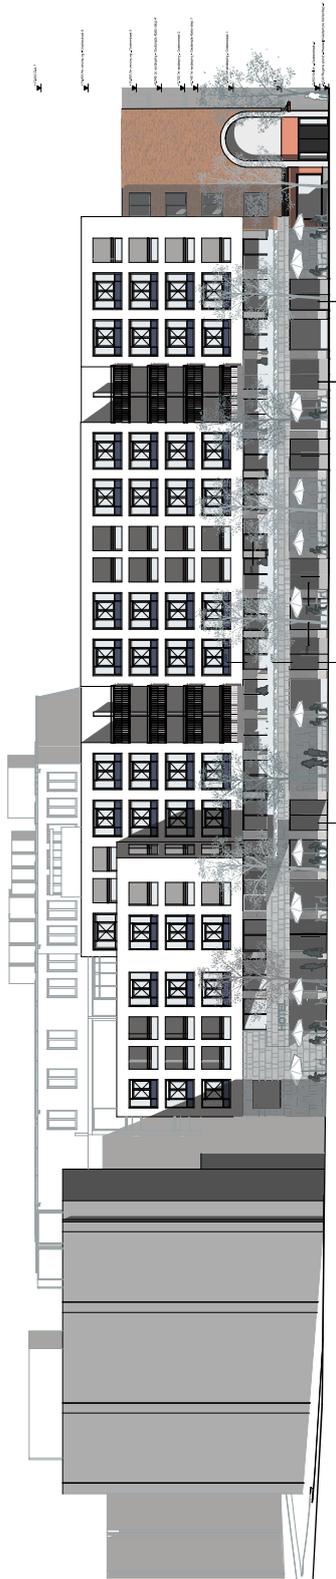


Zuid-Oost Gevel - Gedempte Kettendiep

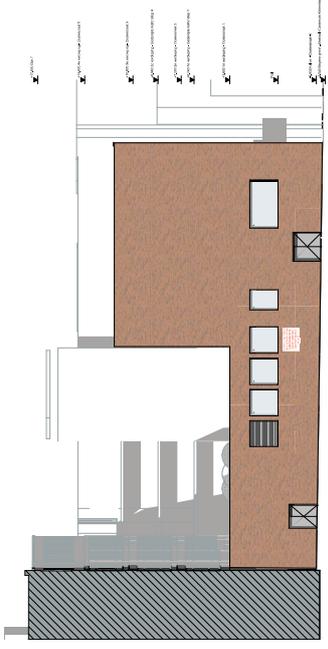


Zuid-West Gevel - Steeg



Oost Gevel - Kleine Poperstraat

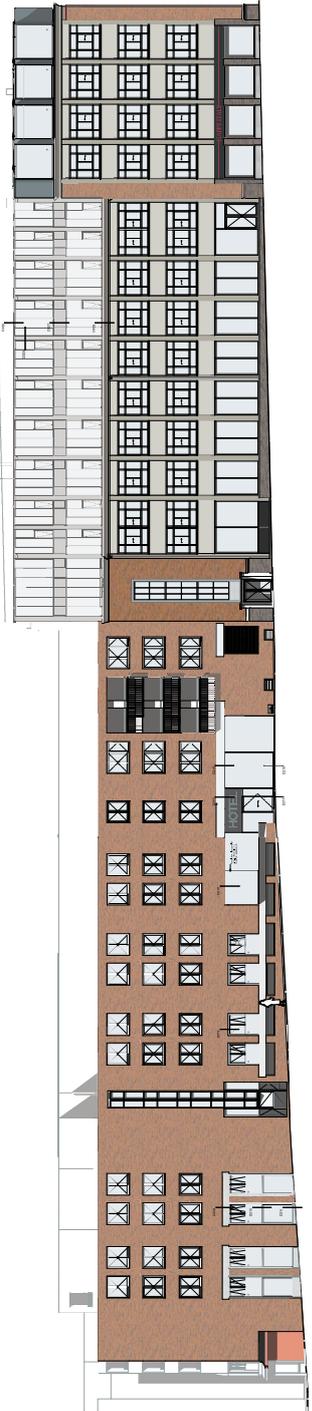

Noord-West Gevel - Kleine Poperstraat

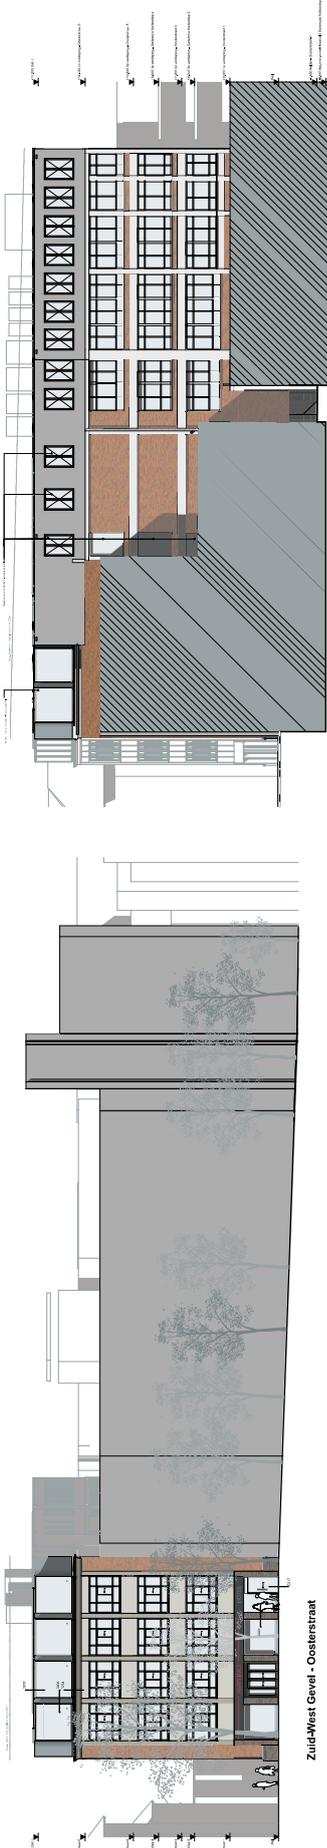

Zuid-West Gevel - Oosterstraat

Zuid-Oost Gevel - Oosterstraat

