



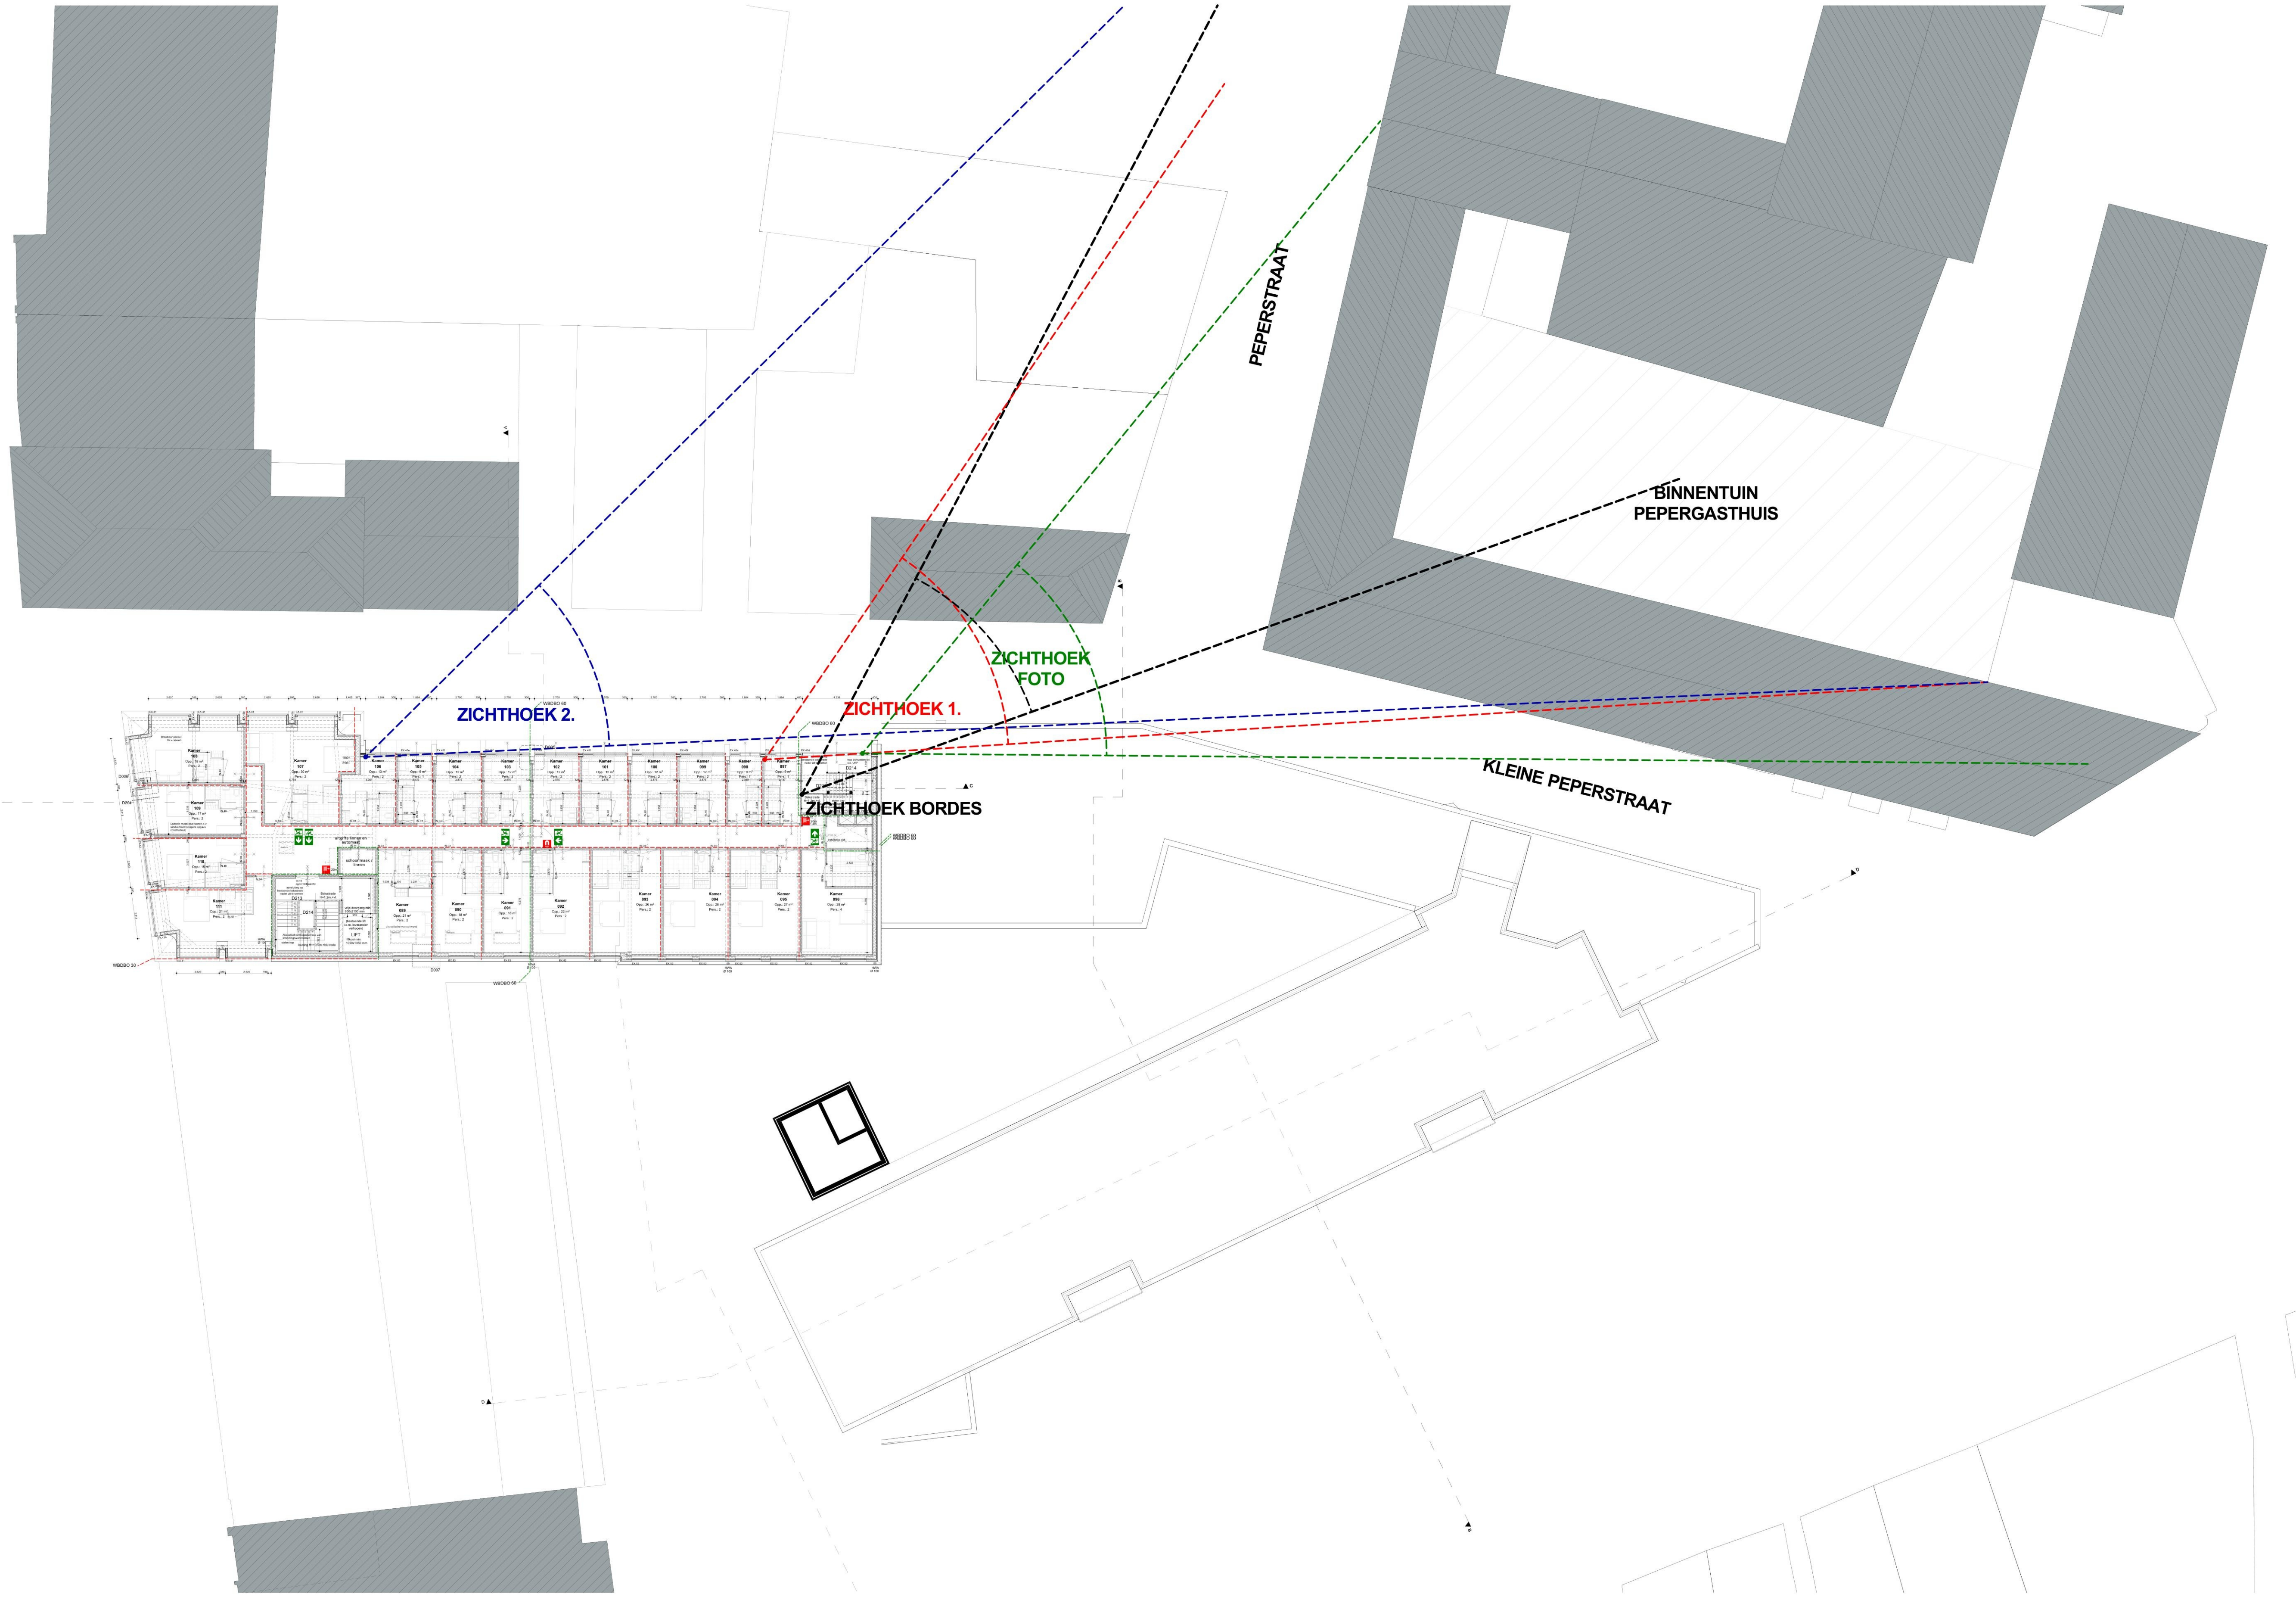



Foto vanaf hoek bestaand pand

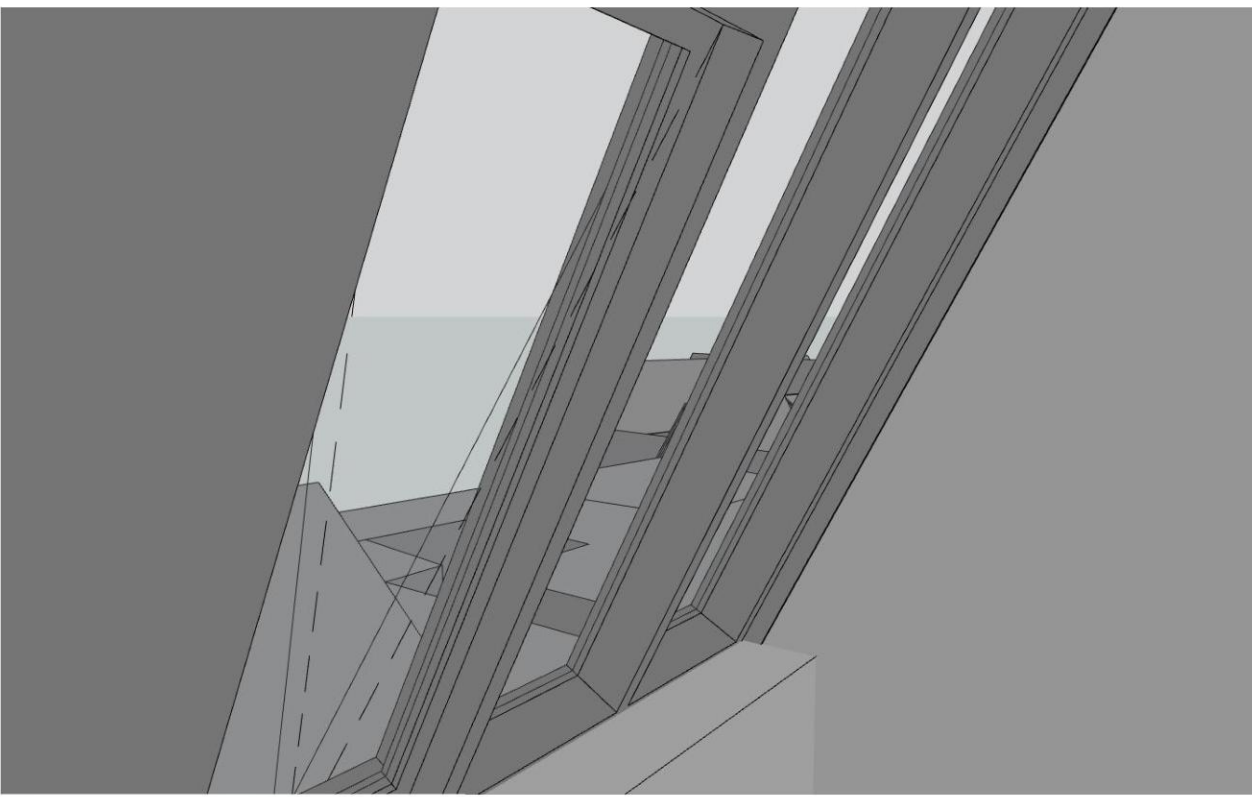


Zichthoek 2 - Nieuw

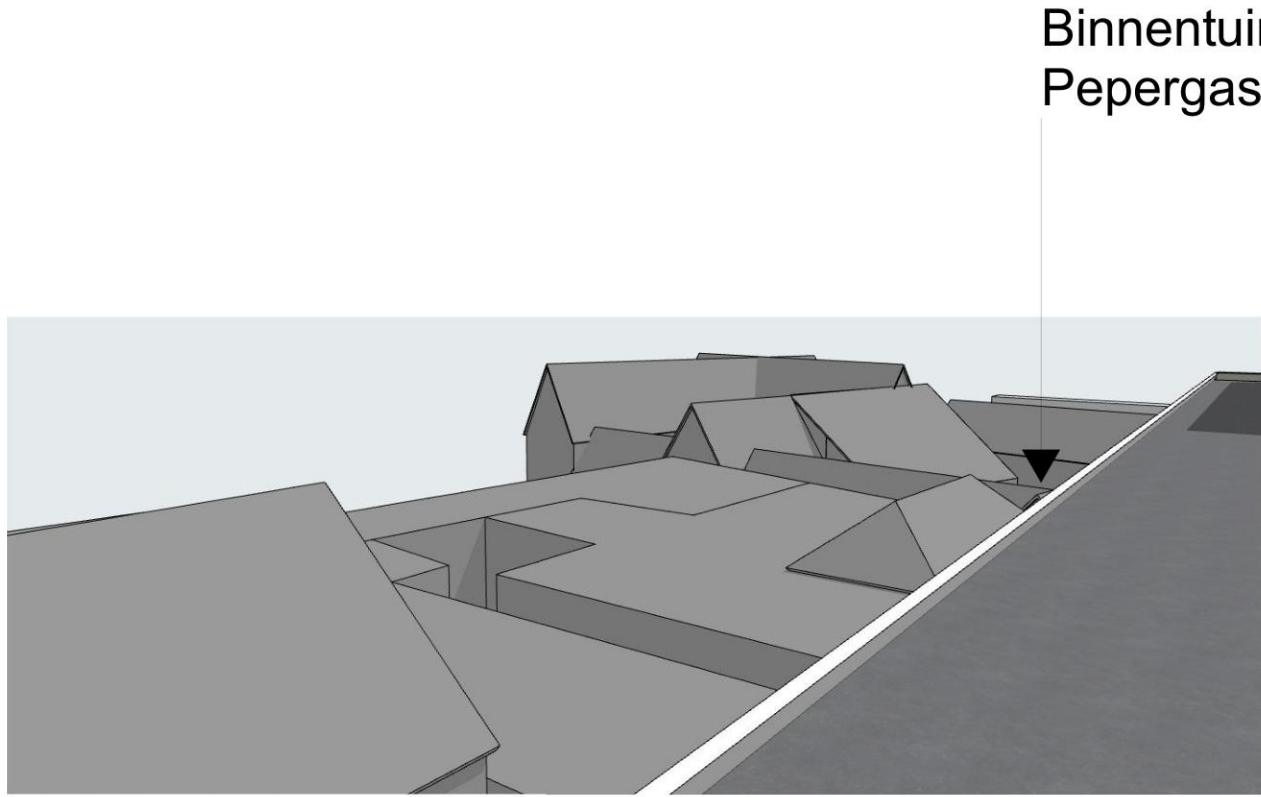


Zichthoek 2 - Bestaand

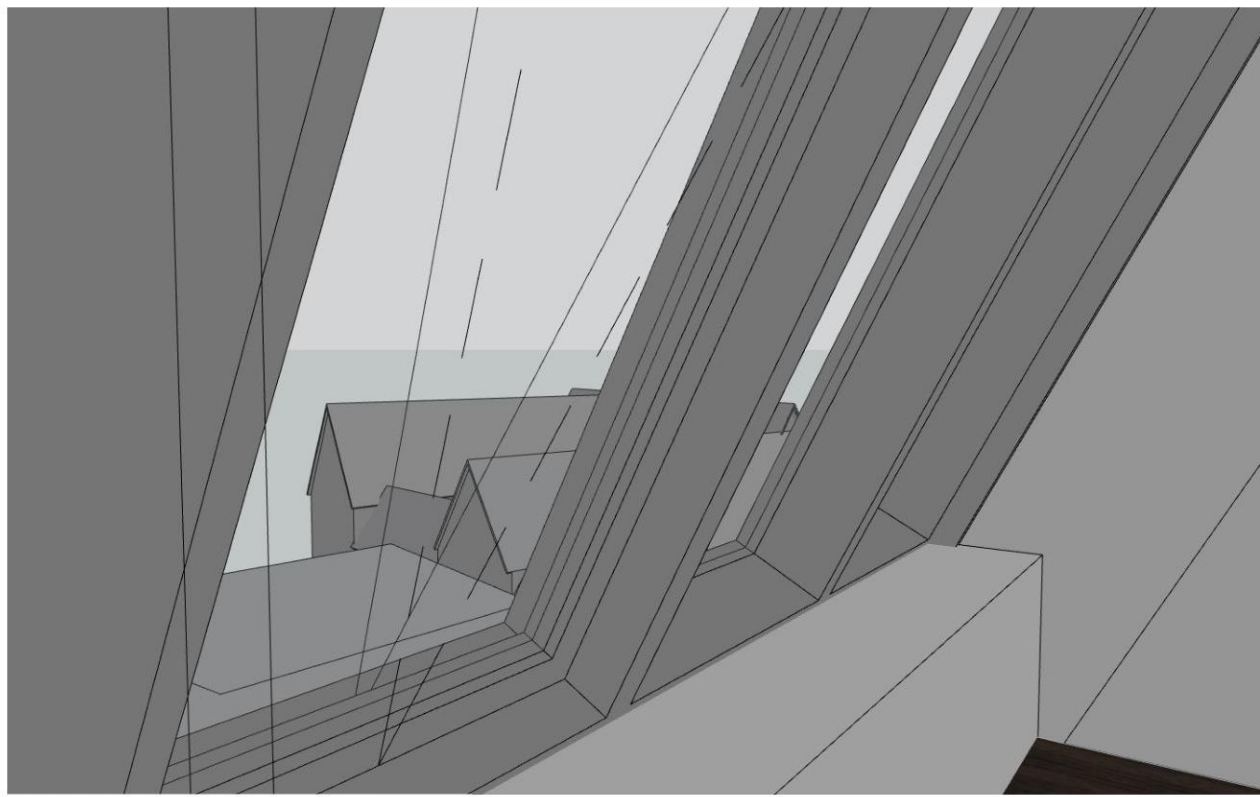


Zichthoek 1 - Nieuw

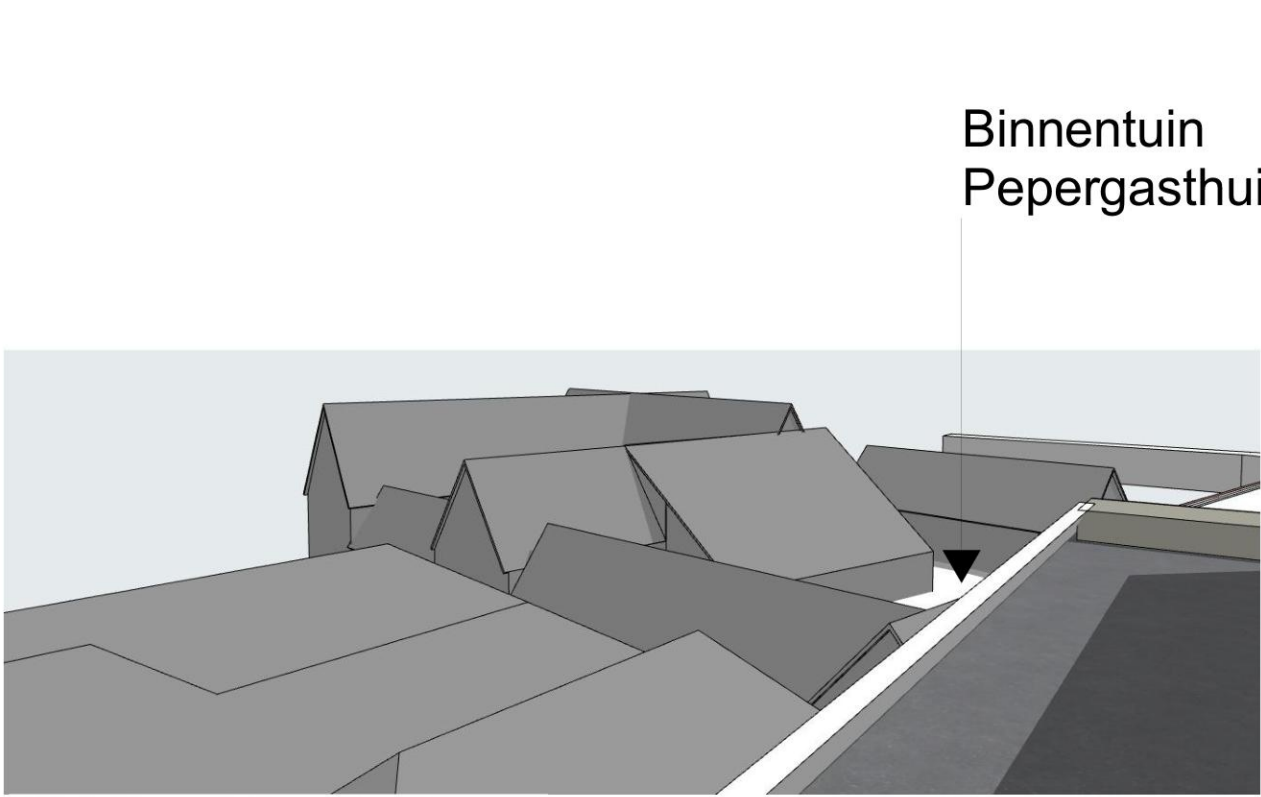


Zichthoek 1 - Bestaand

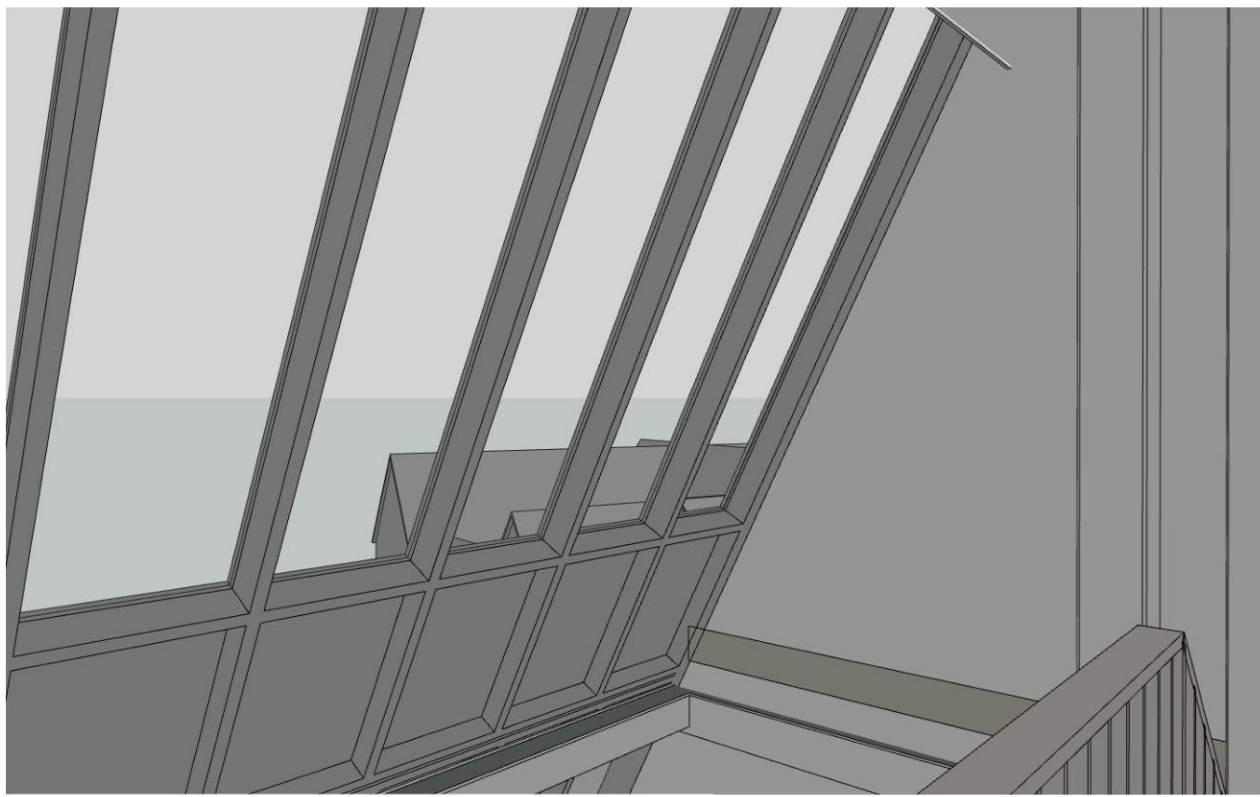


Zichthoek trap bordes - Nieuw

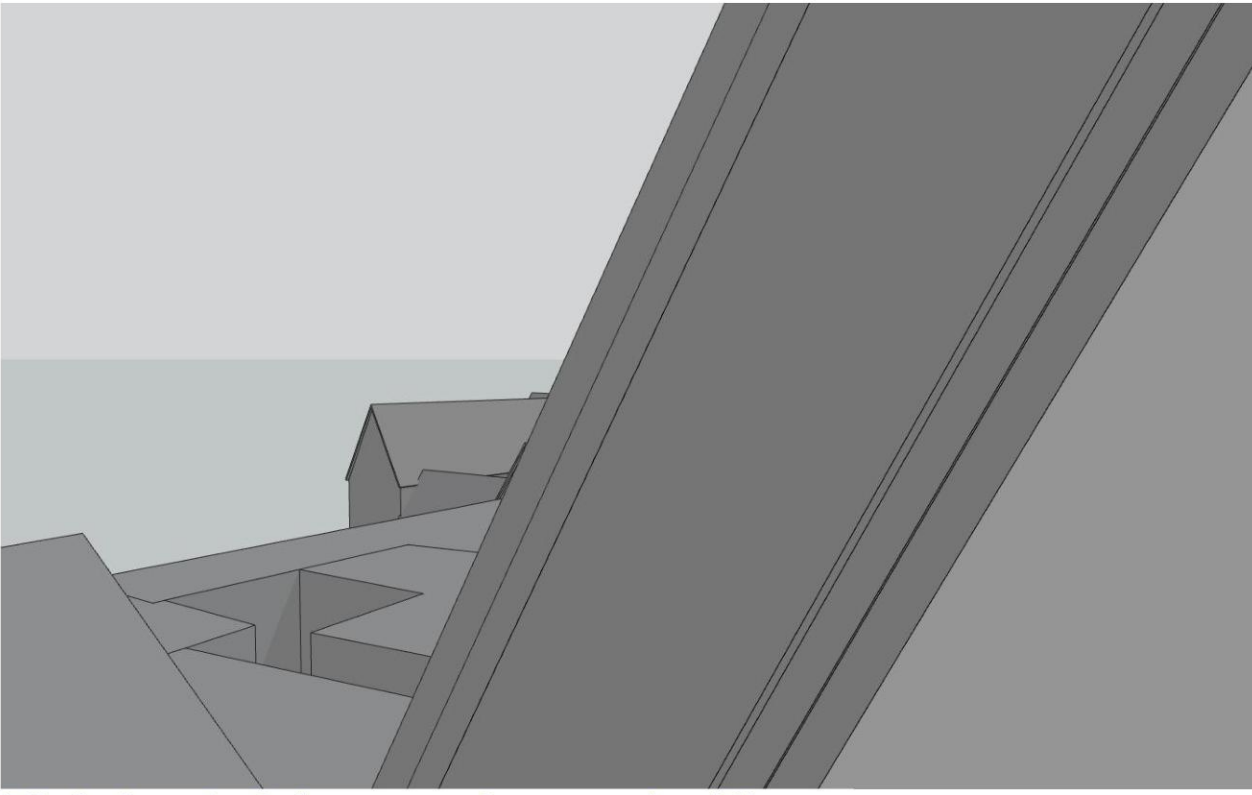


Zichthoek 2 (tegen glas aan) - Nieuw

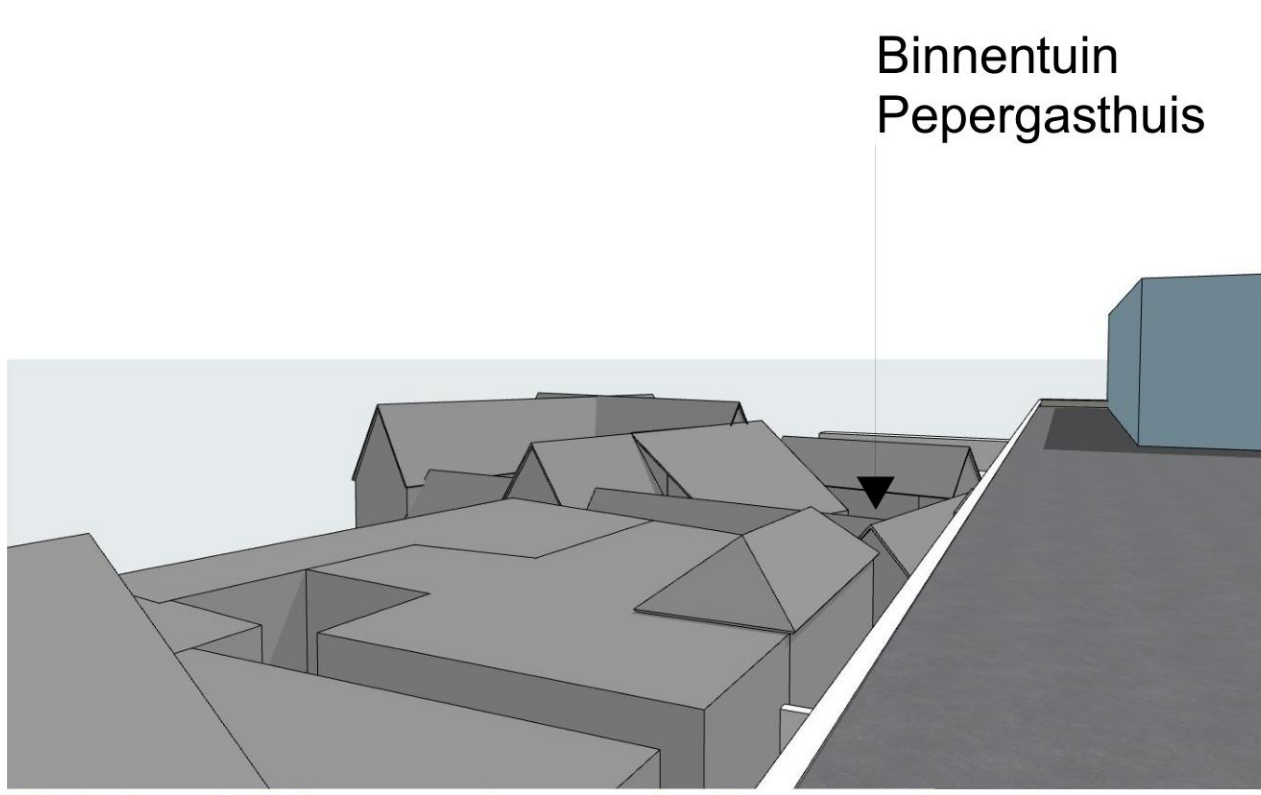

Zichthoek 2 (tegen glas aan) - Bestaand

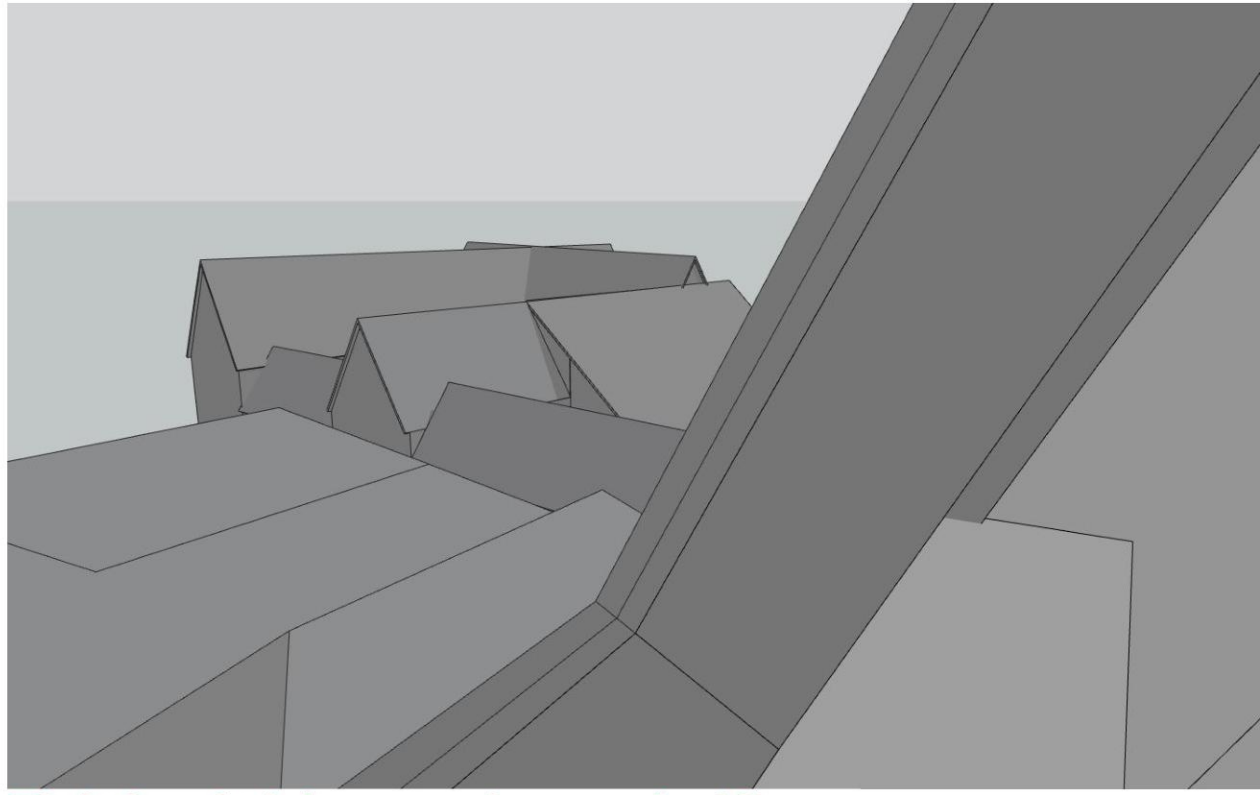

Zichthoek 1 (tegen glas aan) - Nieuw

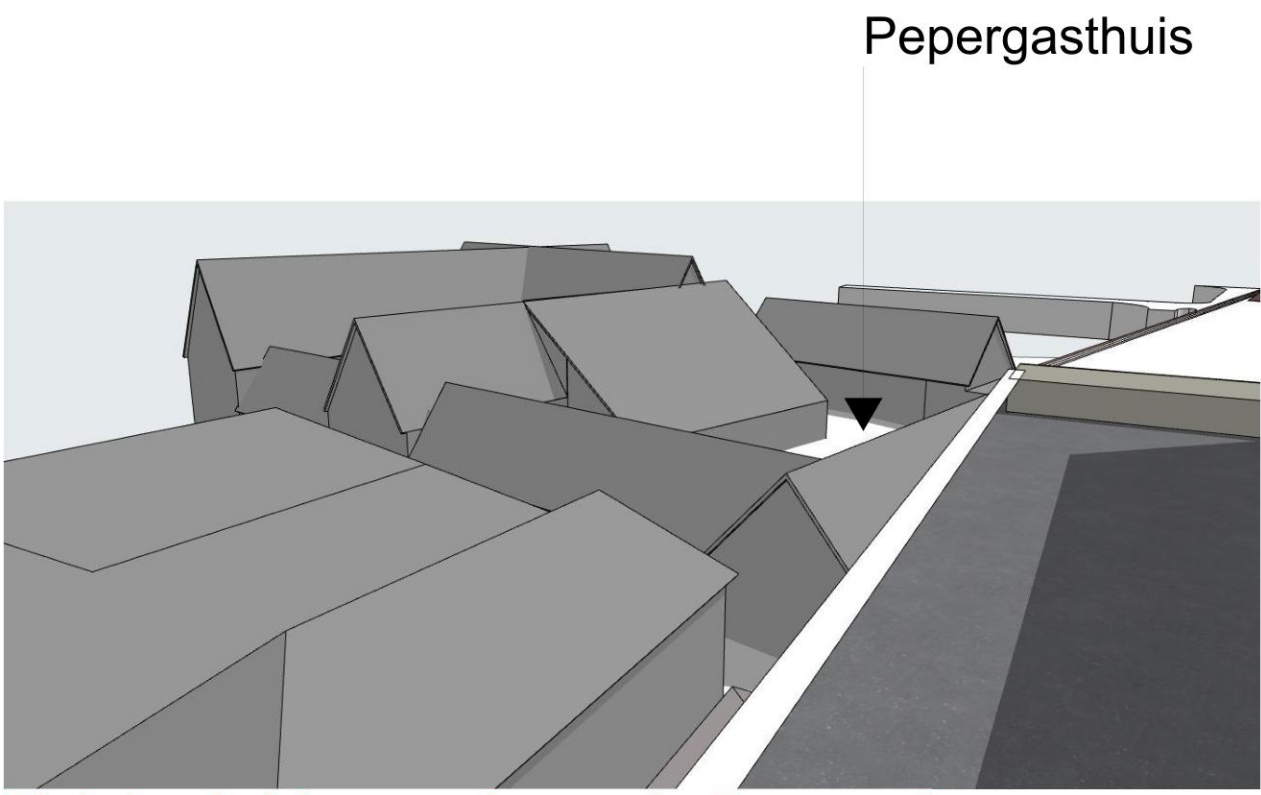

Zichthoek 1 (tegen glas aan) - Bestaand