


BLAD DF2 - 01
BLAD DF2 - 02


BLAD DF2 - 02
BLAD DF2 - 03

Situatie Deelfase 2 - 02
schaal 1:200

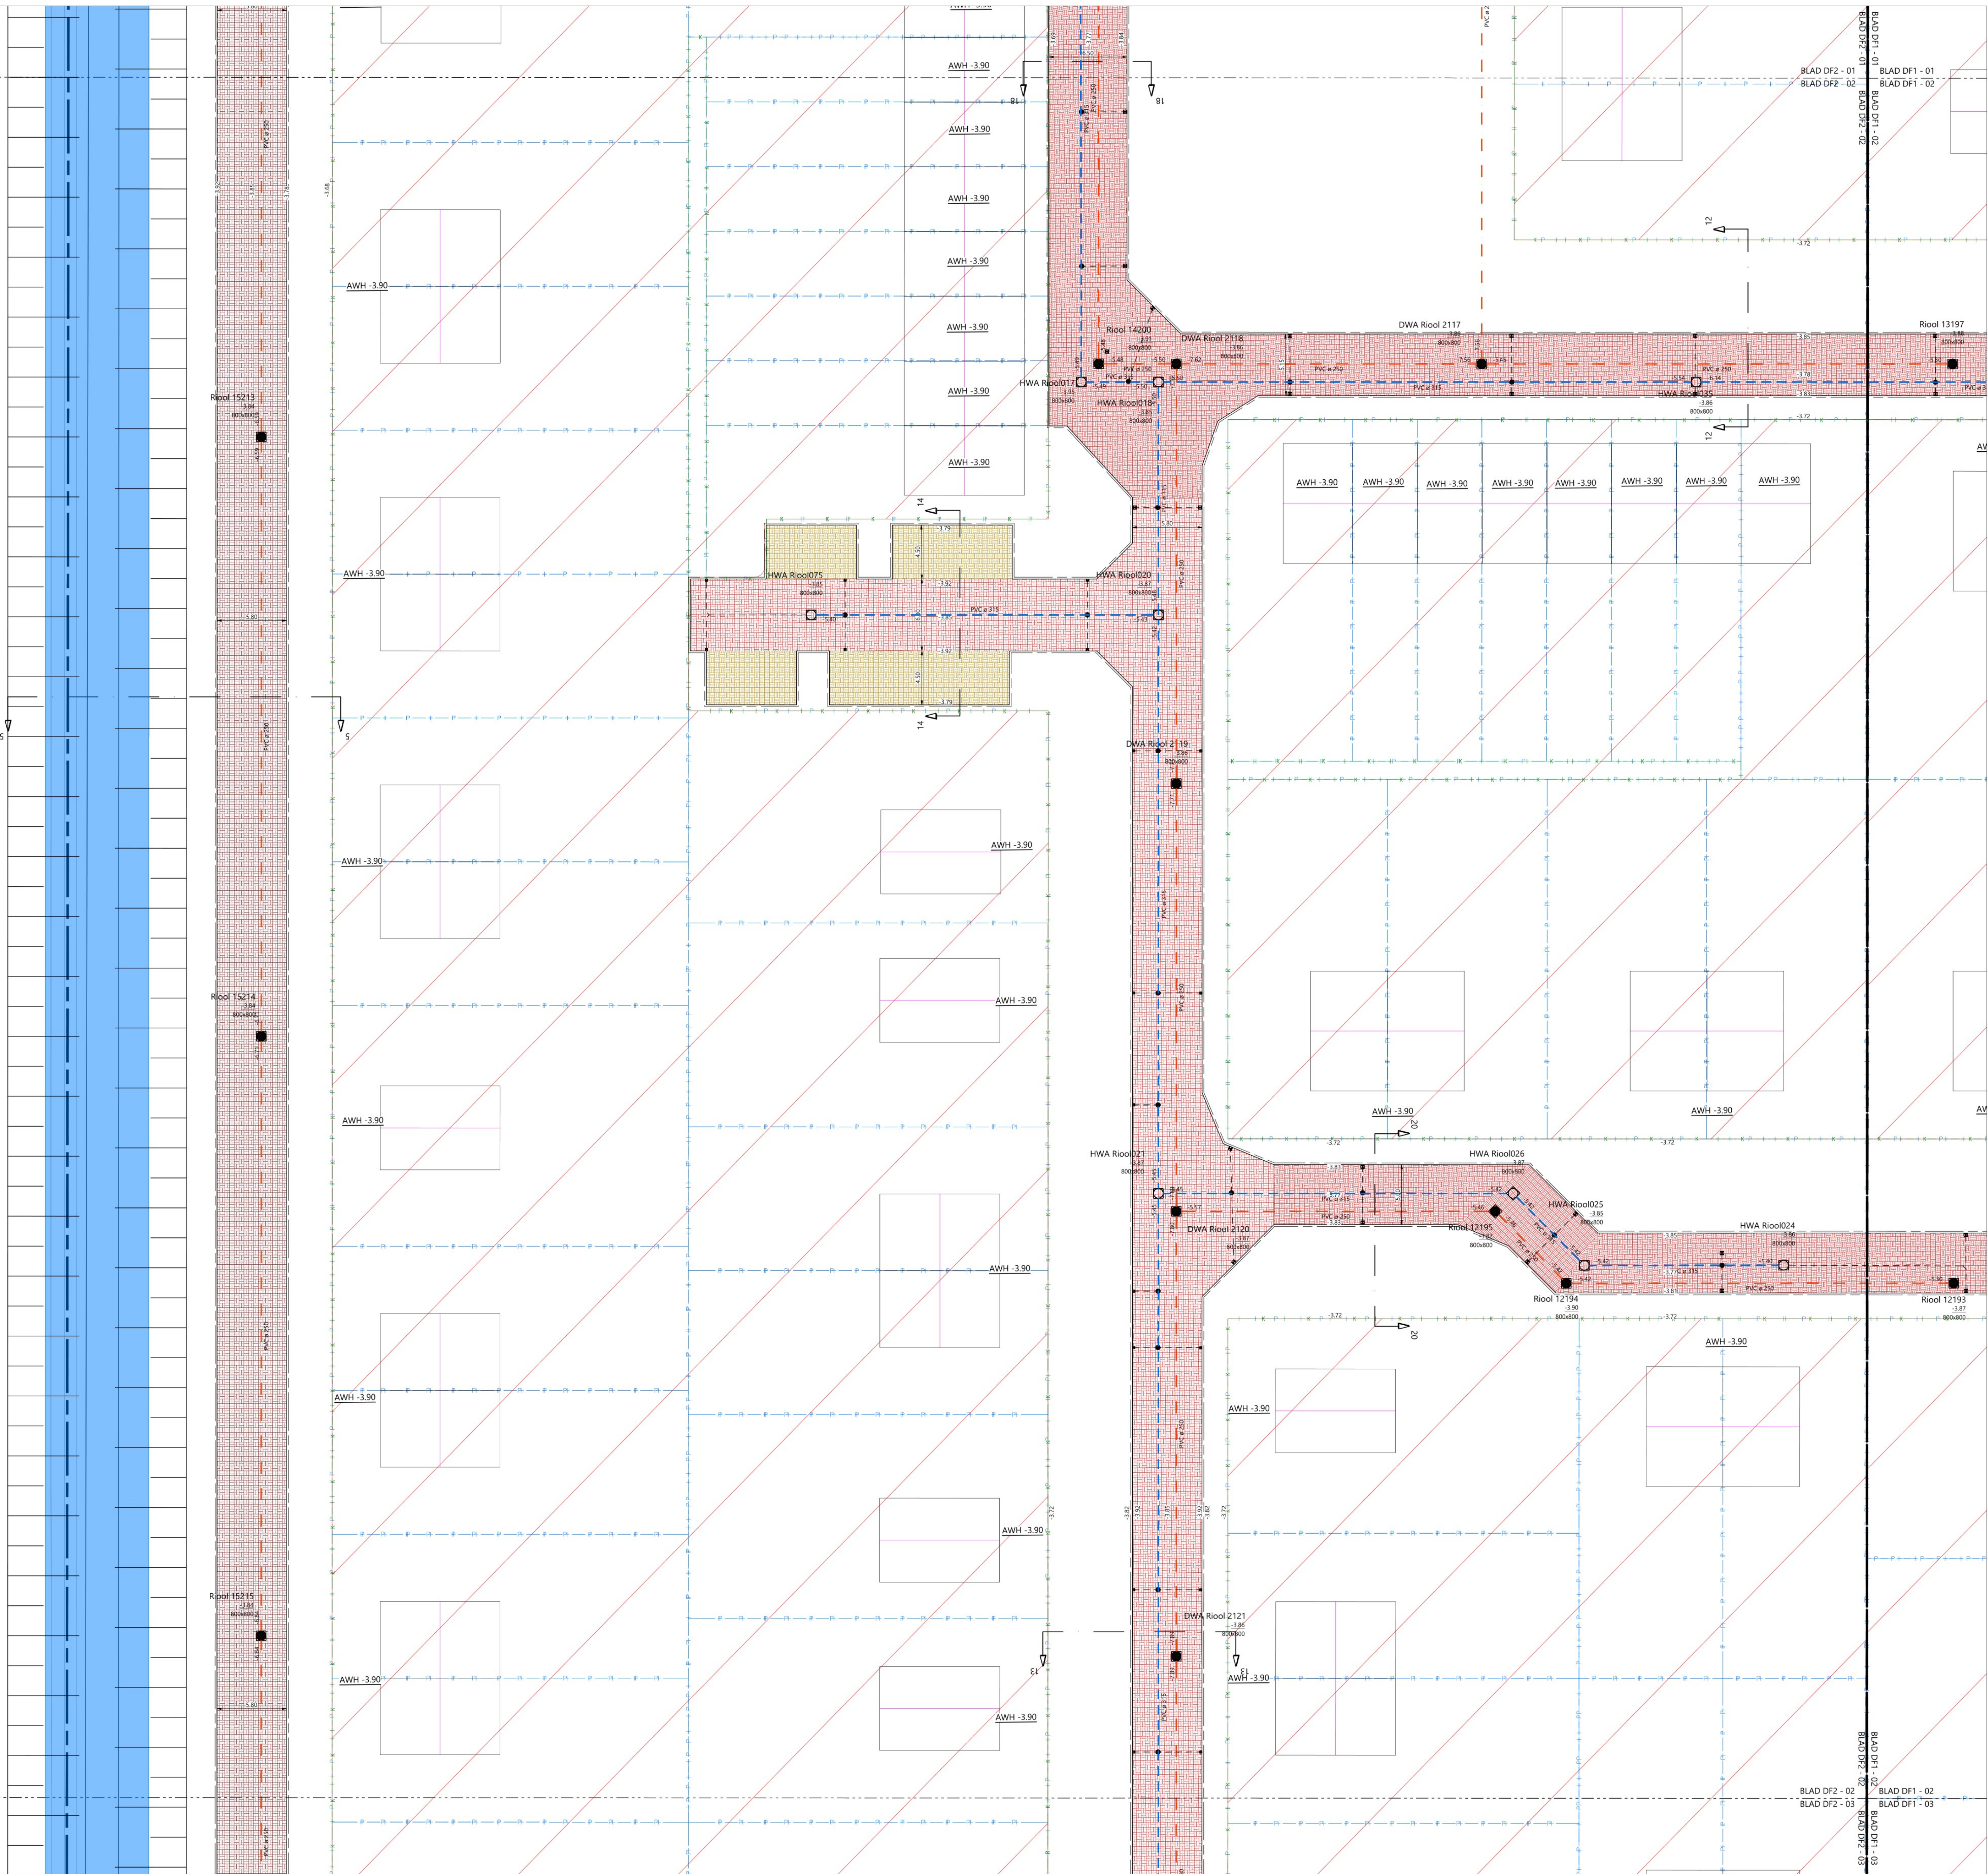

LEGENDA:

- nieuw regenwater riool (HWA) met materiaal, diameter en b.o.k.
- aanbrengen vuilwater riool (VWA) met materiaal, diameter en b.o.k.
- aanbrengen HWA inspectieput met putnummer, putdiepte, hoogte en inwendige putafmeting
- aanbrengen VWA inspectieput met putnummer, putdiepte, hoogte en inwendige putafmeting
- aanbrengen uitstroombuis met putnummer
- aanbrengen kollektie, PVC ø125 mm
- aanbrengen HWA huisaansluiting, PVC ø160 mm
- aanbrengen straatkolk
- naken inlaat ø125mm op HWA-rioolstreng met standpijp tot -1,20m bovenzijde wegdek incl. indikapij
- naken inlaat ø125mm op VWA-rioolstreng t.b.v. kollektieaanleiding
- naken inlaat ø125mm op VWA-rioolstreng met standpijp tot -1,20m bovenzijde wegdek incl. indikapij
- aanbrengen kap op rioolstreng
- aanbrengen straatbakstenen keiormaat in blokverband, kleur Ravenna
- aanbrengen straatbakstenen dikformaat in blokverband, kleur Ravenna
- aanbrengen straatbakstenen dikformaat in blokverband, kleur Sienna
- aanbrengen straatbakstenen dikformaat in blokverband, kleur Ormer
- aanbrengen straatbakstenen keiormaat in blokverband, kleur Ormer
- aanbrengen asfaltverharding rijbaan
 - Onderlaag: AC22 Base 7, Xmm dik
 - Tussenslag: AC16 7, Xmm dik
 - Deklaag: SMA11 7, Xmm dik
- aanbrengen asfaltverharding fietspad
 - Onderlaag: AC22 Base 7, Xmm dik
 - Deklaag: SMA11 7, Xmm dik, kleur: rood
- aanbrengen opsluitband 150x250 mm, kleur: hardsteen
- nieuwe hoogte
- afwerkhogte kavels
- nutstracé
- Perceelsgrens evt. aanpassen a.d.h.v. reactie O.G.

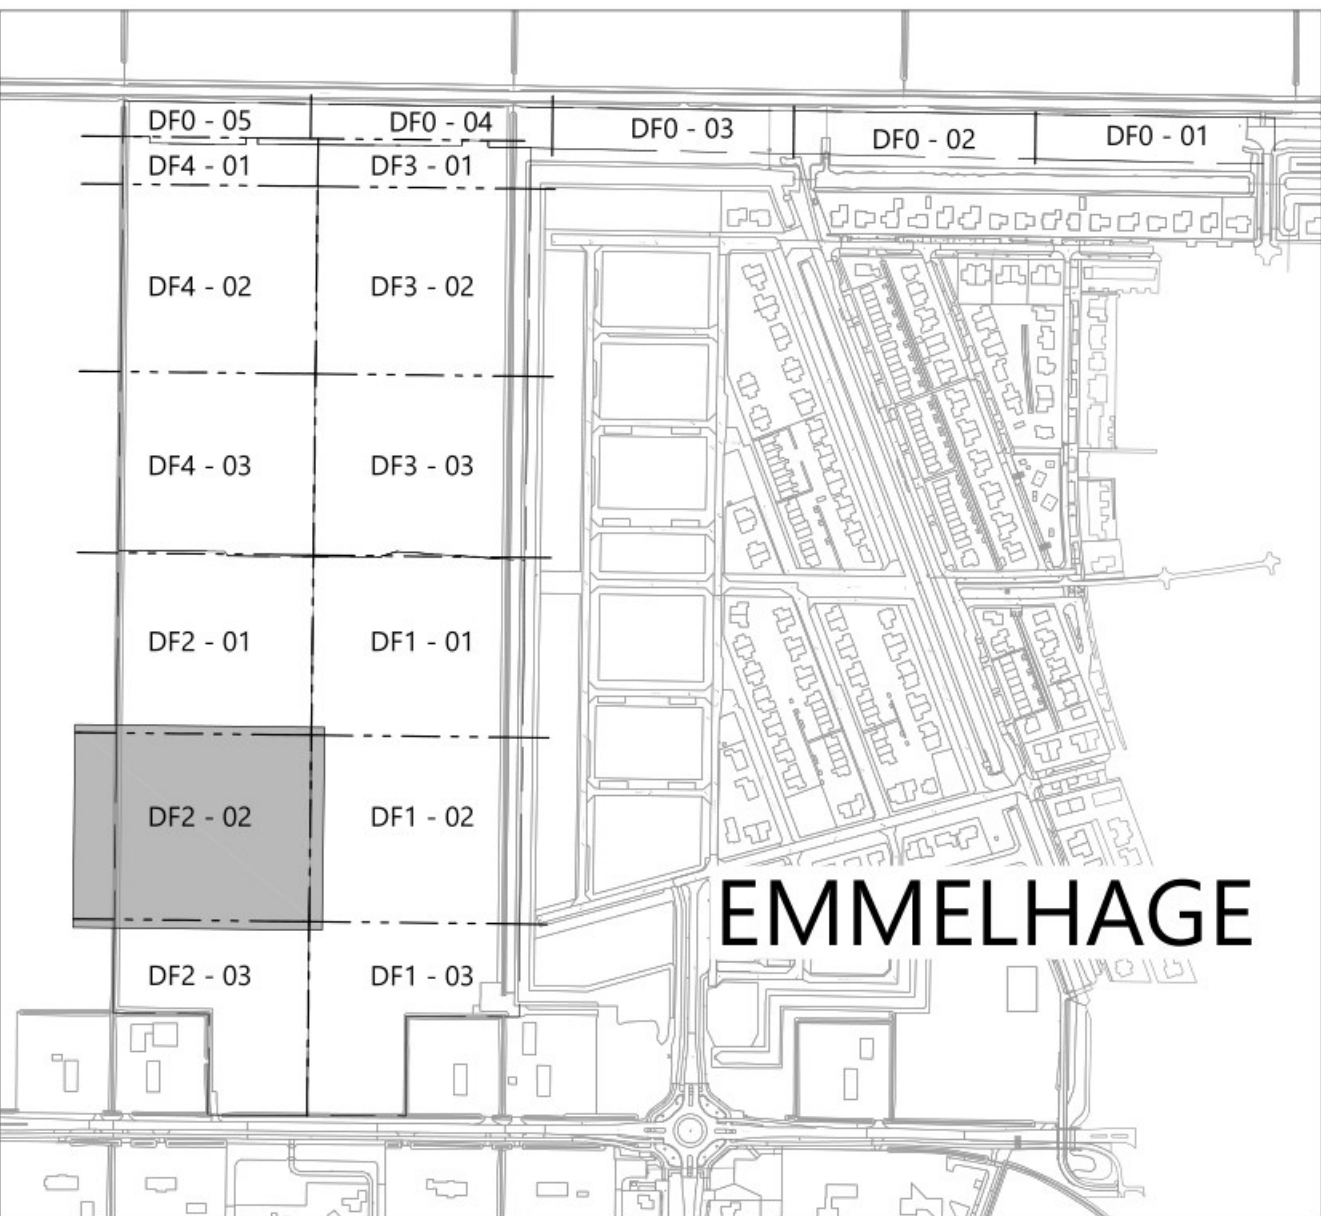

OVERZICHT

- Opmerking:
- * Maatvoering in meters
- * Materiaalnamen in millimeters, tenzij anders aangegeven
- * Hoogtepunten in meters t.o.v. N.A.P.

5	
---	--	--	

OPDRACHTGEVER:
GEM. NOORDOOSTPOLDER & SCHOLTENS

PROJECT:
BRM EMMELHAGE TE EMMELOORD
FASE 3

ONDERDEEL:
Situatietekening BRM - Definitief ontwerp
Deelfase 2 - 02

SCHAAL: 1:200

PROJECTNR: 21236213

TEKENINGNR: S101

FORMAAT: A0

BLAD: 02 van 03

Meer waarde aan ruimte

Roelofs

Postadres:
Postbus 12
Roelofs
Roelofs
Roelofs

Den Ham
Den Ham
Den Ham

Tenue vesting
Tenue vesting
Tenue vesting

Steenwijk
Steenwijk
Steenwijk

Verderendal
Verderendal
Verderendal

Wierp
Wierp
Wierp