



Situatie Deelfase 3 - 01  
schaal 1:200

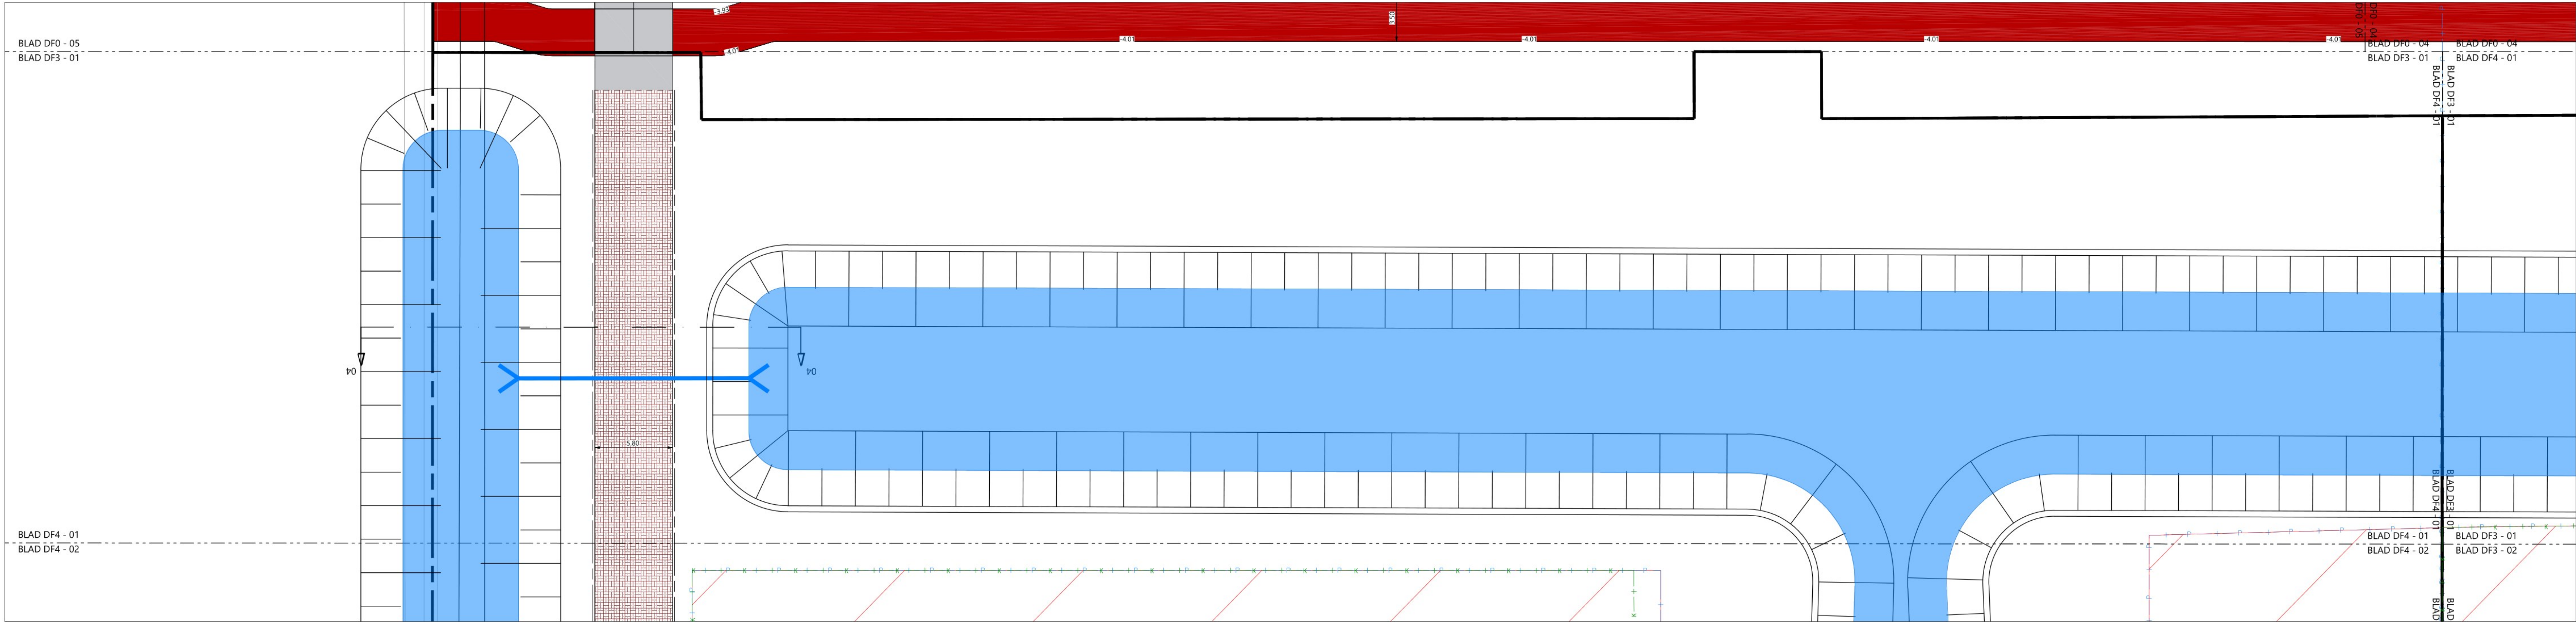

Situatie Deelfase 4 - 01  
schaal 1:200

- LEGENDA:**
- nieuw regenwater riool (HWA) met materiaal, diameter en b.o.k.
  - aanbrengen vuilwater riool (VWA) met materiaal, diameter en b.o.k.
  - aanbrengen HWA inspectieput met putnummer, putdieptehoogte en inwendige putafmeting
  - aanbrengen VWA inspectieput met putnummer, putdieptehoogte en inwendige putafmeting
  - └─ aanbrengen uitstroomvoorziening met putnummer
  - aanbrengen kollektleiding, PVC ø125 mm
  - aanbrengen HWA huisaansluiting, PVC ø160 mm
  - aanbrengen straatkolk
  - maken inlaat ø125mm op HWA-rioolstreng met standpijp tot -1,20m bovenzijde wegdek incl. indikap
  - maken inlaat ø125mm op HWA-rioolstreng t.b.v. kolkaansluiting
  - ⊗ maken inlaat ø125mm op VWA-rioolstreng met standpijp tot -1,20m bovenzijde wegdek incl. indikap
  - | aanbrengen kap op rioolstreng
  - aanbrengen straatbakstenen keelformaat in blokverband, kleur Ravenna
  - aanbrengen straatbakstenen dikformaat in blokverband, kleur Ravenna
  - aanbrengen straatbakstenen dikformaat in blokverband, kleur Siena
  - aanbrengen straatbakstenen dikformaat in blokverband, kleur Omber
  - aanbrengen straatbakstenen keelformaat in blokverband, kleur Omber
  - aanbrengen asfaltverharding rijbaan
    - Onderlaag: AC22 Base 7, X0mm dik
    - Tussenlaag: AC16 7, X0mm dik
    - Deklaag: SMA11 7, X0mm dik
  - aanbrengen asfaltverharding fietspad
    - Onderlaag: AC22 Base 7, X0mm dik
    - Deklaag: SMA11 7, X0mm dik, kleur: rood
  - aanbrengen opsluitband 150x250 mm, kleur: hardsteen
  - nieuwe hoogte
  - afwerkhoogte kavels
  - nutstracé
  - Perceelsgrens evt. aanpassen a.d.h.v. reactie O.G.

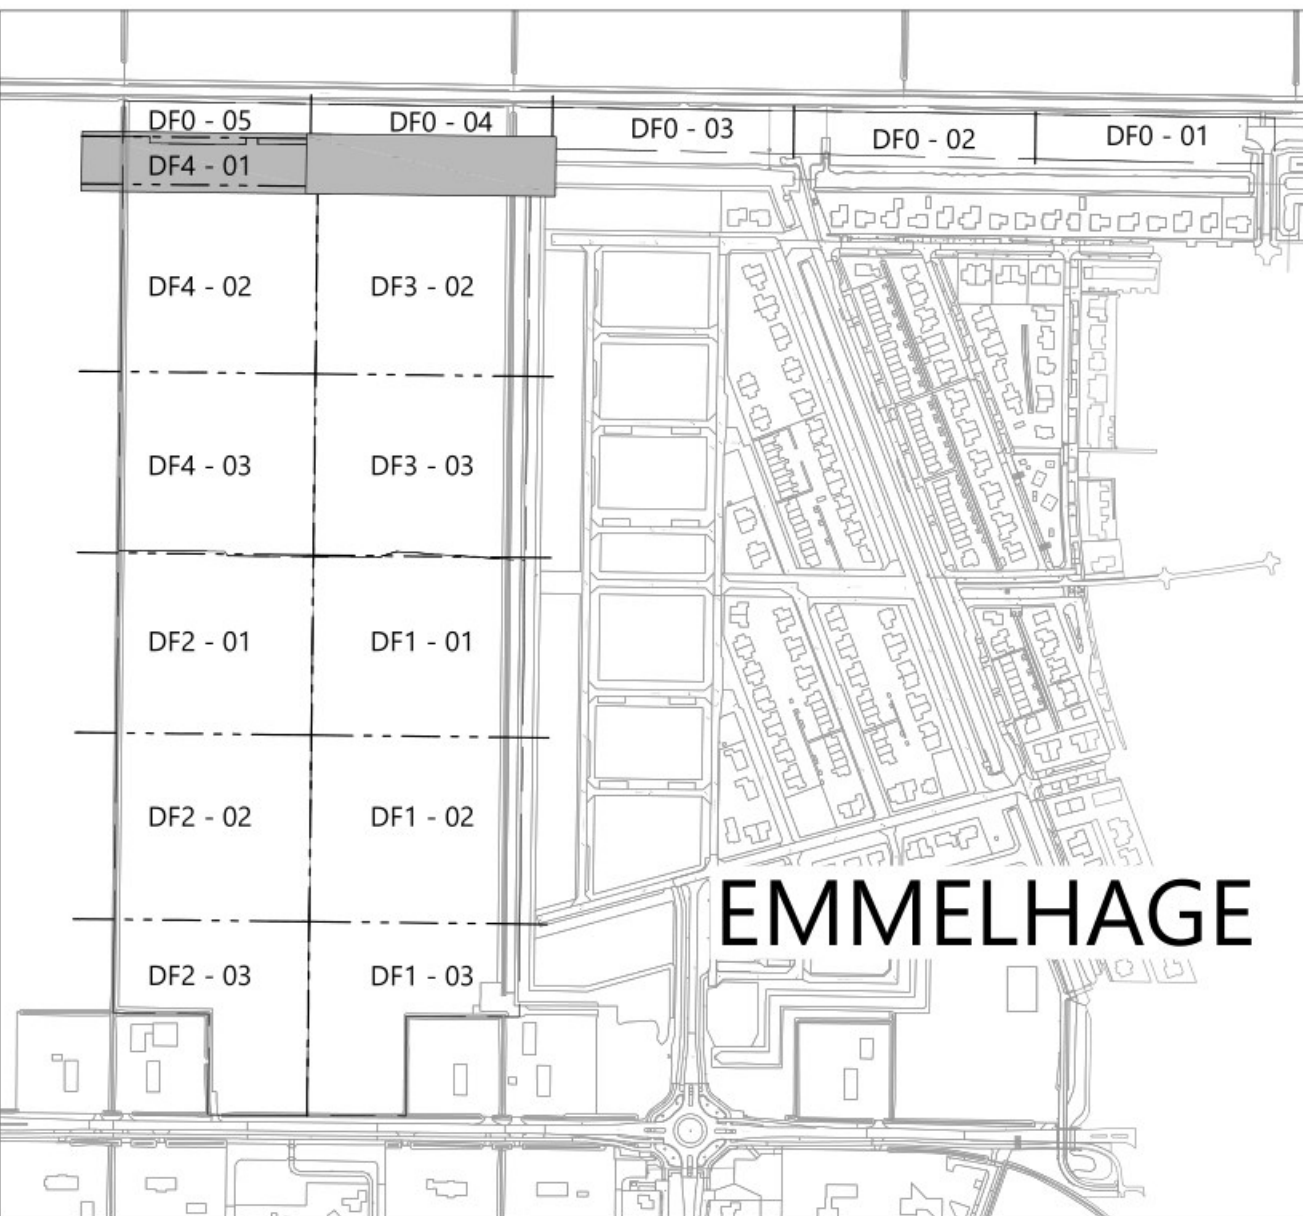

OVERZICHT

Opmerking:  
\* Meetvoering in meters  
\* Meetwaarden in millimeters, tenzij anders aangegeven  
\* Hoogtematen in meters t.o.v. N.A.P.

1	2	
---	---	---	---	---	---	---	---	---	----	----	-----	-----	------

**OPDRACHTGEVER:**  
GEM. NOORDOOSTPOLDER & SCHOLTENS

**PROJECT:**  
BRM EMMELHAGE TE EMMELOORD  
FASE 3

**ONDERDEEL:**  
Situatietekening BRM - Definitief ontwerp  
Deelfase 3&4 - 01

**SCHAAL:** 1:200 **PROJECTNR:** 21236213 **TEKENINGNR:** S101 **FORMAAT:** A0 **BLAD:** 01 van 03

**Meer waarde aan ruimte**

**Roelofs**  
Postadres: Den Ham  
Becoeladres: Den Ham  
T: 0511 411111  
F: 0511 411111  
E: info@roelofs.nl  
W: www.roelofs.nl

**OPDRACHTGEVER:**  
GEM. NOORDOOSTPOLDER & SCHOLTENS

**PROJECT:**  
BRM EMMELHAGE TE EMMELOORD  
FASE 3

**ONDERDEEL:**  
Situatietekening BRM - Definitief ontwerp  
Deelfase 3&4 - 01

**SCHAAL:** 1:200 **PROJECTNR:** 21236213 **TEKENINGNR:** S101 **FORMAAT:** A0 **BLAD:** 01 van 03

**Meer waarde aan ruimte**

**Roelofs**  
Postadres: Den Ham  
Becoeladres: Den Ham  
T: 0511 411111  
F: 0511 411111  
E: info@roelofs.nl  
W: www.roelofs.nl