
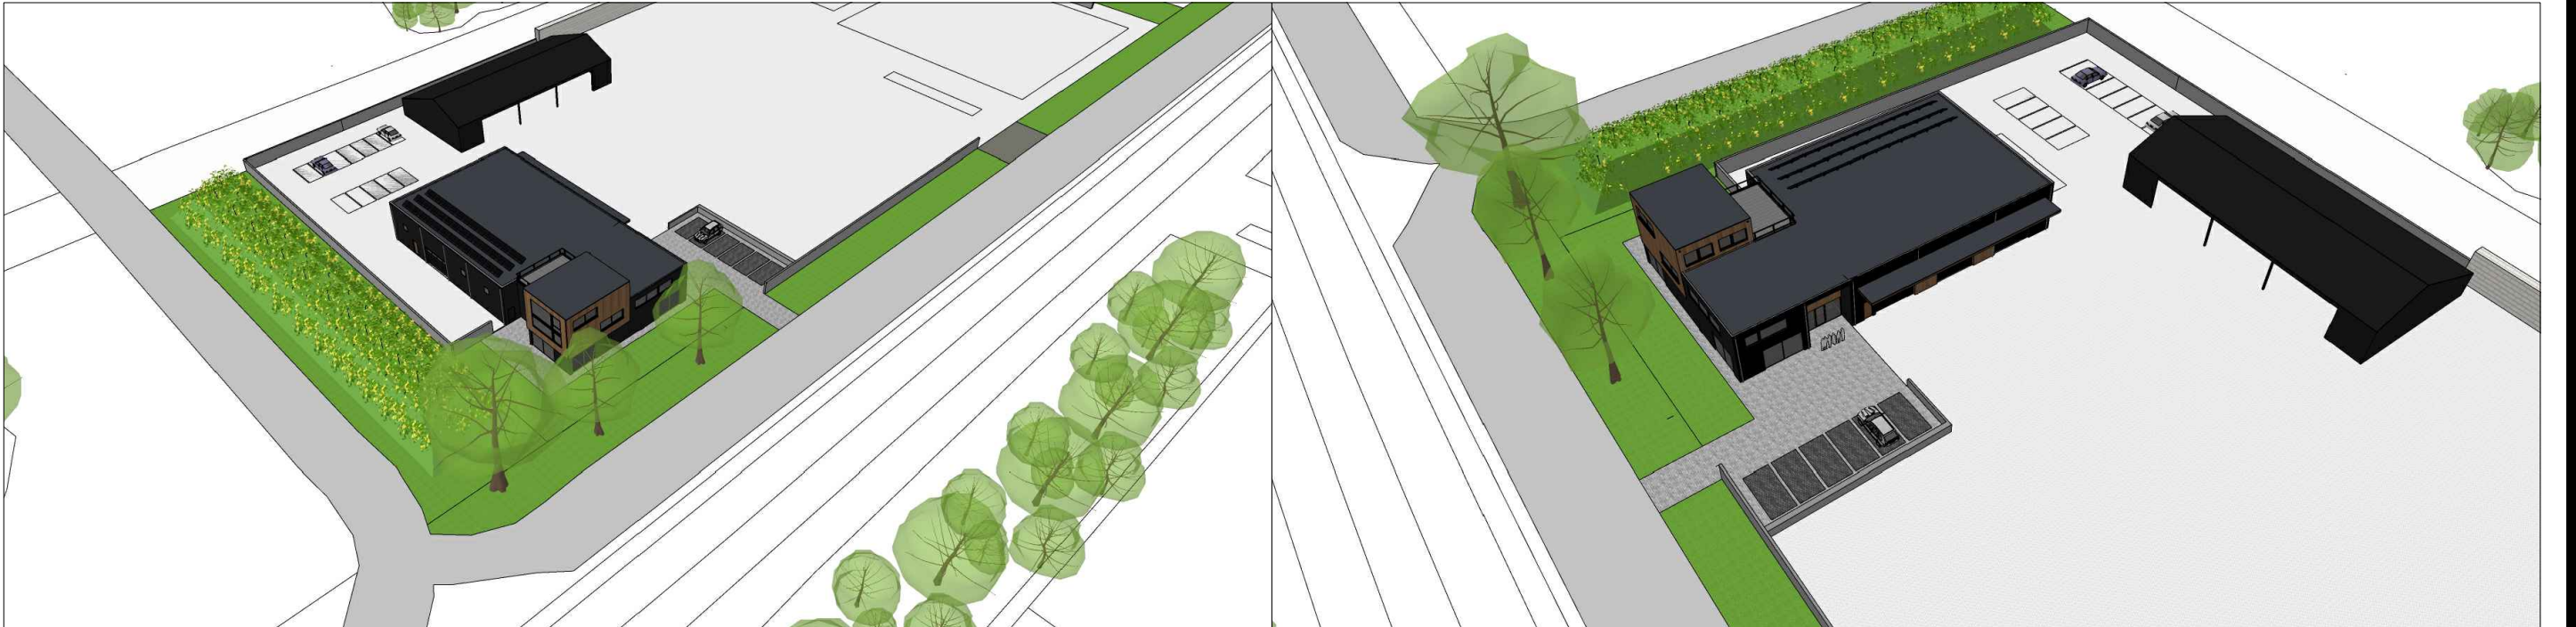
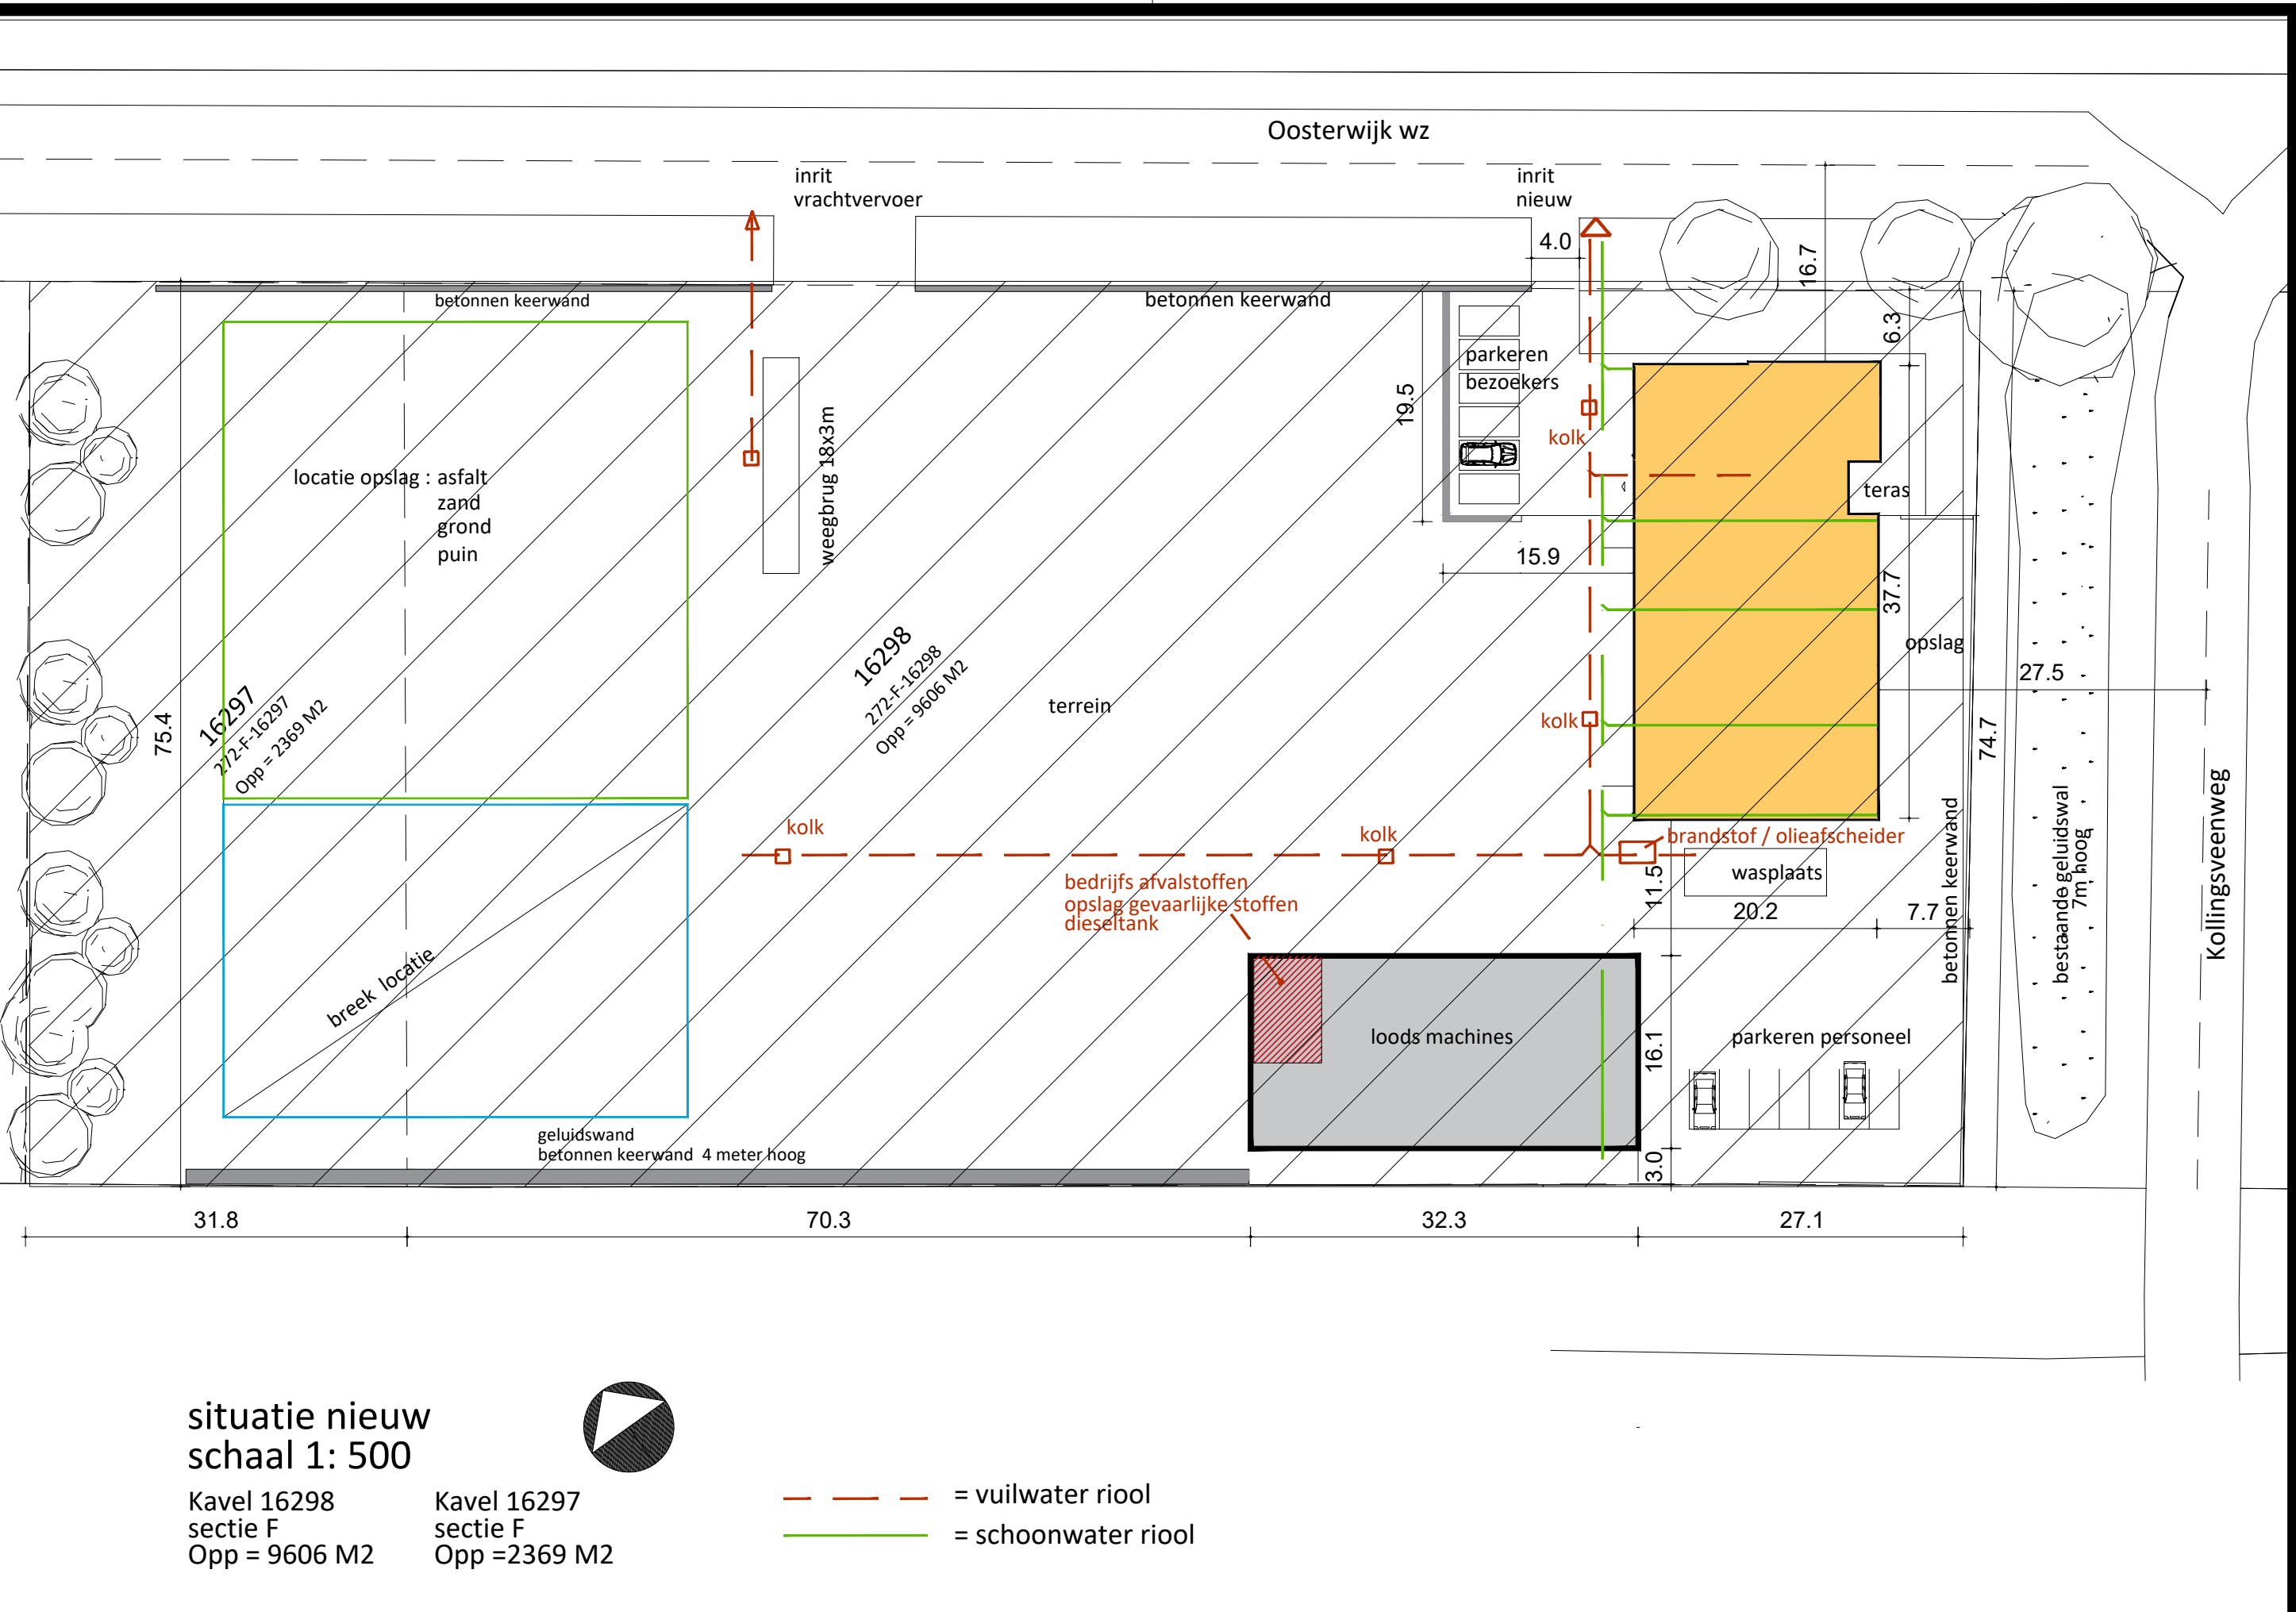


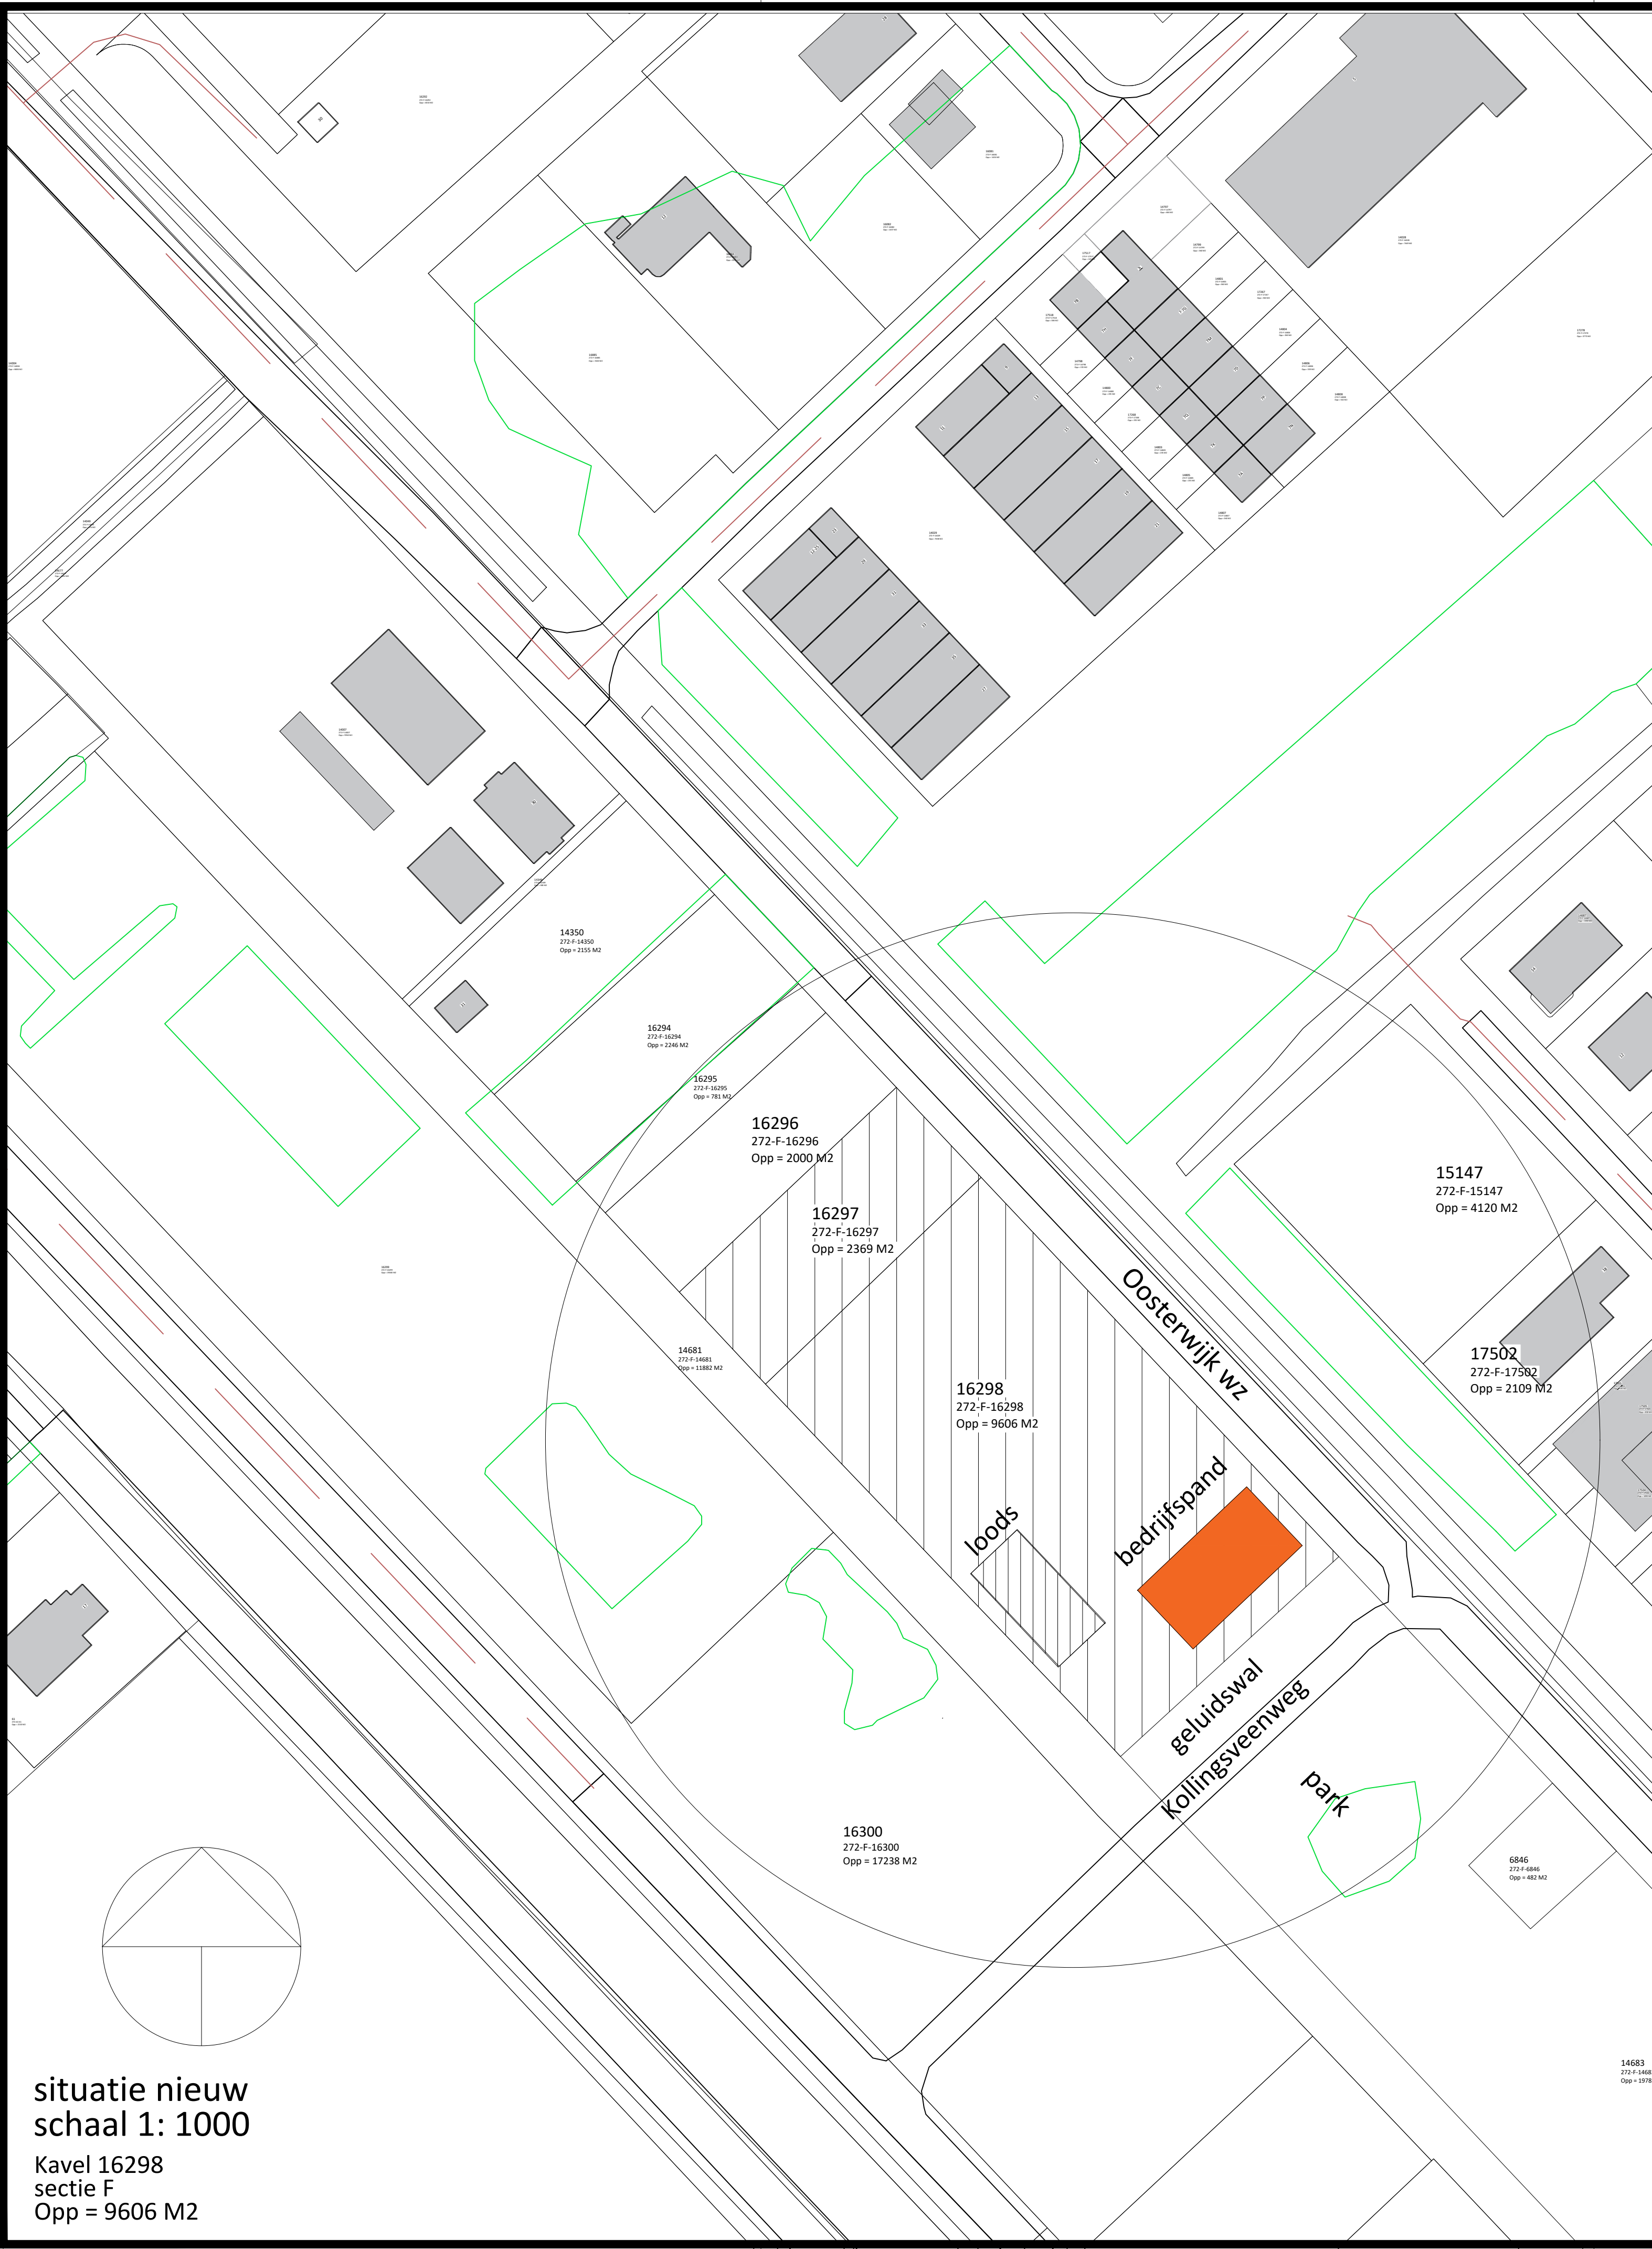

Project :	
opdrachtgever :	
Onderwerp :	aanvraagtekening > situatie/ terreintekening
	gew.
	gew. b :
	gew. a : 06-04-2023
	datum : 15-12-2022
	schaal : 1:1000 / 500
	formaat : A1
	werknr : 20-22
	A 0 0 0 a