



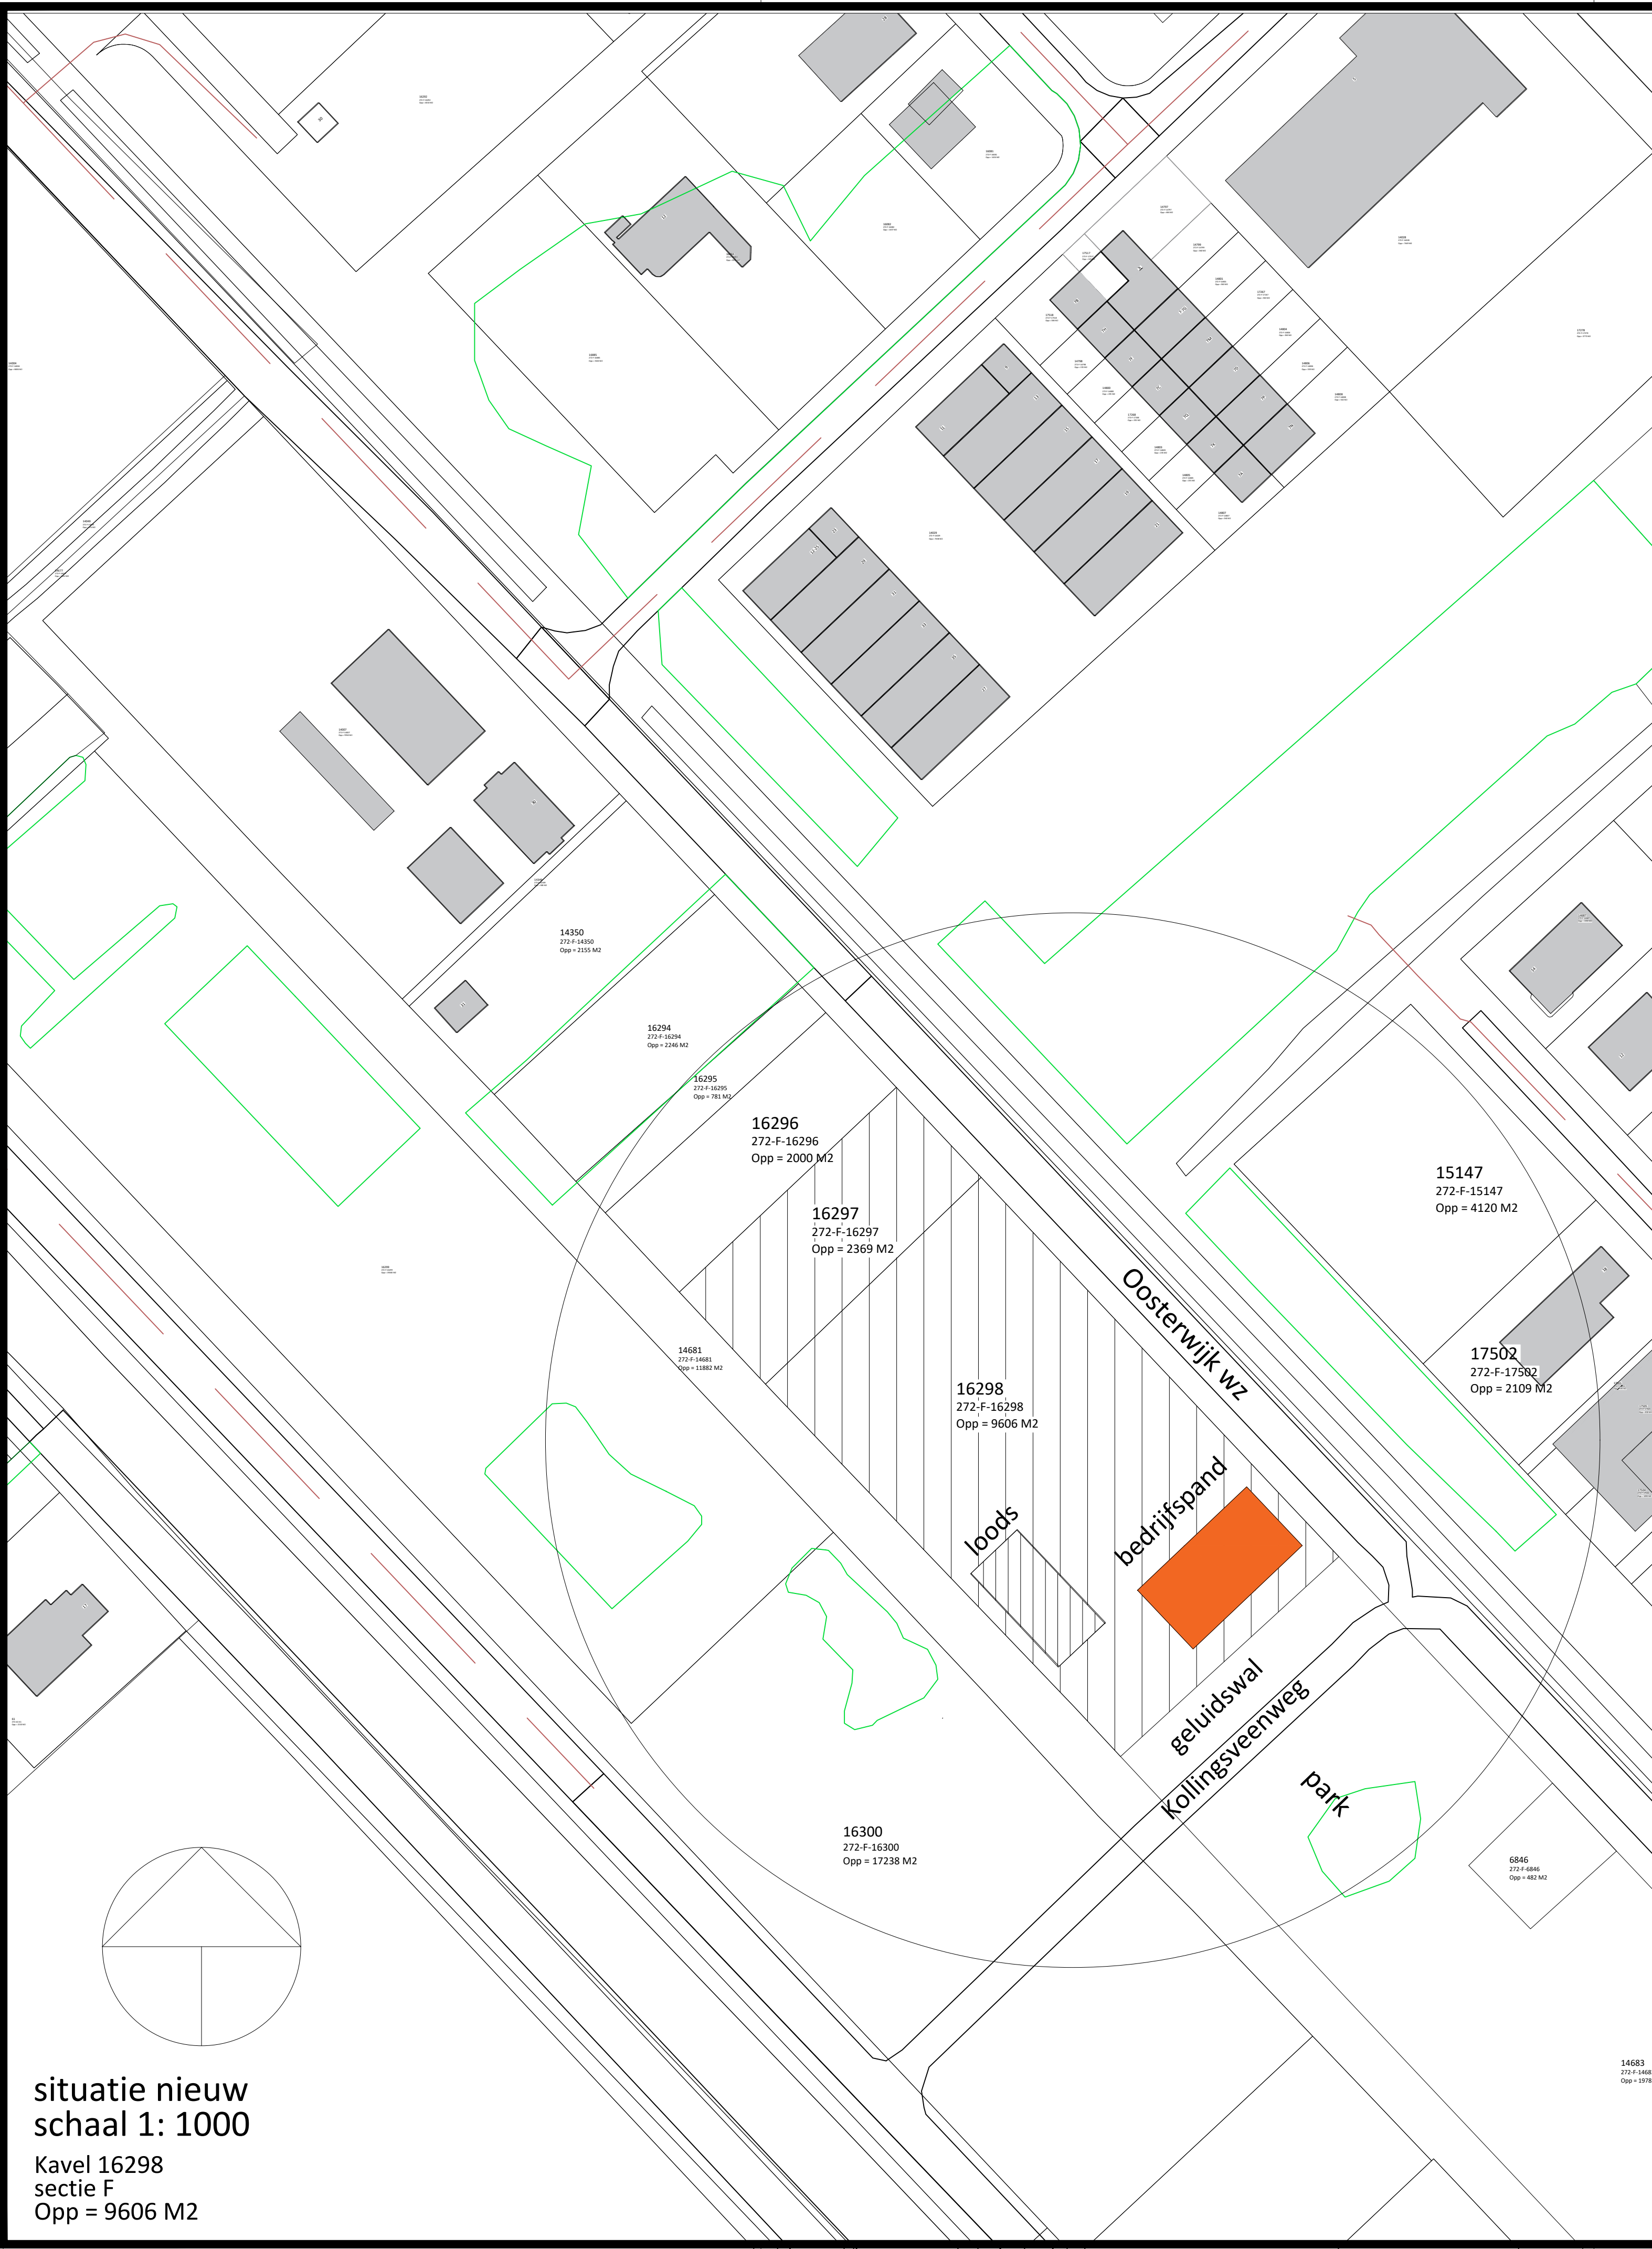

situatie nieuw
schaal 1: 1000

Kavel 16298
sectie F
Opp = 9606 M2

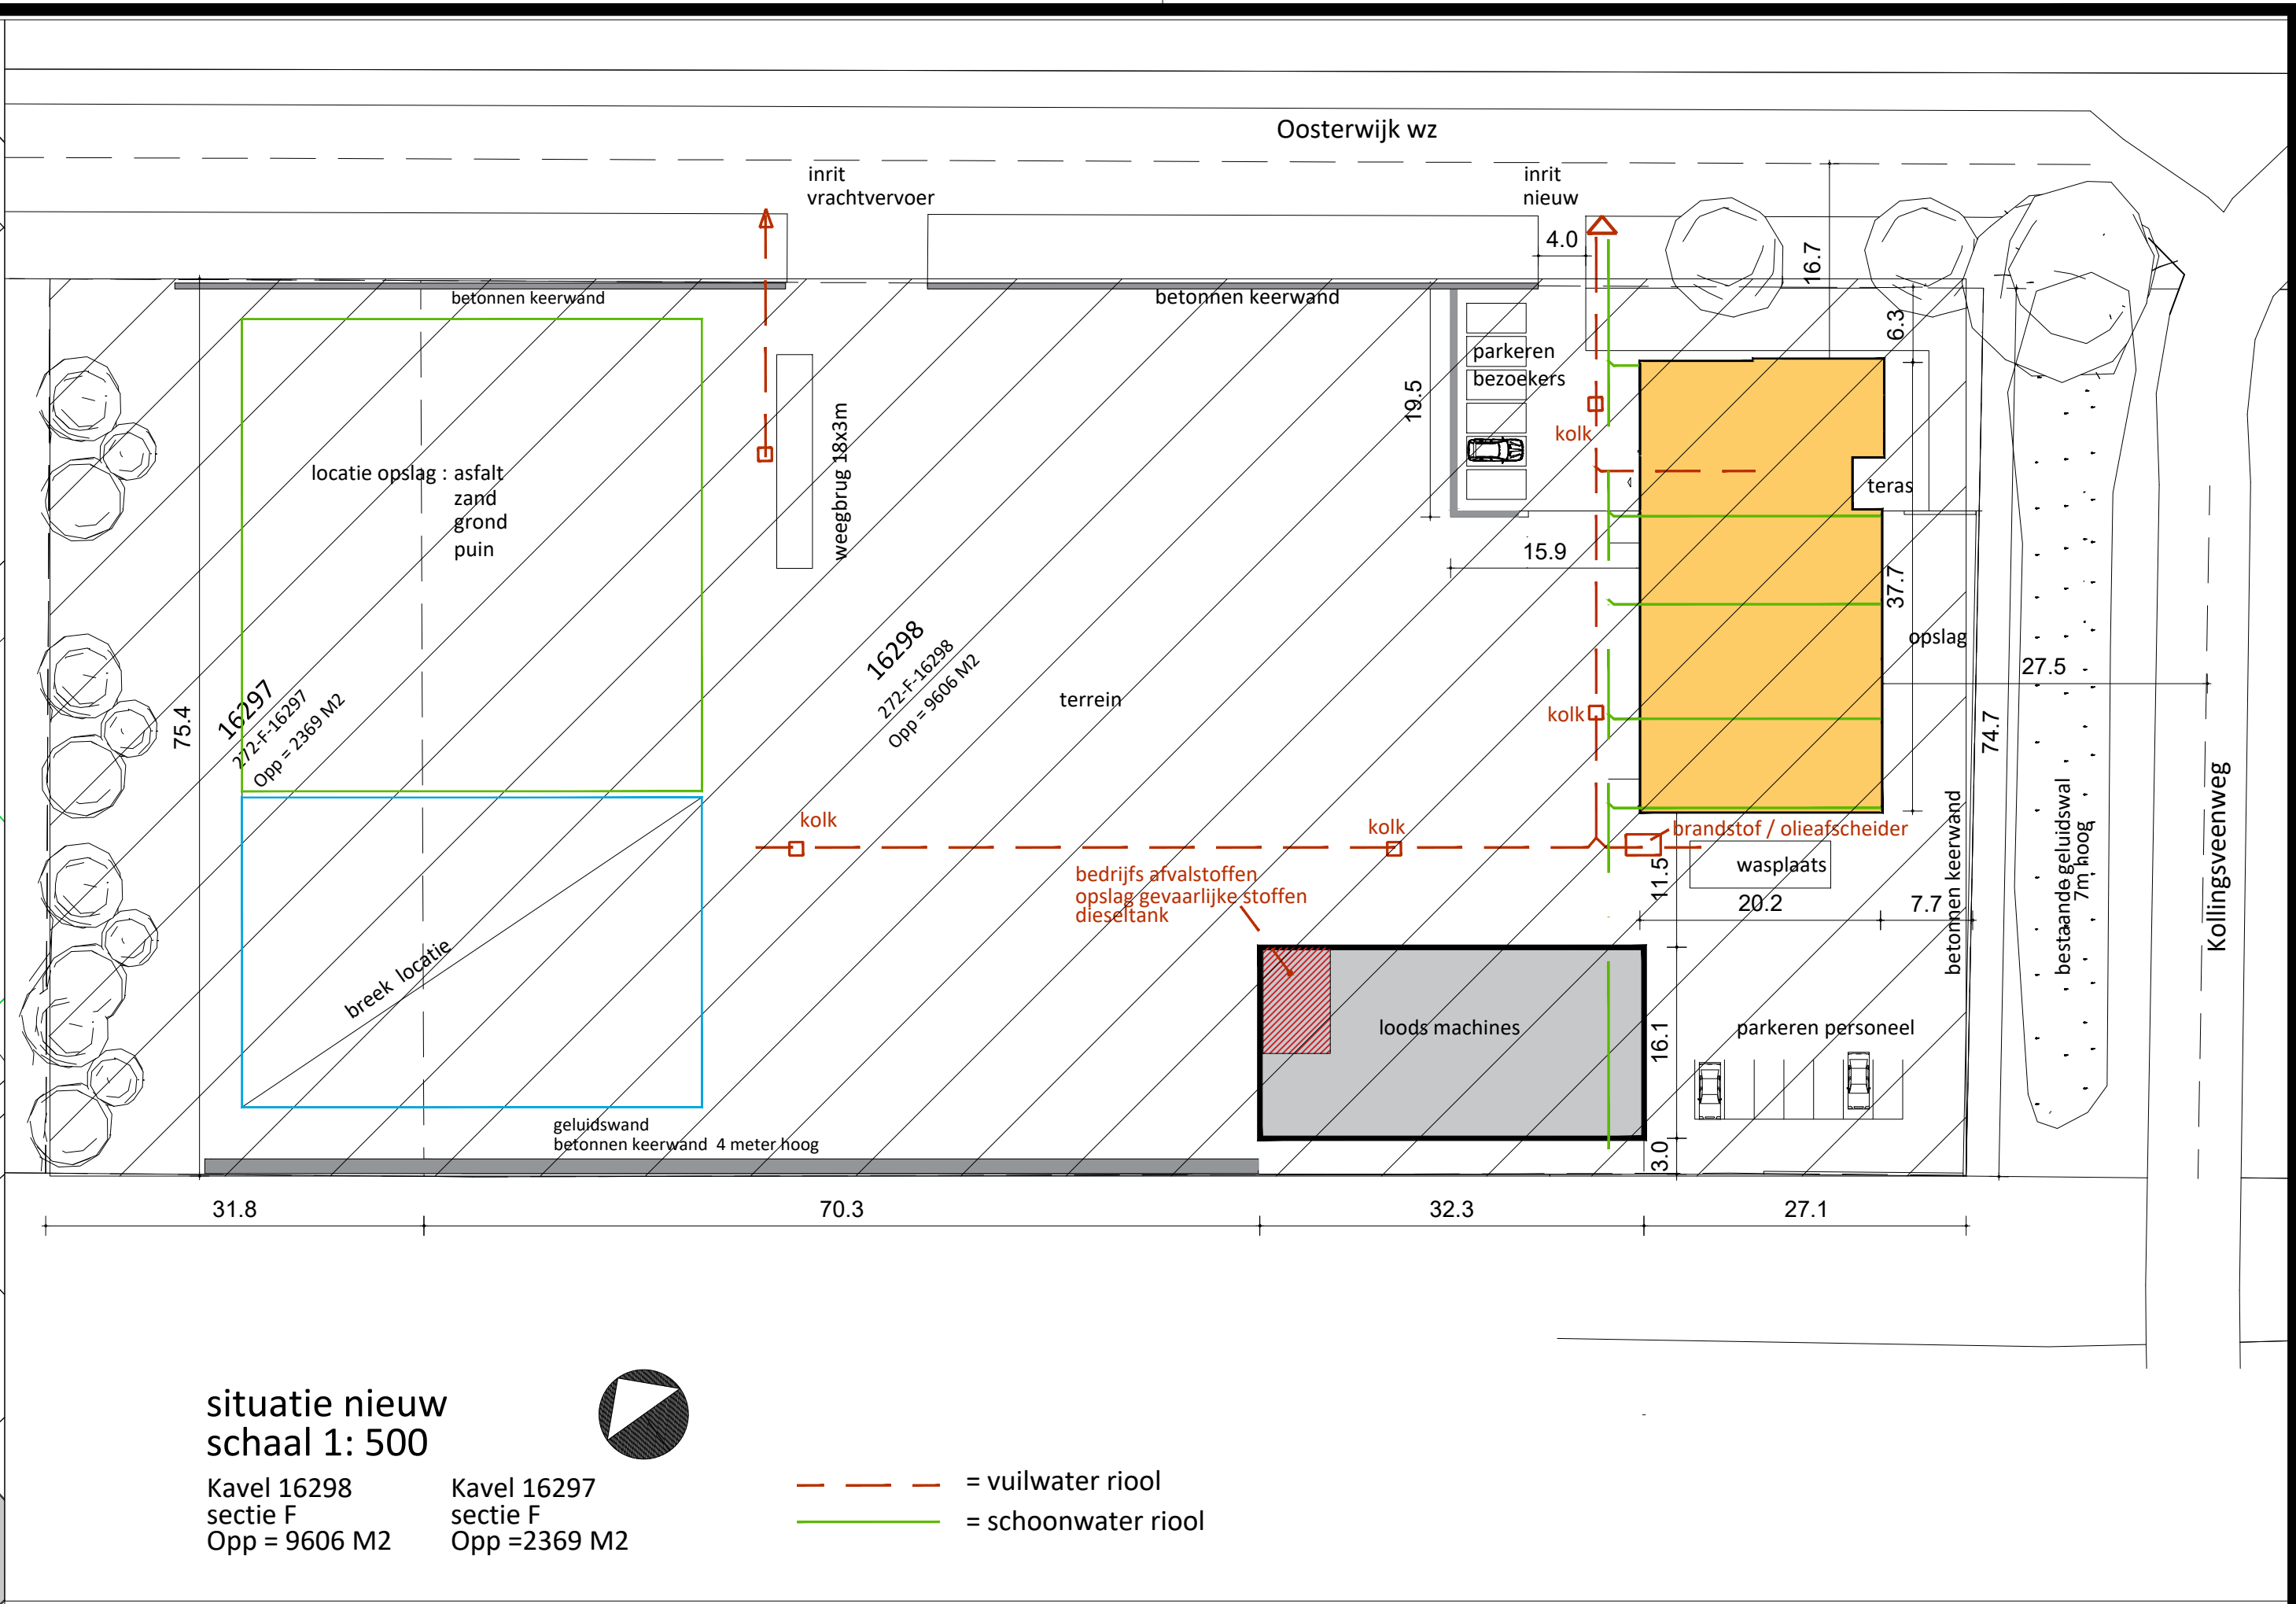


situatie nieuw
schaal 1: 500

Kavel 16298
sectie F
Opp = 9606 M2

Kavel 16297
sectie F
Opp = 2369 M2

--- = vuilwater riool
--- = schoonwater riool

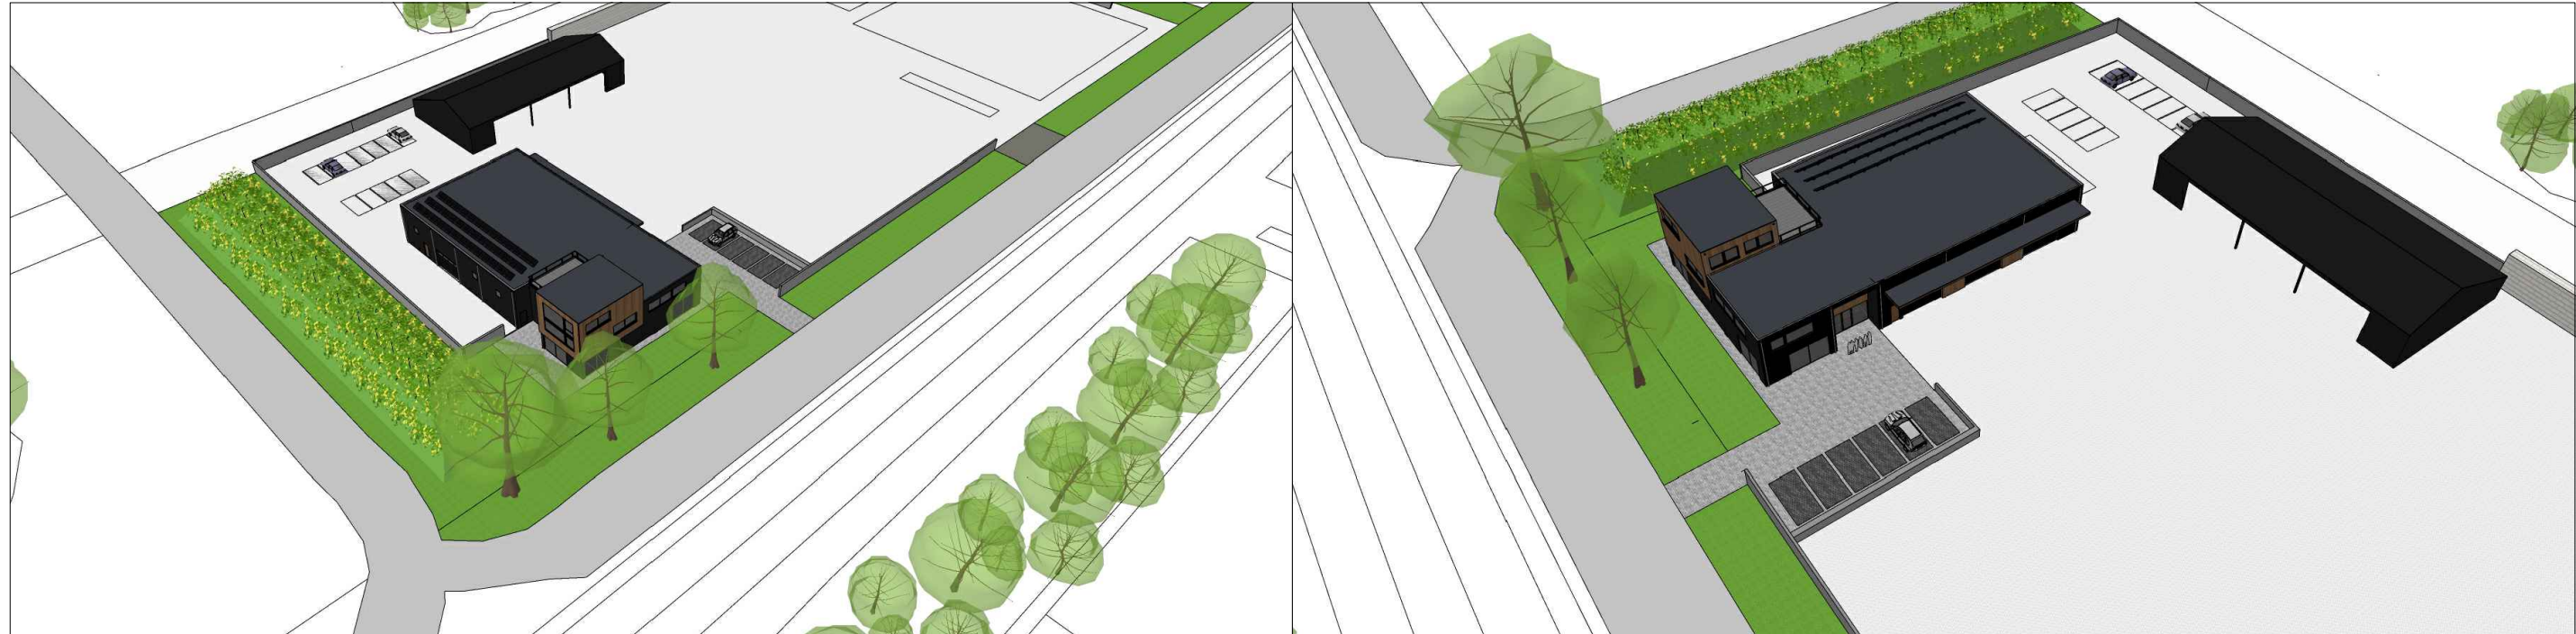

Project :	
opdrachtgever :	
Onderwerp :	aanvraagtekening > situatie/ terreintekening
	
gew c :	
gew b :	
gew a :	06-04-2023
datum :	15-12-2022
schaal :	1:1000 / 500
formaat :	A1
werknr :	20-22
A 0 0 0 a	