


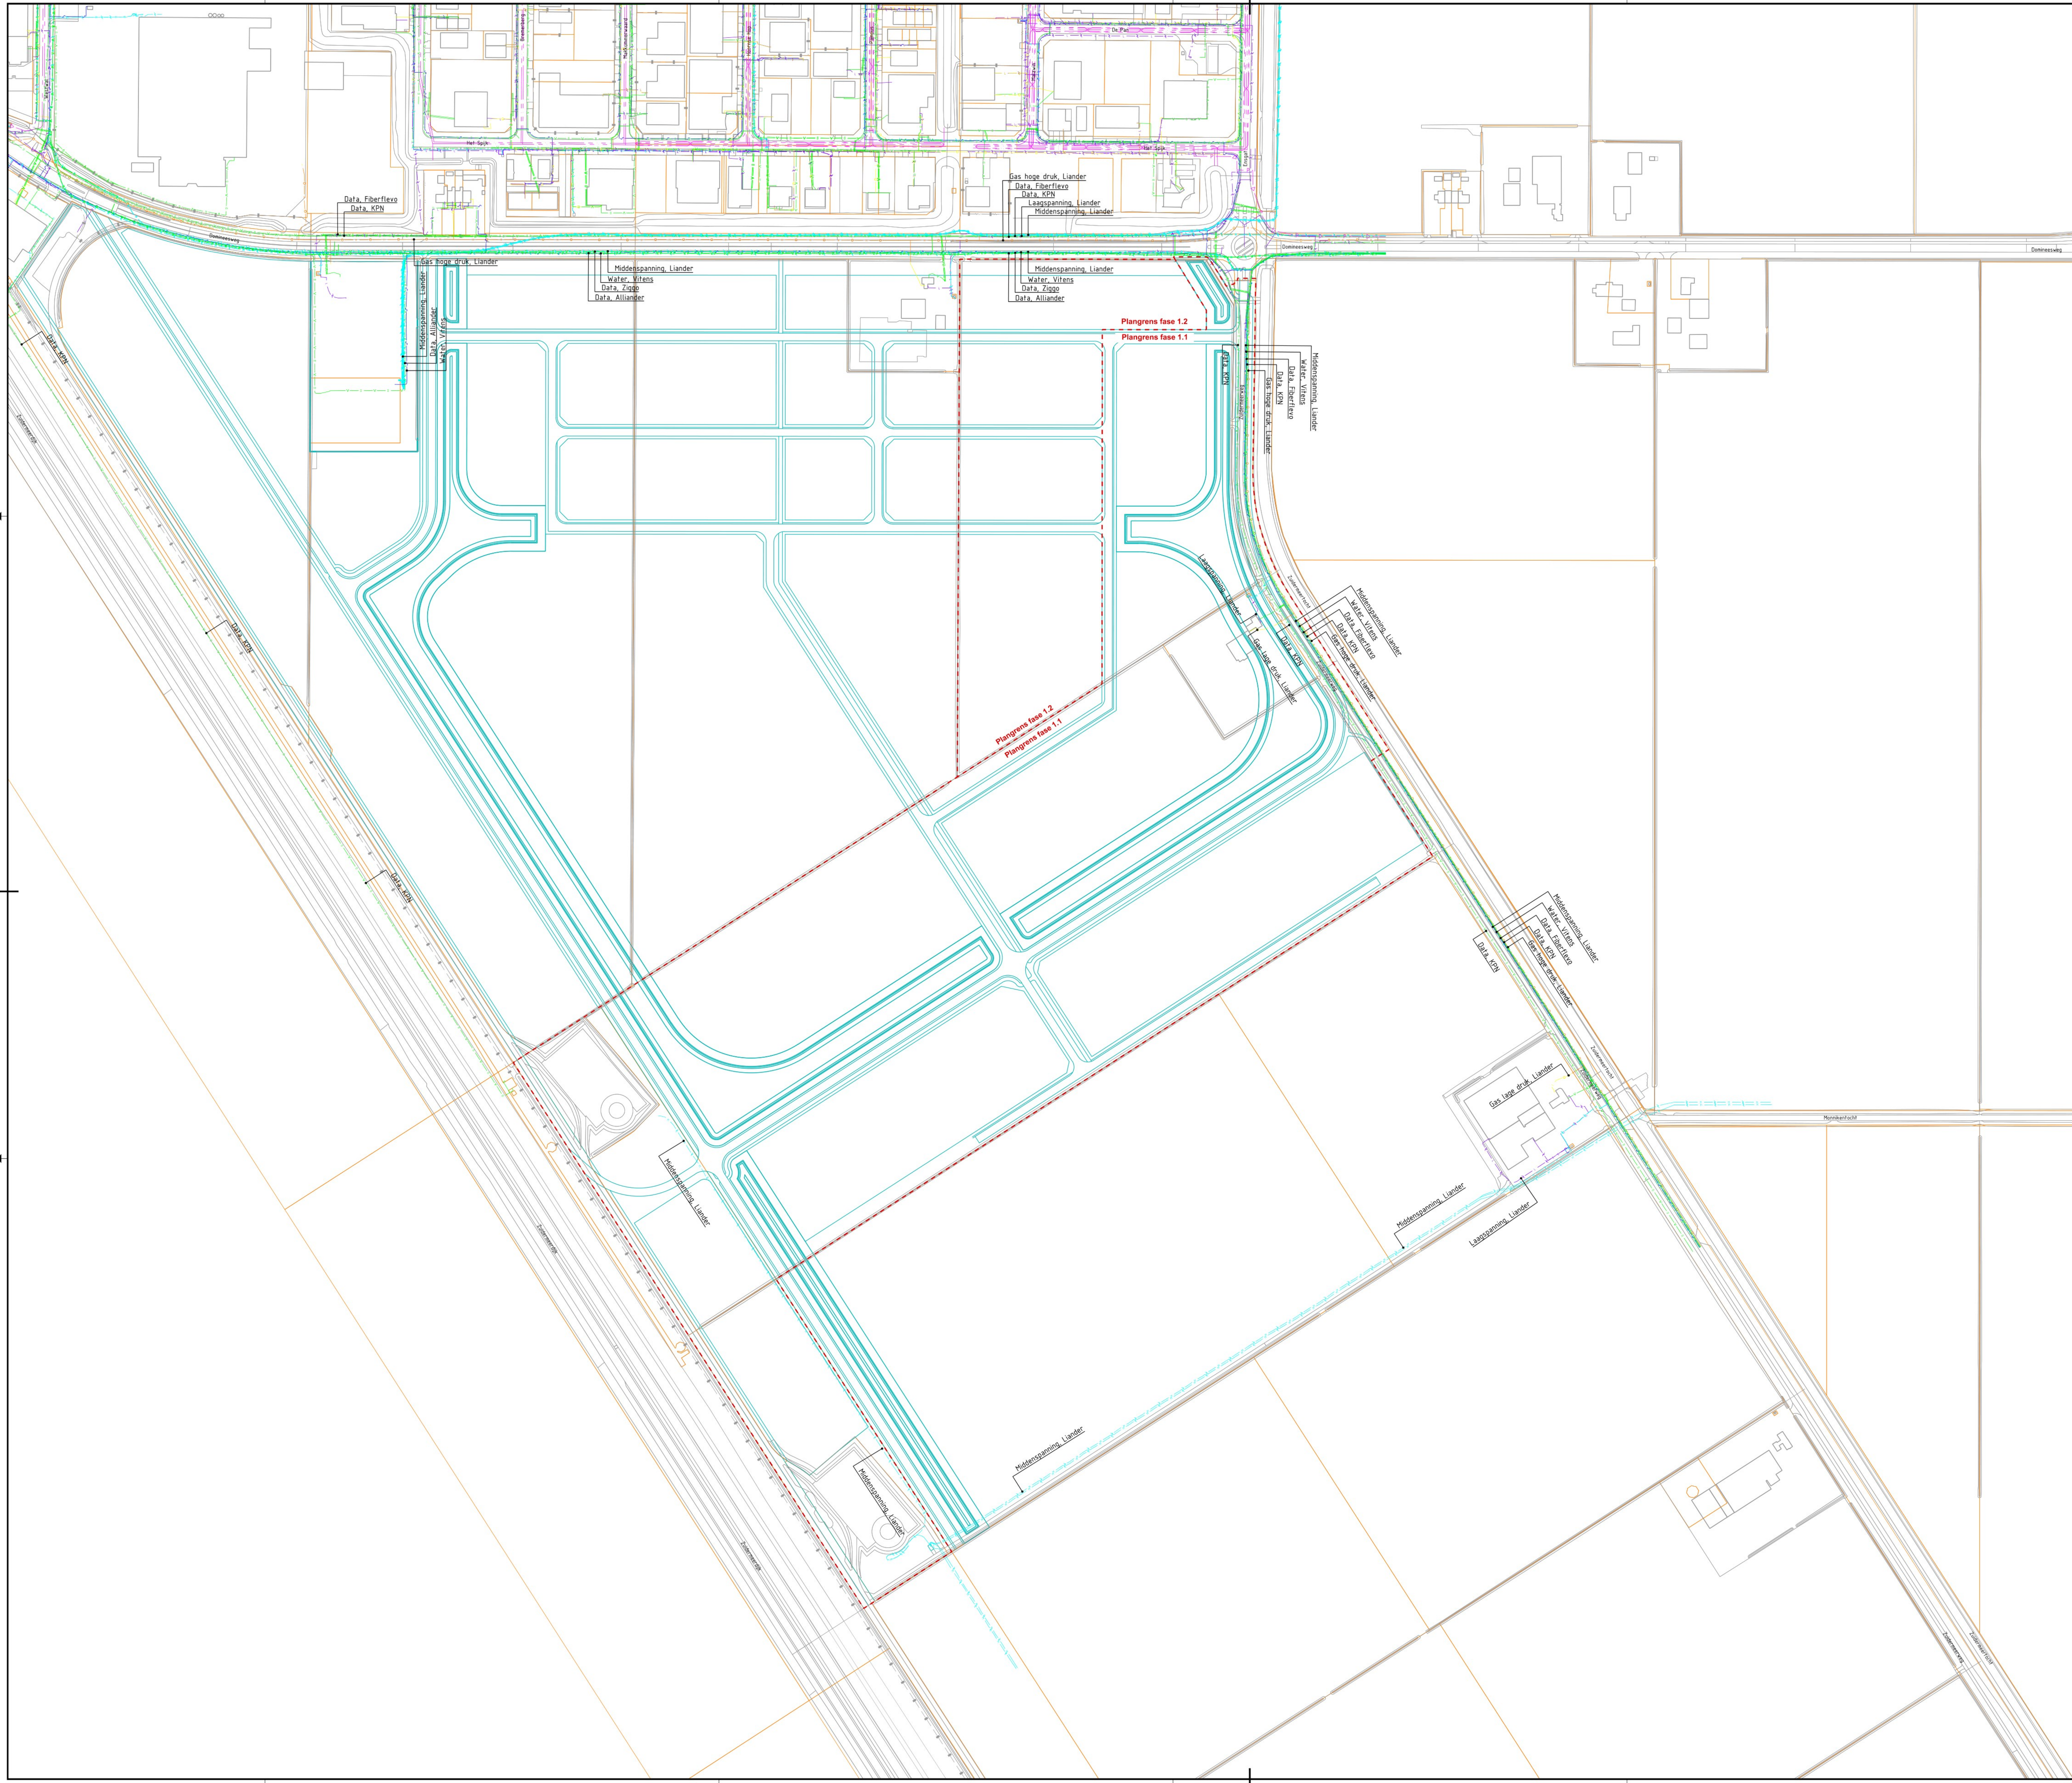

Verklaring

- | | |
|--|----------------------|
| | Bestaande situatie |
| | Kadastrale grens |
| | Ontwerp V0 |
| | Grens fasering |
| | Laagspanning |
| | Middenspanning |
| | Data |
| | Gas lage druk |
| | Gas hoge druk |
| | Water |
| | Riolering vrijverval |



Version	Onderschinging			Verz	
	Datum	Get	Get	Verz	
V1	Onderschinging Concept DO Datum: 31-05-2022				
					Contact
					Architect
Project 					Contact
VB&BRM Bedrijventerein BDBT Projectnummer : 30074328 Fase : Definitief ontwerp					Security Category A2 - Internal
Onderwerp : Basiskaart					
Schaal : 1:2000 Contractnummer : Bladformaat: A0 Bladnummer : 1 van 1					Status : Concept
Tekeningnummer: BDBT-ARC-SI-00-M2-CE-DO-0011					Versie: V1