24

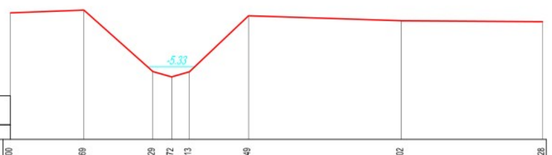

NAP -7.00								
AFSTAND	0.00	1.69	3.29	3.72	4.13	5.49	9.02	12.28
HOOGTE 1	-4.09	-4.02	-5.44	-5.56	-5.44	-4.15	-4.27	-4.29

25

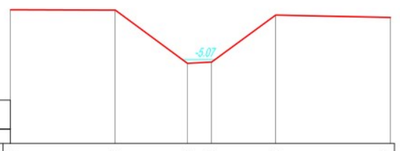

NAP -7.00						
AFSTAND	0.00	2.42	4.08	4.64	6.12	8.77
HOOGTE 1	-3.92	-3.92	-5.15	-5.12	-4.04	-4.10

26

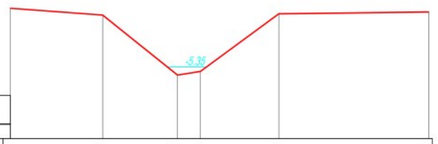

NAP -7.00						
AFSTAND	0.00	2.13	3.85	4.38	6.19	9.64
HOOGTE 1	-3.89	-4.15	-5.54	-5.45	-4.12	-4.08

27

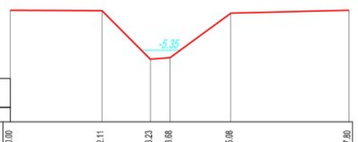

NAP -7.00						
AFSTAND	0.00	2.11	3.23	3.88	5.98	7.80
HOOGTE 1	-4.43	-4.44	-5.56	-5.52	-4.49	-4.43

28

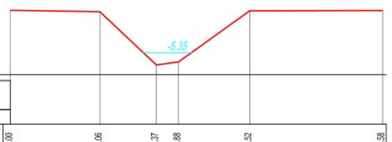

NAP -7.00						
AFSTAND	0.00	2.06	3.37	3.88	5.52	8.58
HOOGTE 1	-4.38	-4.41	-5.64	-5.57	-4.39	-4.38

29

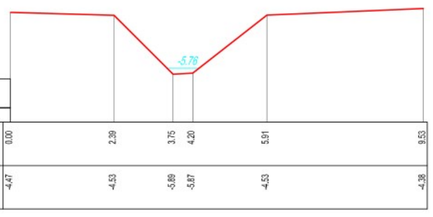

NAP -7.00						
AFSTAND	0.00	2.39	3.75	4.20	5.91	9.53
HOOGTE 1	-4.47	-4.53	-5.89	-5.87	-4.53	-4.38

30

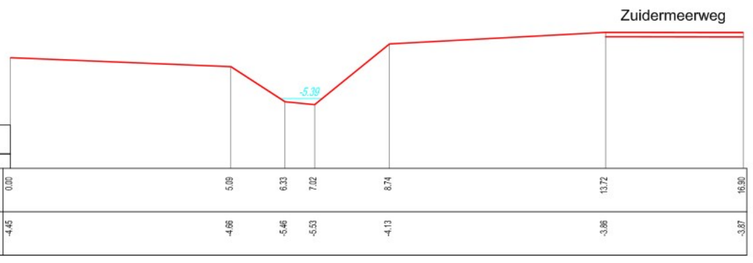

NAP -7.00							
AFSTAND	0.00	5.09	6.33	7.02	8.74	13.72	16.90
HOOGTE 1	-4.45	-4.66	-5.46	-5.53	-4.13	-3.86	-3.87

31

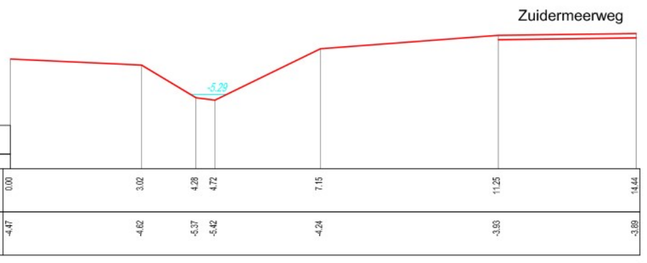

NAP -7.00							
AFSTAND	0.00	3.02	4.28	4.72	7.15	11.25	14.44
HOOGTE 1	-4.47	-4.62	-5.37	-5.42	-4.24	-3.93	-3.89

32

NAP -7.00							
AFSTAND	0.00	3.41	4.65	6.09	6.81	8.12	12.96
HOOGTE 1	-4.41	-4.41	-4.44	-5.68	-5.68	-4.53	-4.51

33

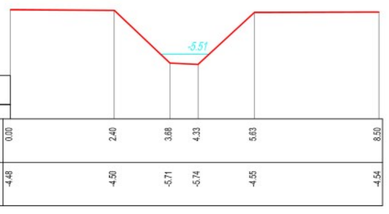

NAP -7.00						
AFSTAND	0.00	2.40	3.68	4.33	5.63	8.50
HOOGTE 1	-4.48	-4.50	-5.71	-5.74	-4.55	-4.54

34

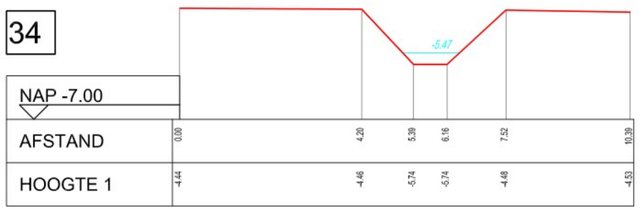

NAP -7.00						
AFSTAND	0.00	4.20	5.39	6.16	7.52	10.39
HOOGTE 1	-4.44	-4.46	-5.74	-5.74	-4.48	-4.53

35

NAP -7.00						
AFSTAND	0.00	2.66	3.80	4.44	5.44	8.25
HOOGTE 1	-4.51	-4.52	-5.79	-5.68	-4.59	-4.54

36

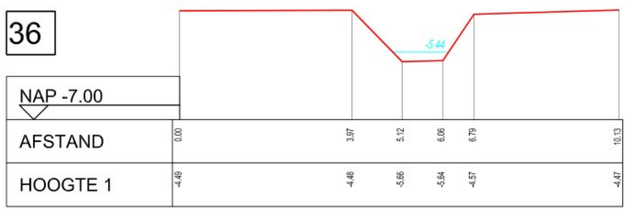

NAP -7.00						
AFSTAND	0.00	3.97	5.12	6.06	6.79	10.13
HOOGTE 1	-4.49	-4.46	-5.66	-5.64	-4.57	-4.47

37

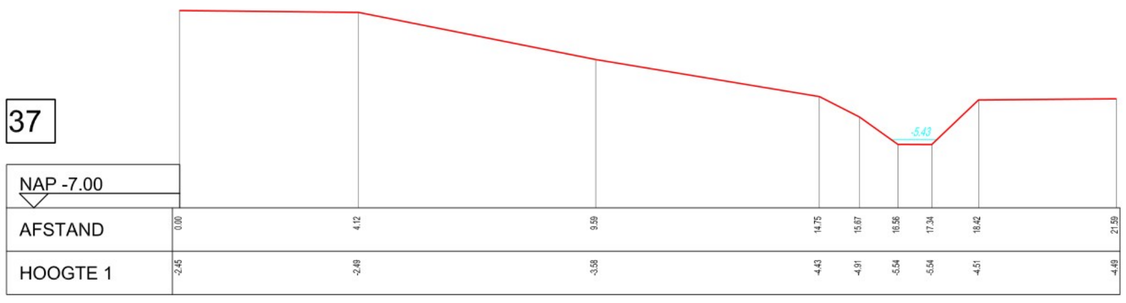

NAP -7.00									
AFSTAND	0.00	4.12	9.99	14.75	15.67	16.56	17.34	18.42	21.59
HOOGTE 1	-2.45	-2.49	-3.58	-4.43	-4.91	-5.54	-5.54	-4.51	-4.49

38

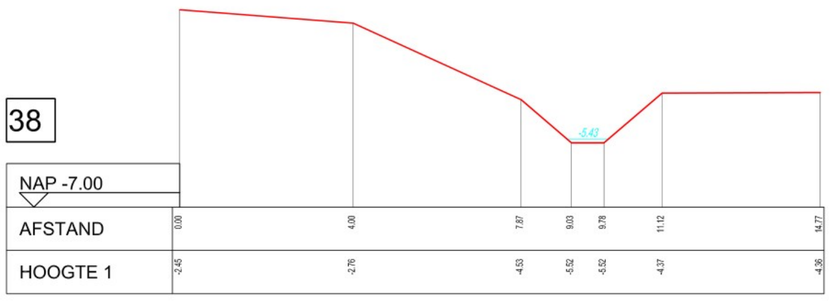

NAP -7.00							
AFSTAND	0.00	4.00	7.87	9.03	9.78	11.12	14.77
HOOGTE 1	-2.45	-2.76	-4.53	-5.52	-5.52	-4.37	-4.36

39

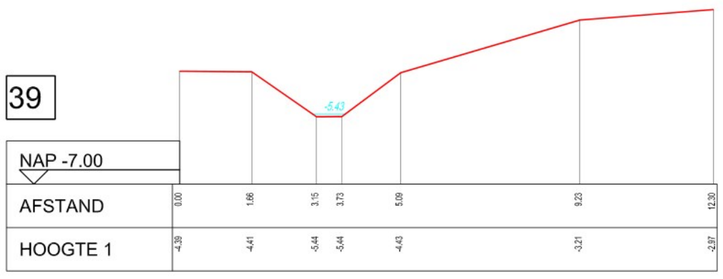

NAP -7.00							
AFSTAND	0.00	1.66	3.15	3.73	5.09	9.23	12.30
HOOGTE 1	-4.39	-4.41	-5.44	-5.44	-4.43	-3.21	-2.97

40

NAP -7.00						
AFSTAND	0.00	2.97	4.60	5.28	7.08	9.95
HOOGTE 1	-4.10	-4.12	-5.49	-5.45	-3.99	-4.03

41

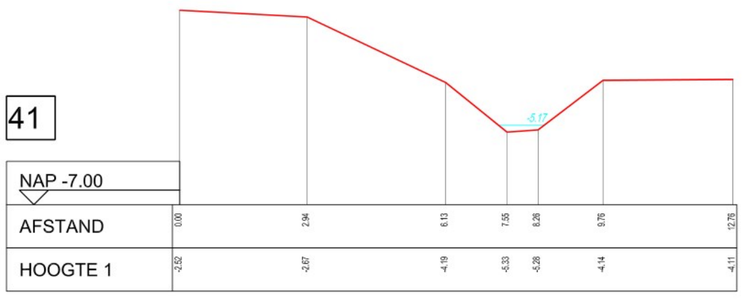

NAP -7.00							
AFSTAND	0.00	2.94	6.13	7.55	8.26	9.76	12.76
HOOGTE 1	-2.52	-2.67	-4.19	-5.33	-5.26	-4.14	-4.11

42

NAP -7.00								
AFSTAND	0.00	2.05	3.12	3.14	3.82	4.75	6.00	8.20
HOOGTE 1	-4.53	-4.53	-5.82	-5.92	-5.80	-4.87	-4.50	-4.44

Wijz	Datum	Projectnr	Omschrijving	Par	Gez
A	17-03-2021	1042.178	Meting verwerkt	MJN	

Bron: Meting FACTO GEO

Datum:

Gemeente Urk

Hoogtemeting Port of Urk te Urk

Dwarsprofielen 24 t/m 42

FACTO GEO

Schaal: 1:100 Formaat: A1 staand (594x840 mm)

profielen-plan-Port-of-Urk.dwg
N:\Project\1042\178\4_verwerking\DTM
Datum: 17 maart 2021

Deventer Tel: 088 - 7181200
E-mail: [redacted]