



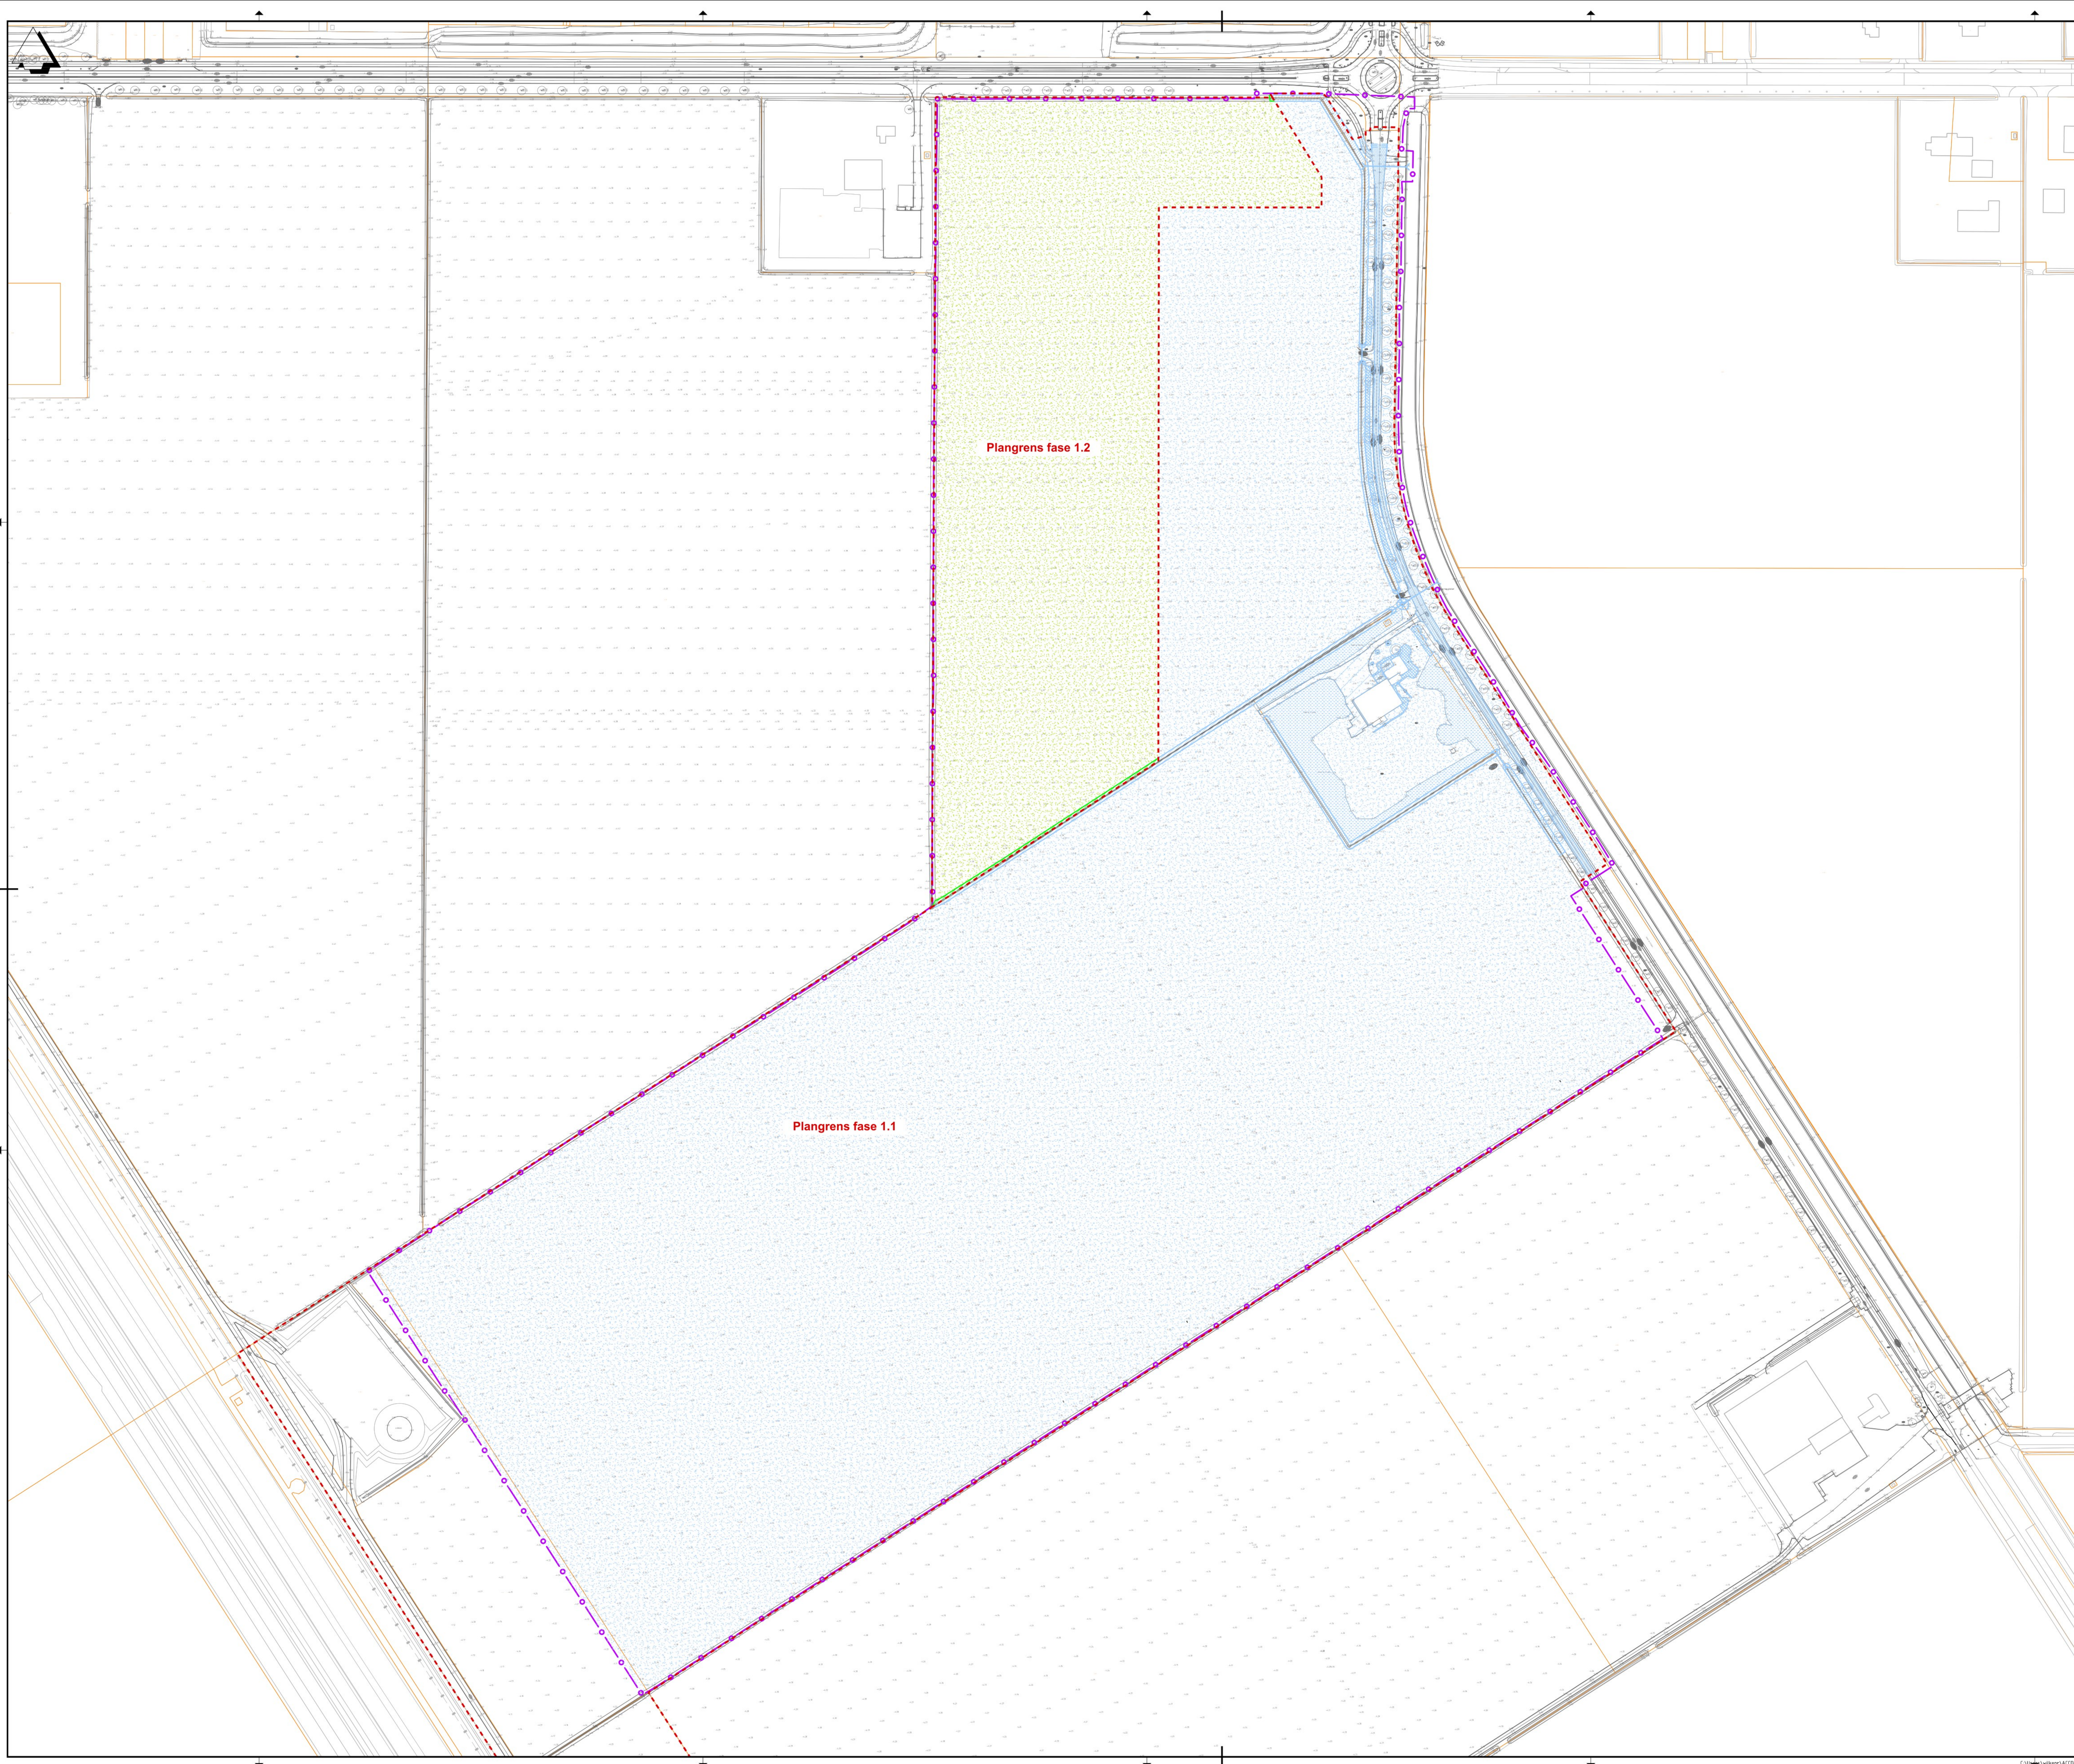

Legenda	
	Bestaande situatie o.b.v. BGT
	Bestaande situatie o.b.v. inmeting
	Bestaande kadastrale grens
	Te slopen bebouwing
	Werksgrens
	Te verwijderen trottoirband 180/200 mm
	Te verwijderen goottegel
	Te verwijderen asfaltverharding
	Te verwijderen tegelverharding
	Te verwijderen puinverharding
	Te verwijderen betonverharding
	Te dempen watersgang
	Te verwijderen bosschage en onderbeplanting 729 m2
	Te verwijderen plantsoenen 4733 m2
	Maaien en freeze terrein
	Te verwijderen duiker
	Te kappen boom
	Plangrens fasering
	• Bovenstaande objecten in kleur vormen Fase 12 • Bovenstaande objecten in bruinrood weergegeven blauwtint vormen Fase 11, m.u.v. Kabels en Leidingen

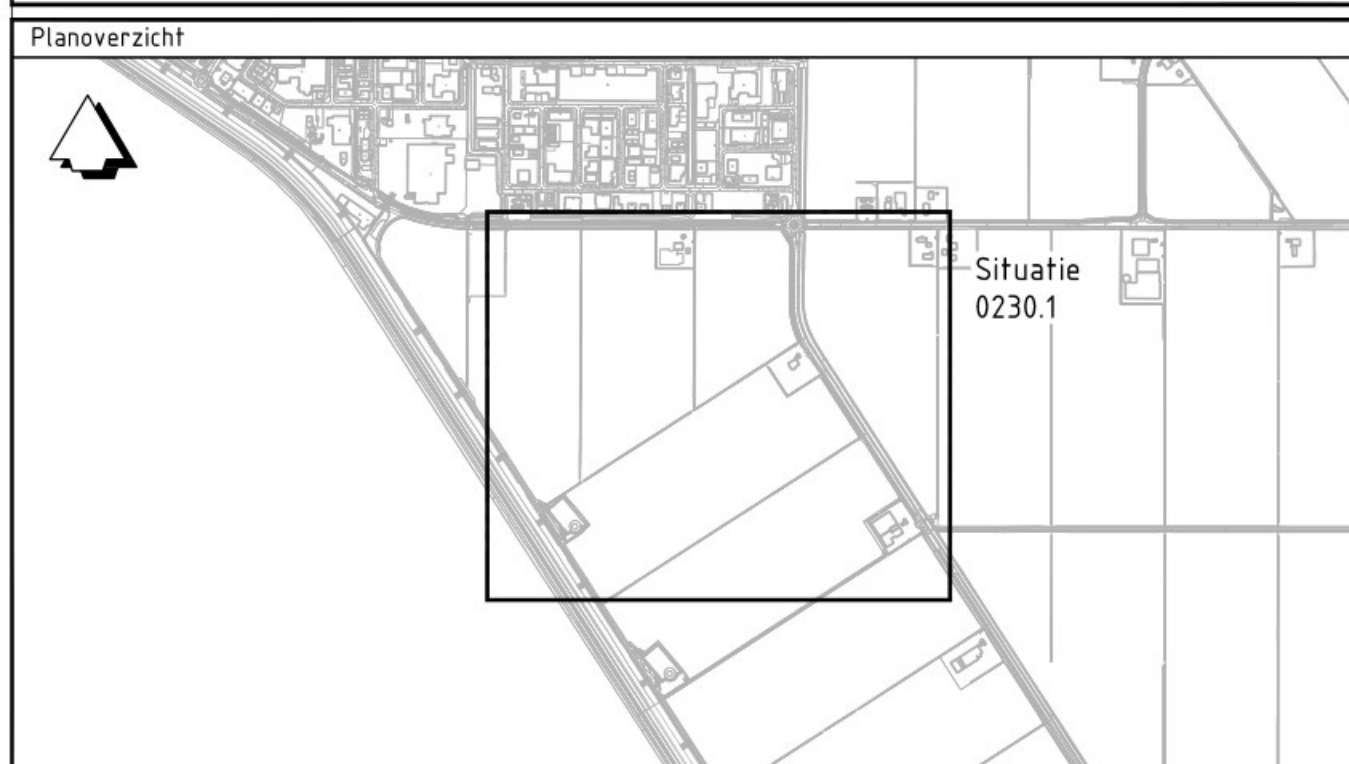

Versie	Beschrijving:			
	Datum:	Get.:	Con.:	Vrij.:
Versie	Beschrijving: Vergenningslekering F12			
V1	Datum: 31-10-2022			

Opdrachtgever	Contact
---------------	---------

Gemeente Urk

Advies- en Ingenieursorganisatie Architect

Design & Consultancy
for natural and
built assets

Project	Contact
VR4DDM: D-attilment van de DBT	P. de Groot

Projectnummer : 30074328
Fase : Vergunningstekening

Onderwerp : Opruimingstekening F1.2
Voorbelasting

Schaal	: 1:1250	Bladformaat : A0	Status :
--------	----------	------------------	----------

Contractnummer:	Bladnummer : 1 van 1	Definitief
Tekeningnummer:	Versie:	
RDBT-ARC-SI-BR-M2-CF-VG-9123	V1	

ocs:\Arcadis\A\I-300\6328-VBL&B\B08T\Project Files\0100\2_WIP\AC\01Kader\9123_Vergunning_OPRUM\B08T-ARC-SI-BR-M2-CE-VG-9123_OPRUM_BRM