


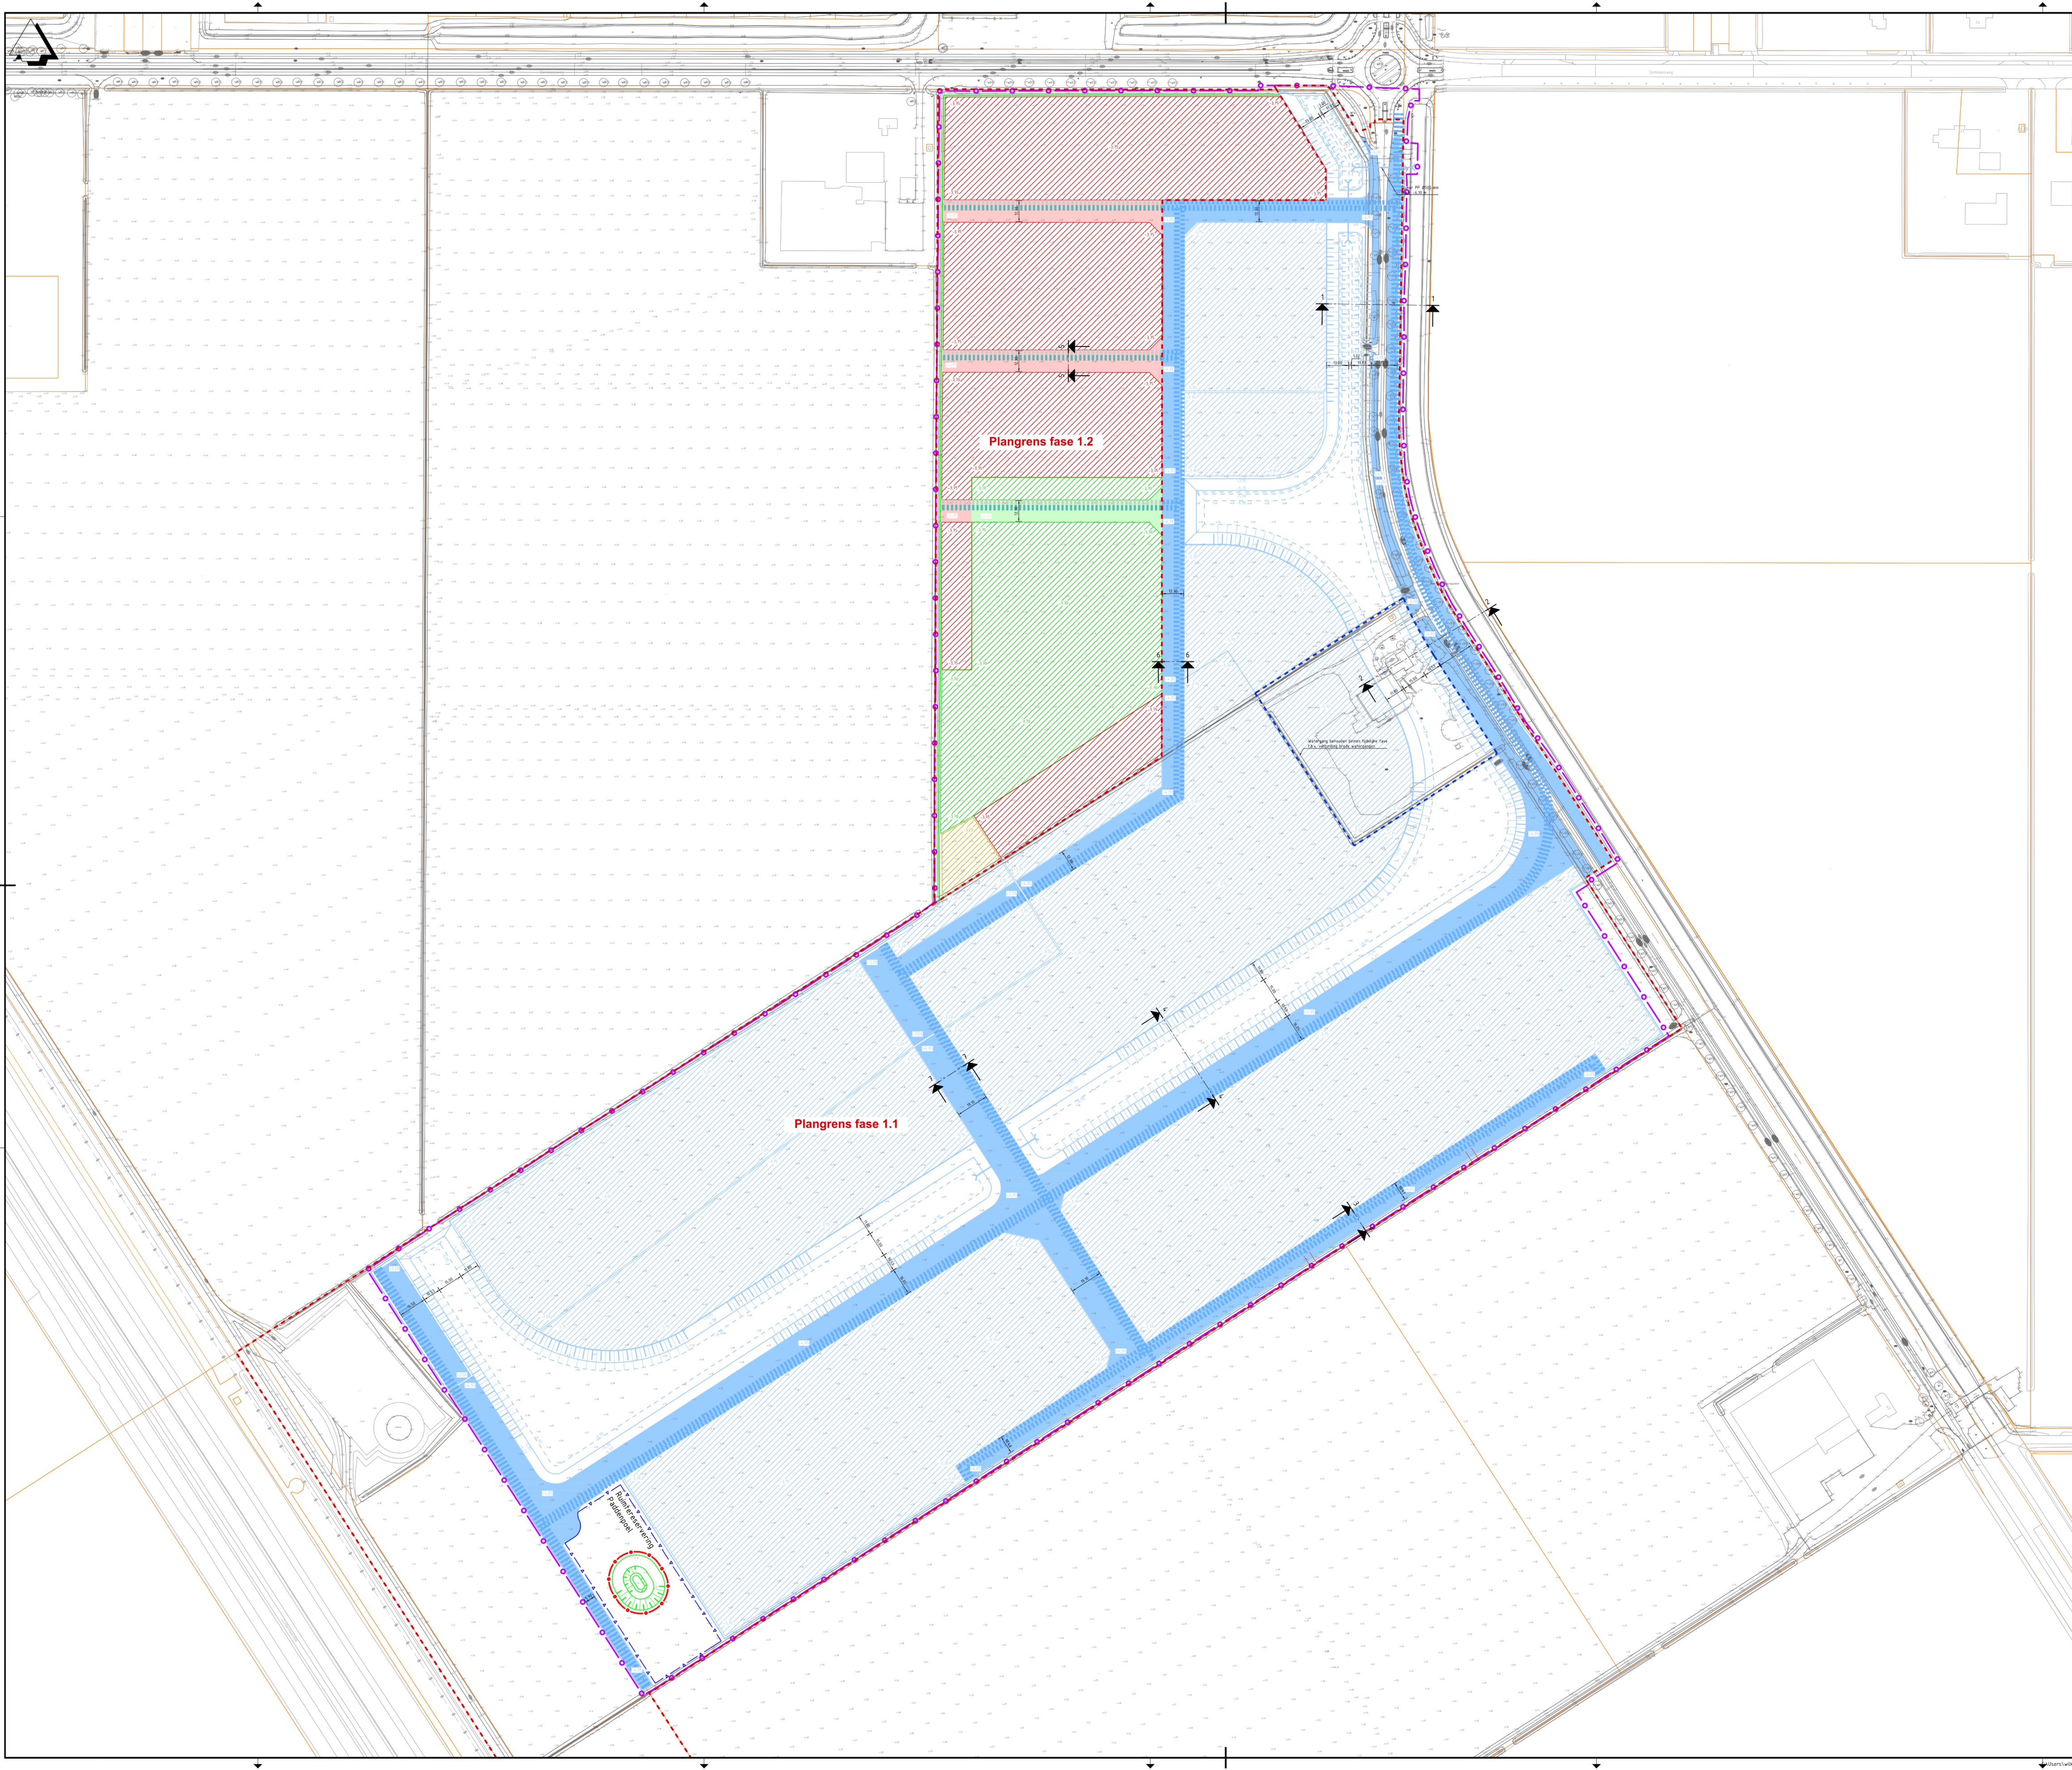

Legenda

	Bestaande situatie o.b.v. BGT
	Bestaande situatie o.b.v. meting
	Bestaande kadastrale grens
	Werkgrens
	Waterlijn oppervlaktewater en waterpeil in m.t.o.v. NAP
	Grondwerklijn en aanleghoogte in m.t.o.v. NAP
	Grondwerklijn, onder waterniveau
	Tijdelijke fasegrens
	Plangrens fasering
	Infra zone 3 -3,50 m NAP Aanvullen zand
	Perceel zone 3 -3,20 m NAP Aanvullen zand/grond
	Infra zone 3+ -4,00 m NAP Aanvullen zand
	Perceel zone 3+ -3,70 m NAP Aanvullen zand/grond
	Infra zone 4 -4,05 m NAP Aanvullen zand
	Perceel zone 4 -3,75 m NAP Aanvullen zand/grond
	Perceel zone 4 -3,10 m NAP Reeds aangevulde zand/grond
	Aandringen nieuwe duiker PE Ø800 mm, t.a.b. -4,50 m NAP, fenzij anders aangegeven
	Kabel- en leidingstracé
	Warmtenettracé
	Extra objecten binnen planfase 12
	• Bovenstaande objecten in kleur vormen Fase 12
	•• Bovenstaande objecten in hiernaast weergegeven blauwtint vormen Fase 11, m.u.v. Kabels en Leidingen

Verste	omschrijving	Get.	Con.	Vrij.
Verste	omschrijving	Verste	Verste	Verste
V1	omschrijving	Verste	Verste	Verste

Opmachtgever

Gemeente Urk

Advies- en Ingenieursorganisatie Architect

ARCADIS Design & Consultancy for natural and built assets

Project

VB&BM Bedrijventerrein BDBT

Projectnummer : 30074328

Fase : Vergoedingstekening

Onderwerp : Situatietekening F1.2 Voorbelasting

Schaal : 1:1250

Bladformaat : A0

Contractnummer : van 1

Bladnummer : 1

Status : Definitief

Takeningsnummer : BDBT-ARC-SI-VB-M2-CE-VG-9110

Version : V1