



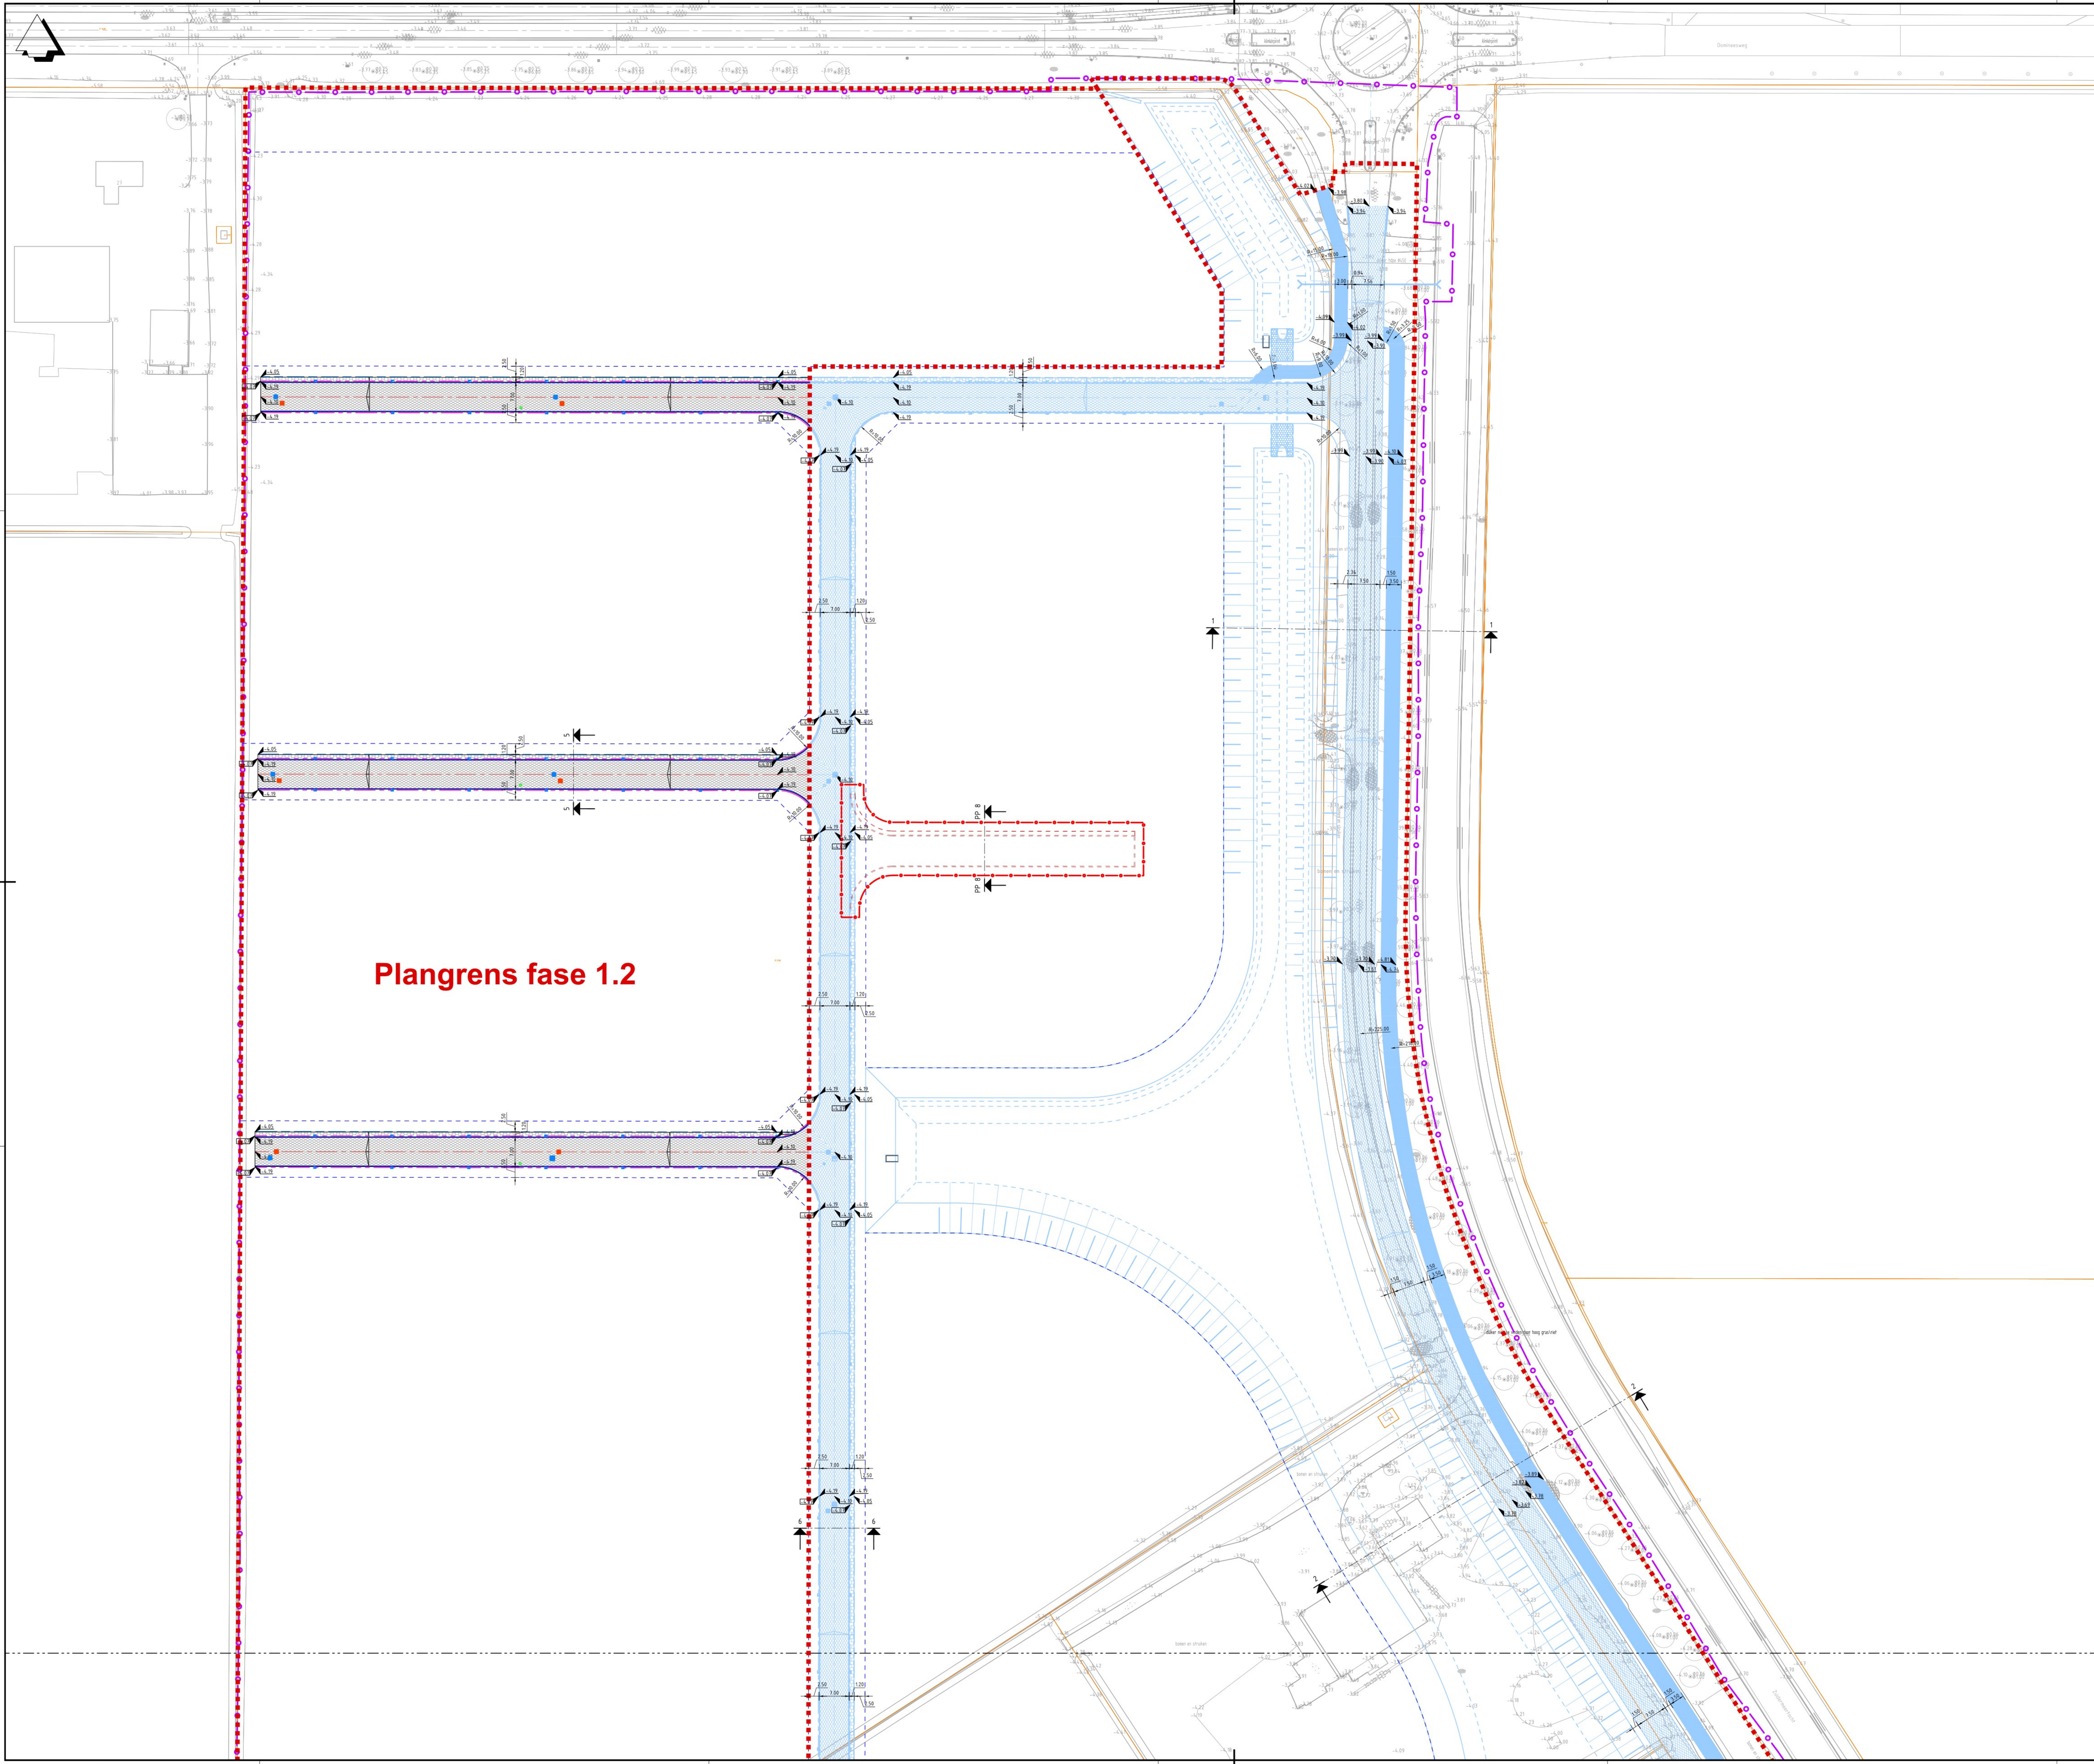


Plangrens fase 1.2

Legenda


- Bestaande situatie o.b.v. BGT
- Bestaande situatie o.b.v. inmeting
- Bestaande kadastrale grens
- Nieuwe kadastrale grens
- Tekenbladgrens
- Werkgrens
- As ribbaan/fietspad
- Kant verharding
- Kant verharding toekomstige insteekwegen
- Trottoirband 180/200x250 mm, kleur grijs
- Opsluitband 100x200 mm, kleur grijs
- Goottegel 150x300 mm, kleur grijs
- Watertlijn oppervlaktewater
- Bestaande grondwerklijn
- Bestaande grondwerklijn, onder waterniveau
- Asfaltverharding, kleur zwart
- Tegels 300x300 mm, kleur grijs
- Asfaltverharding, kleur rood
- Aanleghoogte in m t.o.v. NAP
- Aanleghoogte bovenkant band in m t.o.v. NAP
- VWA- / HWA-pu
- Draindoorspuitput
- Pompput
- Uitstroombak HWA
- Aanbrengen duiker PE Ø500
B.o.b. -6.10 m NAP
- Aanbrengen Multiplate duiker
B.o.b. -6.80 m NAP
- Trottoirkoek
- Verkanten:
 - 2.5% in ribbaan
 - 2.0% in fietspad
 - 1.5% in voetpad
- Extra objecten in planfase 1.1, binnen planfase 1.2
- Plangrens faserings
 - Bovenstaande objecten in kleur vormen Fase 1.2
 - Bovenstaande objecten in hiermee weergegeven blauwtint vormen Fase 1.1, m.u.v. Kabels en Leidingen en kavelgrenzen

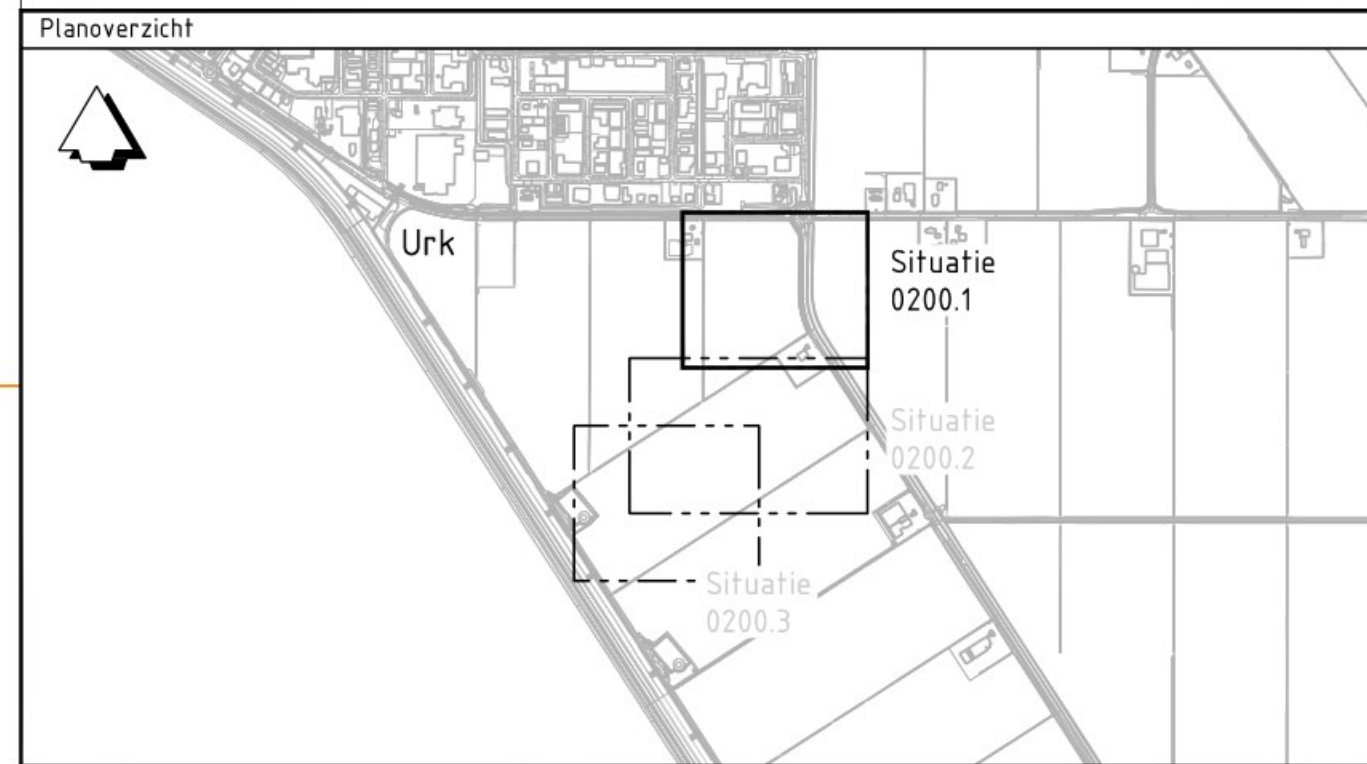

Verie	Deurhrijping	Datum	Get	Can	Vrij
Verie	Deurhrijping Vergeningsrekening F1.2	Datum 31-10-2022	Get		
Opradrhrgever					
Gemeente Urk					
Advies- en Ingenieursorganisatie					
Architect					
Project					
VB&BRM Bedrijventerrein BDBT					
Projectnummer : 30074328					
Fase : Vergeningsrekening					
Onderwerp : Situatietekening F1.2					
Bouwrijp maken					
Schaal : 1:500					
Bladformaat: A0 (841x1190)					
Contractnummer: Bladnummer : 1 van 3					
Status : Definitief					
BDBT-ARC-SI-BR-M2-CE-VG-9120					
Versie: V1					

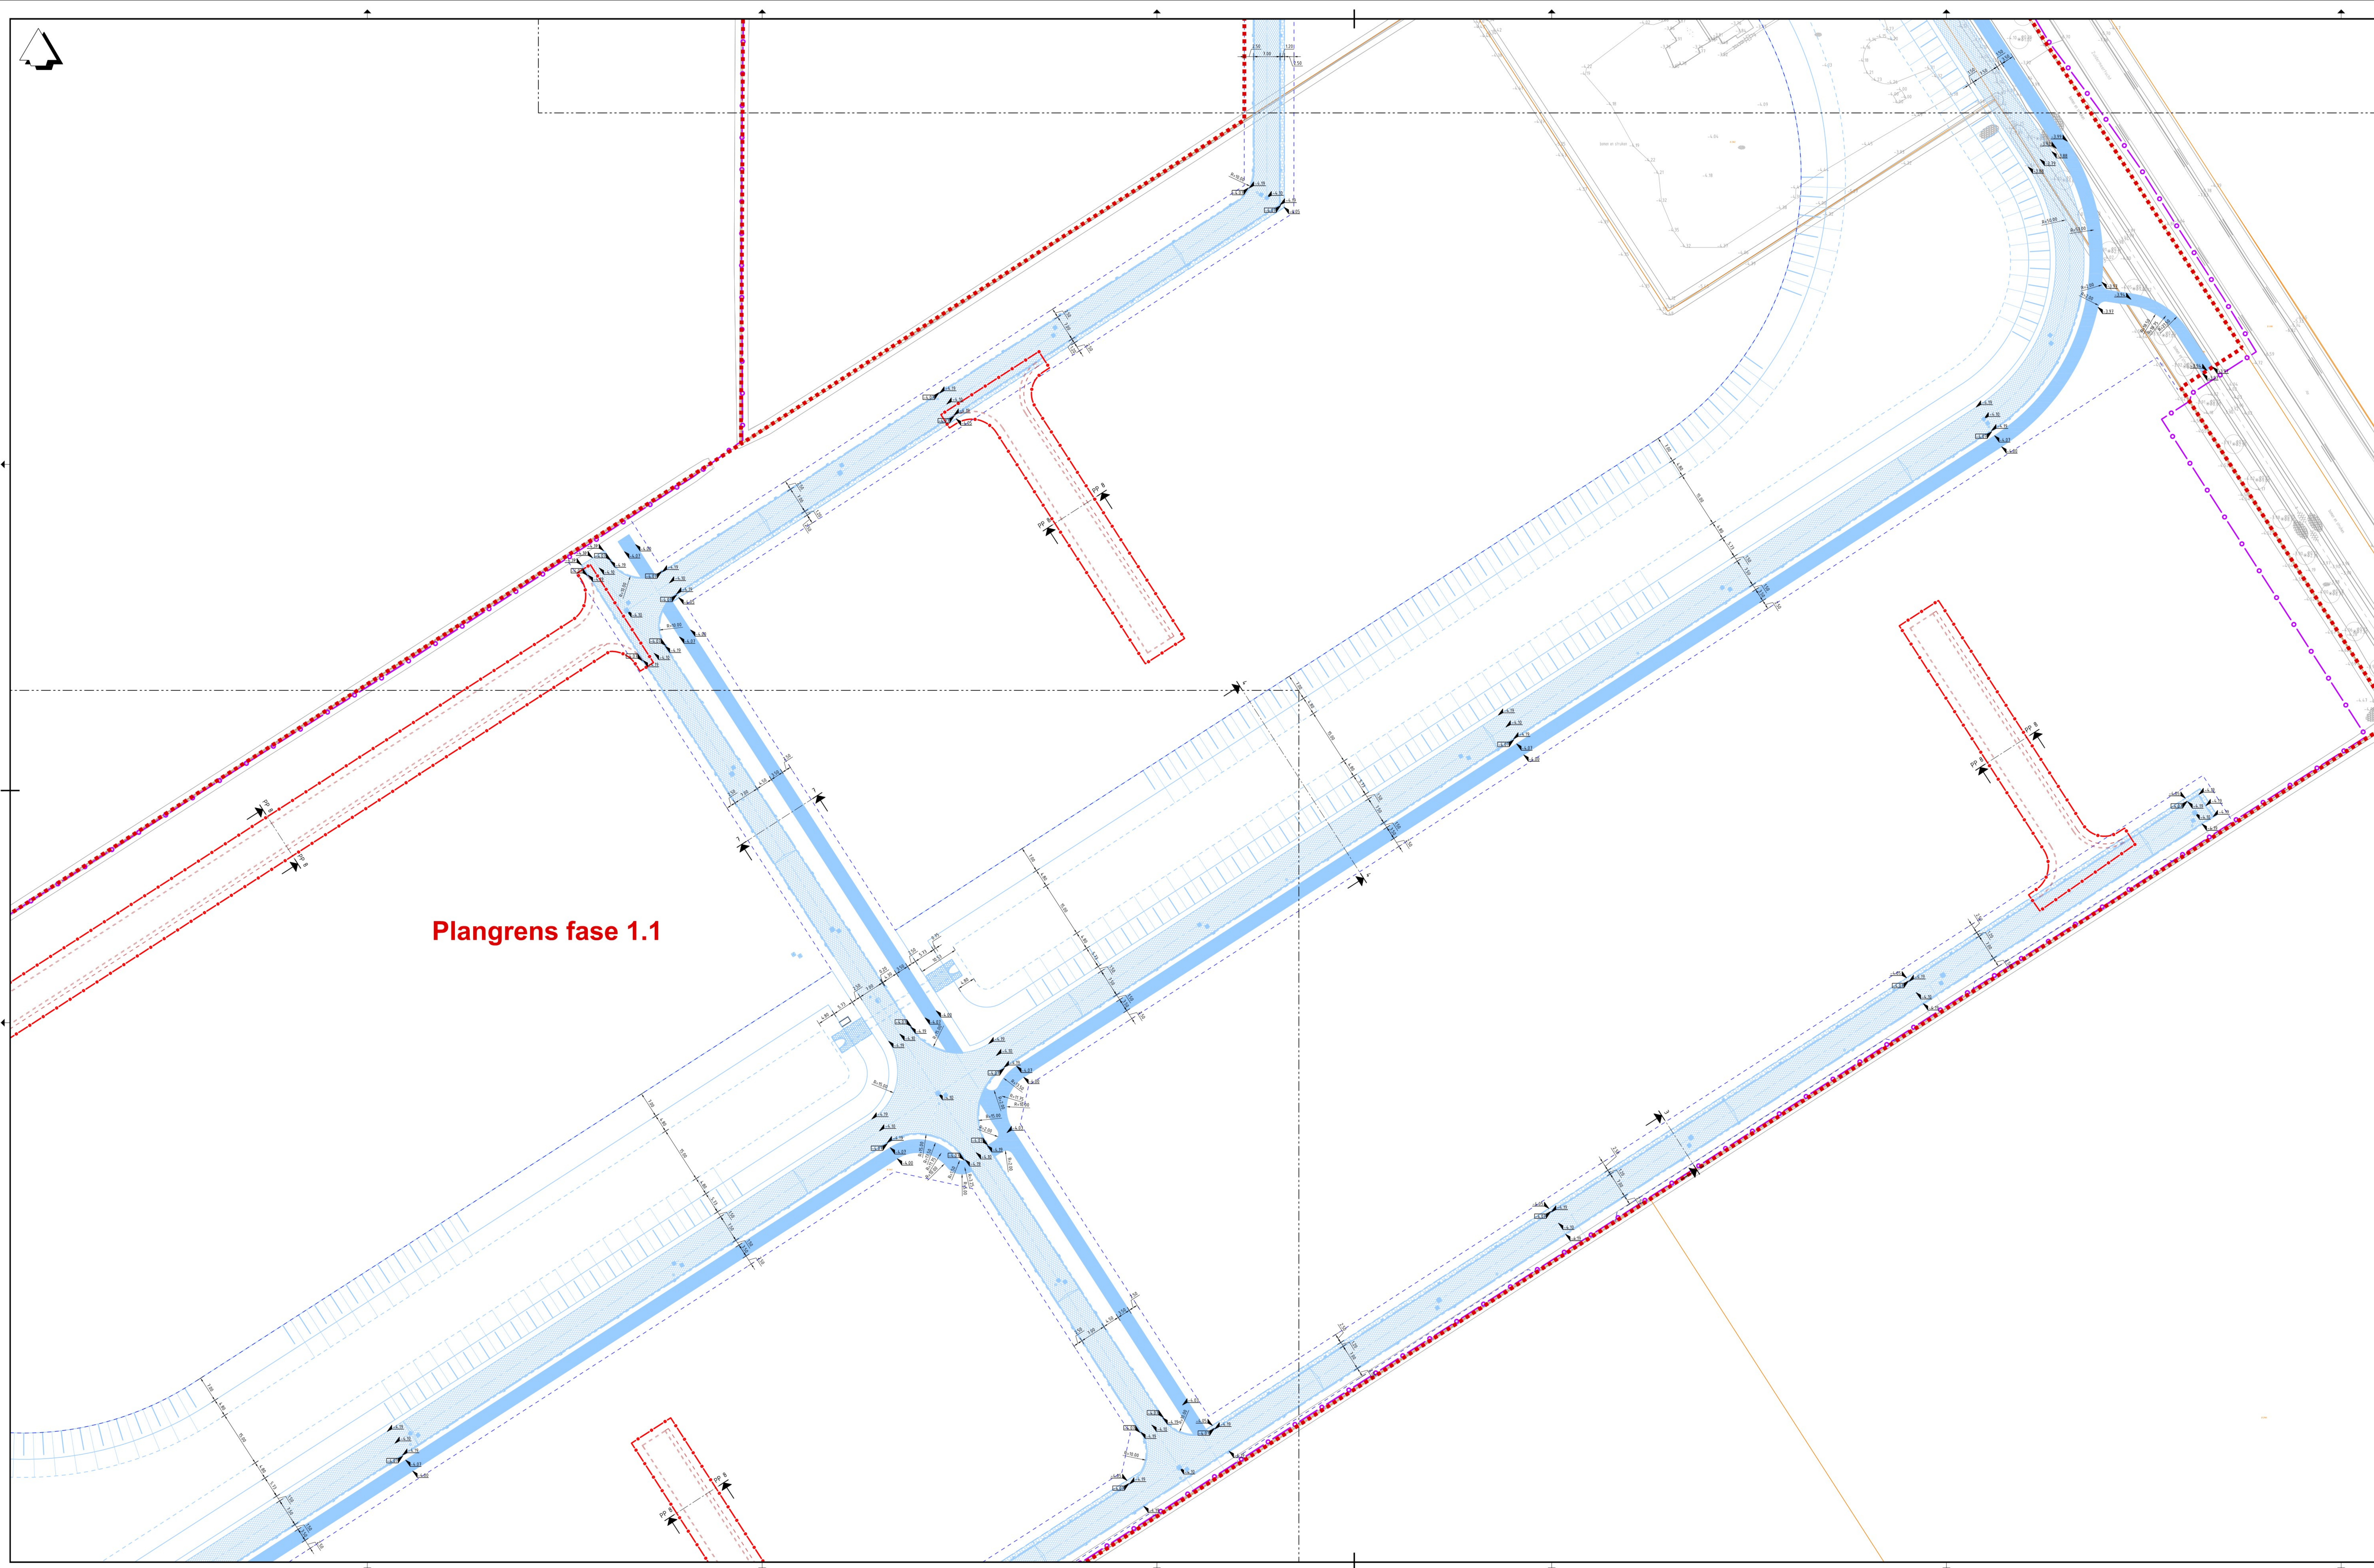

Legenda	
	Bestaande situatie o.b.v. BGT
	Bestaande situatie o.b.v. inmeting
	Bestaande kadastrale grens
	Nieuwe kadastrale grens
	Tekenbladgrens
	Werkgrens
	As rijsaan/fietspad
	Kant verharding
	Kant verharding toekomstige insteekwegen
	Trottoirband 180/200x250 mm, kleur grijs
	Opsluitband 100x200 mm, kleur grijs
	Goottegel 150x300 mm, kleur grijs
	Waterlijn oppervlaktewater
	Bestaande grondwerklijn
	Bestaande grondwerklijn, onder waterniveau
	Asfaltverharding, kleur zwart
	Tegels 300x300 mm, kleur grijs
	Asfaltverharding, kleur rood
	Aanleghoogte in m t.o.v. NAP
	Aanleghoogte bovenkant band in m t.o.v. NAP
	VWA - / HWA-put
	Draindoorspuitput
	Pompput
	Uitstroombak HWA
	Aanbrengen duker PE Ø500 B.o.b. -6,10 m NAP
	Aanbrengen Multiglate duker B.o.b. -6,90 m NAP
	Trottoirkeuk
	Verkeering
	- 2,50 m rijsaan
	- 2,00 m fietspad
	- 1,50 m voetpad
	Extra objecten in planfase 1/1, binnen planfase 1/2
	Plangrens fasering
	• Bovenstaande objecten in kleur vormen Fase 1/2
	• Bovenstaande objecten in hernaast weergegeven blauwuit vormen Fase 1/1, max. Kabels en Leidingen en kabelgrenzen

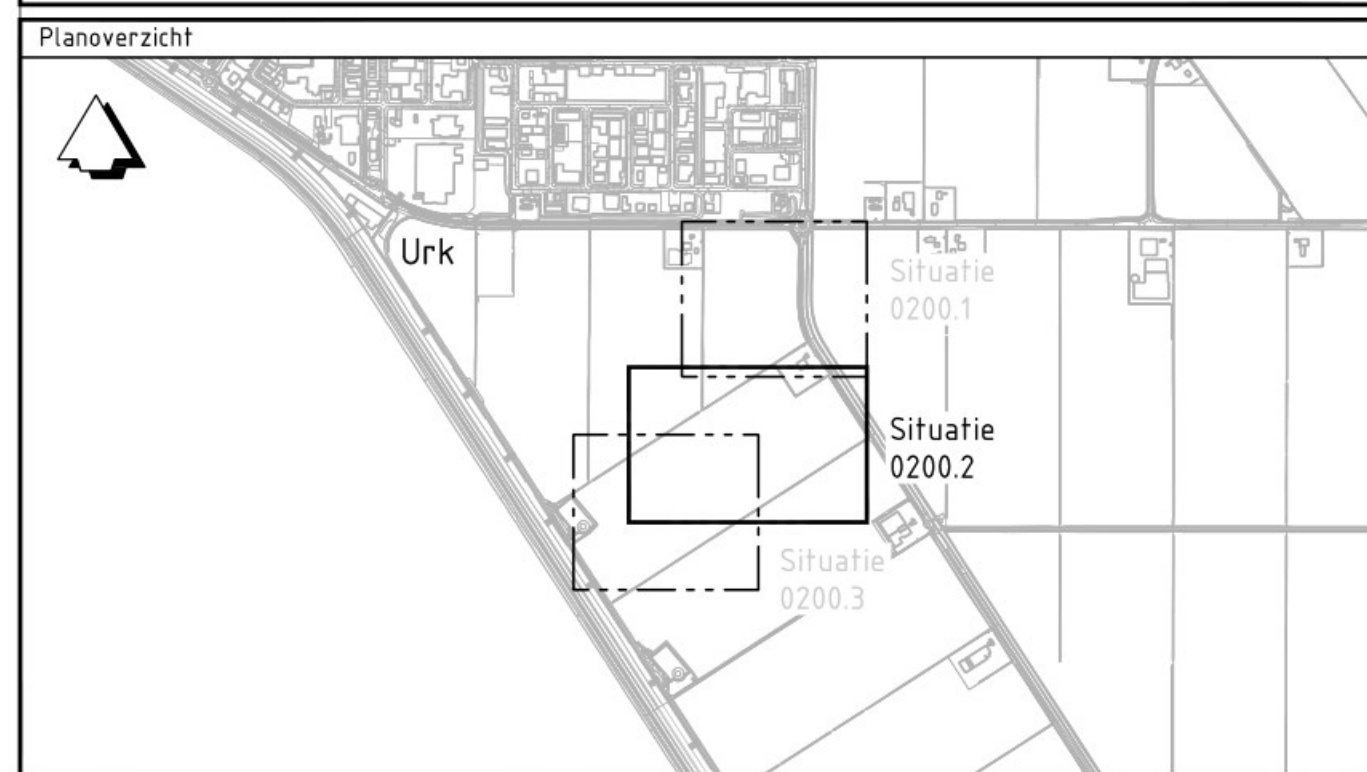

Versie	omschrijving				
Datum:	Gef.	Cen.	Wsk.		
Nr van V1	Omschrijving: Vergoedingsschepping F12				
	Datum: 30-06-2023	Gef.			
Opdrachtgever				Contact	
Gemeente Urk					
Advies- en Ingenieursorganisatie				Architect	
		ARCADIS		Design & Consultancy for natural and built assets	
Project				Contact	
V&B/RM Bedrijventerrein BDBT					
Projectnummer:	3073A28				
Fase:	Vergoedingsschepping				Security Category: AES internal
Onderwerp	Situatietekening F1.2 Bouwwijp maken				
Schaal:	1:500	Bladformaat:	A0 (BxH=1/0)	Status:	Definitief
Contractnummer:		Bladnummer:	2 van 3		
Tekeningnummer:					Versie:
BDBT – ARC – SI – BR – M2 – CE – VG – 9120					V1

