

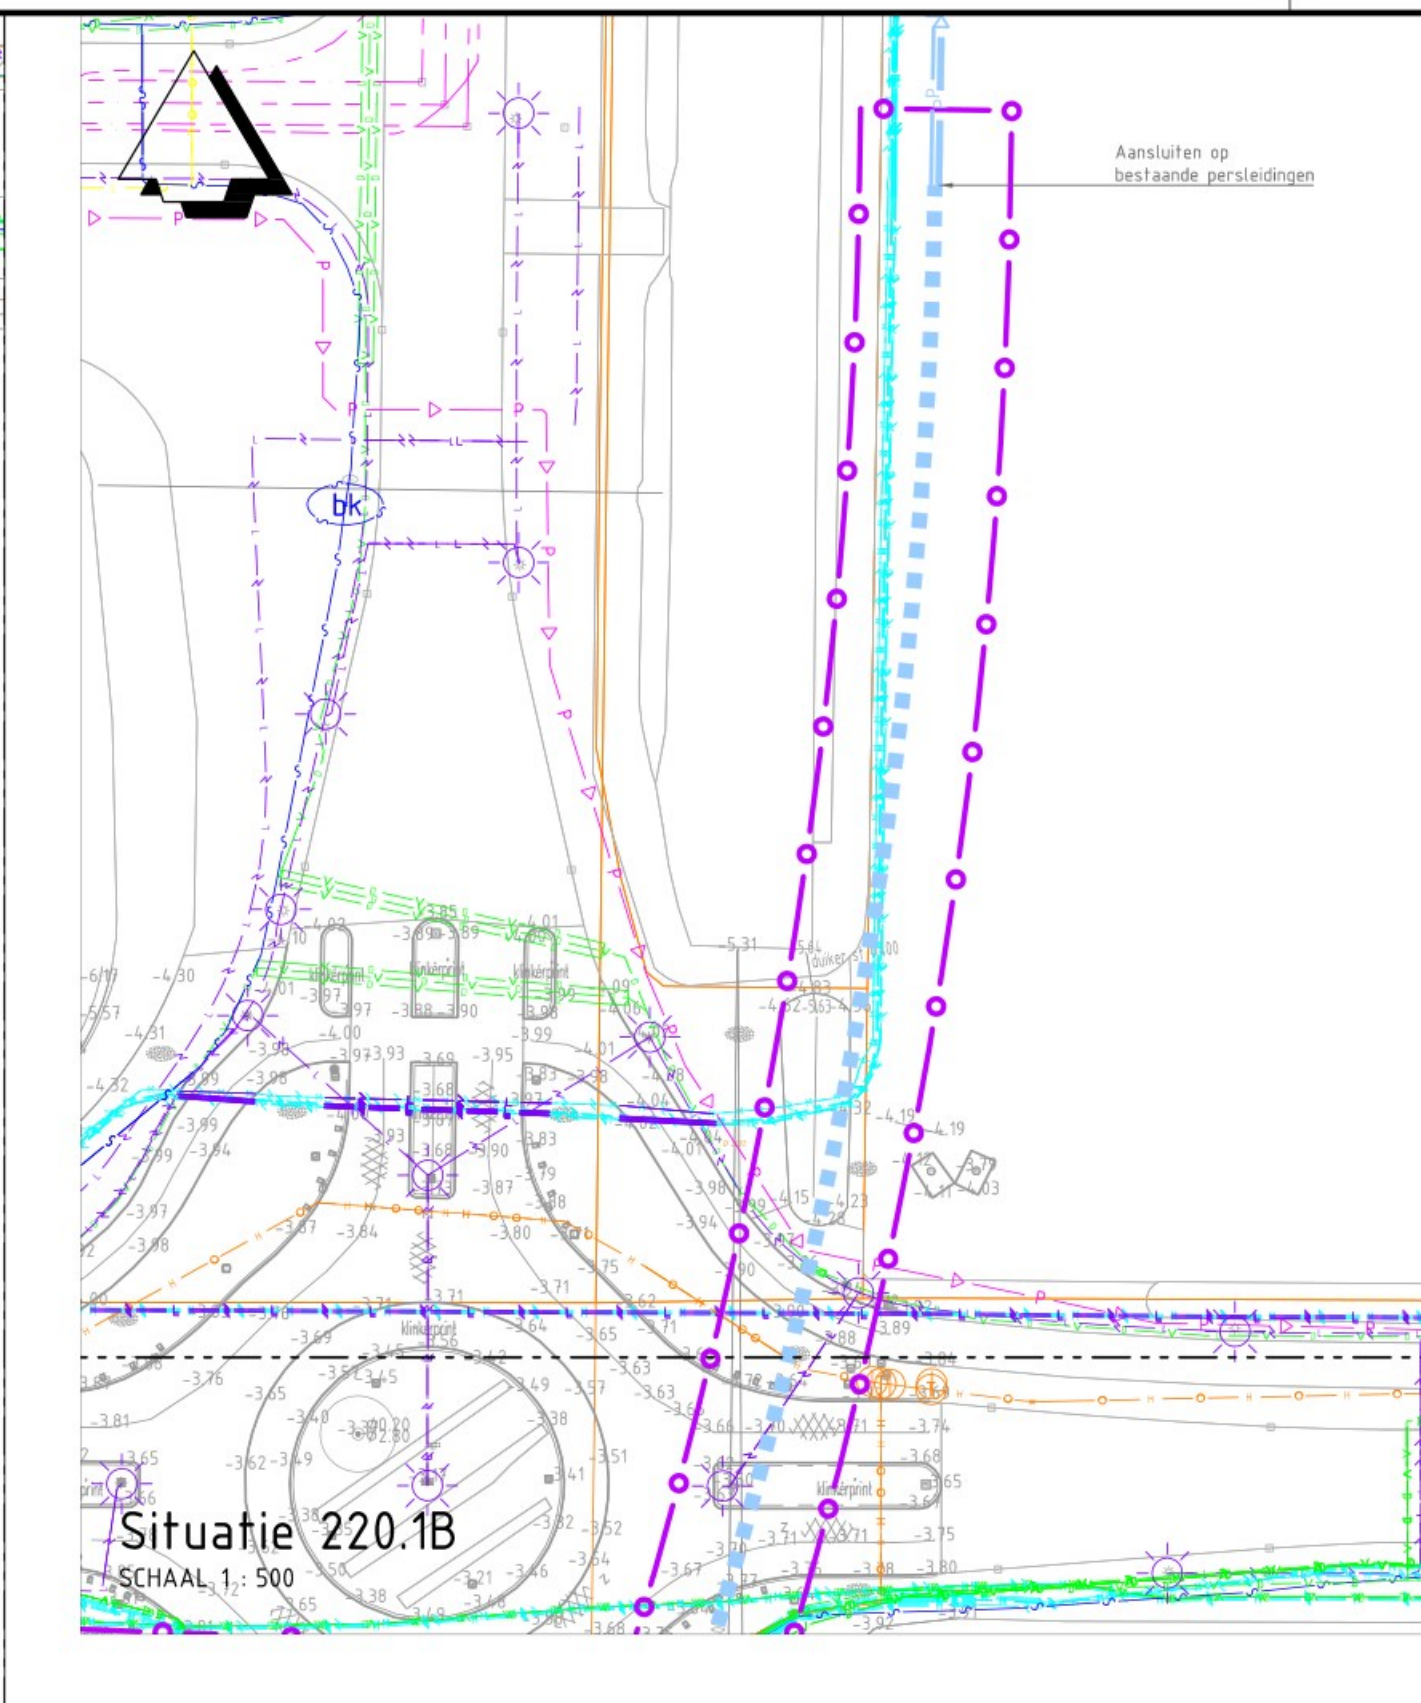


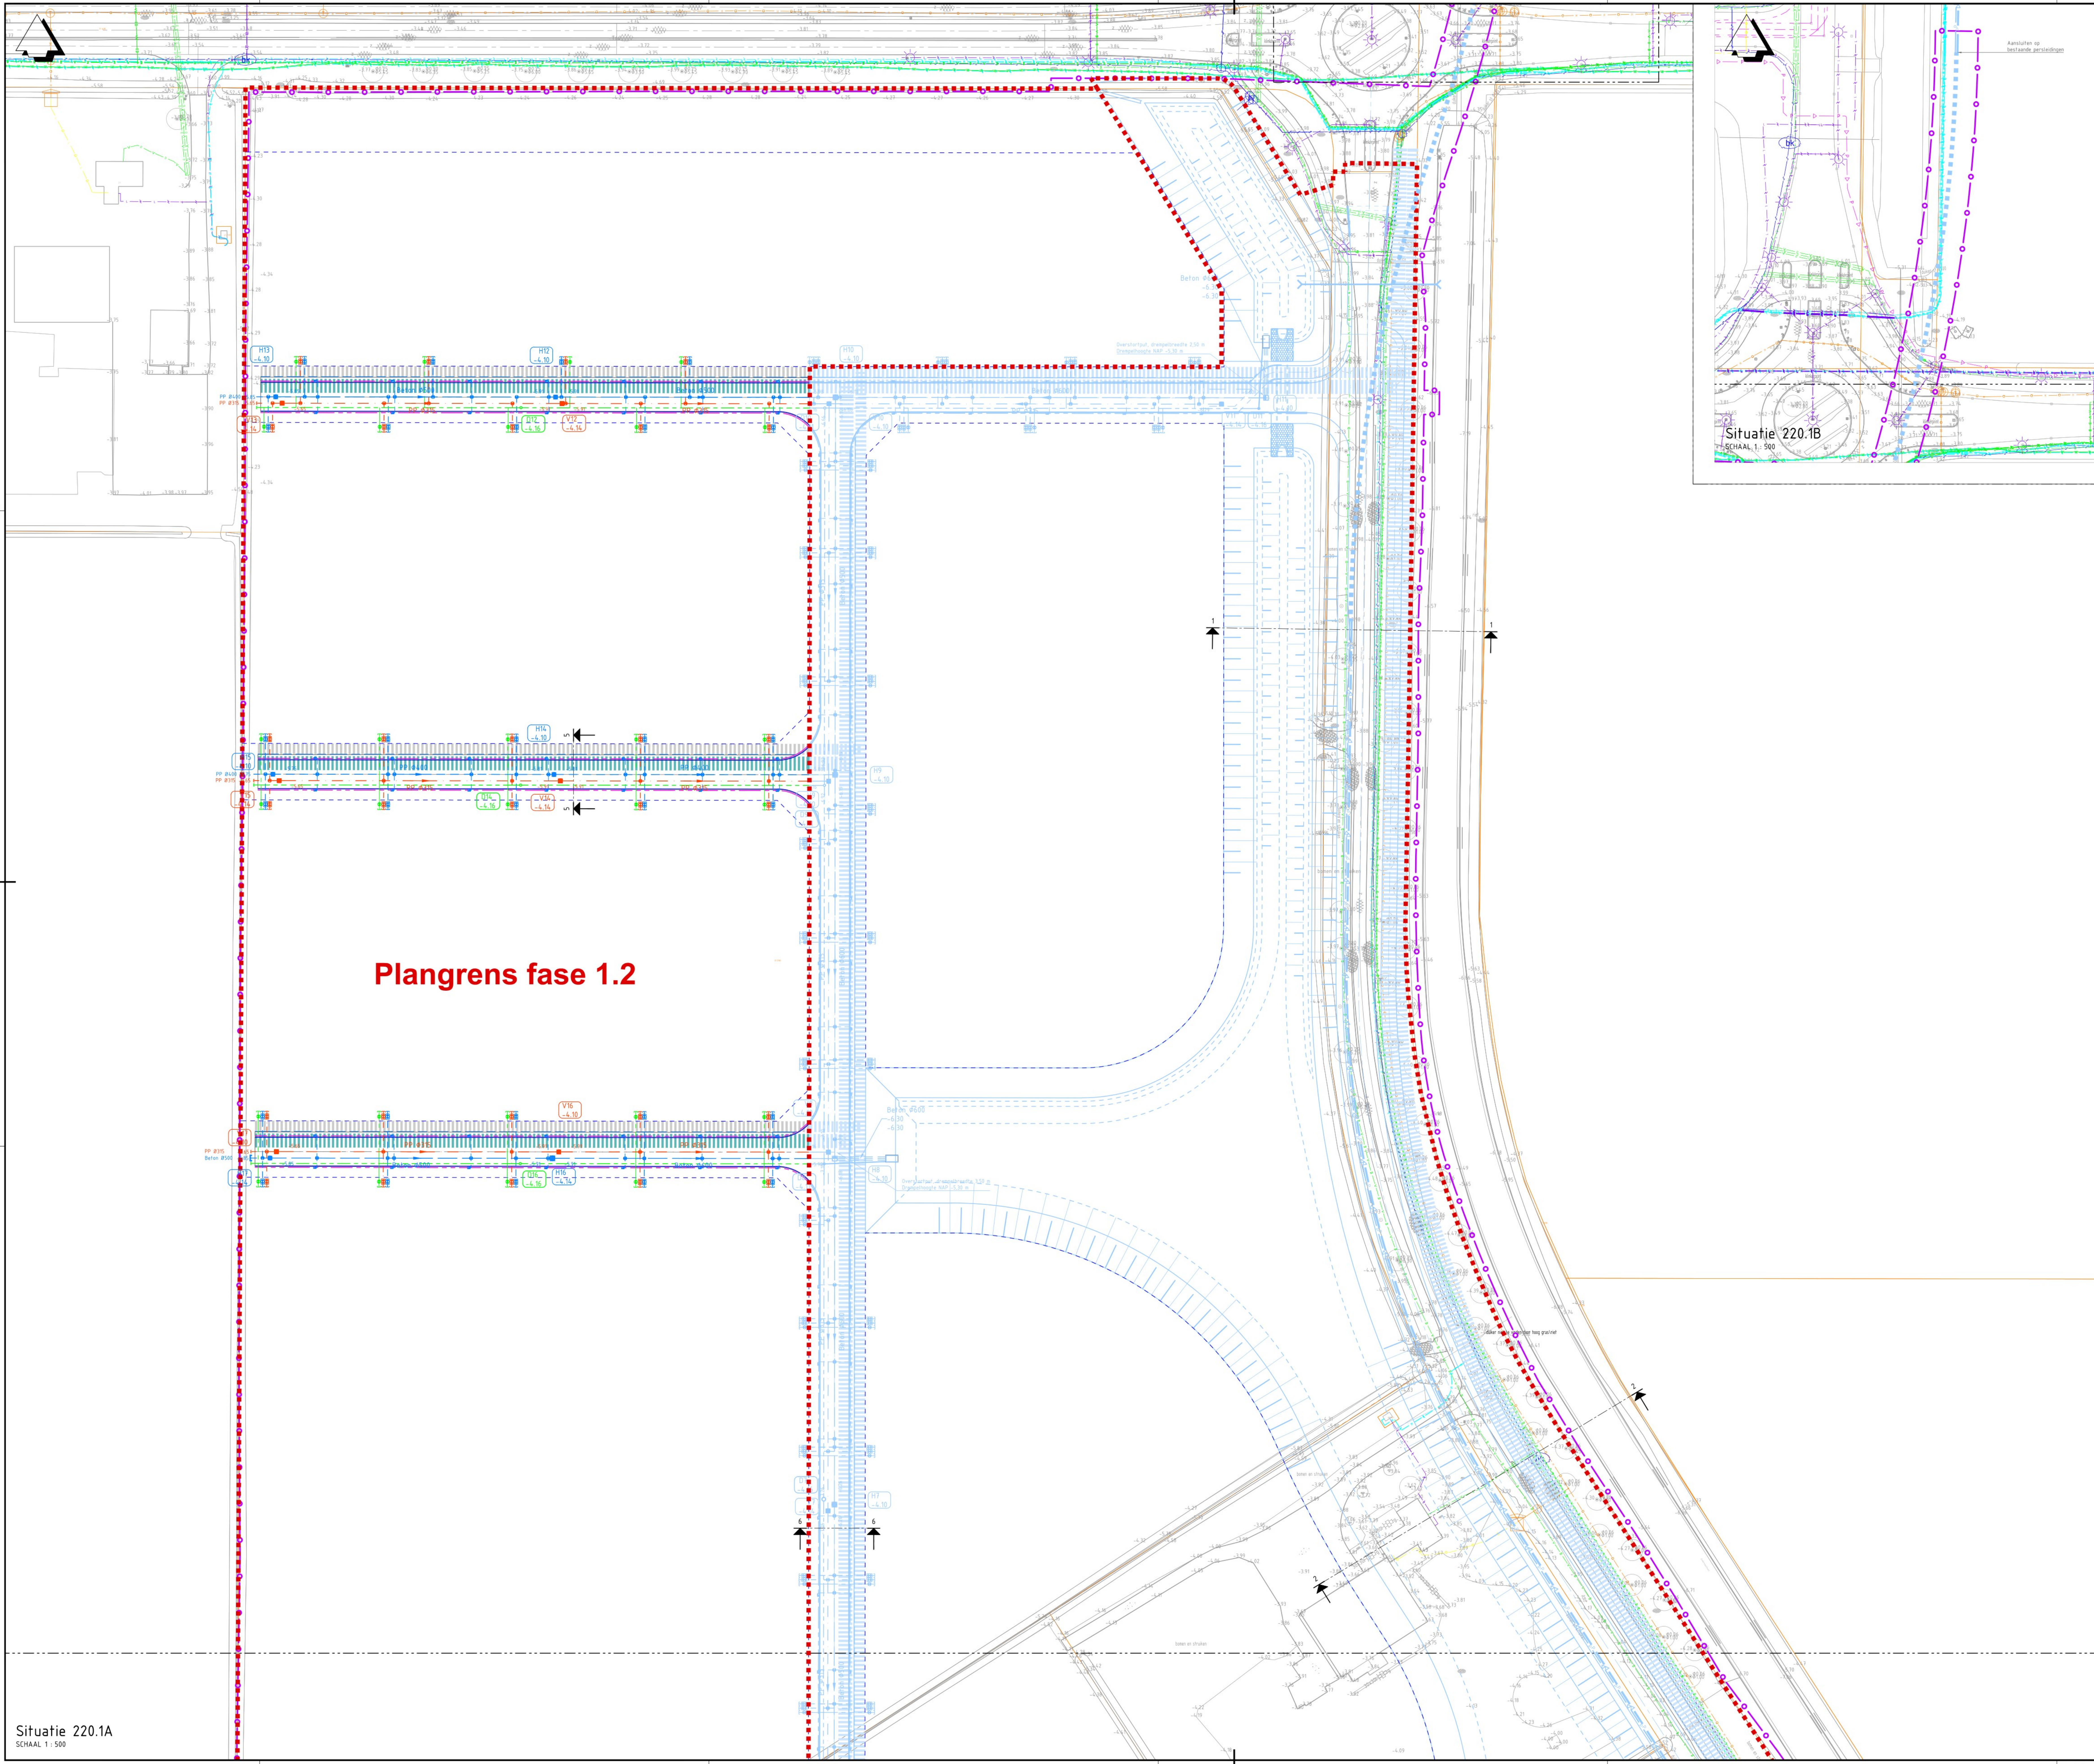

Legenda	
	Bestaande situatie o.b.v. BGT
	Bestaande situatie o.b.v. meting
	Nieuwe bovengrondse situatie
	Bestaande kadastrale grens
	Nieuwe kadastrale grens
	Tekenbladgrens
	Werkgrens
	Huisaansluiting WVA, PP Ø125 mm, voorzien van ontsoppingsstuk en afdekcap
	Huisaansluiting HWA, PP Ø160 mm, voorzien van ontsoppingsstuk en afdekcap
	Huisaansluiting drain, PVC Ø100 mm, PP450 voorzien van doorgangput Ø315 mm en afdekcap
	Kolkaansluiting HWA, PP Ø125 mm, en trottoircoil
	Endkap op PP leiding of PVC drain
	Schildmuur in betonbuis
	WVA-put, voorzien van putnummer en putdekselhoogte in m t.o.v. NAP
	HWA-put, voorzien van putnummer en putdekselhoogte in m t.o.v. NAP
	Draindoorgangput Ø600 mm, voorzien van putnummer en putdekselhoogte in m t.o.v. NAP
	Pompput, nader te detaileren, voorzien van putnummer en putdekselhoogte in m t.o.v. NAP
	Ruimte-reservering pompputten
	Uitstroombak WVA
	Aanbrengen duiker PE Ø500 B.o.b. -6.10 m NAP
	Aanbrengen Multiplate duiker B.o.b. -6.80 m NAP
	WVA-leiding, voorzien van stroomrichting, buisdiameter, materialisatie en b.o.b.'s
	WVA-leiding, voorzien van stroomrichting, buisdiameter, materialisatie en b.o.b.'s
	Drainage PVC Ø100 mm, PP450, diepte -5.90 m NAP
	Persleiding Ø450 mm
	Persleiding Ø250 mm
	Gecombineerde gestuurde boring - Persleiding Ø450 mm - Persleiding Ø250 mm
	Kabel- en leidingentracé Breedte 2,50 m
	Warmwatertracé Breedte 3,25 m
	Plangrens fasering
	• Bovenstaande objecten in kleur vormen Fase 1.2
	•• Bovenstaande objecten in blauw vormen Fase 1.1, m.u.v. Kabels en Leidingen en kavelgrenzen

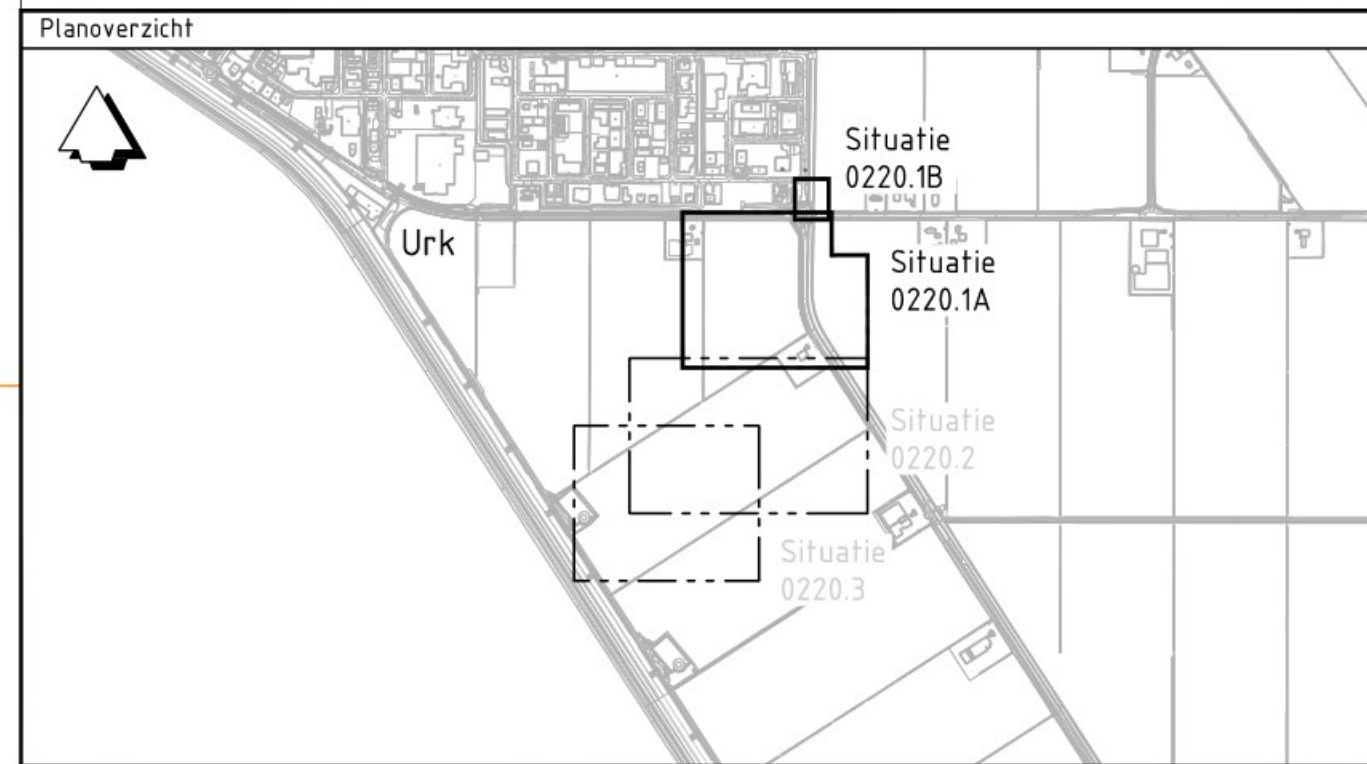


Planoverzicht	
	Bestaande situatie o.b.v. BGT
	Bestaande situatie o.b.v. meting
	Nieuwe bovengrondse situatie
	Bestaande kadastrale grens
	Nieuwe kadastrale grens
	Tekenbladgrens
	Werkgrens
	Huisaansluiting WVA, PP Ø125 mm, voorzien van ontsoppingsstuk en afdekcap
	Huisaansluiting HWA, PP Ø160 mm, voorzien van ontsoppingsstuk en afdekcap
	Huisaansluiting drain, PVC Ø100 mm, PP450 voorzien van doorgangput Ø315 mm en afdekcap
	Kolkaansluiting HWA, PP Ø125 mm, en trottoircoil
	Endkap op PP leiding of PVC drain
	Schildmuur in betonbuis
	WVA-put, voorzien van putnummer en putdekselhoogte in m t.o.v. NAP
	HWA-put, voorzien van putnummer en putdekselhoogte in m t.o.v. NAP
	Draindoorgangput Ø600 mm, voorzien van putnummer en putdekselhoogte in m t.o.v. NAP
	Pompput, nader te detaileren, voorzien van putnummer en putdekselhoogte in m t.o.v. NAP
	Ruimte-reservering pompputten
	Uitstroombak WVA
	Aanbrengen duiker PE Ø500 B.o.b. -6.10 m NAP
	Aanbrengen Multiplate duiker B.o.b. -6.80 m NAP
	WVA-leiding, voorzien van stroomrichting, buisdiameter, materialisatie en b.o.b.'s
	WVA-leiding, voorzien van stroomrichting, buisdiameter, materialisatie en b.o.b.'s
	Drainage PVC Ø100 mm, PP450, diepte -5.90 m NAP
	Persleiding Ø450 mm
	Persleiding Ø250 mm
	Gecombineerde gestuurde boring - Persleiding Ø450 mm - Persleiding Ø250 mm
	Kabel- en leidingentracé Breedte 2,50 m
	Warmwatertracé Breedte 3,25 m
	Plangrens fasering
	• Bovenstaande objecten in kleur vormen Fase 1.2
	•• Bovenstaande objecten in blauw vormen Fase 1.1, m.u.v. Kabels en Leidingen en kavelgrenzen

Onderwerp	
VB&BRM Bedrijventerrein BDBT	Contract
Projectnummer : 30074328	Contract
Fase : Vergoedingstekening	Contract
Onderwerp : Situatietekening F1.2	Contract
Ondergrondse infra	Contract

Schaal	
1:1500	Bladformaat: A0
Bladnummer : 1	van 3
Takennummer:	Status : Definitief
BDBT-ARC-SI-BR-M2-CE-VG-9122	Versie: V1

Plangrens fase 1.1

- Legenda
- Bestaande situatie o.b.v. BGT
 - Bestaande situatie o.b.v. meting
 - Nieuwe bovengrondse situatie
 - Bestaande kadastrale grens
 - Nieuwe kadastrale grens
 - Tekenbladgrens
 - Werkgrens
 - Huisaansluiting VWA, PP Ø125 mm, voorzien van ontsoppingsstuk en afdekcap
 - Huisaansluiting HWA, PP Ø160 mm, voorzien van ontsoppingsstuk en afdekcap
 - Huisaansluiting drain, PVC Ø100 mm, PP450 voorzien van doorspuitput Ø315 mm en afdekcap
 - Kolkaansluiting HWA, PP Ø125 mm, en trottoirkolk
 - Endkap op PP leiding of PVC drain
 - Schildmuur in betonbus
 - VWA-pul, voorzien van putnummer en putdekselhoogte in m t.o.v. NAP
 - HWA-pul, voorzien van putnummer en putdekselhoogte in m t.o.v. NAP
 - Draindoorspuitput Ø600 mm, voorzien van putnummer en putdekselhoogte in m t.o.v. NAP
 - Pompput, nader te detailleren, voorzien van putnummer en putdekselhoogte in m t.o.v. NAP
 - Ruimtereservering pompputten
 - Uitstroombak HWA
 - Aanbrengen duiker PE Ø500 B.o.b. -4.50 m NAP
 - Aanbrengen Multilaple duiker B.o.b. -6.80 m NAP
 - VWA-leiding, voorzien van stroomrichting, buisdiameter, materialisatie en b.o.b.'s
 - VWA-leiding, voorzien van stroomrichting, buisdiameter, materialisatie en b.o.b.'s
 - Drainage PVC Ø100 mm, PP450, diepte -5.90 m NAP
 - Persleiding Ø450 mm
 - Persleiding Ø250 mm
 - Gecombineerde gestuurde boring - Persleiding Ø450 mm - Persleiding Ø250 mm
 - Kabel- en leidingentracé Breedte 2.50 m
 - Warmtefietracé Breedte 3.25 m
 - Plangrens fasering
 - * Bovenstaande objecten in kleur vormen Fase 1.2
 - ** Bovenstaande objecten in hiernaast weergegeven blauwlint vormen Fase 1.1, m.u.v. Kabels en Leidingen en Kanaalgrenzen

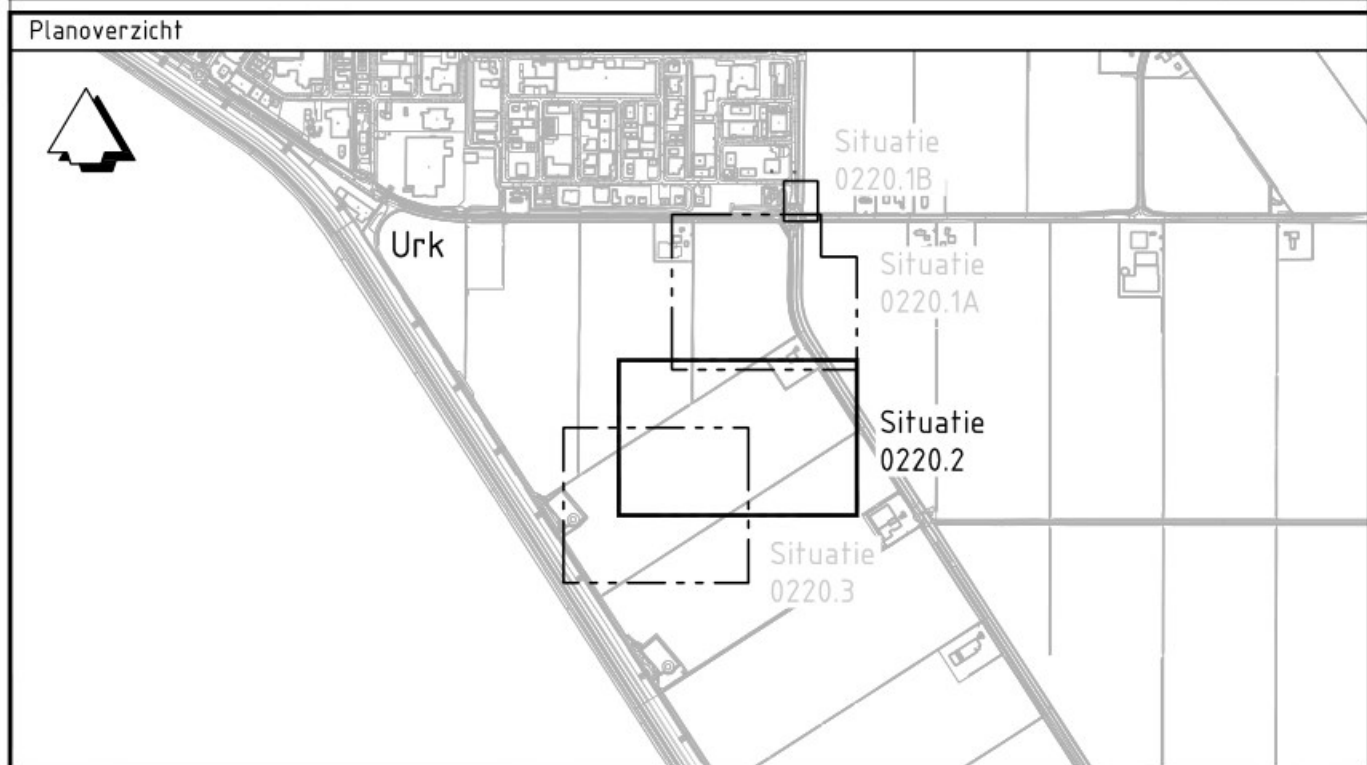

Verse	Omschrijving	Datum	Get.	Len.	Weg.
Verse V1	Omschrijving: Vergoedingsrekening F1.2	Datum: 31-01-2022			

Oprachtgever

Contact

Gemeente Urk

Advies- en Ingenieursorganisatie Architect

ARCADIS Design & Consultancy for natural and built assets

Project

Contact

VB&BRM Bedrijventerrein BDBT

Projectnummer: 30074328
Fase: Vergoedingsrekening

Onderwerp: Situatietekening F1.2
Ondergrondse infra


Schaal: 1:500
Contractnummer: Bladformaat: A0 (841x1189)
Fase: Bladnummer: 2 van 3

Status: Definitief

Projectnummer: 30074328
Fase: Vergoedingsrekening
Onderwerp: Situatietekening F1.2
Ondergrondse infra


DBOT-ARC-SI-BR-M2-CE-VG-9122

Verse V1

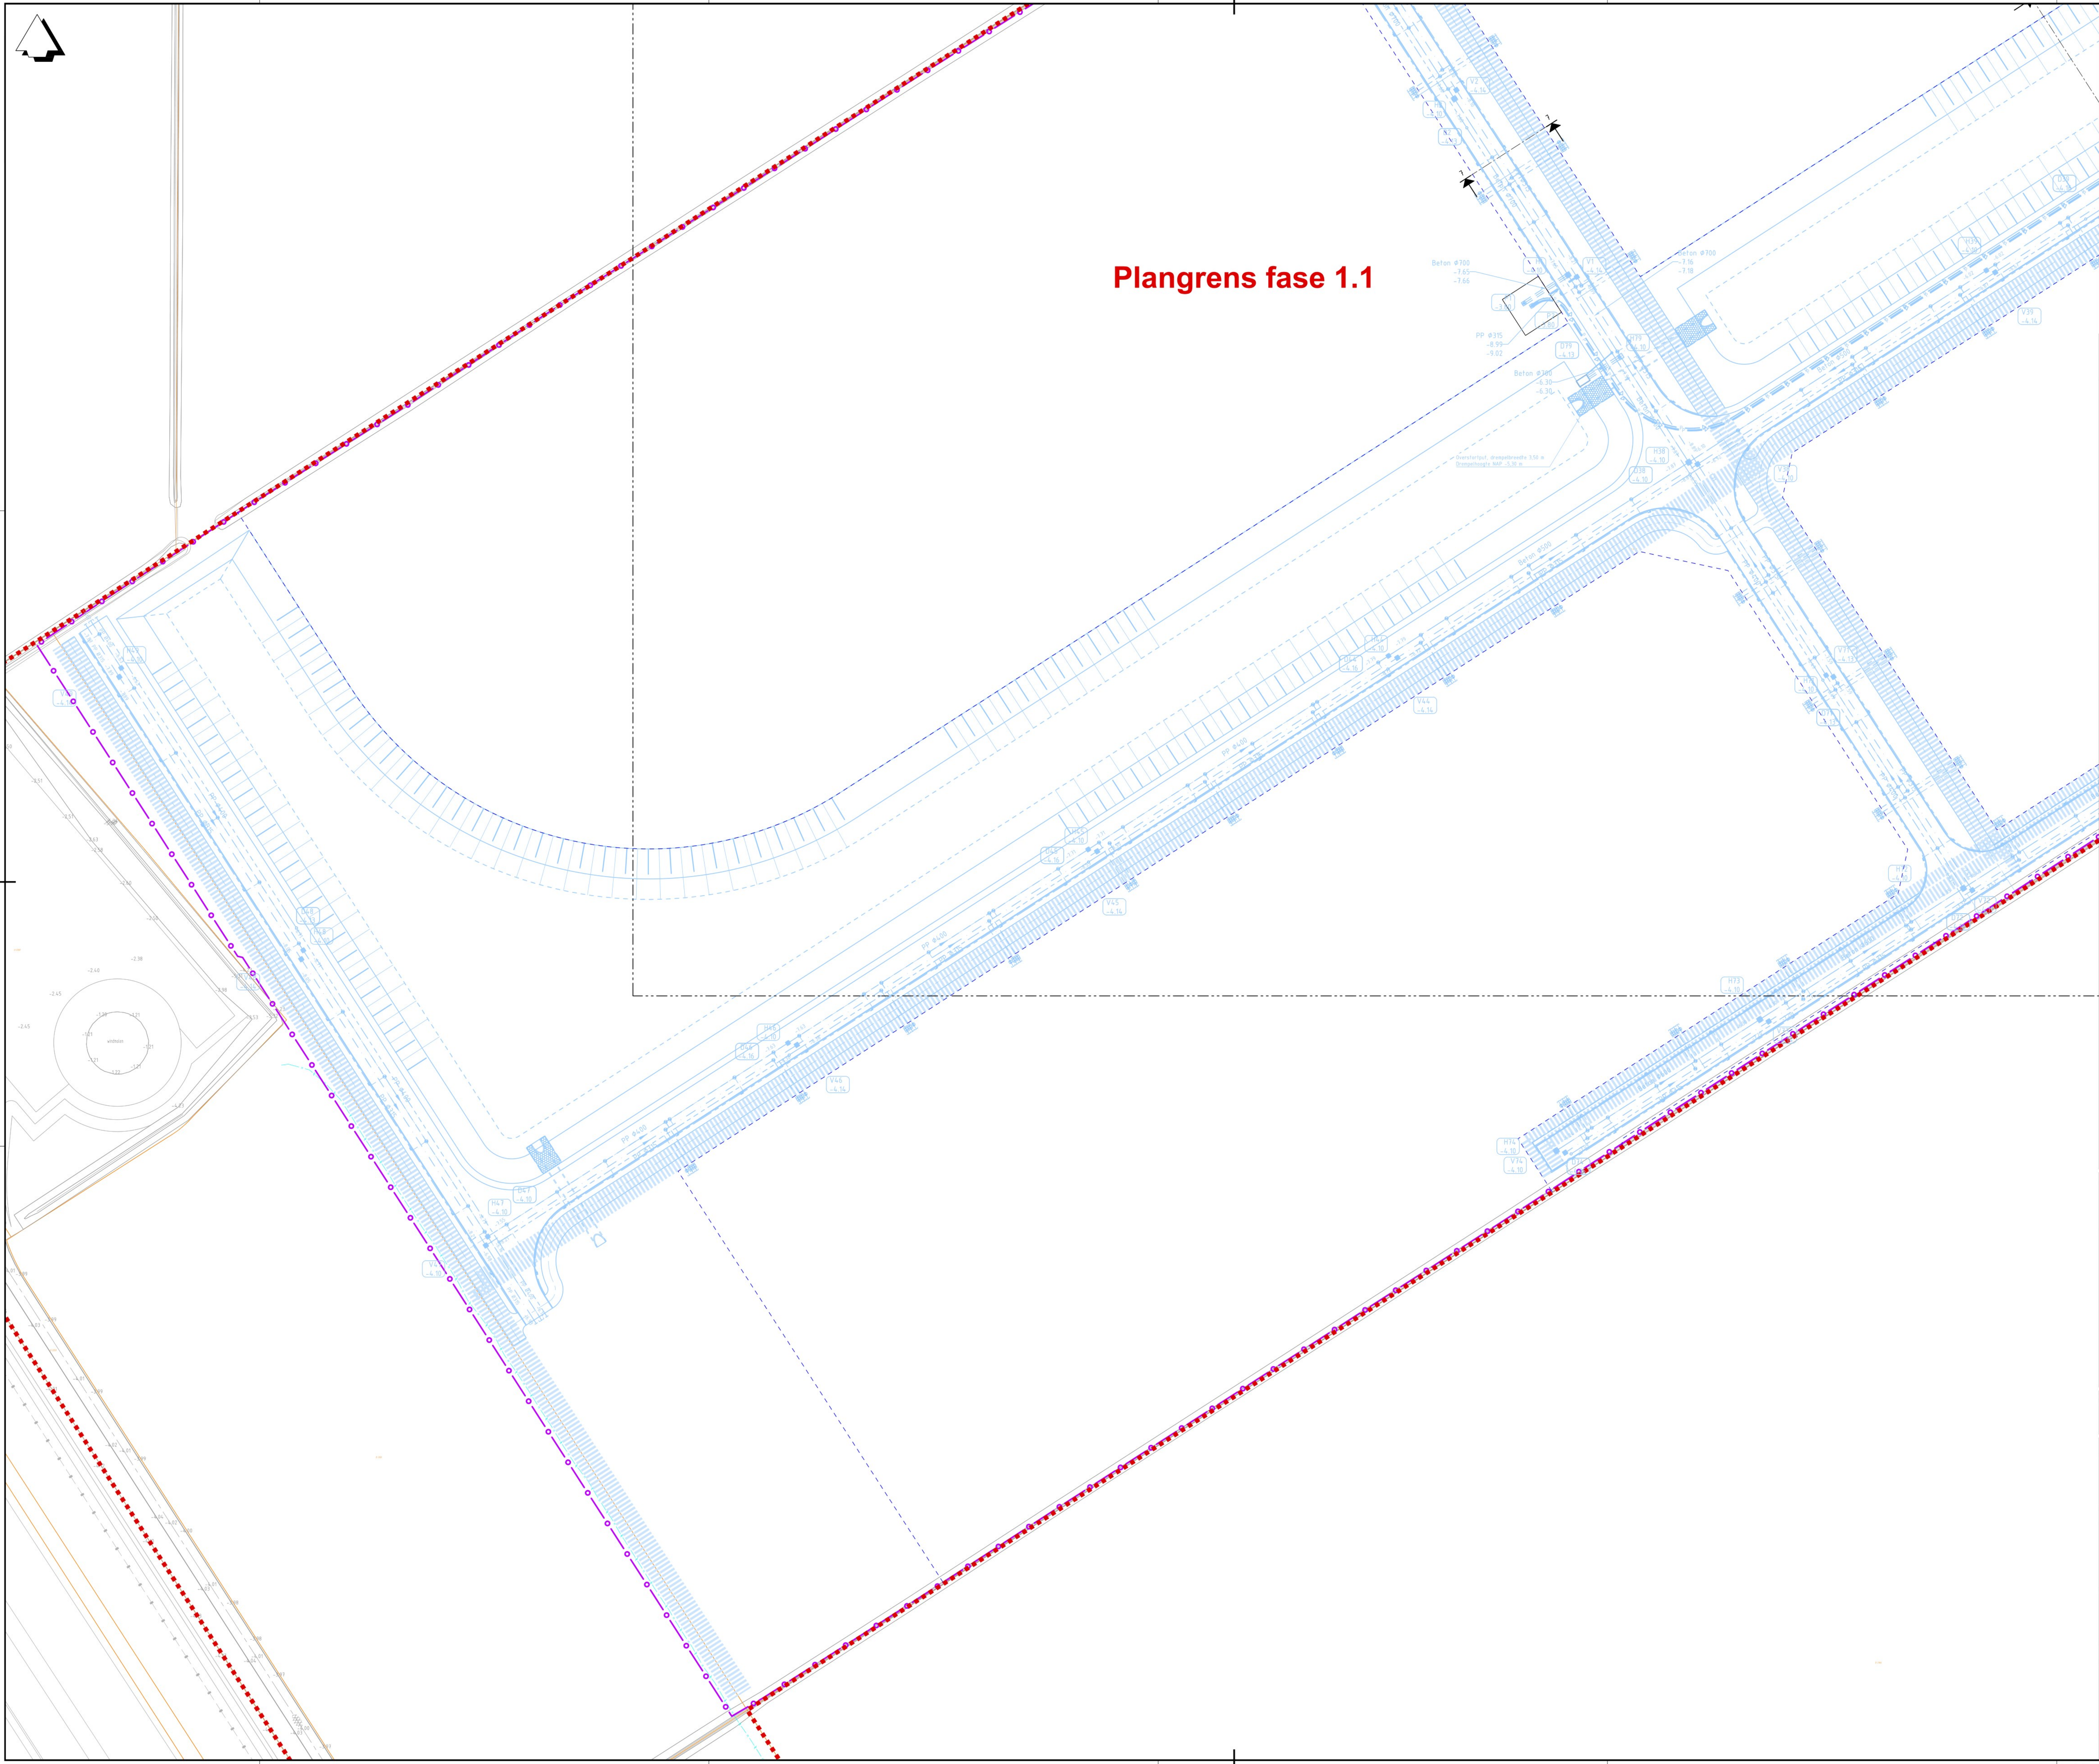

Plangrens fase 1.1

- Legenda
- Bestaande situatie o.b.v. BGT
 - Bestaande situatie o.b.v. inmeting
 - Nieuwe bovengrondse situatie
 - Bestaande kadastrale grens
 - Nieuwe kadastrale grens
 - Tekenbladgrens
 - Werkgrens
 - Huisaansluiting VWA, PP Ø125 mm, voorzien van ontsluitingsstuk en afdekcap
 - Huisaansluiting HWA, PP Ø160 mm, voorzien van ontsluitingsstuk en afdekcap
 - Huisaansluiting drain, PVC Ø100 mm, PP450 voorzien van doorspuitput Ø315 mm en afdekcap
 - Kolkaansluiting HWA, PP Ø125 mm, en trottoirkoek
 - Endkap op PP leiding of PVC drain
 - Schildmuur in betonbuis
 - VWA-put, voorzien van putnummer en putdekselhoogte in m t.o.v. NAP
 - HWA-put, voorzien van putnummer en putdekselhoogte in m t.o.v. NAP
 - Draindoorspuitput Ø600 mm, voorzien van putnummer en putdekselhoogte in m t.o.v. NAP
 - Pompput, nader te detailleren, voorzien van putnummer en putdekselhoogte in m t.o.v. NAP
 - Ruimtereservering pompputten
 - Uitstroombak HWA
 - Aanbrengen duiker PE Ø500 B.o.b. -6.10 m NAP
 - Aanbrengen Multiplate duiker B.o.b. -6.80 m NAP
 - VWA-leiding, voorzien van stroomrichting, buisdiameter, materialisatie en b.o.b.'s
 - VWA-leiding, voorzien van stroomrichting, buisdiameter, materialisatie en b.o.b.'s
 - Drainage PVC Ø100 mm, PP450, diepte -5.90 m NAP
 - Persleiding Ø450 mm
 - Persleiding Ø250 mm
 - Gecombineerde gestuurde boring - Persleiding Ø450 mm - Persleiding Ø250 mm
 - Kabel- en leidingentracé Breedte 2.50 m
 - Warmteleidtracé Breedte 3.25 m
 - Plangrens faserings
 - Bovenstaande objecten in kleur: vormen Fase 1.2
 - Bovenstaande objecten in blauw: weergegeven blauwtint vormen Fase 1.1, m.u.v. Kabels en Leidingen en kavelgrenzen

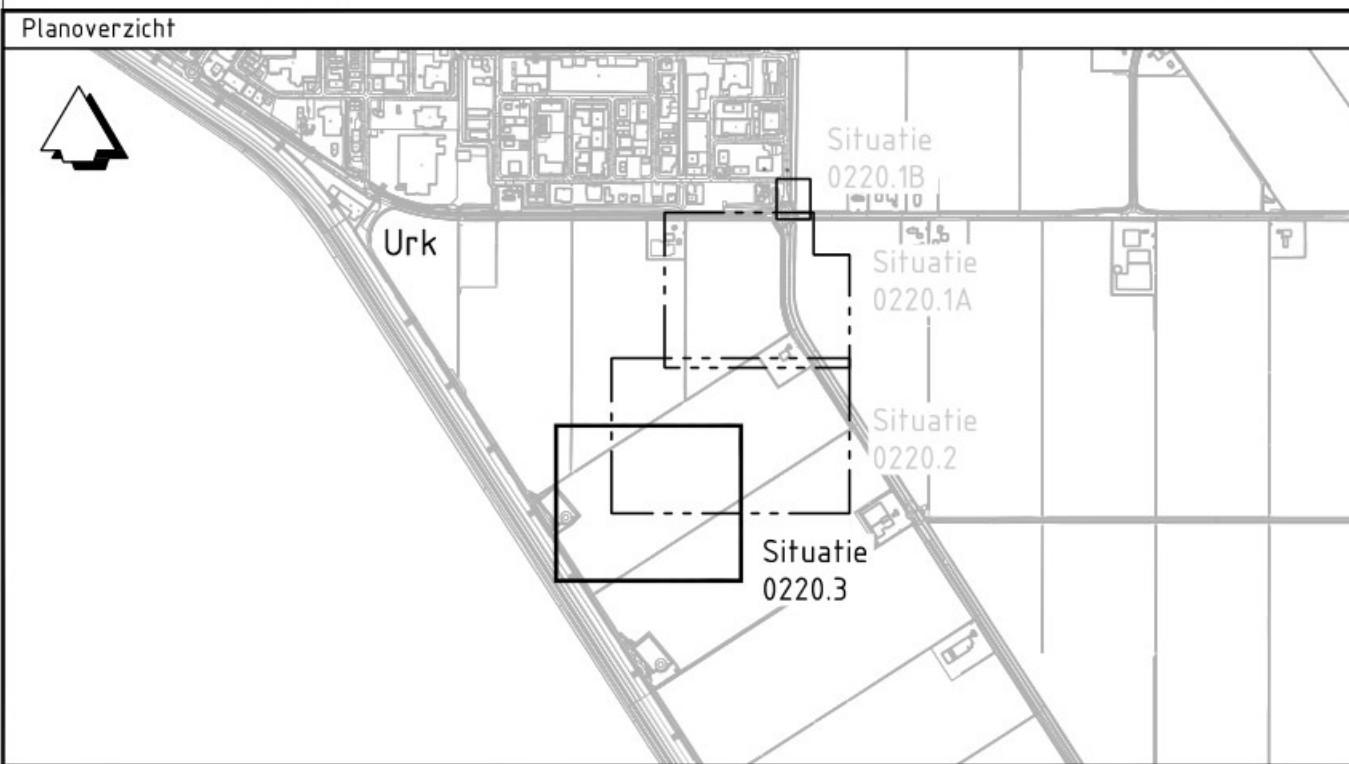

Verie	omschrijving	Datum	Get.	Con.	Vrij
Verie	omschrijving	Datum	Get.	Con.	Vrij
Verie	omschrijving	Datum	Get.	Con.	Vrij
Opm. 1					
Opm. 2					
