

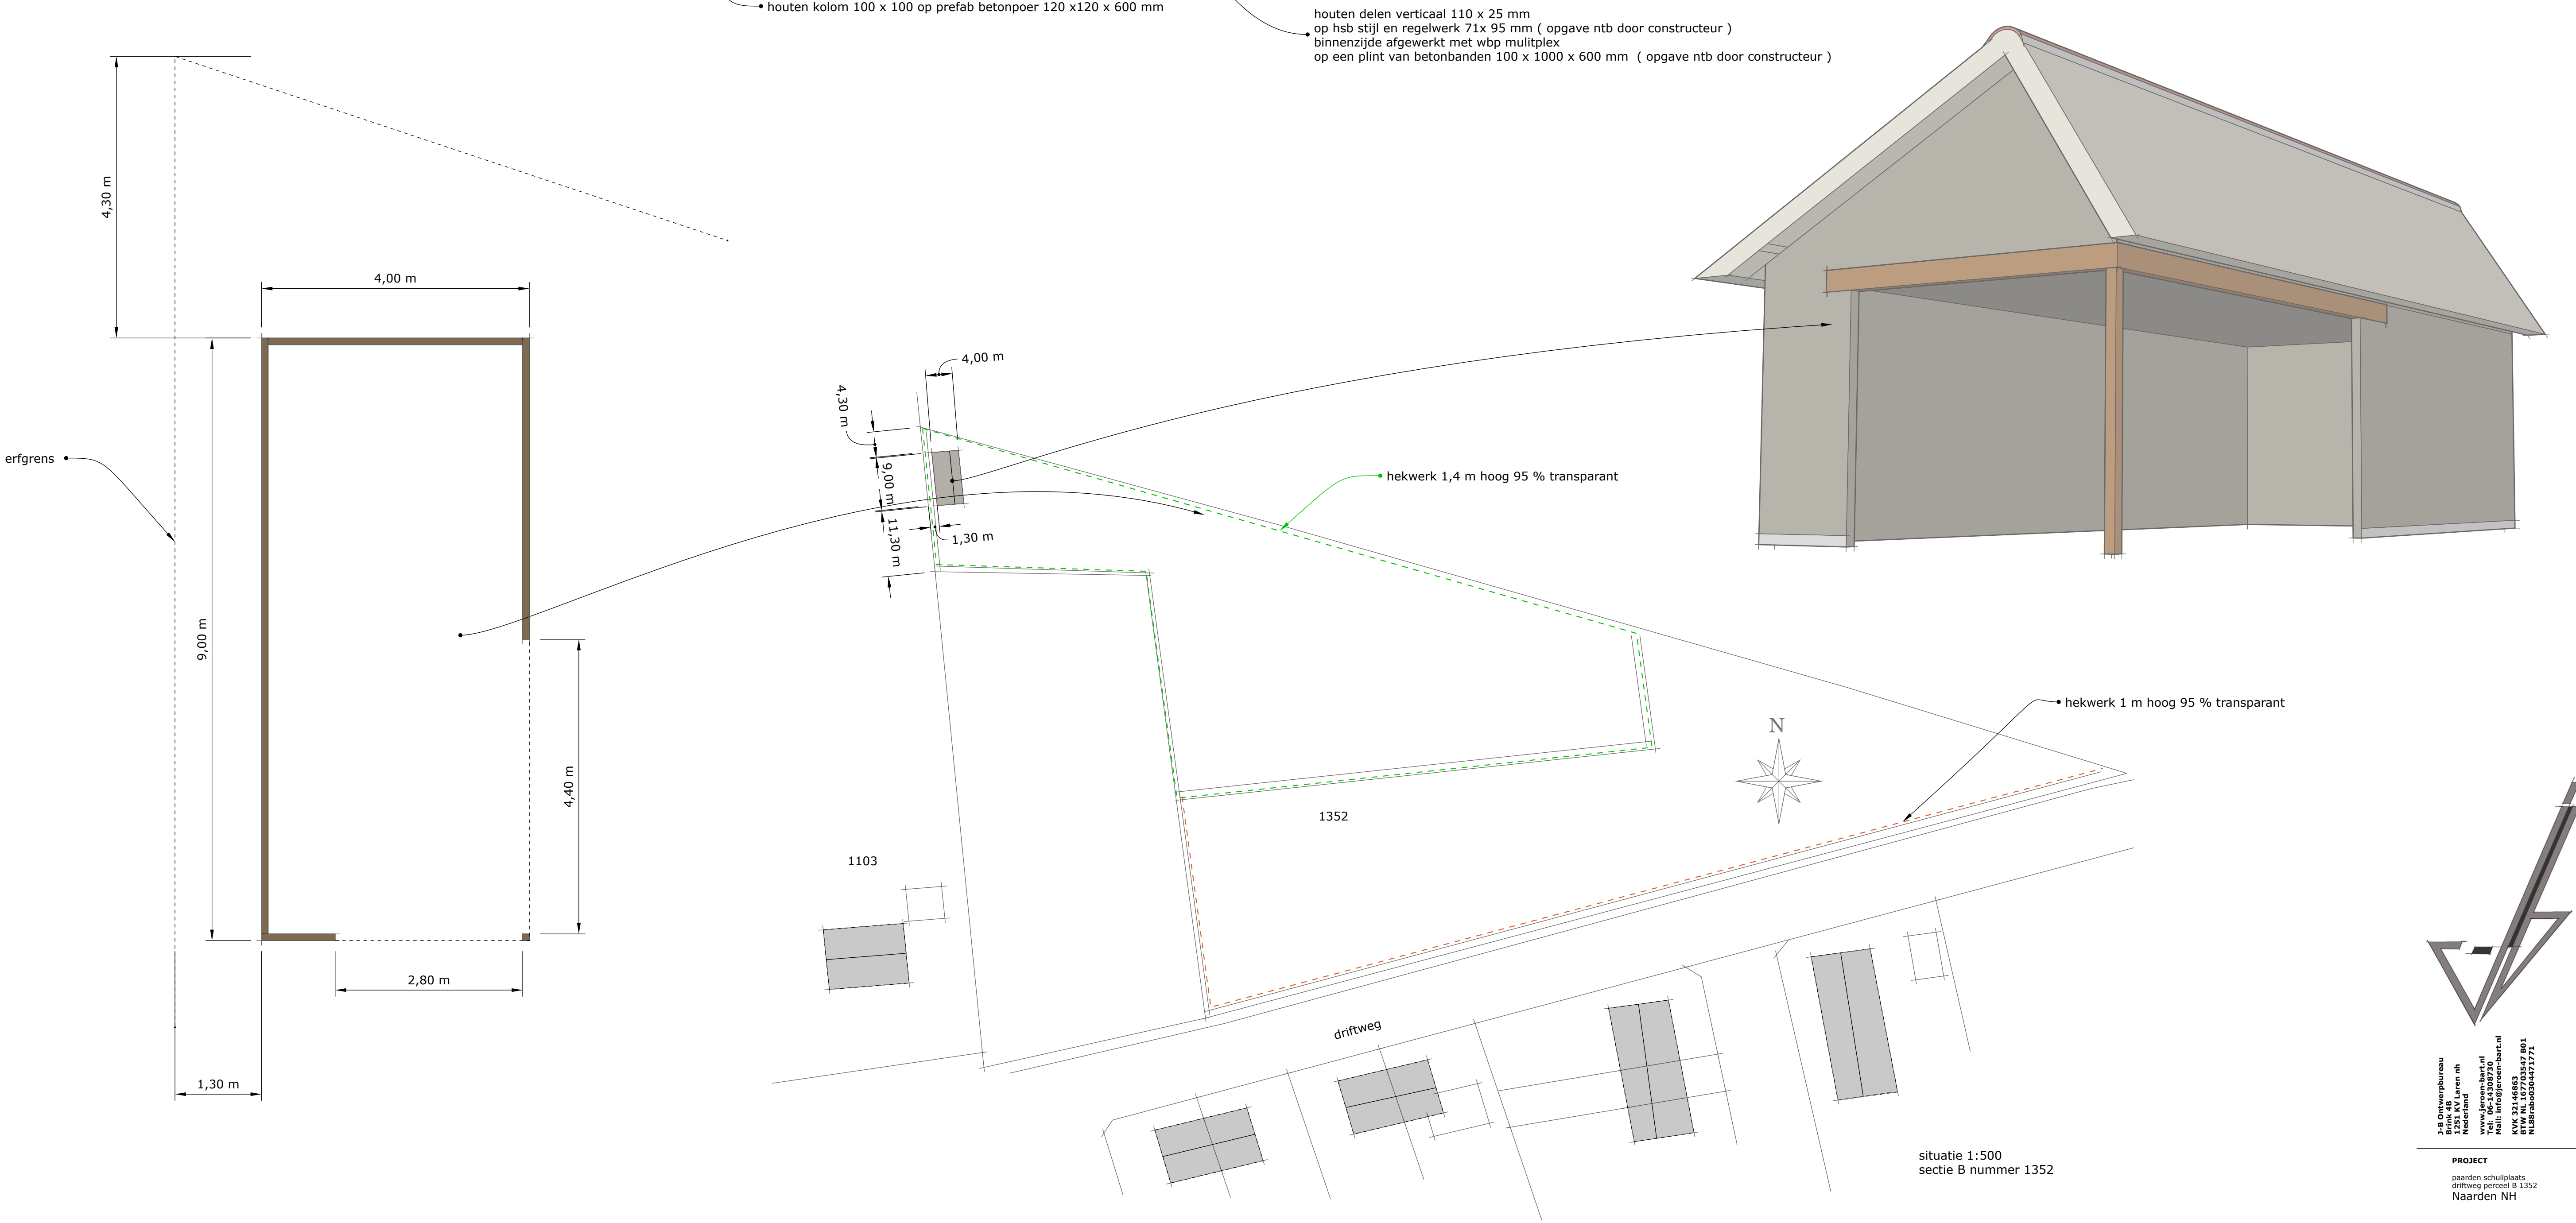


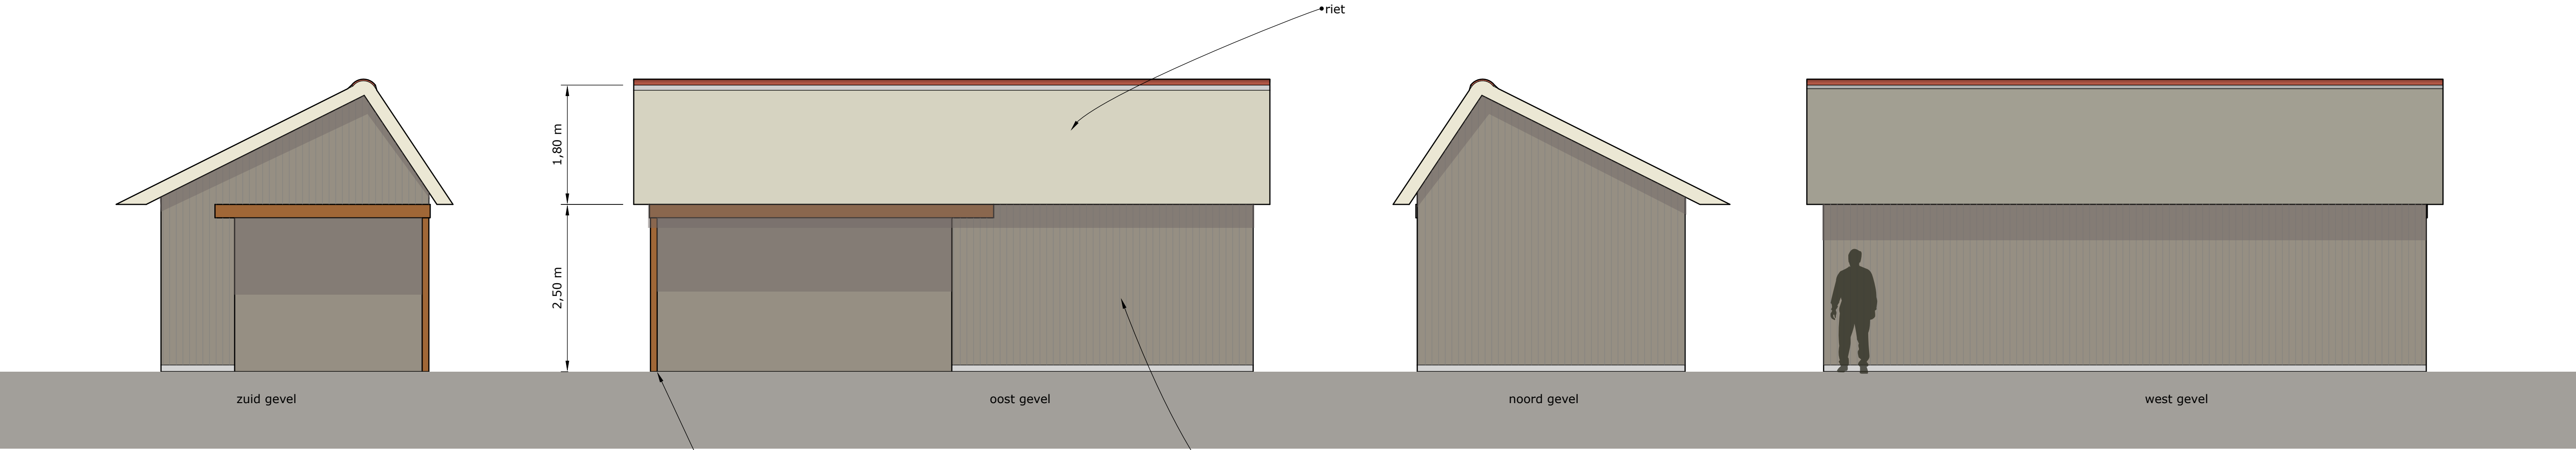

constructie gegevens volgens opgave van constructeur minimaal 4 weken voor uitvoering werkzaamheden

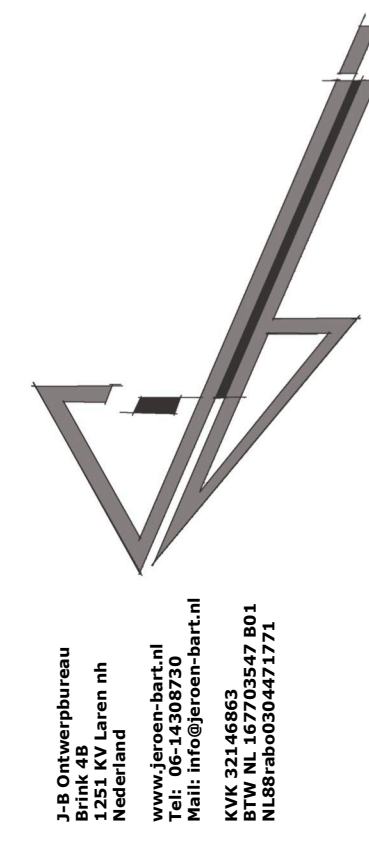

PROJECT
paarden schuilplaats
driftweg perceel B 1352
Naarden NH

getekend door:
JBP

Schaal
1:50-A1

2218-1