




DWARSPROFIEL 1
Schaal 1:50

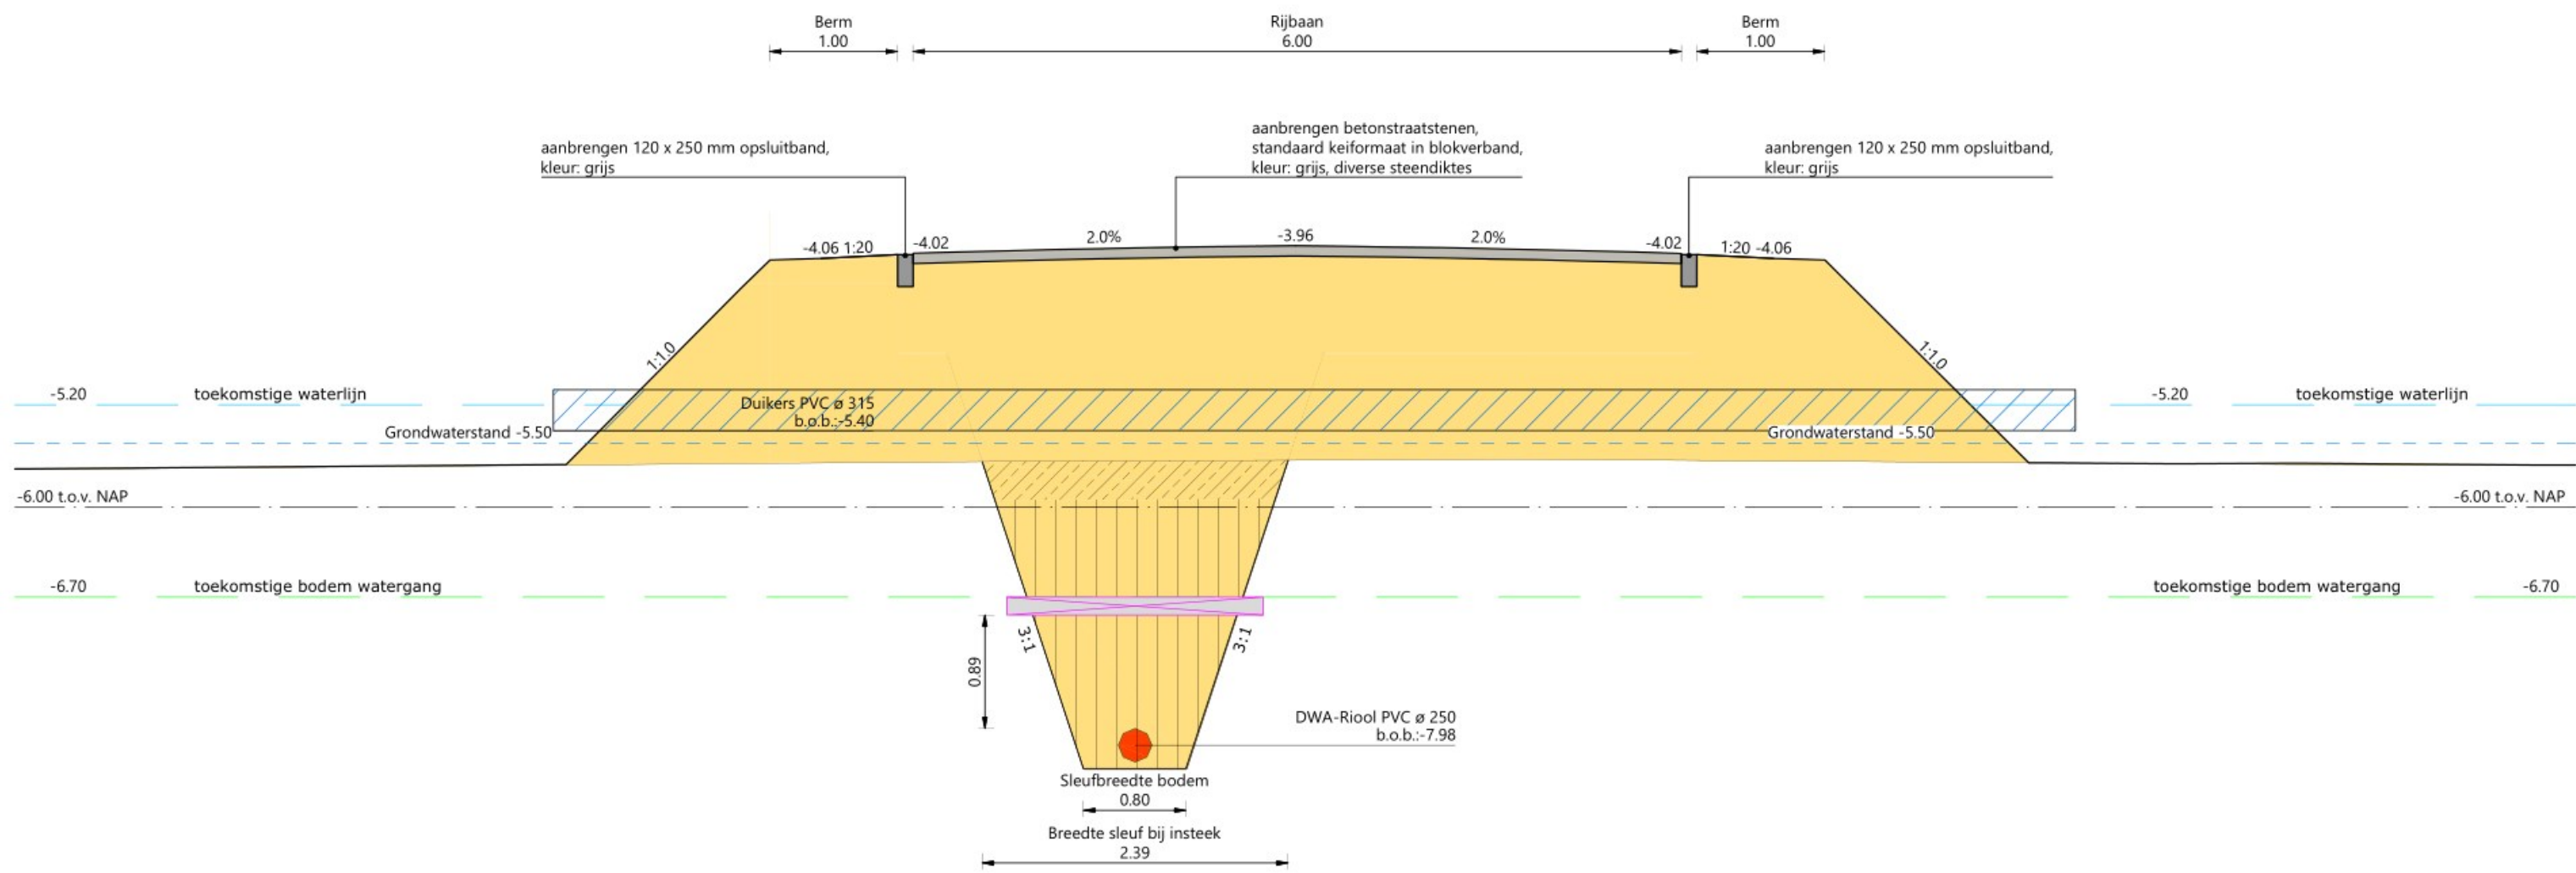

DWARSPROFIEL 2
Schaal 1:50

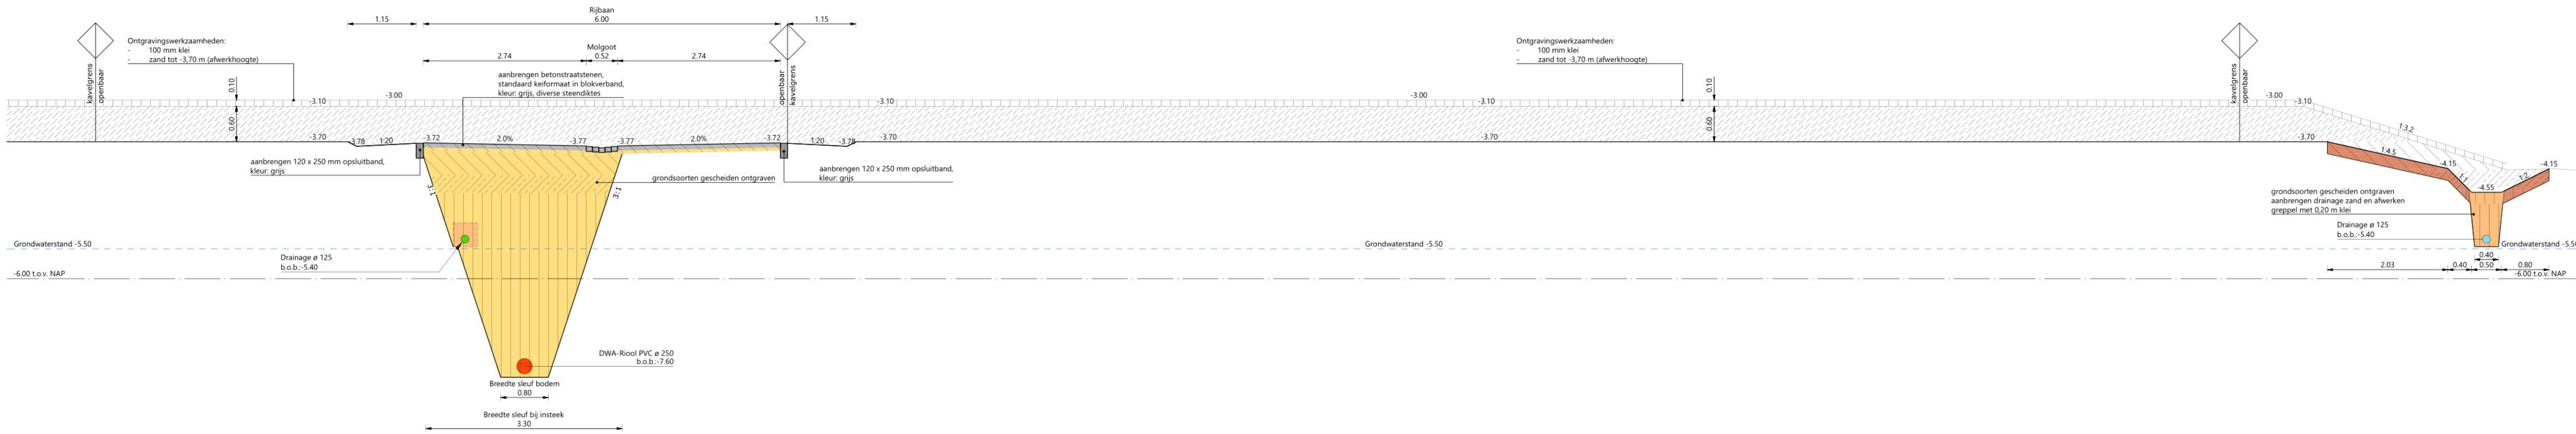

DWARSPROFIEL 3
Schaal 1:50

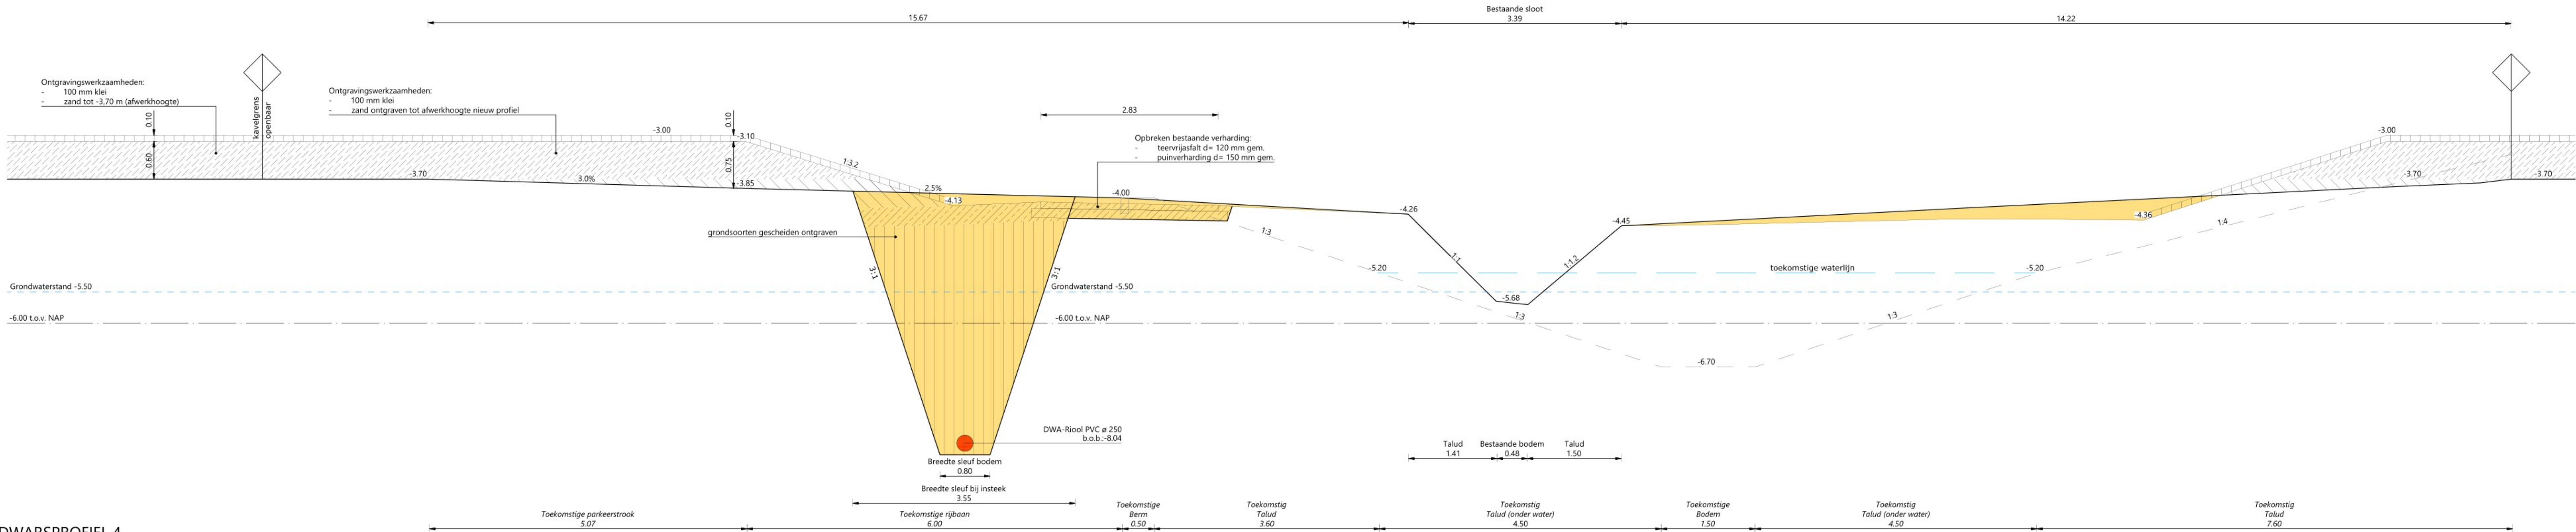

DWARSPROFIEL 4
Schaal 1:50

LEGENDA

- ontgraven voorbelasting
- ontgraven zand
- ontgraven teelaarde/leeflaag
- ontgraven klei
- aanbrengen klei
- aanbrengen vrijkomend zand
- aanbrengen draineerzand

Maat in meters, tenzij anders vermeld.
Materiaalhoeften in m³, tenzij anders vermeld.
Peilmaten in meters t.o.v. N.A.P., tenzij anders vermeld.
Diameters in mm, tenzij anders vermeld.

Gemeente Almere

postbus 260
1300 AE ALMERE
tel. 15.026

STADSRUIMTE

Projectmanagement en Contractvoorbereiding

Project:

BRM 4 Kwadranten in gebied 2.X.9.b,
Noorderplassen west te Almere Stad

Onderdeel:

Dwarsprofielen

Tekenaar:

Besteknummer:

2023016B01

Fase:

BRM

Schaal:

1:200

Projectmanager:

Documentnr:

2023016B01-03

Formaat:

A0

Bladnummer:

03

Status:

Datum:

05-07-2023

Wijziging:


03

Aantal bladen:


06

Bestandsnaam:


301-003-2103023-001.dwg

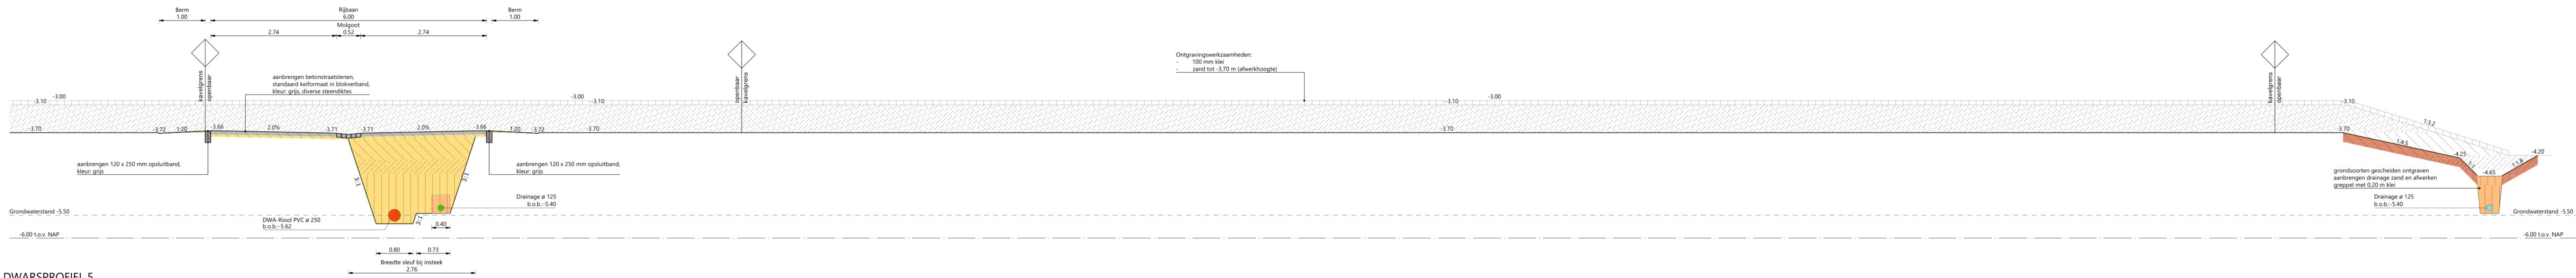


DWARSPROFIEL 5
Schaal 1:50

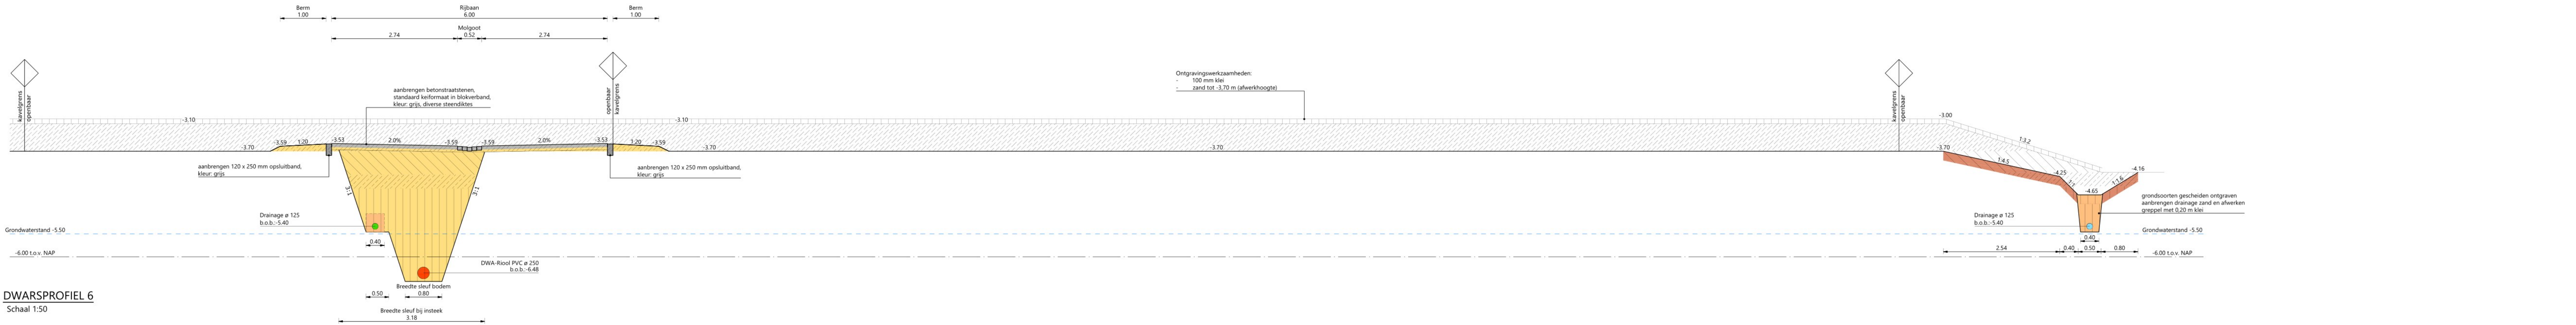


DWARSPROFIEL 6
Schaal 1:50

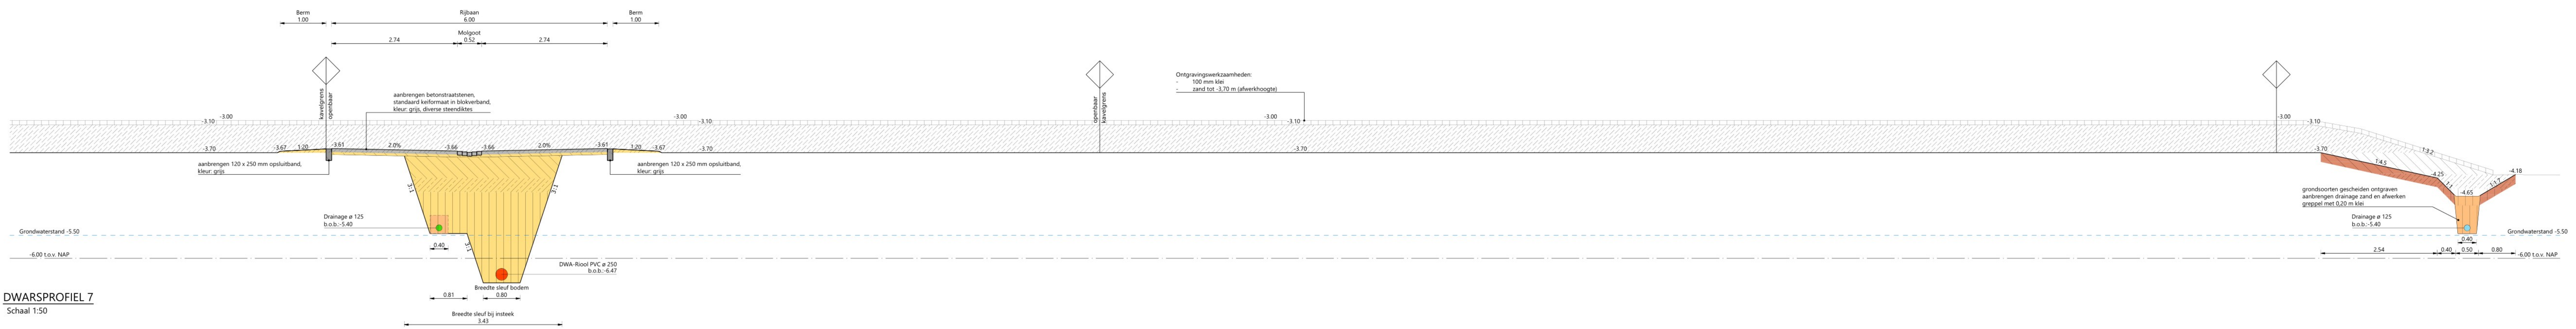

DWARSPROFIEL 7
Schaal 1:50

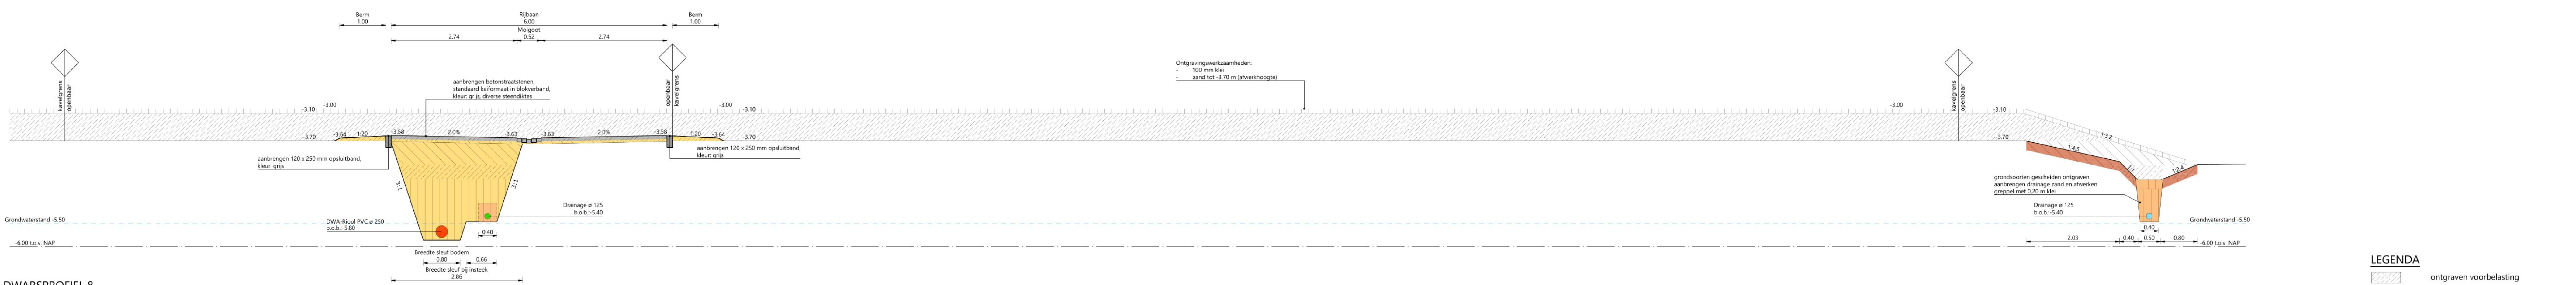

DWARSPROFIEL 8
Schaal 1:50

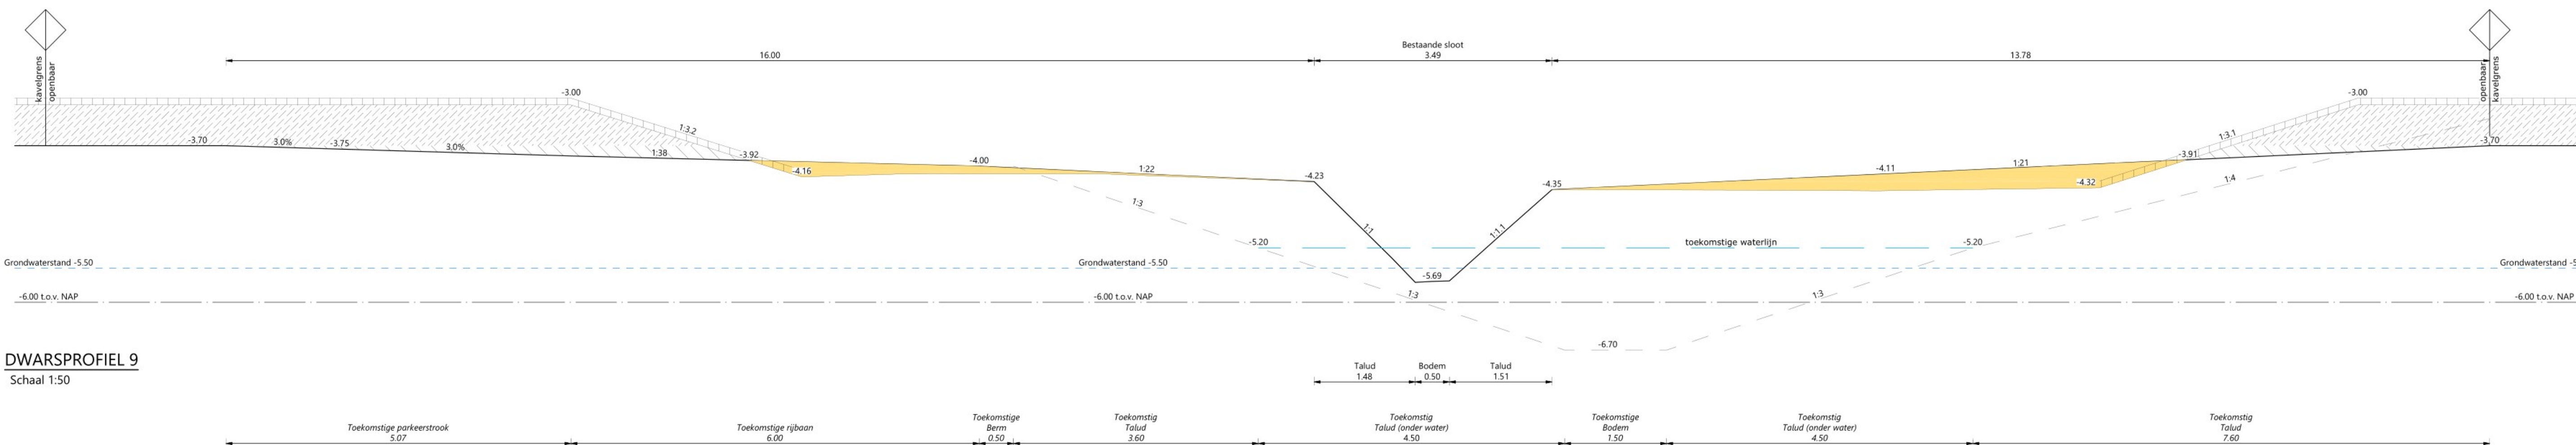


DWARSPROFIEL 9
Schaal 1:50

LEGENDA

- ontgraven voorbelasting
- ontgraven zand
- ontgraven teelaarde/leeflaag
- ontgraven klei
- aanbrengen klei
- aanbrengen vrijkomend zand
- aanbrengen draineerzand

Maten in meters, tenzij anders vermeld.
Materiaalhoeften in m³, tenzij anders vermeld.
Peilmaten in meters t.o.v. N.A.P., tenzij anders vermeld.
Diameters in mm, tenzij anders vermeld.


Gemeente Almere			
STADSRUIMTE			
Projectmanagement en Contractvoorbereiding			
Project: BRM 4 Kwadranten in gebied 2.X.9.b, Noorderplassen west te Almere Stad			
Onderdeel: Dwarsprofielen			
Tekenaar: [naam]	Besteknummer: 2023016B01	Fase: BRM	Schaal: 1:200
Projectmanager: M. [naam]	Documentnr: 2023016B01-04	Formaat: A0	Bladnummer: 04
Status: DEFINITIEF	Datum: 05-07-2023	Wijziging: 03	Aantal bladen: 06
Bestandnaam: 301-003-2136323-001.dwg			

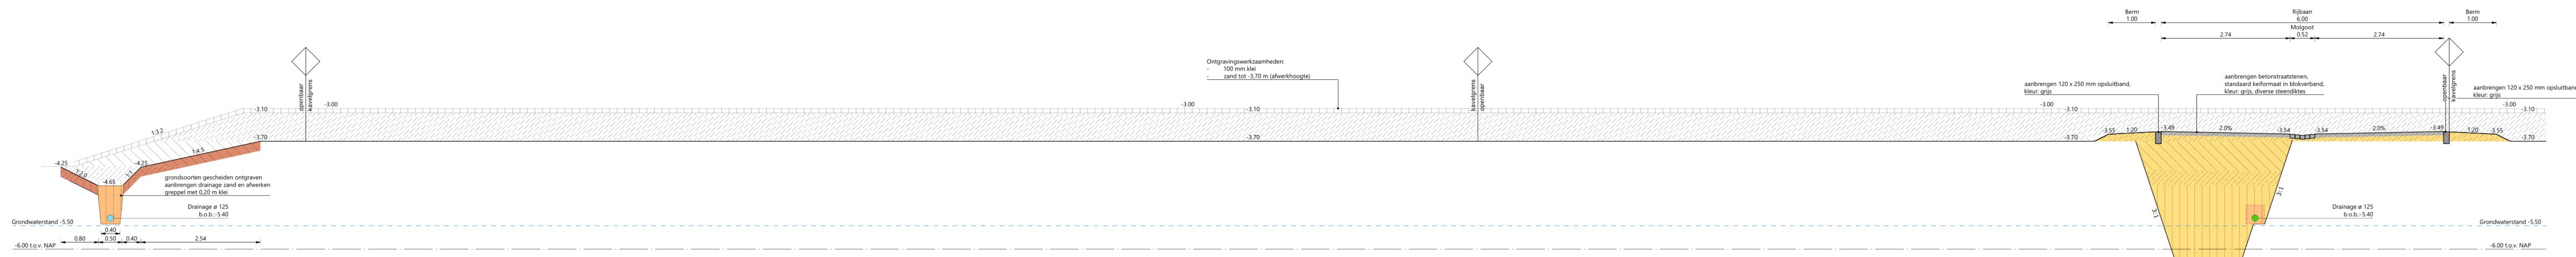


DWARSPROFIEL 10
Schaal 1:50




DWARSPROFIEL 11
Schaal 1:50

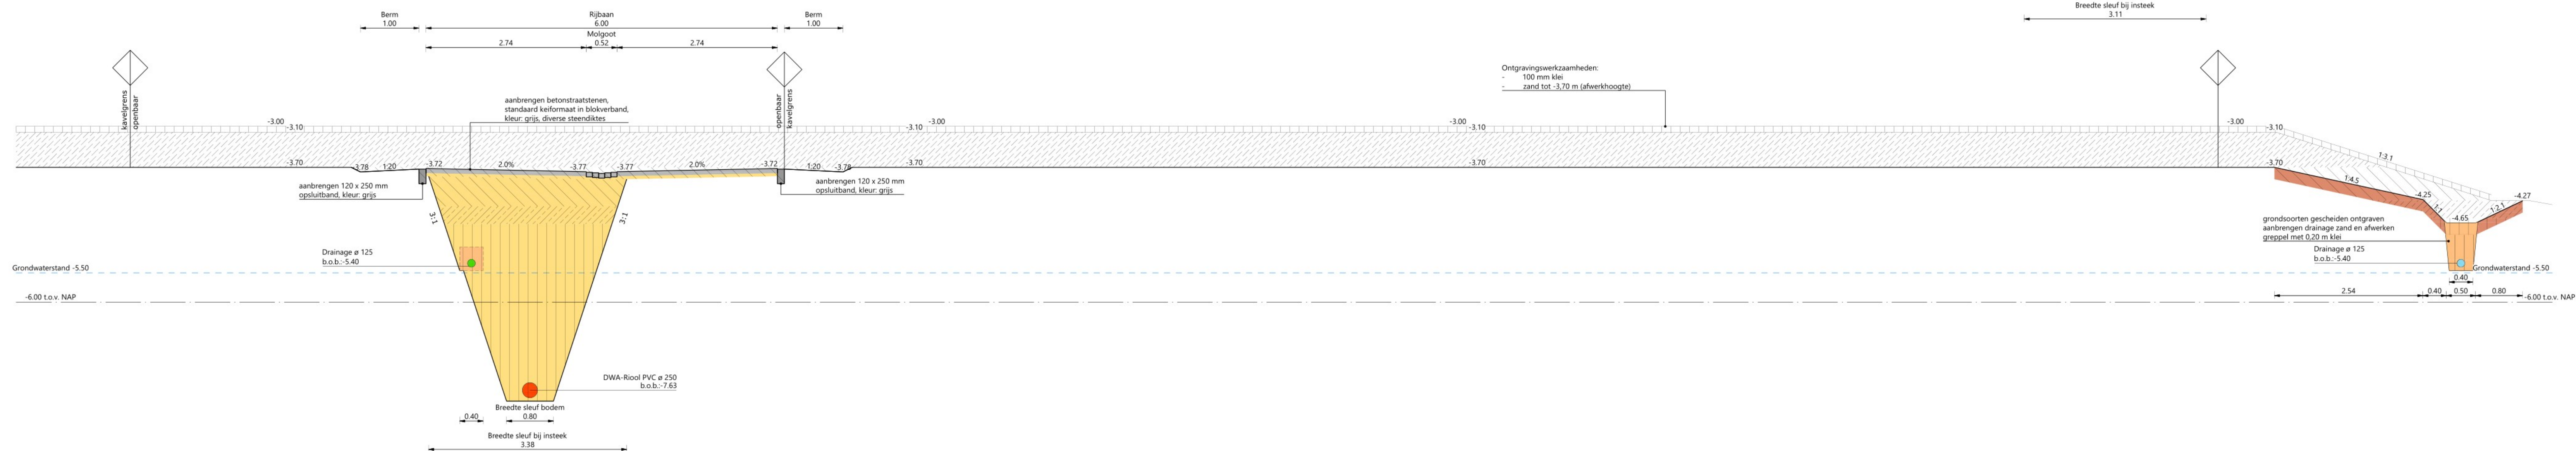

DWARSPROFIEL 12
Schaal 1:50

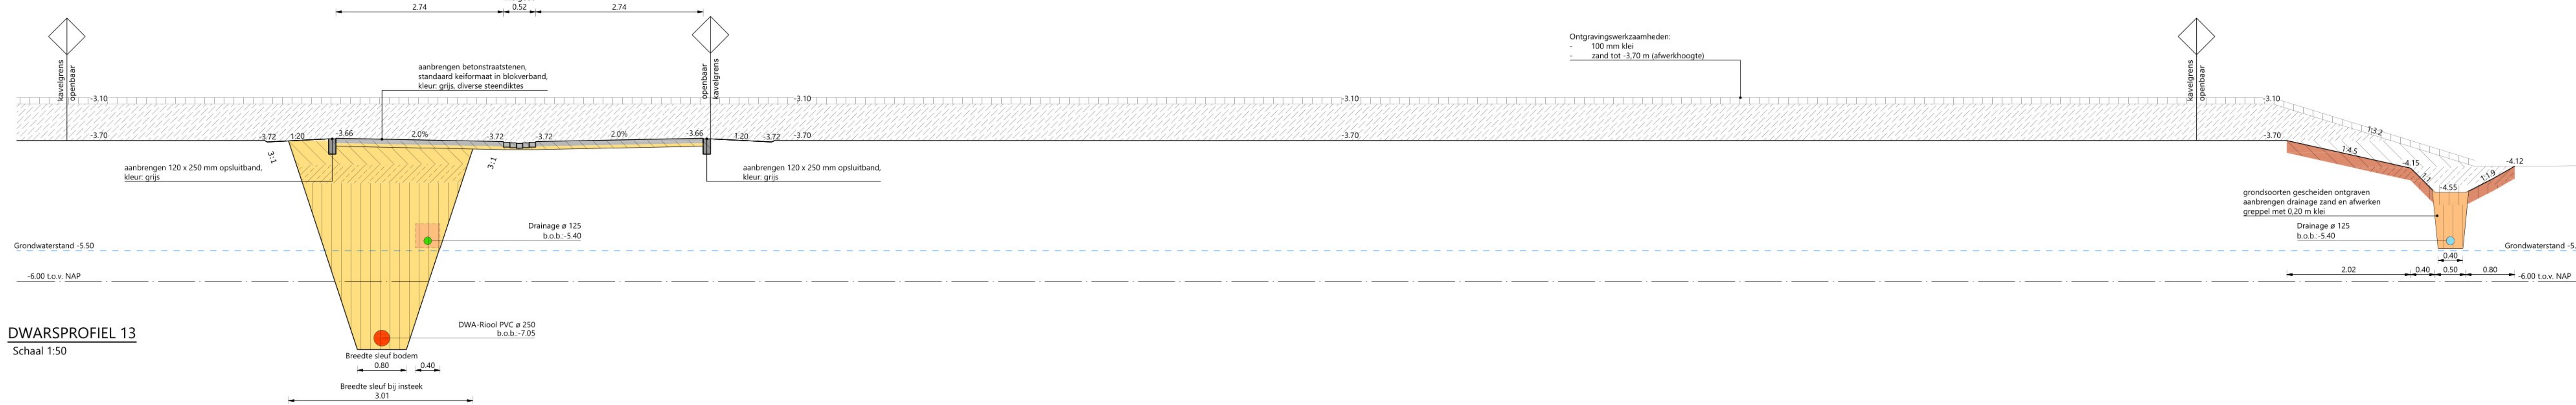

DWARSPROFIEL 13
Schaal 1:50

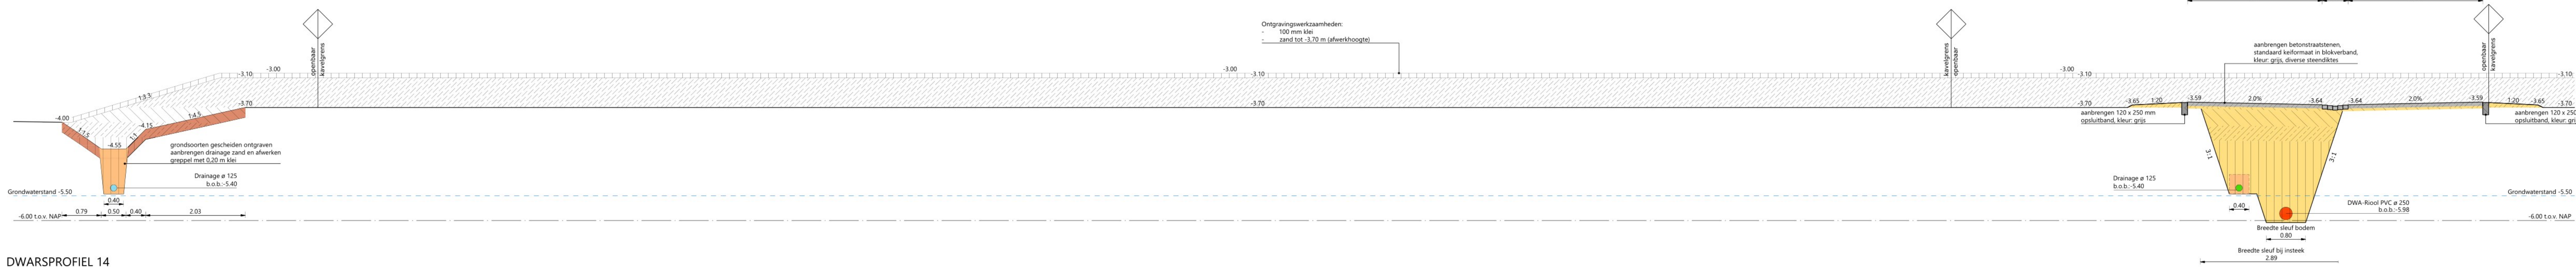

DWARSPROFIEL 14
Schaal 1:50

LEGENDA

- ontgraven voorbelasting
- ontgraven zand
- ontgraven teelaarde/leeflaag
- ontgraven klei
- aanbrengen klei
- aanbrengen vrijkomend zand
- aanbrengen draineerzand

Maten in meters, tenzij anders vermeld.
Materiaalhoeften in m³, tenzij anders vermeld.
Peilmaten in meters t.o.v. N.A.P., tenzij anders vermeld.
Diameters in mm, tenzij anders vermeld.

STADSRUIMTE Projectmanagement en Contractvoorbereiding			
Project: BRM 4 Kwadranten in gebied 2.X.9.b, Noorderplassen west te Almere Stad			
Onderdeel: Dwarsprofielen			
Tekenaar: 2023016B01	Fase: BRM	Schaal: 1:200	
Projectmanager: M	Documentnr: 2023016B01-05	Formaat: A0	Bladnummer: 05
Status: DEFINITIEF	Datum: 05-07-2023	Wijziging: 03	Aantal bladen: 06
Bestandnaam: 301-003-2136323-ken-avg			

