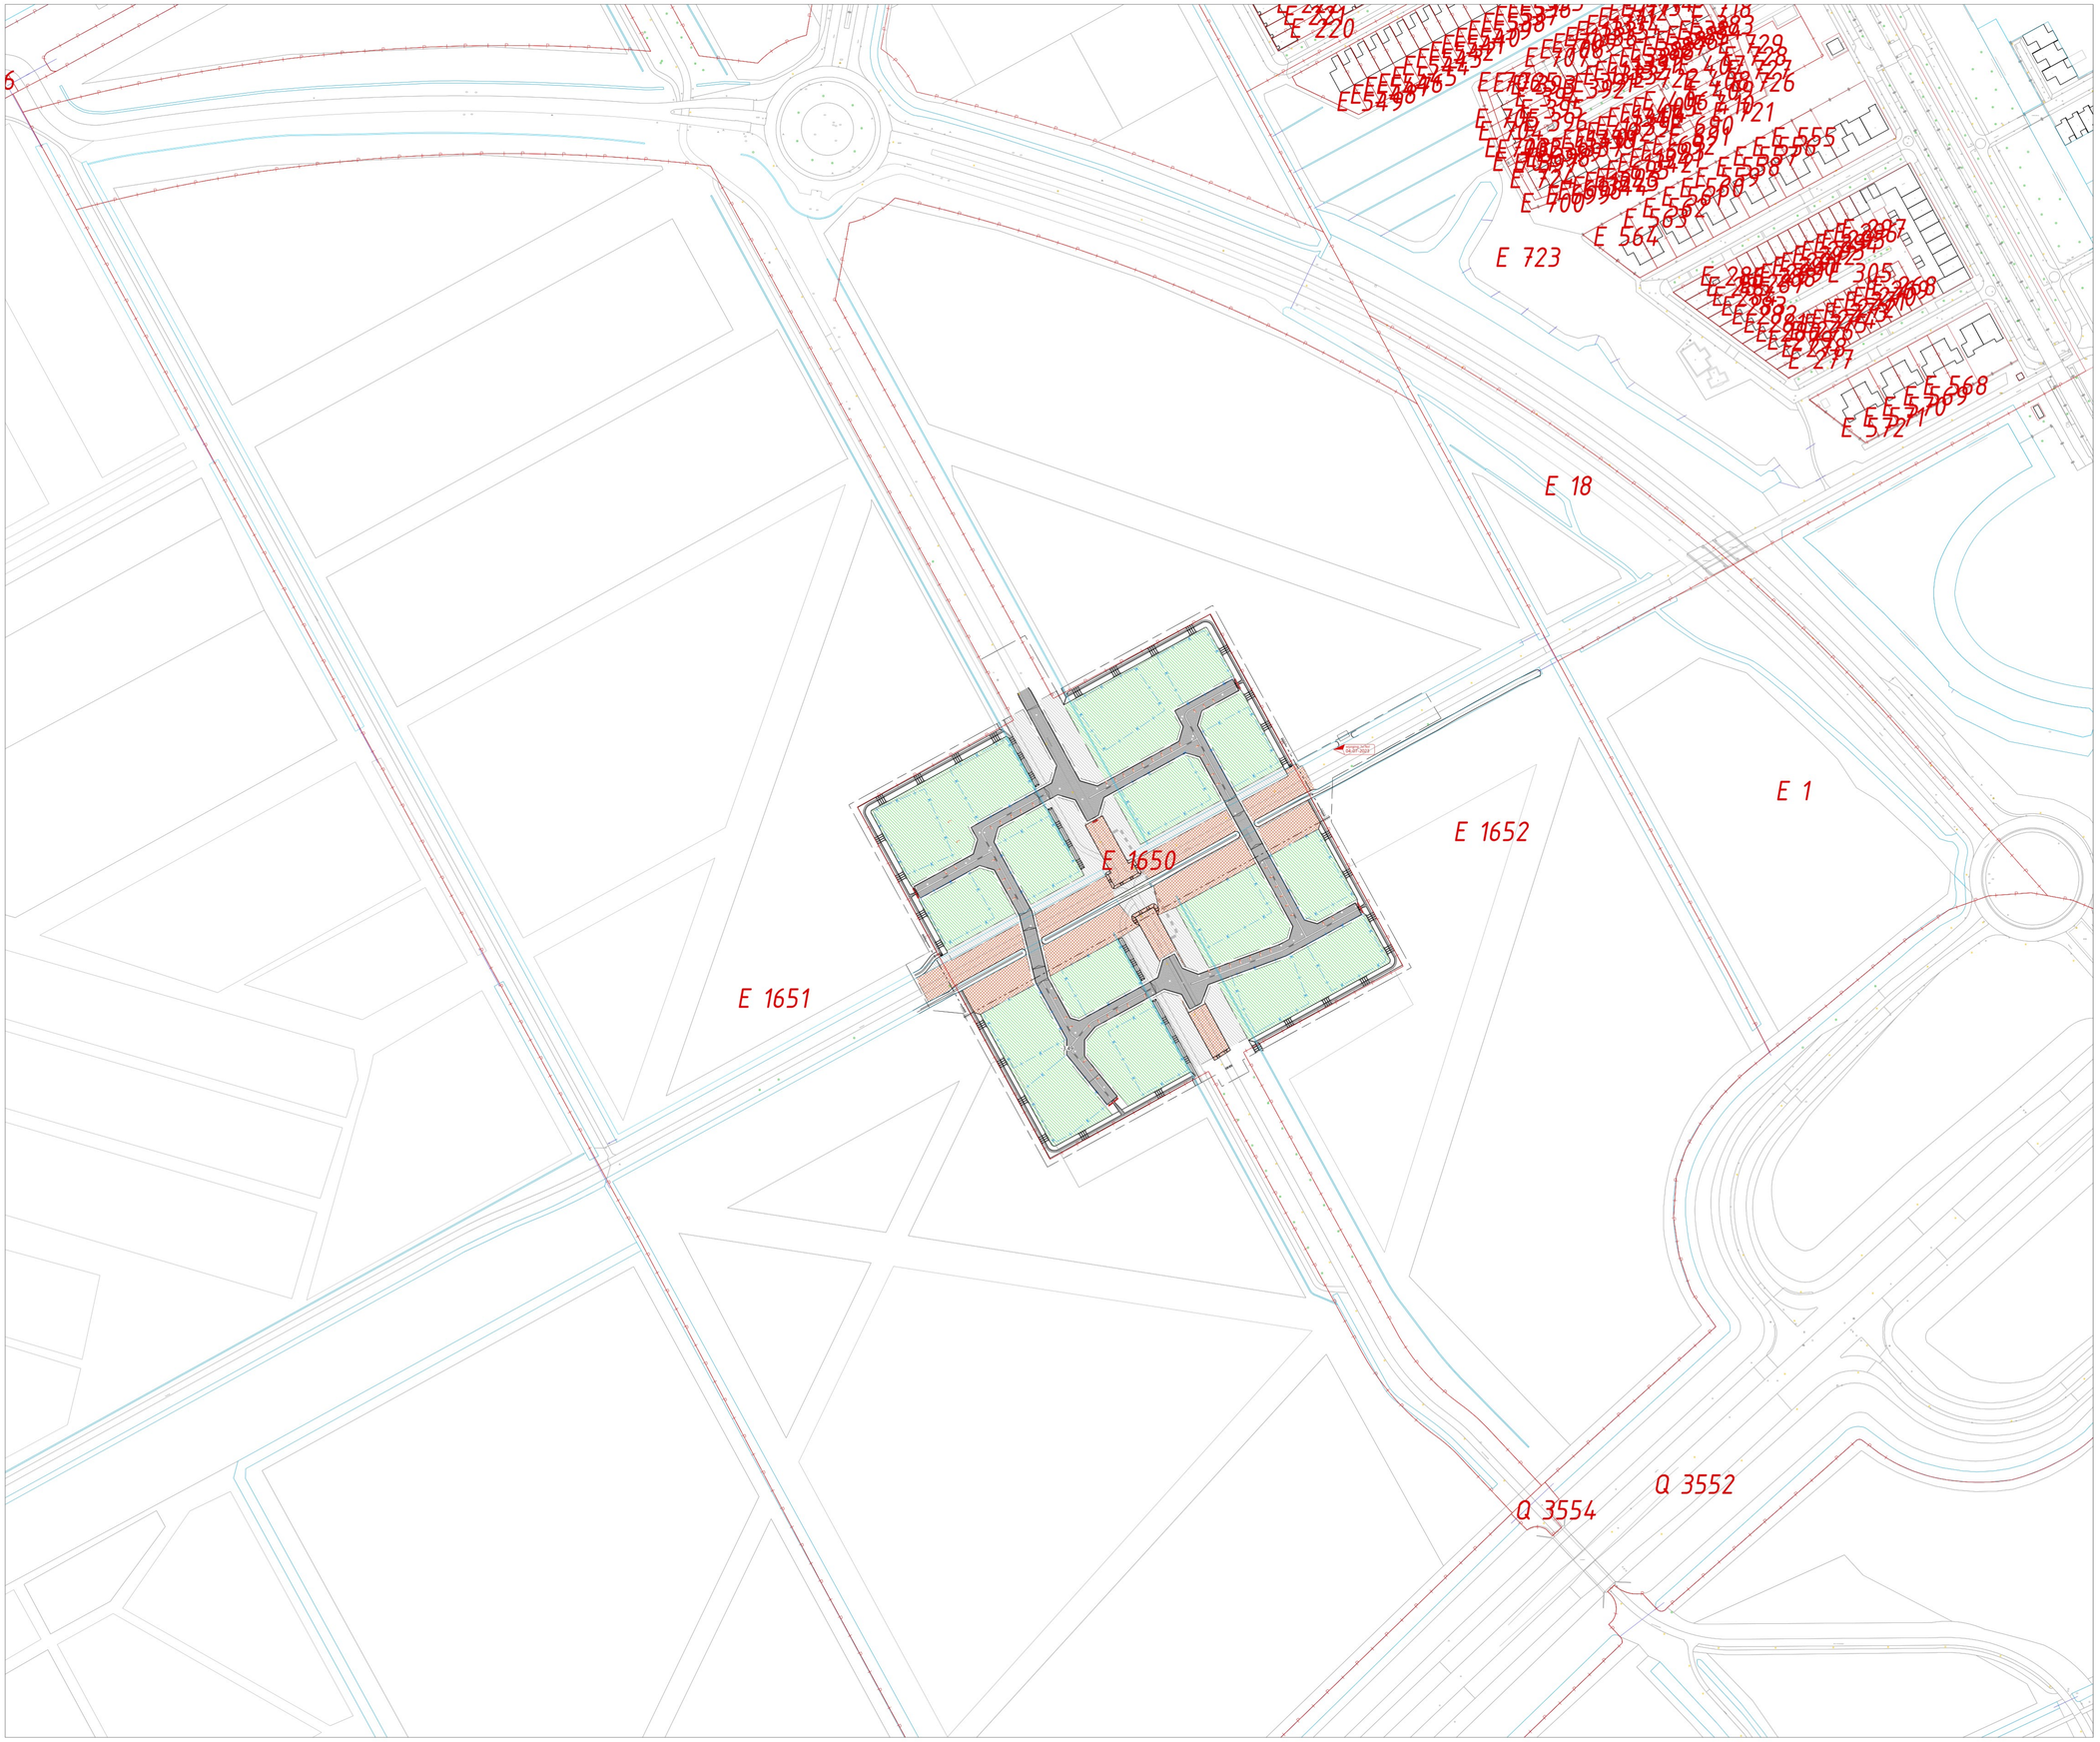

Maten in meters, tenzij anders vermeld
Materiaalmaten in mm, tenzij anders vermeld
Peilmaten in meters t.o.v. N.A.P., tenzij anders vermeld
Diameters in mm, tenzij anders vermeld

Gemeente Almere
postbus 200
1300 AE ALMERE
tel. 14 036

STADSRUIMTE
Projectmanagement en Contractvoorbereiding

Project:
BRM 4 Kwadranten in gebied 2.X.9.b,
Noorderplassen west te Almere Stad

Onderdeel:
Kadastrale kaart

Tekenaar: [redacted]	Besteksnummer: 2023016B01	Fase: BRM	Schaal: 1:1000
Projectmanager: M. [redacted]	Documentnr: 2023016B01-01	Formaat: A0	Bladnummer: 01
Status: DEFINITIEF	Datum: 05-07-2023	Wijziging: 01	Aantal bladen: 01

Bestandsnaam: Bijlage 5 Kadastrale kaart.dwg