



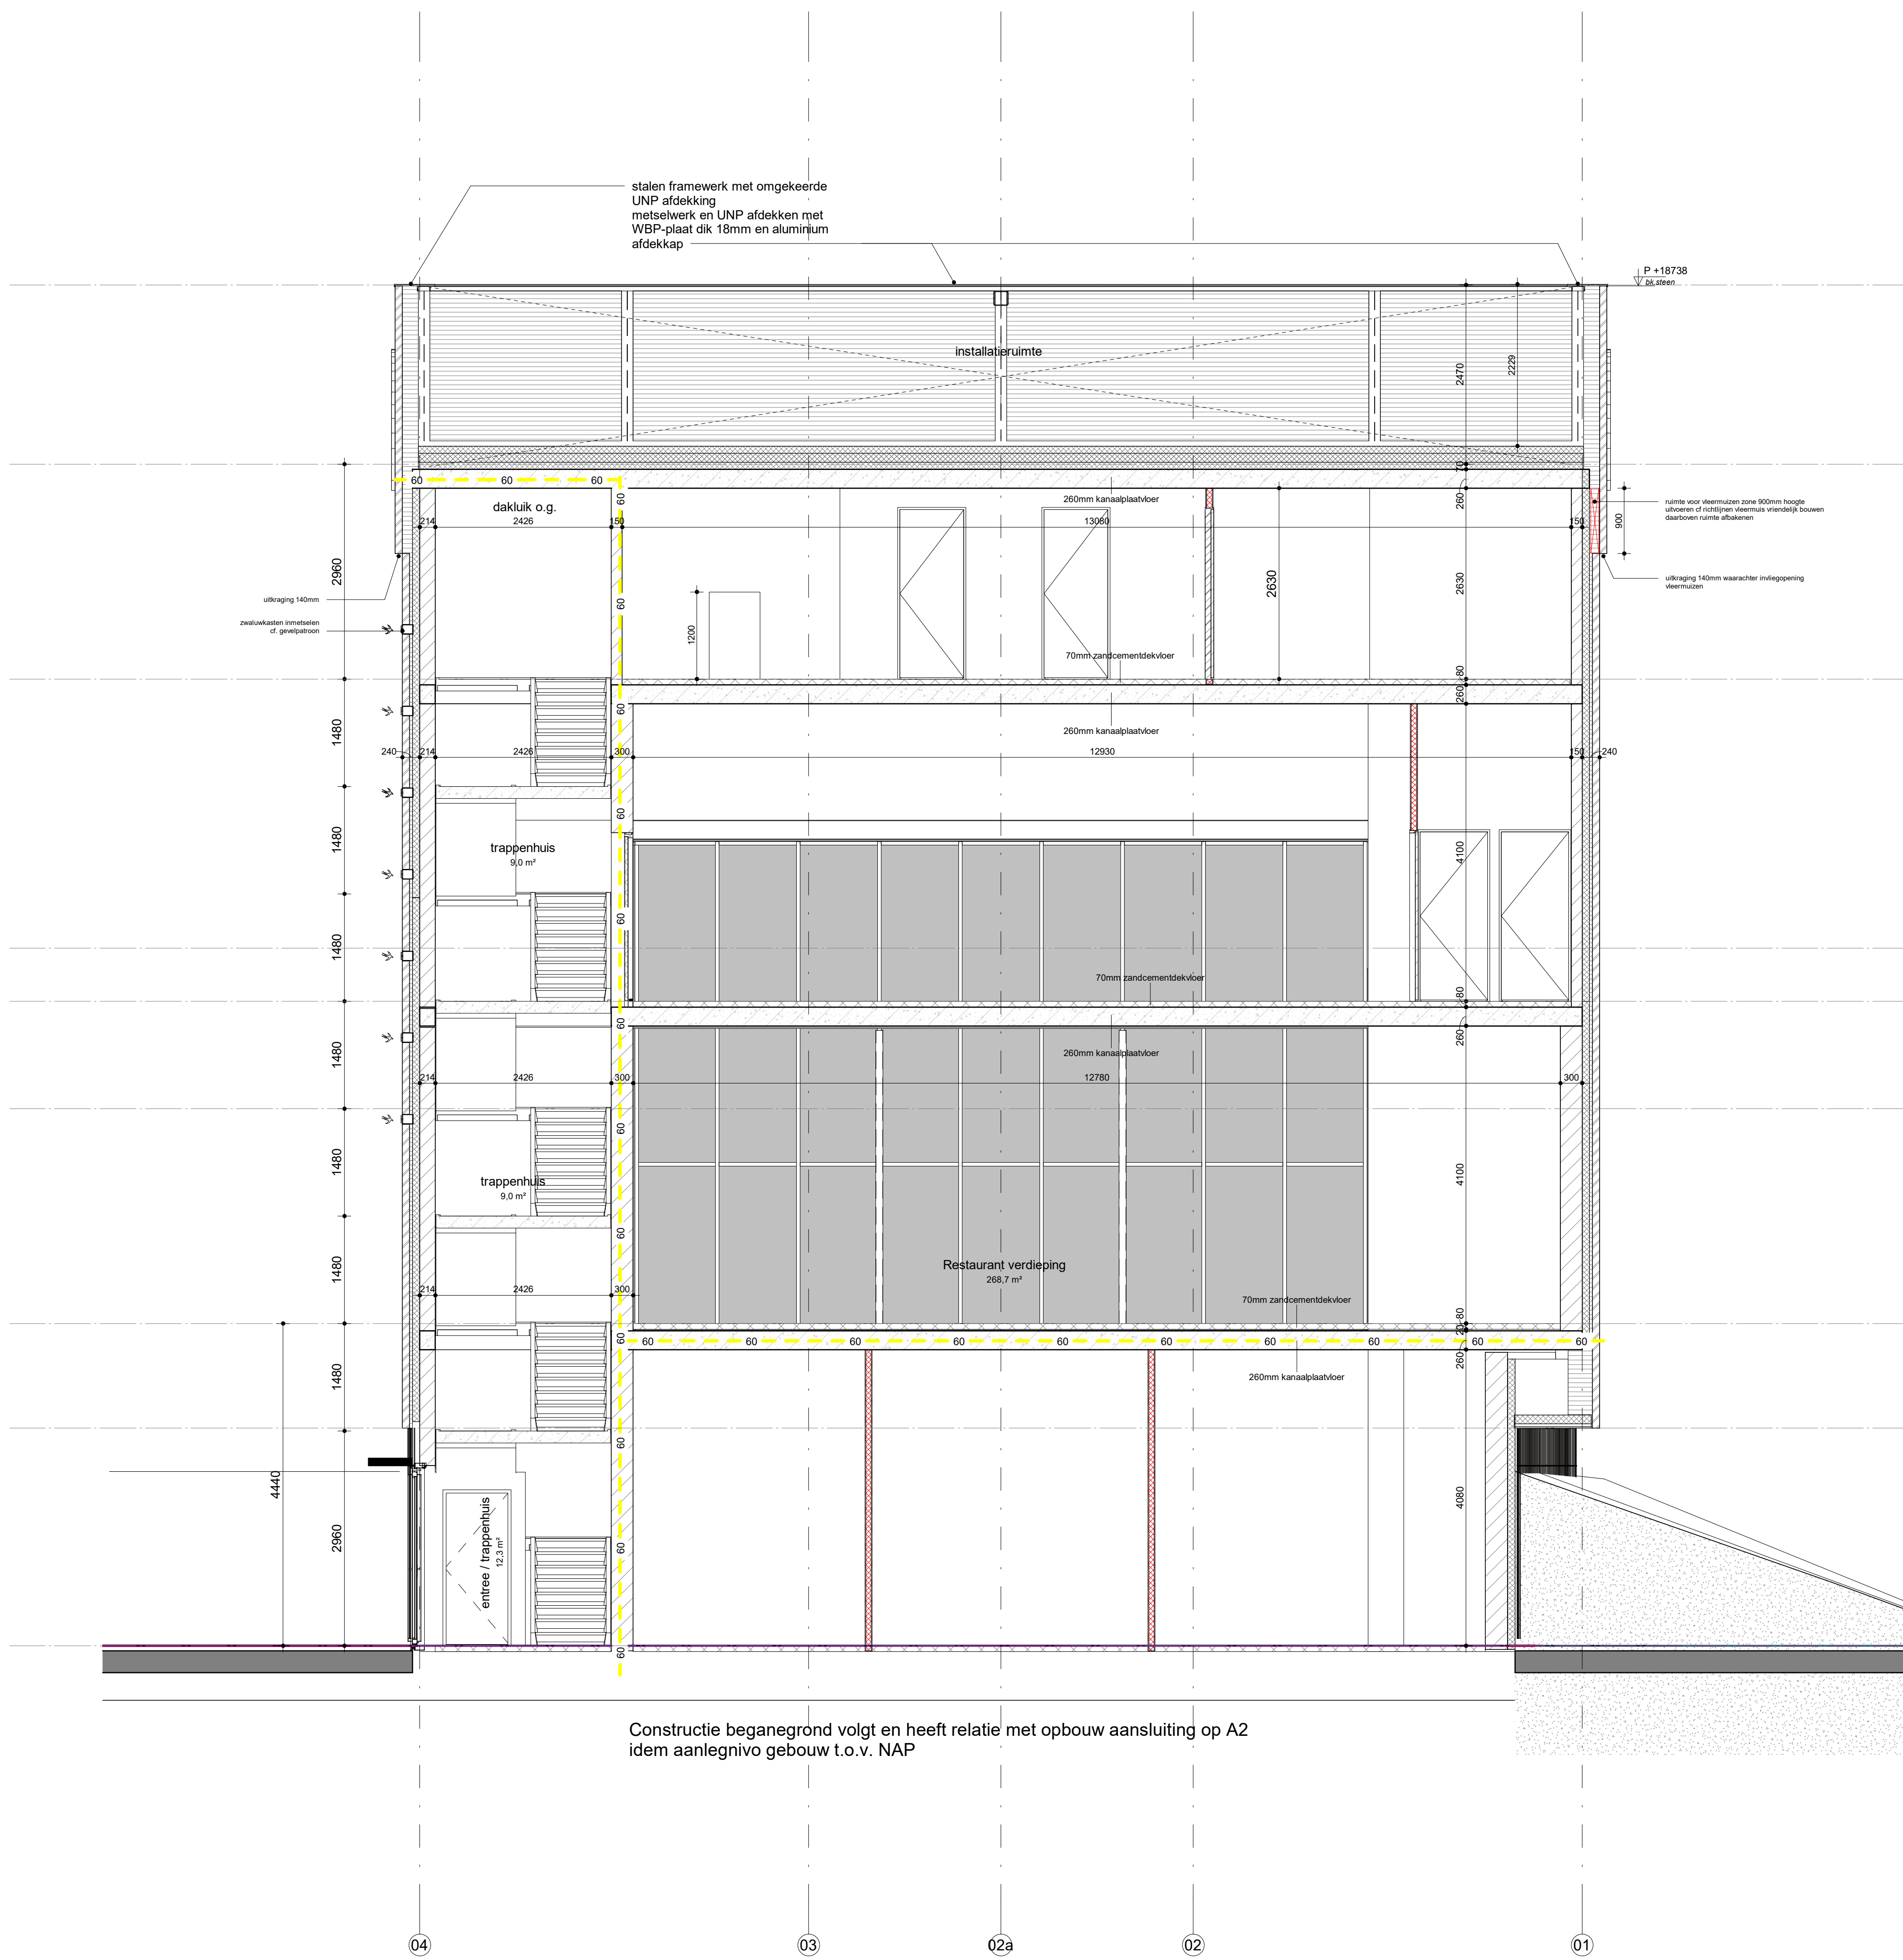

Doorsnede 1-1

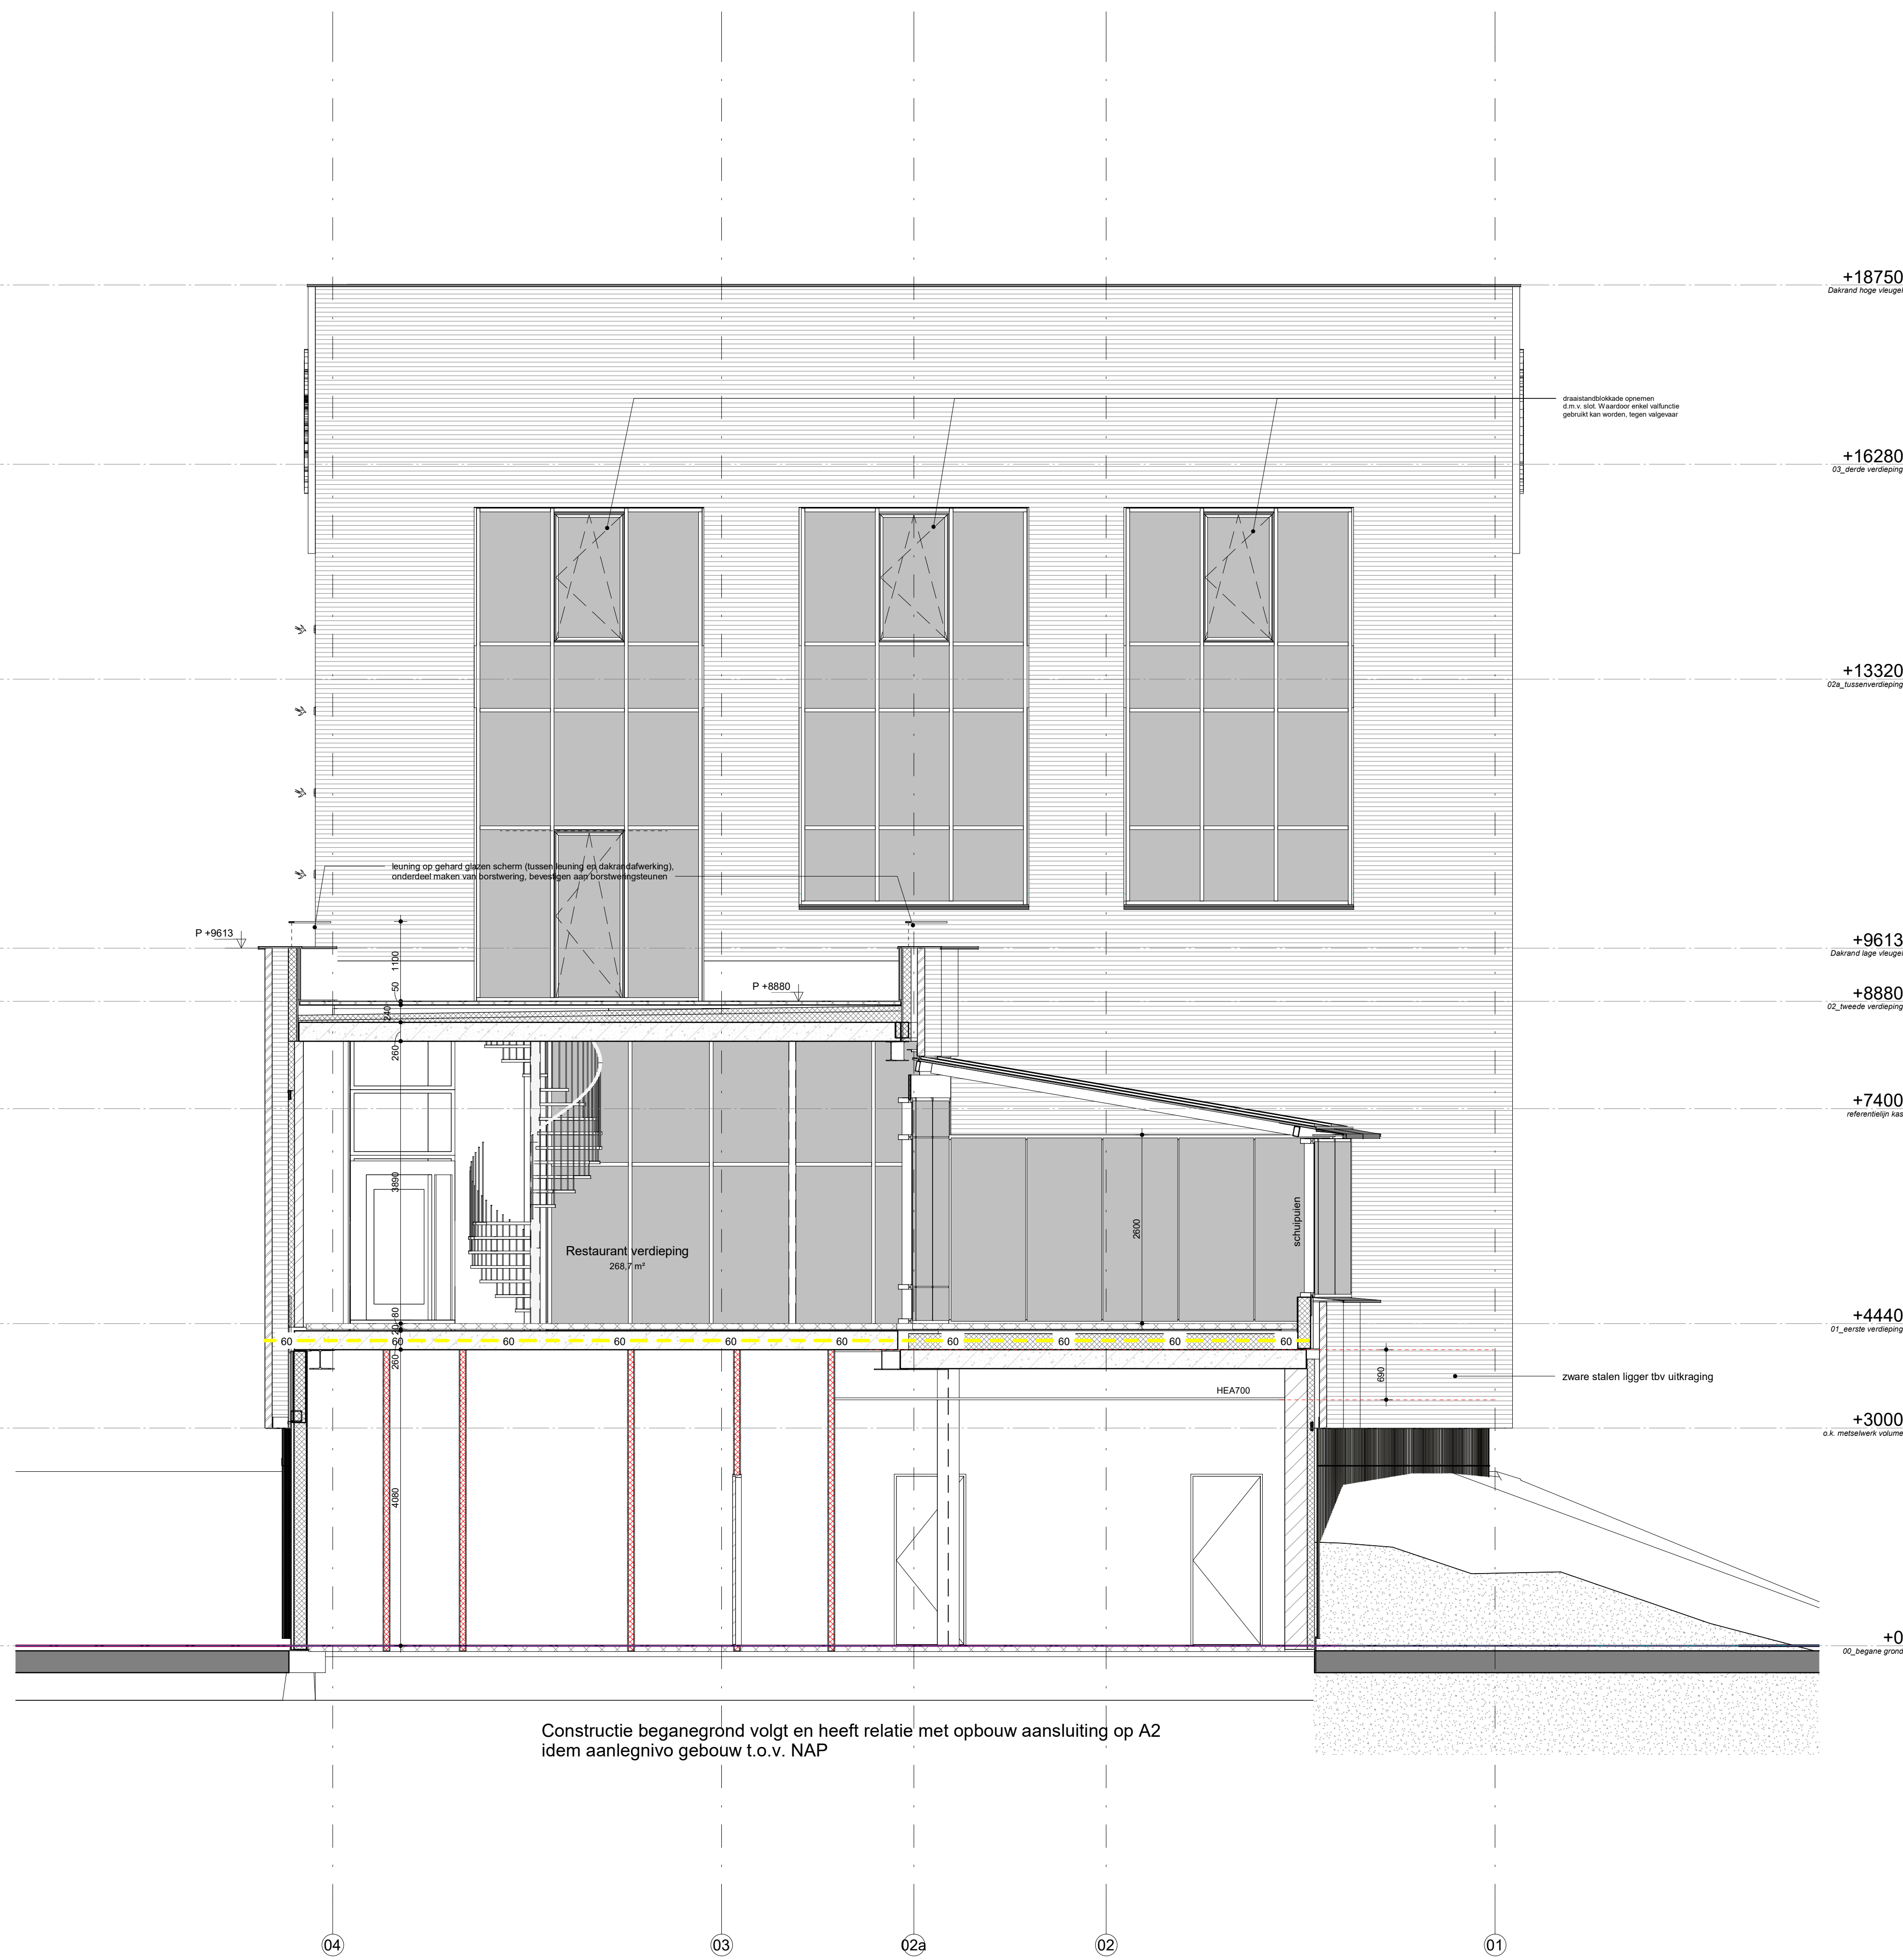

Doorsnede 2-2

restaurant Hooggelegen
Definitief Ontwerpfase

Utr003
BV300

tekening
datum
versie
status
schaal
formaat
getekend

Doorsnede 1-1 en 2-2
11-08-2021
3: 20-04-2022
Definitief
1:50
A0

