




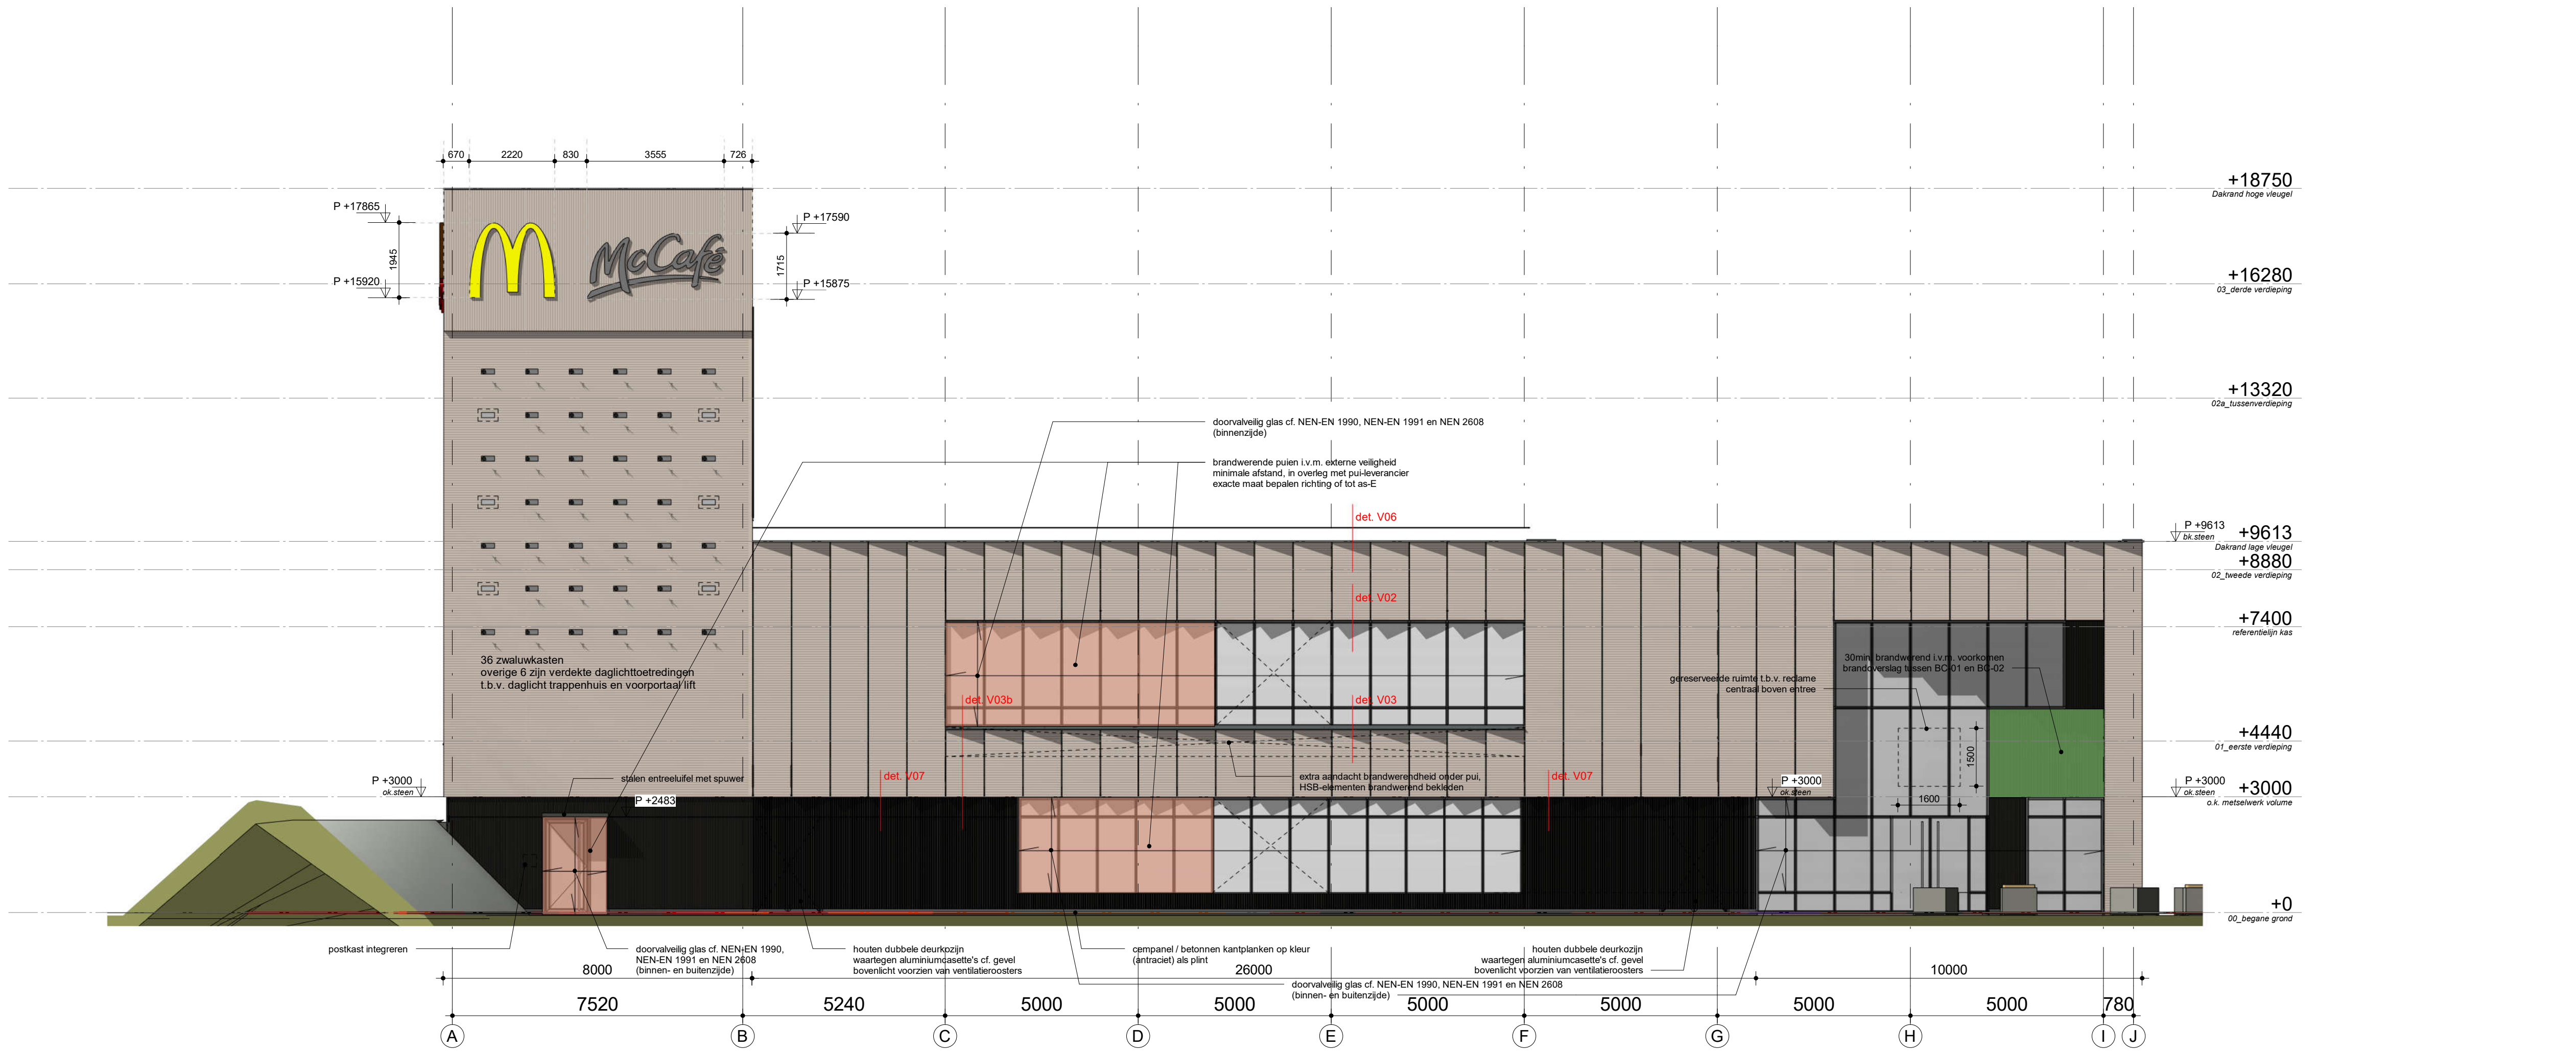

rechtergevel

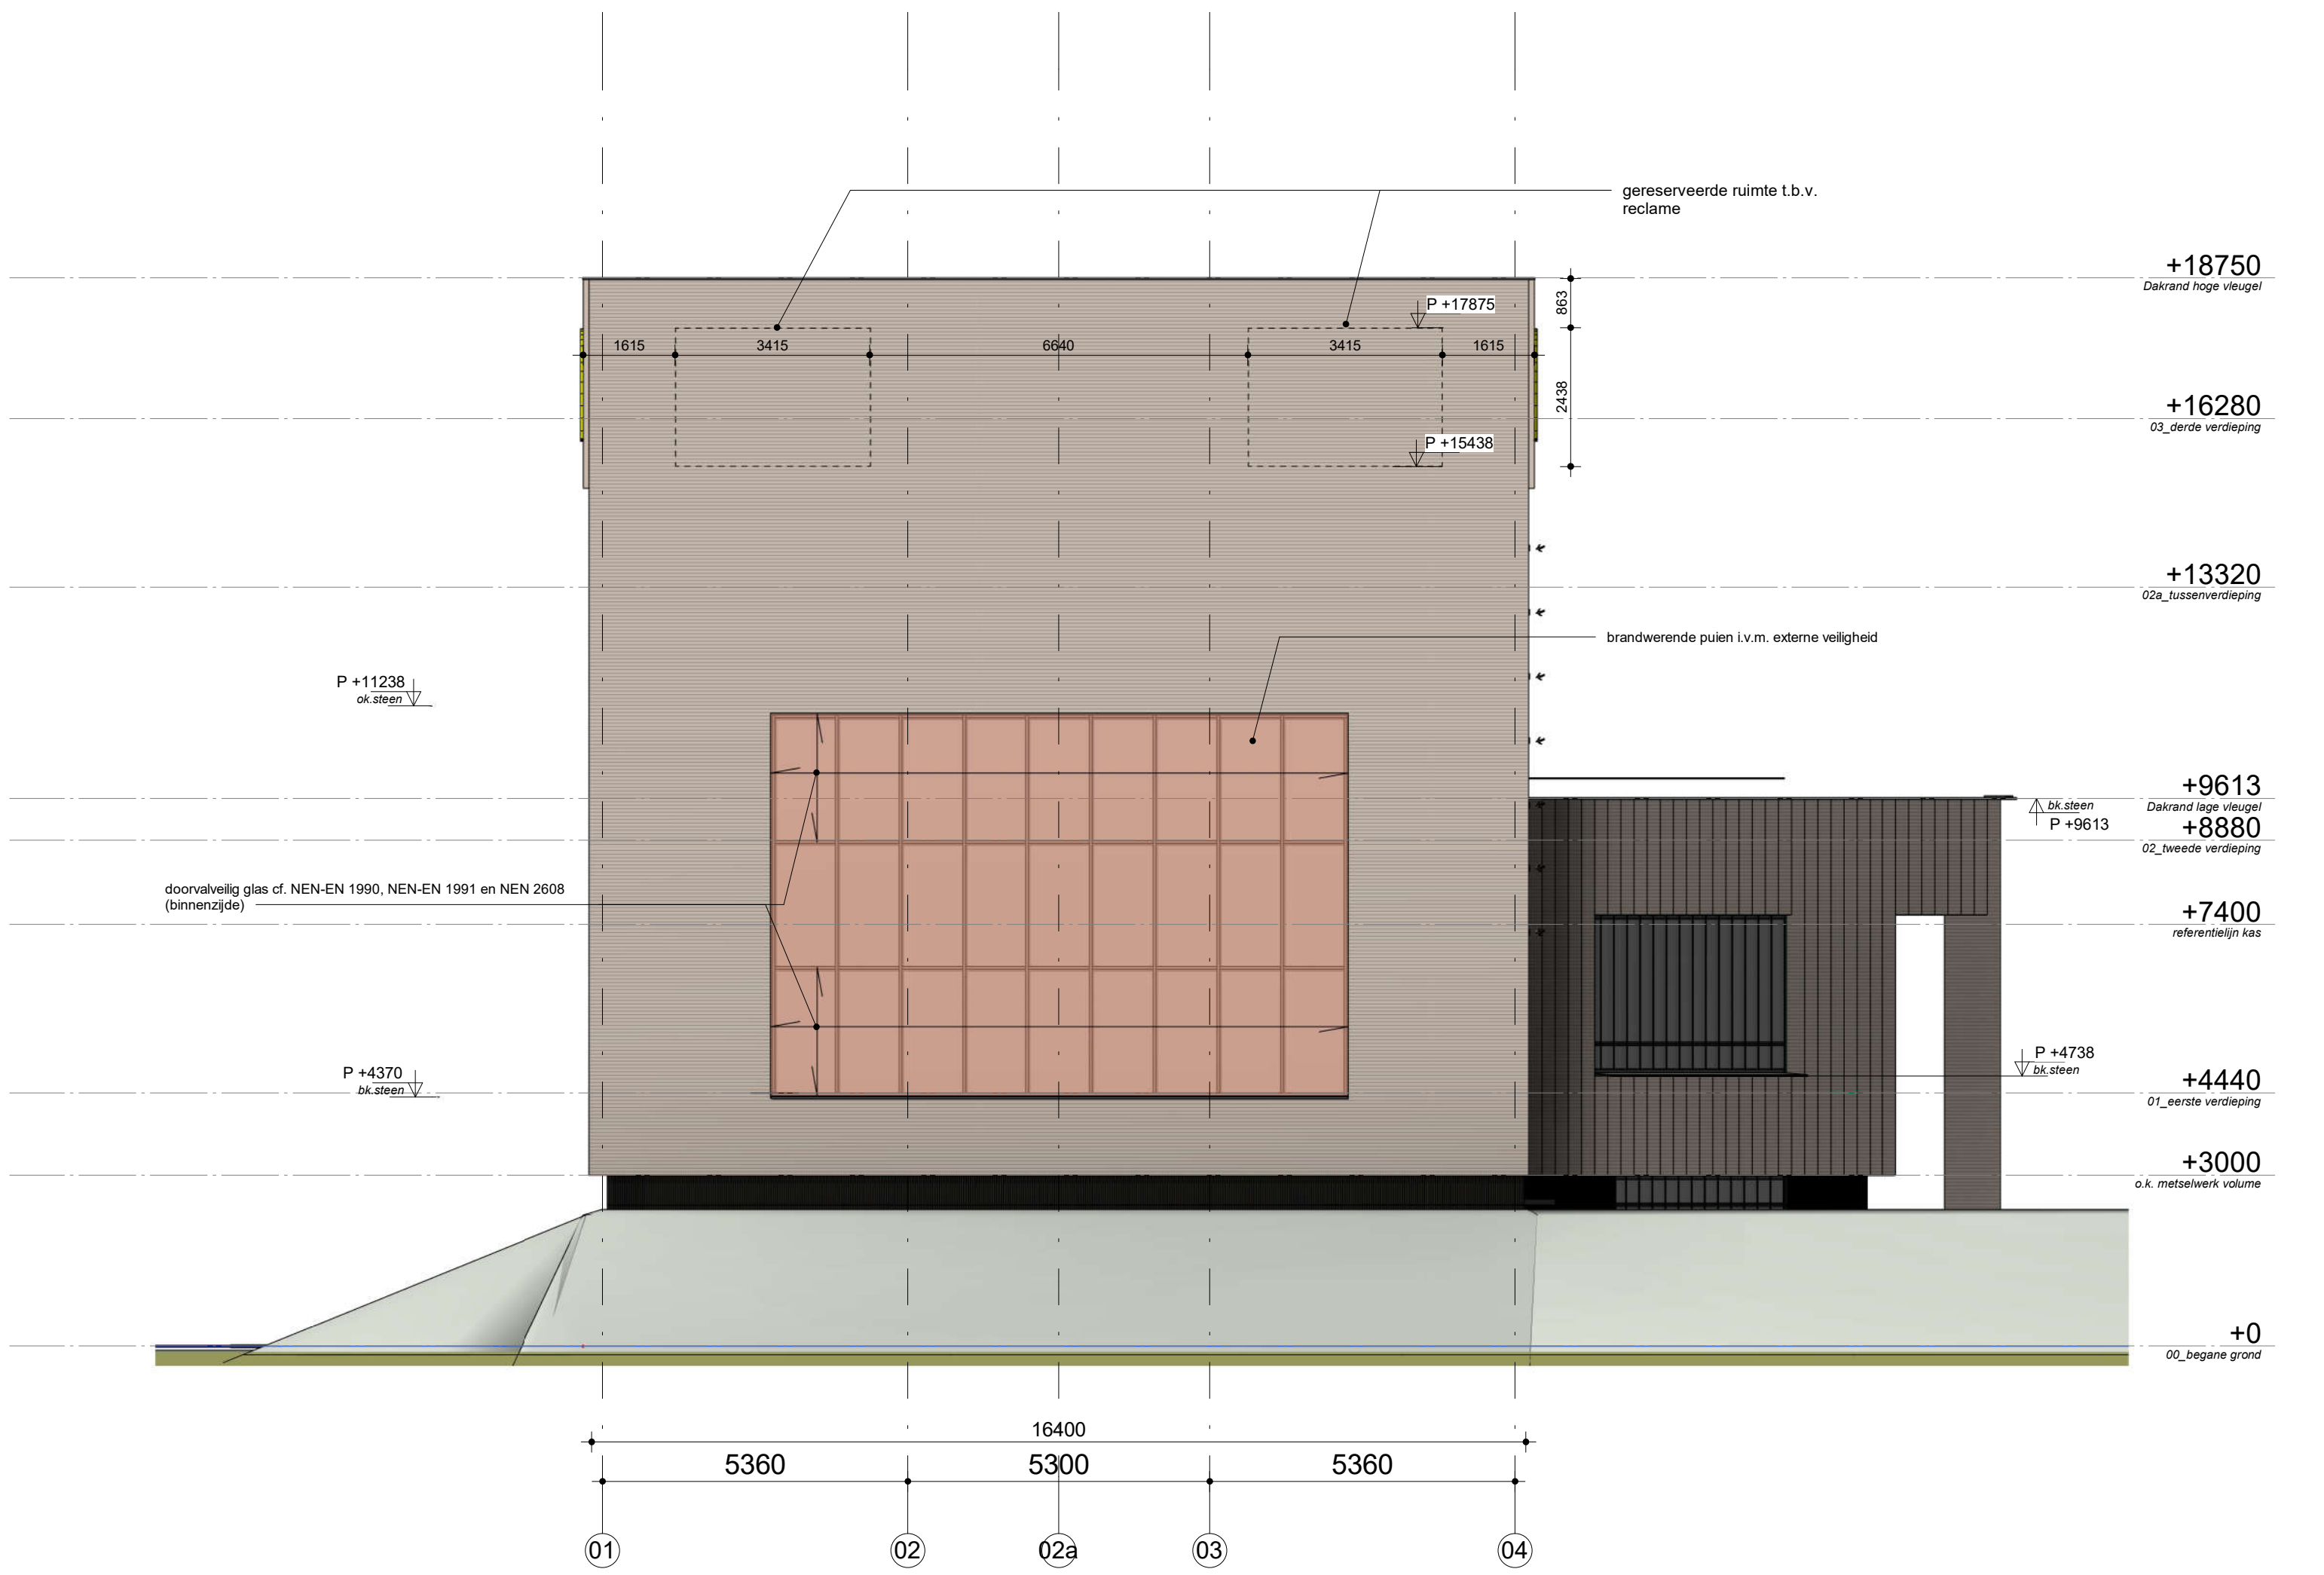

achtergevel

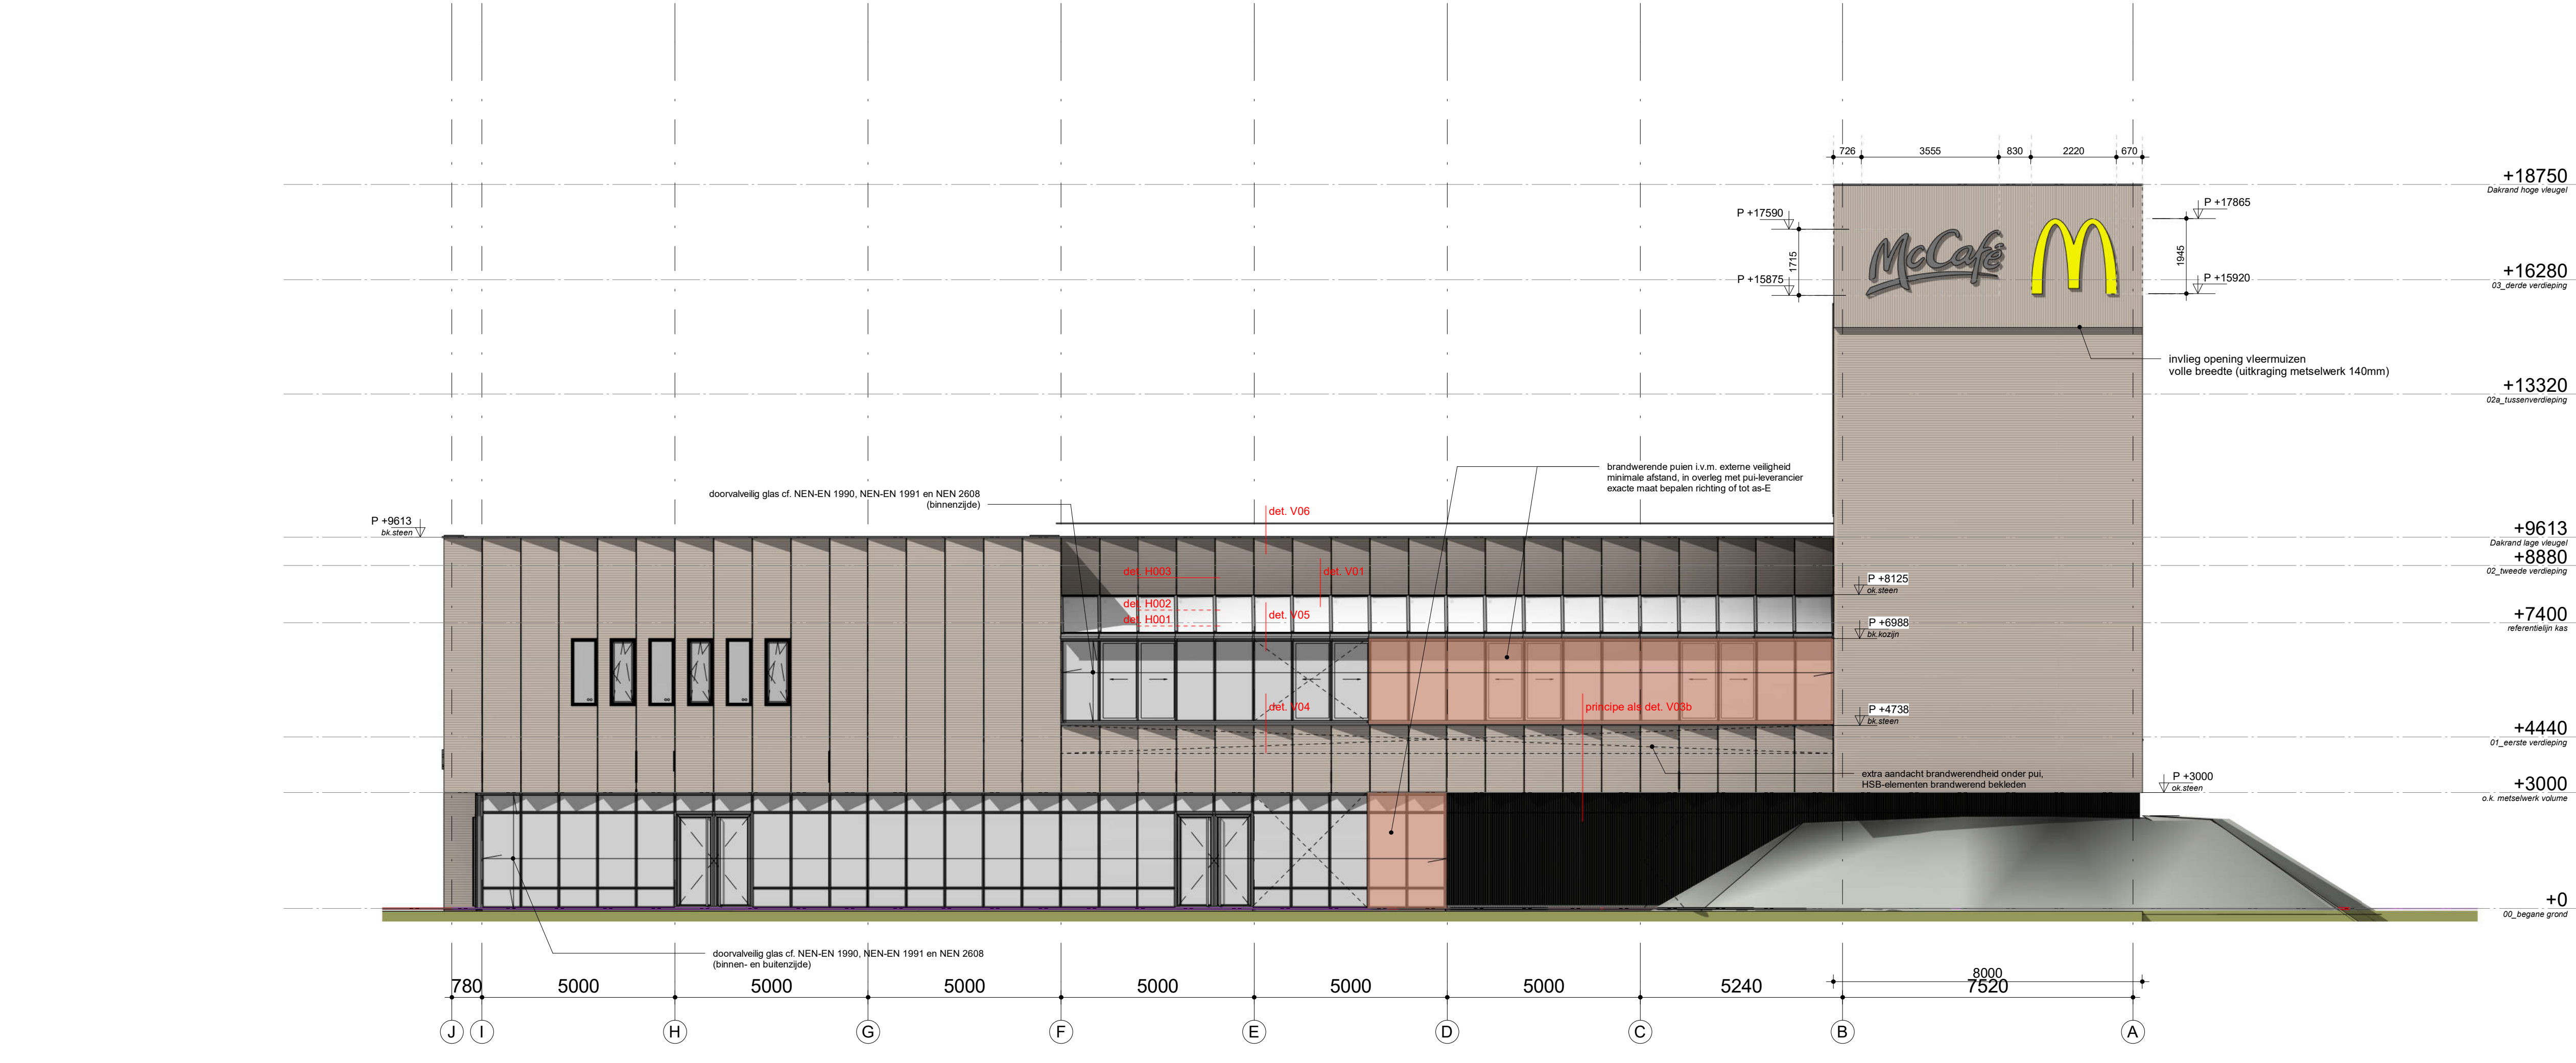

linkergevel



restaurant Hooggelegen
Definitief Ontwerpfase

Utr003
BV200

tekening
datum
versie
status
schaal
formaat
getekend

Gevels
11-08-2021
6: 04-07-2022
Definitief
1:100
A0



architectenbureau
visser en bouman bv