
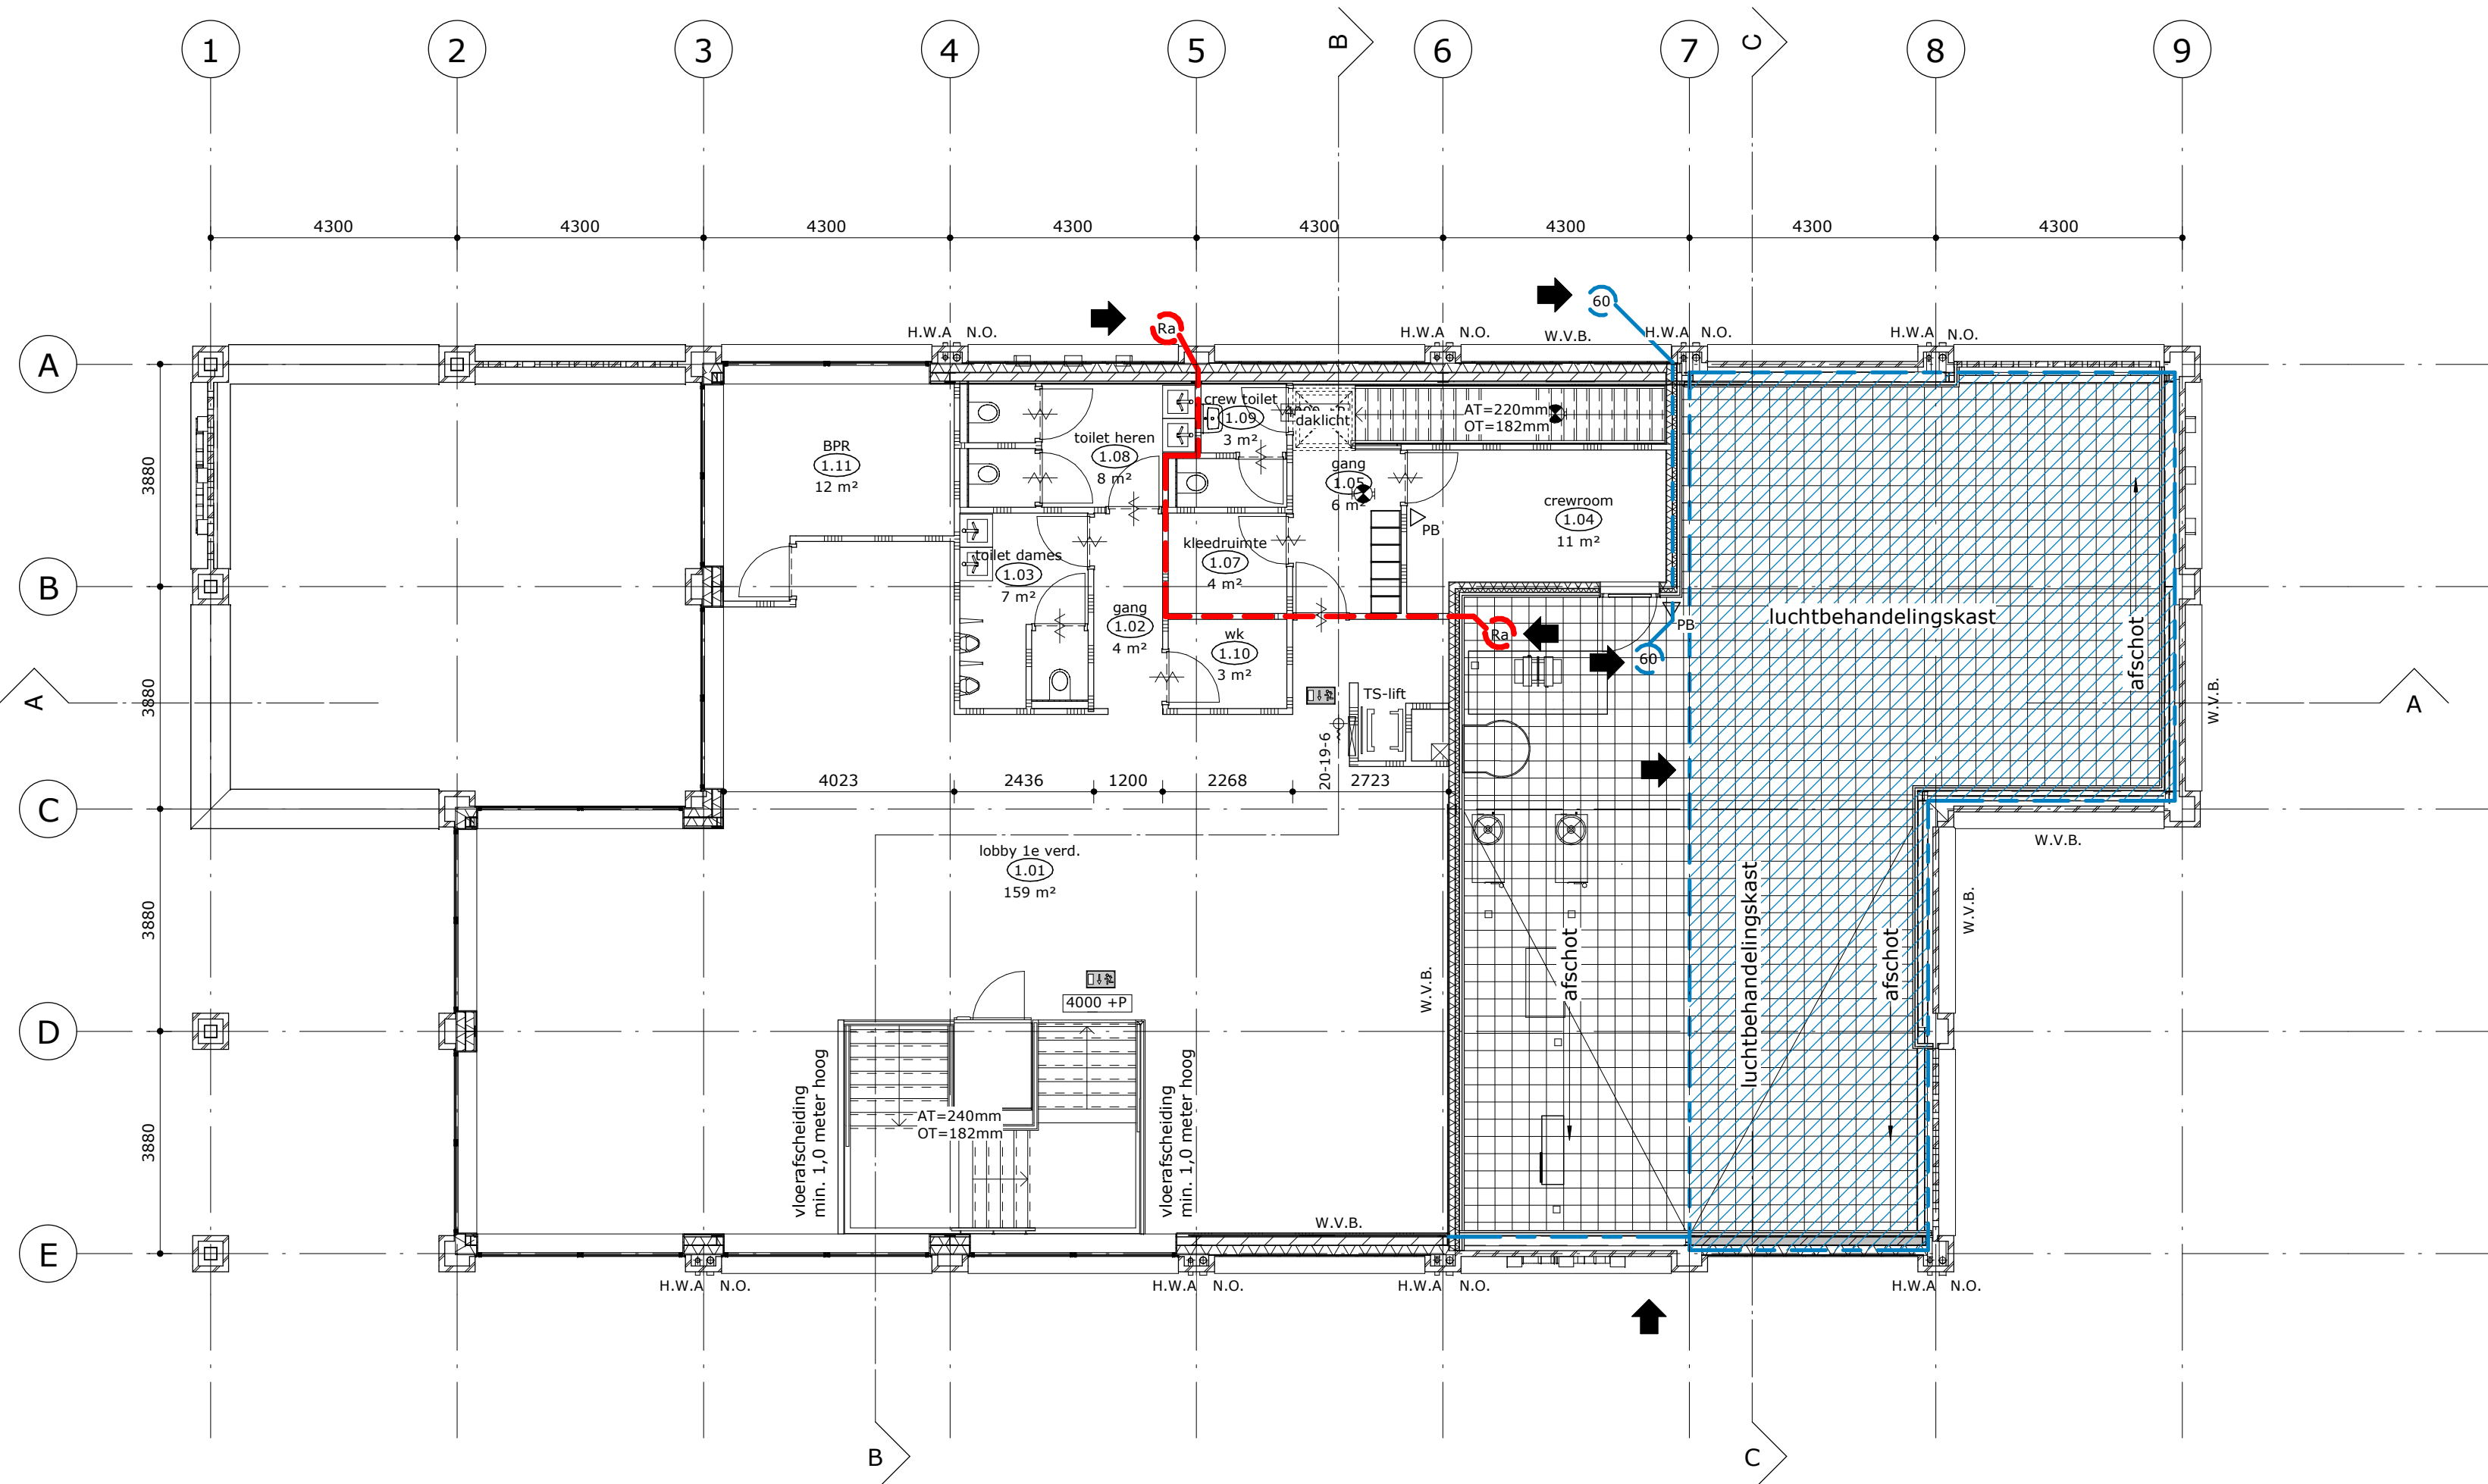
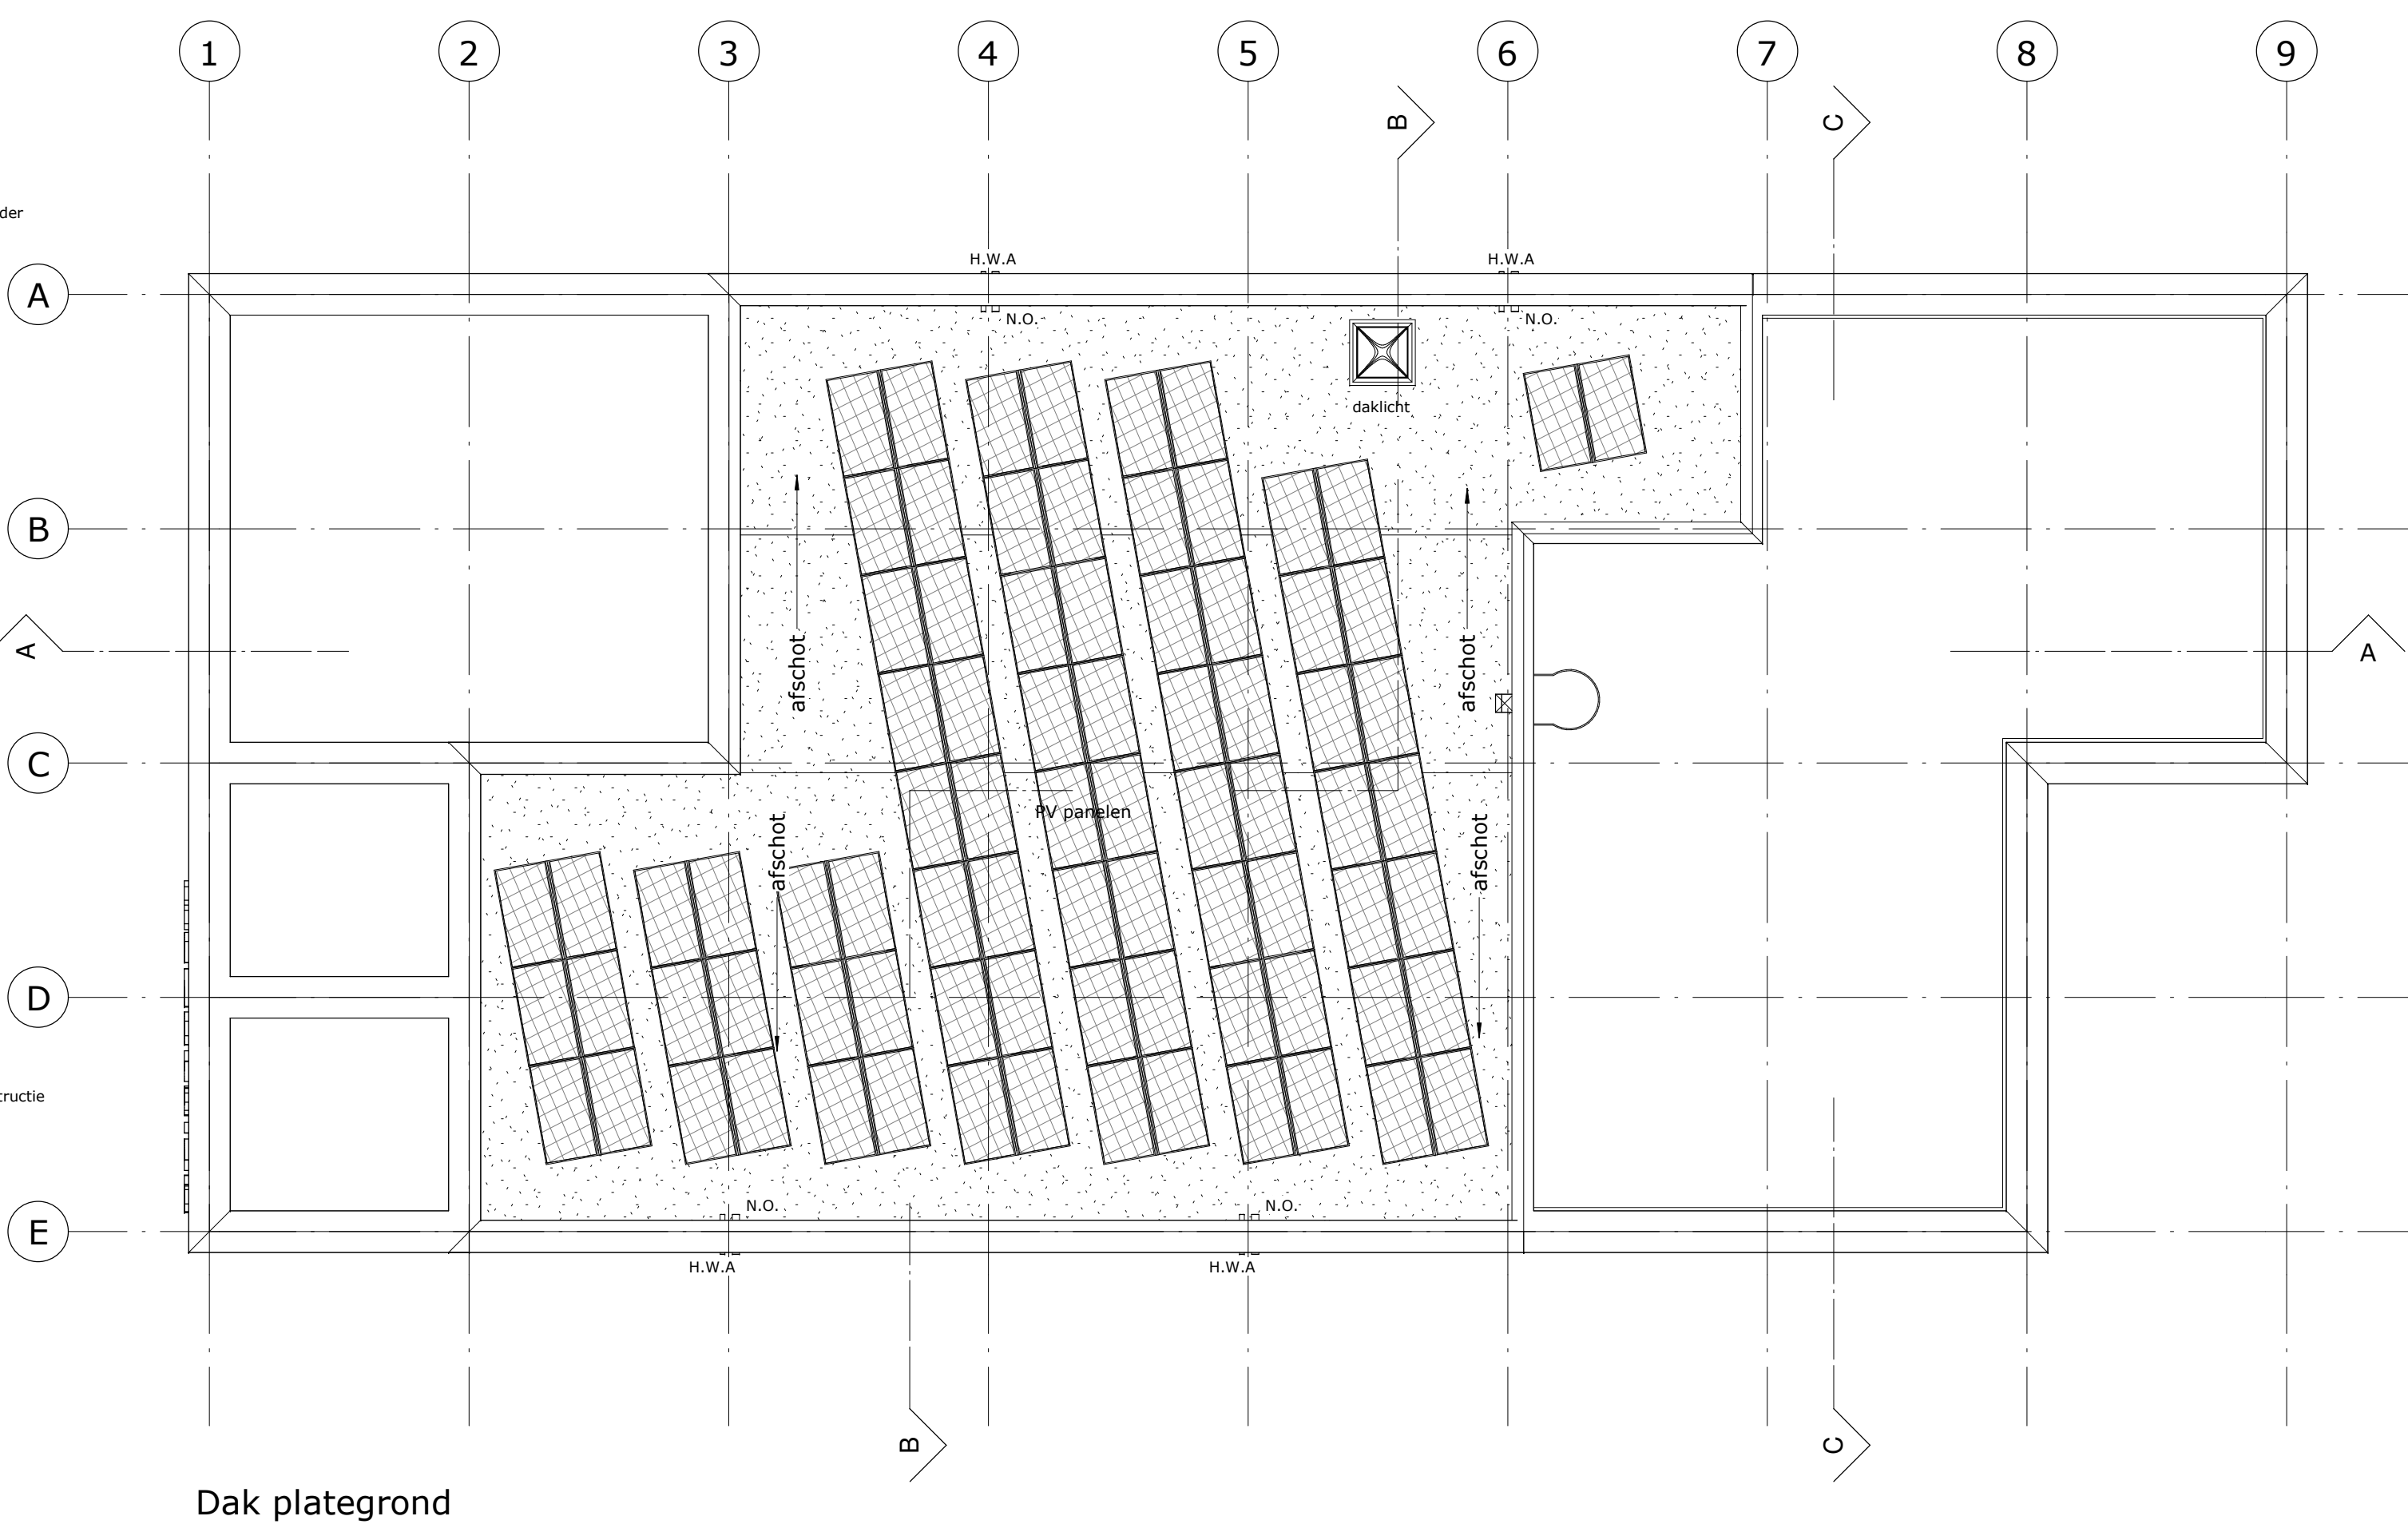


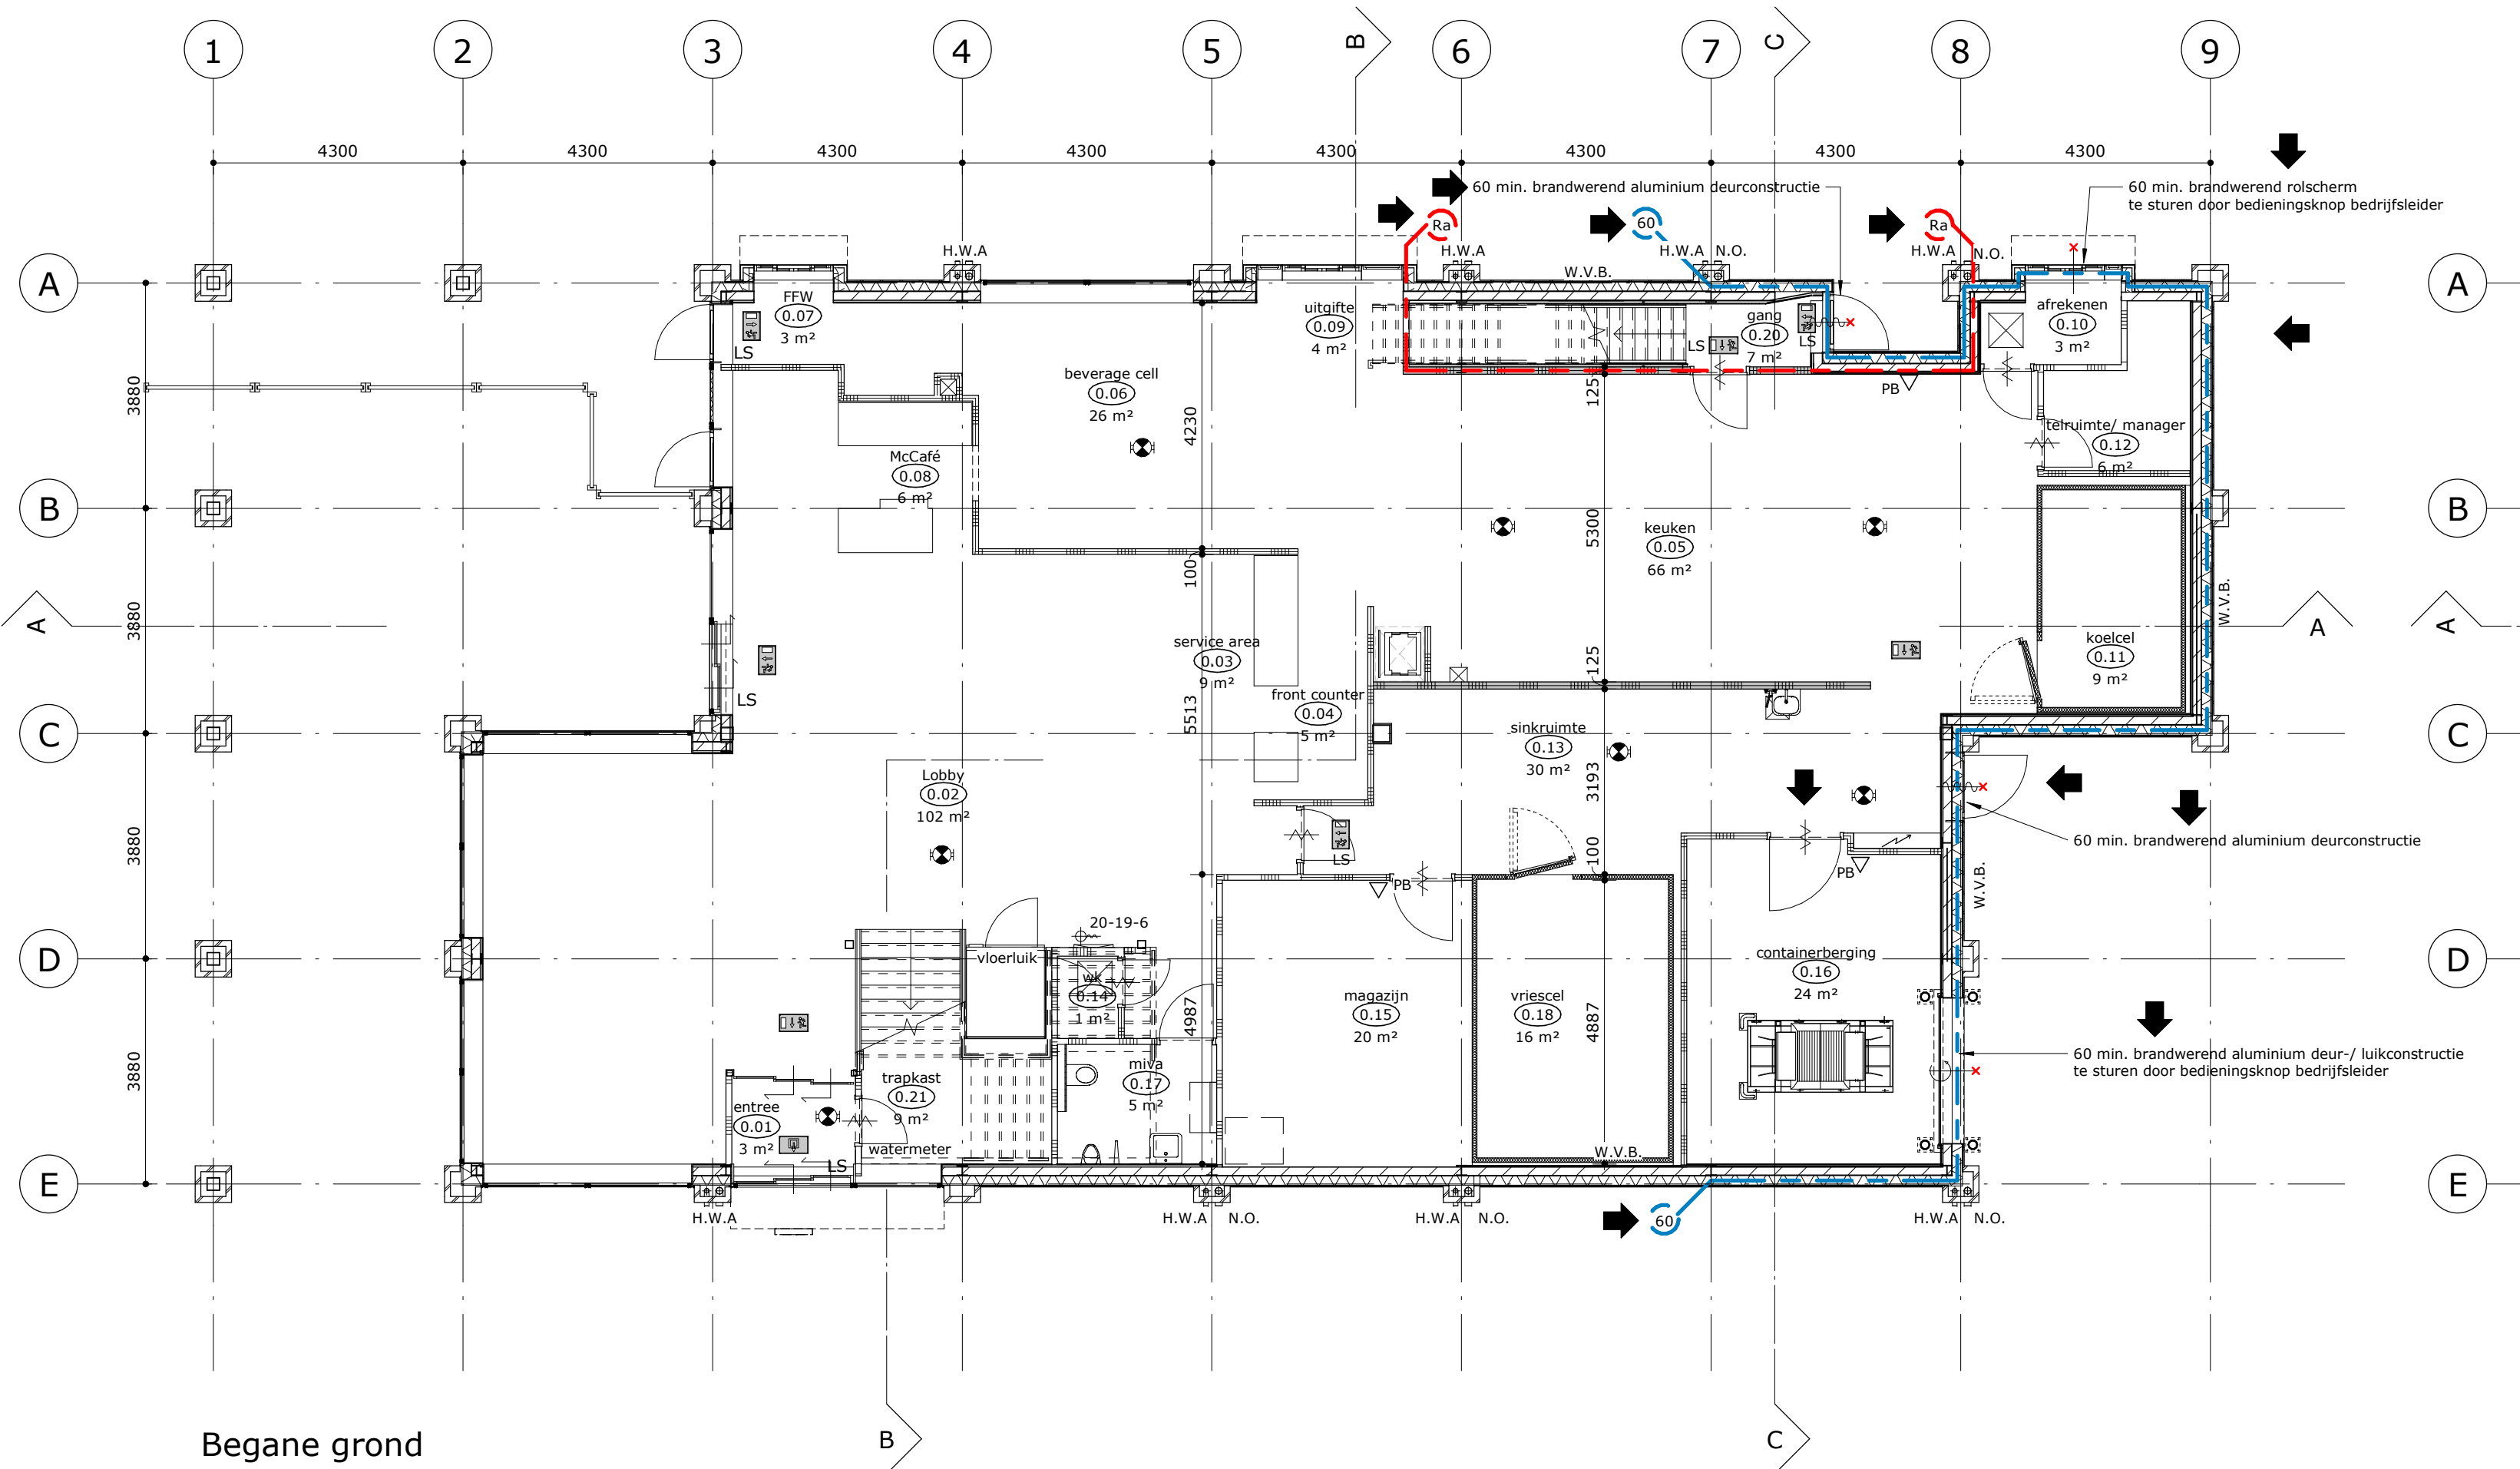

renvooi

- kalkzandsteen wand
- metserwerk penant
- metalstud binnenwand
- isolatie
- ruimtenaam/ ruimtenummer
- brandslanghaspel (slanglengte/ diameter slang/ diameter straalspijp)
- 20-19-6
- PB
- weerstand tegen rookdoorgang Ra, conform NEN6075
- brandscheiding 60 minuten conform NEN6069 van buiten naar binnen. Materialen aan de buitenszijde voldoen tenminste aan brandklasse A2 conform NEN-EN13501-1 uitgezonderd deur- raamconstructies welk tenminste voldoen aan brandklasse D (maximaal 5% voldoen hieraan niet).
- 60 minuten brandwerend conform NEN6069 van buiten naar binnen. Materialen aan de buitenszijde voldoen tenminste aan brandklasse A2 conform NEN-EN13501-1 uitgezonderd deur- raamconstructies welk tenminste voldoen aan brandklasse D (maximaal 5% voldoen hieraan niet).
- vluchtweg + richting vluchtroute aanduiding conform NEN3011
- deur brandwerend en/ of rookwerend beschouwd vanaf de kruis zijde
- deur zelfsluitend
- sleutelloos te openen deur in de vluchtroute
- ruimte voorzien van noodverlichting; minimaal 1 lux/ m² op de vloer
- Philips GreenSpace Downlight (sparingsmaat Ø150mm) DN460B LED11S/830 PSE-E CU3 IP44 WH
- Bega / LED wall luminaires

overzicht ruimten		
ruimtenr.	ruimtenaam	netto opp./ m²
0.01	entree	3,25 m²
0.02	Lobby	101,55 m²
0.03	service area	8,85 m²
0.04	front counter	5,22 m²
0.05	keuken	65,73 m²
0.06	beverage cell	25,95 m²
0.07	FFW	2,55 m²
0.08	McCafé	5,93 m²
0.09	uitgifte	4,07 m²
0.10	afrekenen	3,26 m²
0.11	koelcel	9,00 m²
0.12	telruimte/ manager	5,67 m²
0.13	sinkruimte	29,83 m²
0.14	wk	1,49 m²
0.15	magazijn	20,25 m²
0.16	containerberging	24,06 m²
0.17	miva	5,48 m²
0.18	vriescel	15,84 m²
0.19	Patch	1,00 m²
0.20	gang	7,31 m²
0.21	trapkast	9,07 m²

overzicht ruimten		
ruimtenr.	ruimtenaam	netto opp./ m²
1.01	lobby 1e verd.	158,77 m²
1.02	gang	4,19 m²
1.03	toilet dames	7,34 m²
1.04	crewroom	10,81 m²
1.05	gang	5,77 m²
1.07	kleedruimte	3,63 m²
1.08	toilet heren	7,96 m²
1.09	crew toilet	3,47 m²
1.10	wk	3,23 m²
1.11	BPR	11,97 m²

Projectarchitect:

architectenbureau **visser en bouwman** bv

plattegronden

BRTARCHITECTEN

opdracht	McDonald's Utrecht Hooggelegen	schaal	1:100	1525-169
opdrachtgever	McDonald's Nederland			
architect	BRTArchitecten	datum	25-02-2021	TO
onderwerp	plattegronden			
projectmanager		gewijzigd	D 31-05-2023	B.01
getekend				D