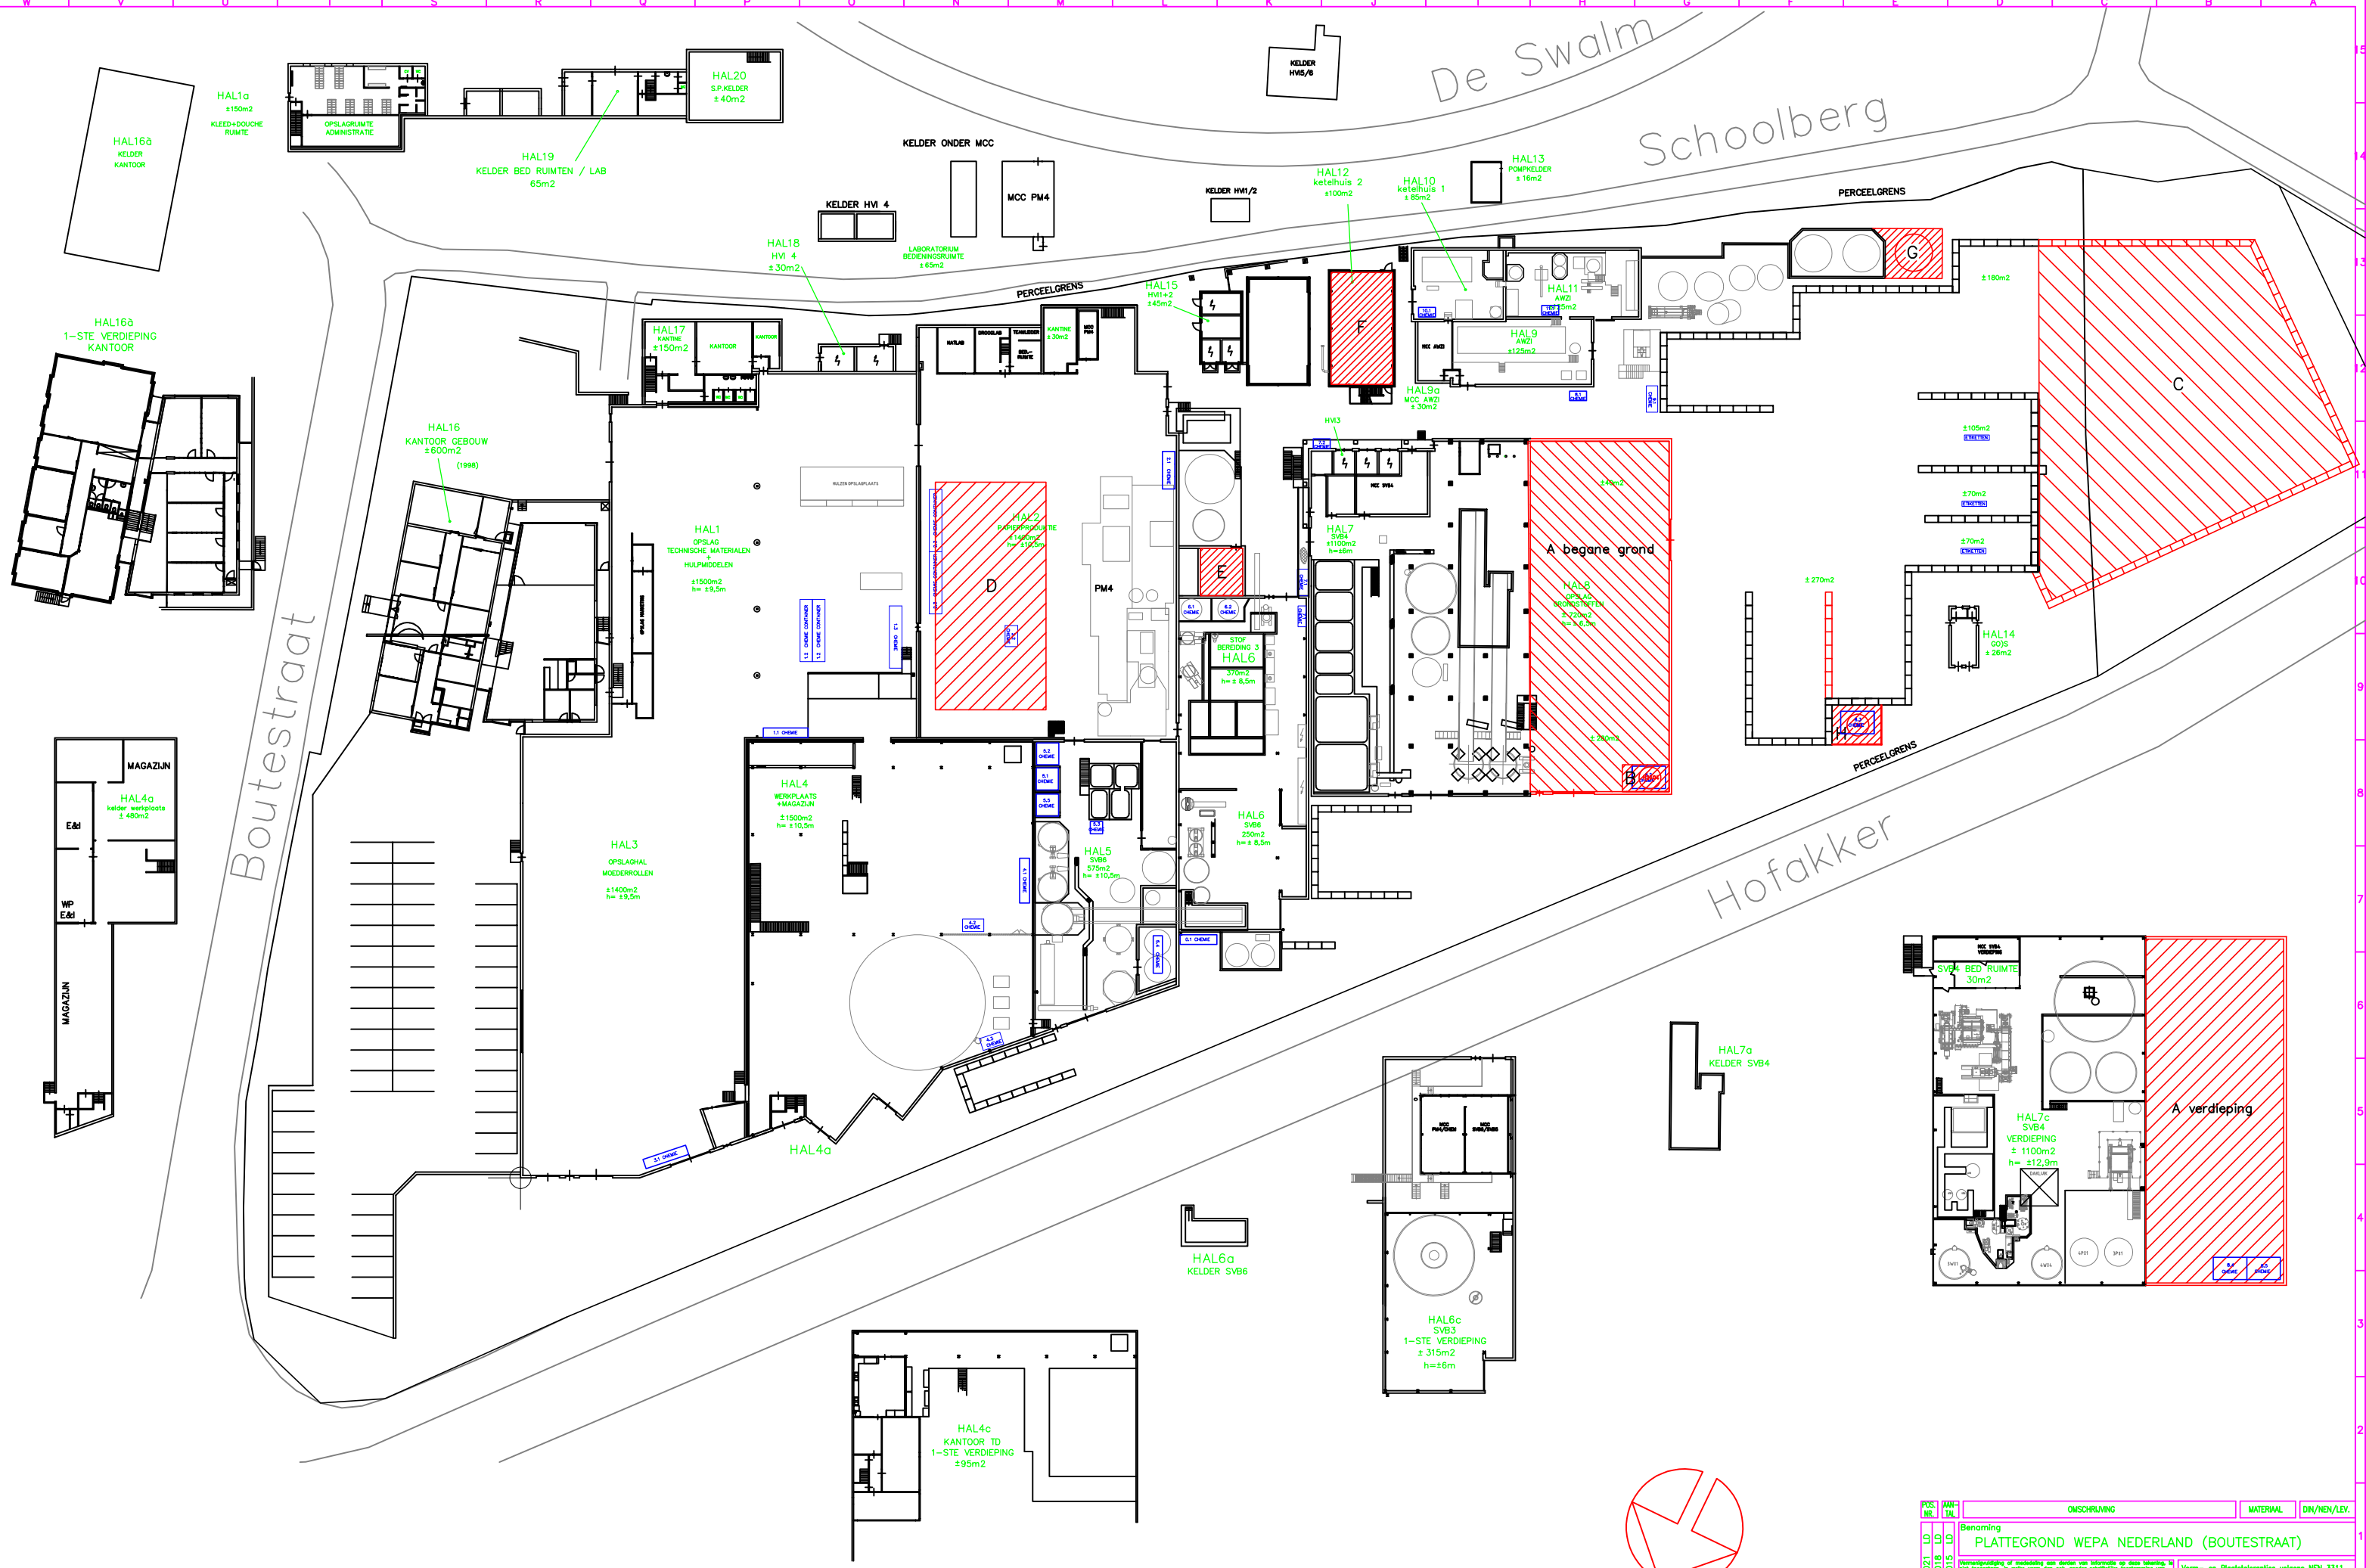

POS. NR.	AAN-TAL	OMSCHRIJVING	MATERIAAL	DIN/NEN/LEV.

WIJZ.	DATUM	NAAM
C	16-11-2021	LD
B	10-12-2018	LD
A	17-03-2015	LD

Benaming
PLATTEGROND WEPA NEDERLAND (BOUTESTRAAT)

Vermenigvuldiging of mededeling aan derden van informatie op deze tekening, in welk tekeningtype, in welke vorm dan ook, zonder schriftelijke toestemming van WEPA HOUTUM BV/NZF, is verboden.

SCHAAL : 1:250
Projectie
MAATEENHEID : mm
GETEKEND : LD

Vorm- en Plaatstoleranties volgens NEN 3311
Maattoleranties volgens NEN 2365
Ruwheid volgens NEN 3634

KOSTENPLAATS : 1285
KOSTENSOORT : 460650
MATCHCODE : GEBOUWEN
TEKENINGNUMMER: B400-110-002

WTD

wepa
Postbus 9013
6070 AA Swalmen
Tel. 0475-507300
Fax. 0475-507301

Formaat A0