




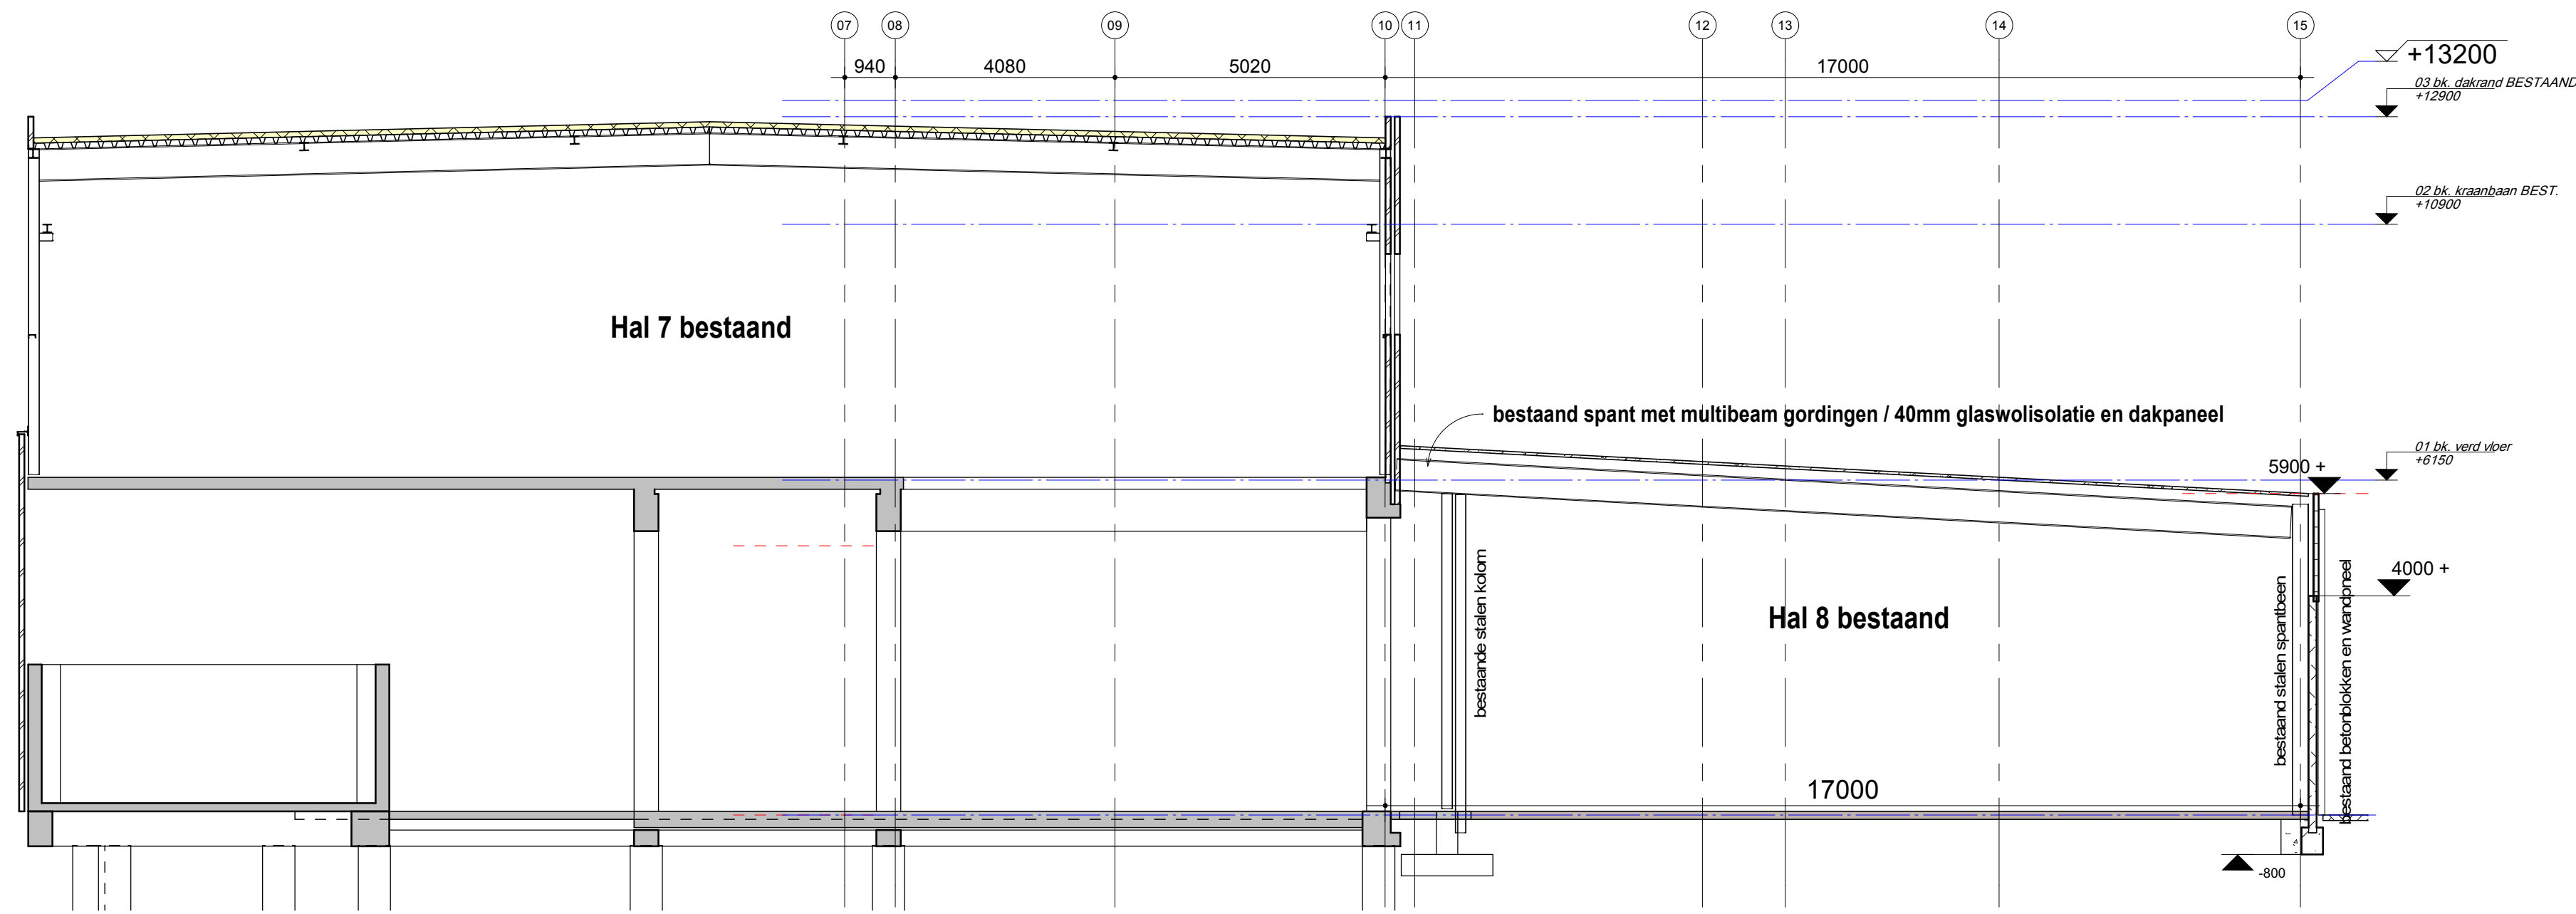


dsn. 1 - 1 (bestaande toestand)
1 : 100

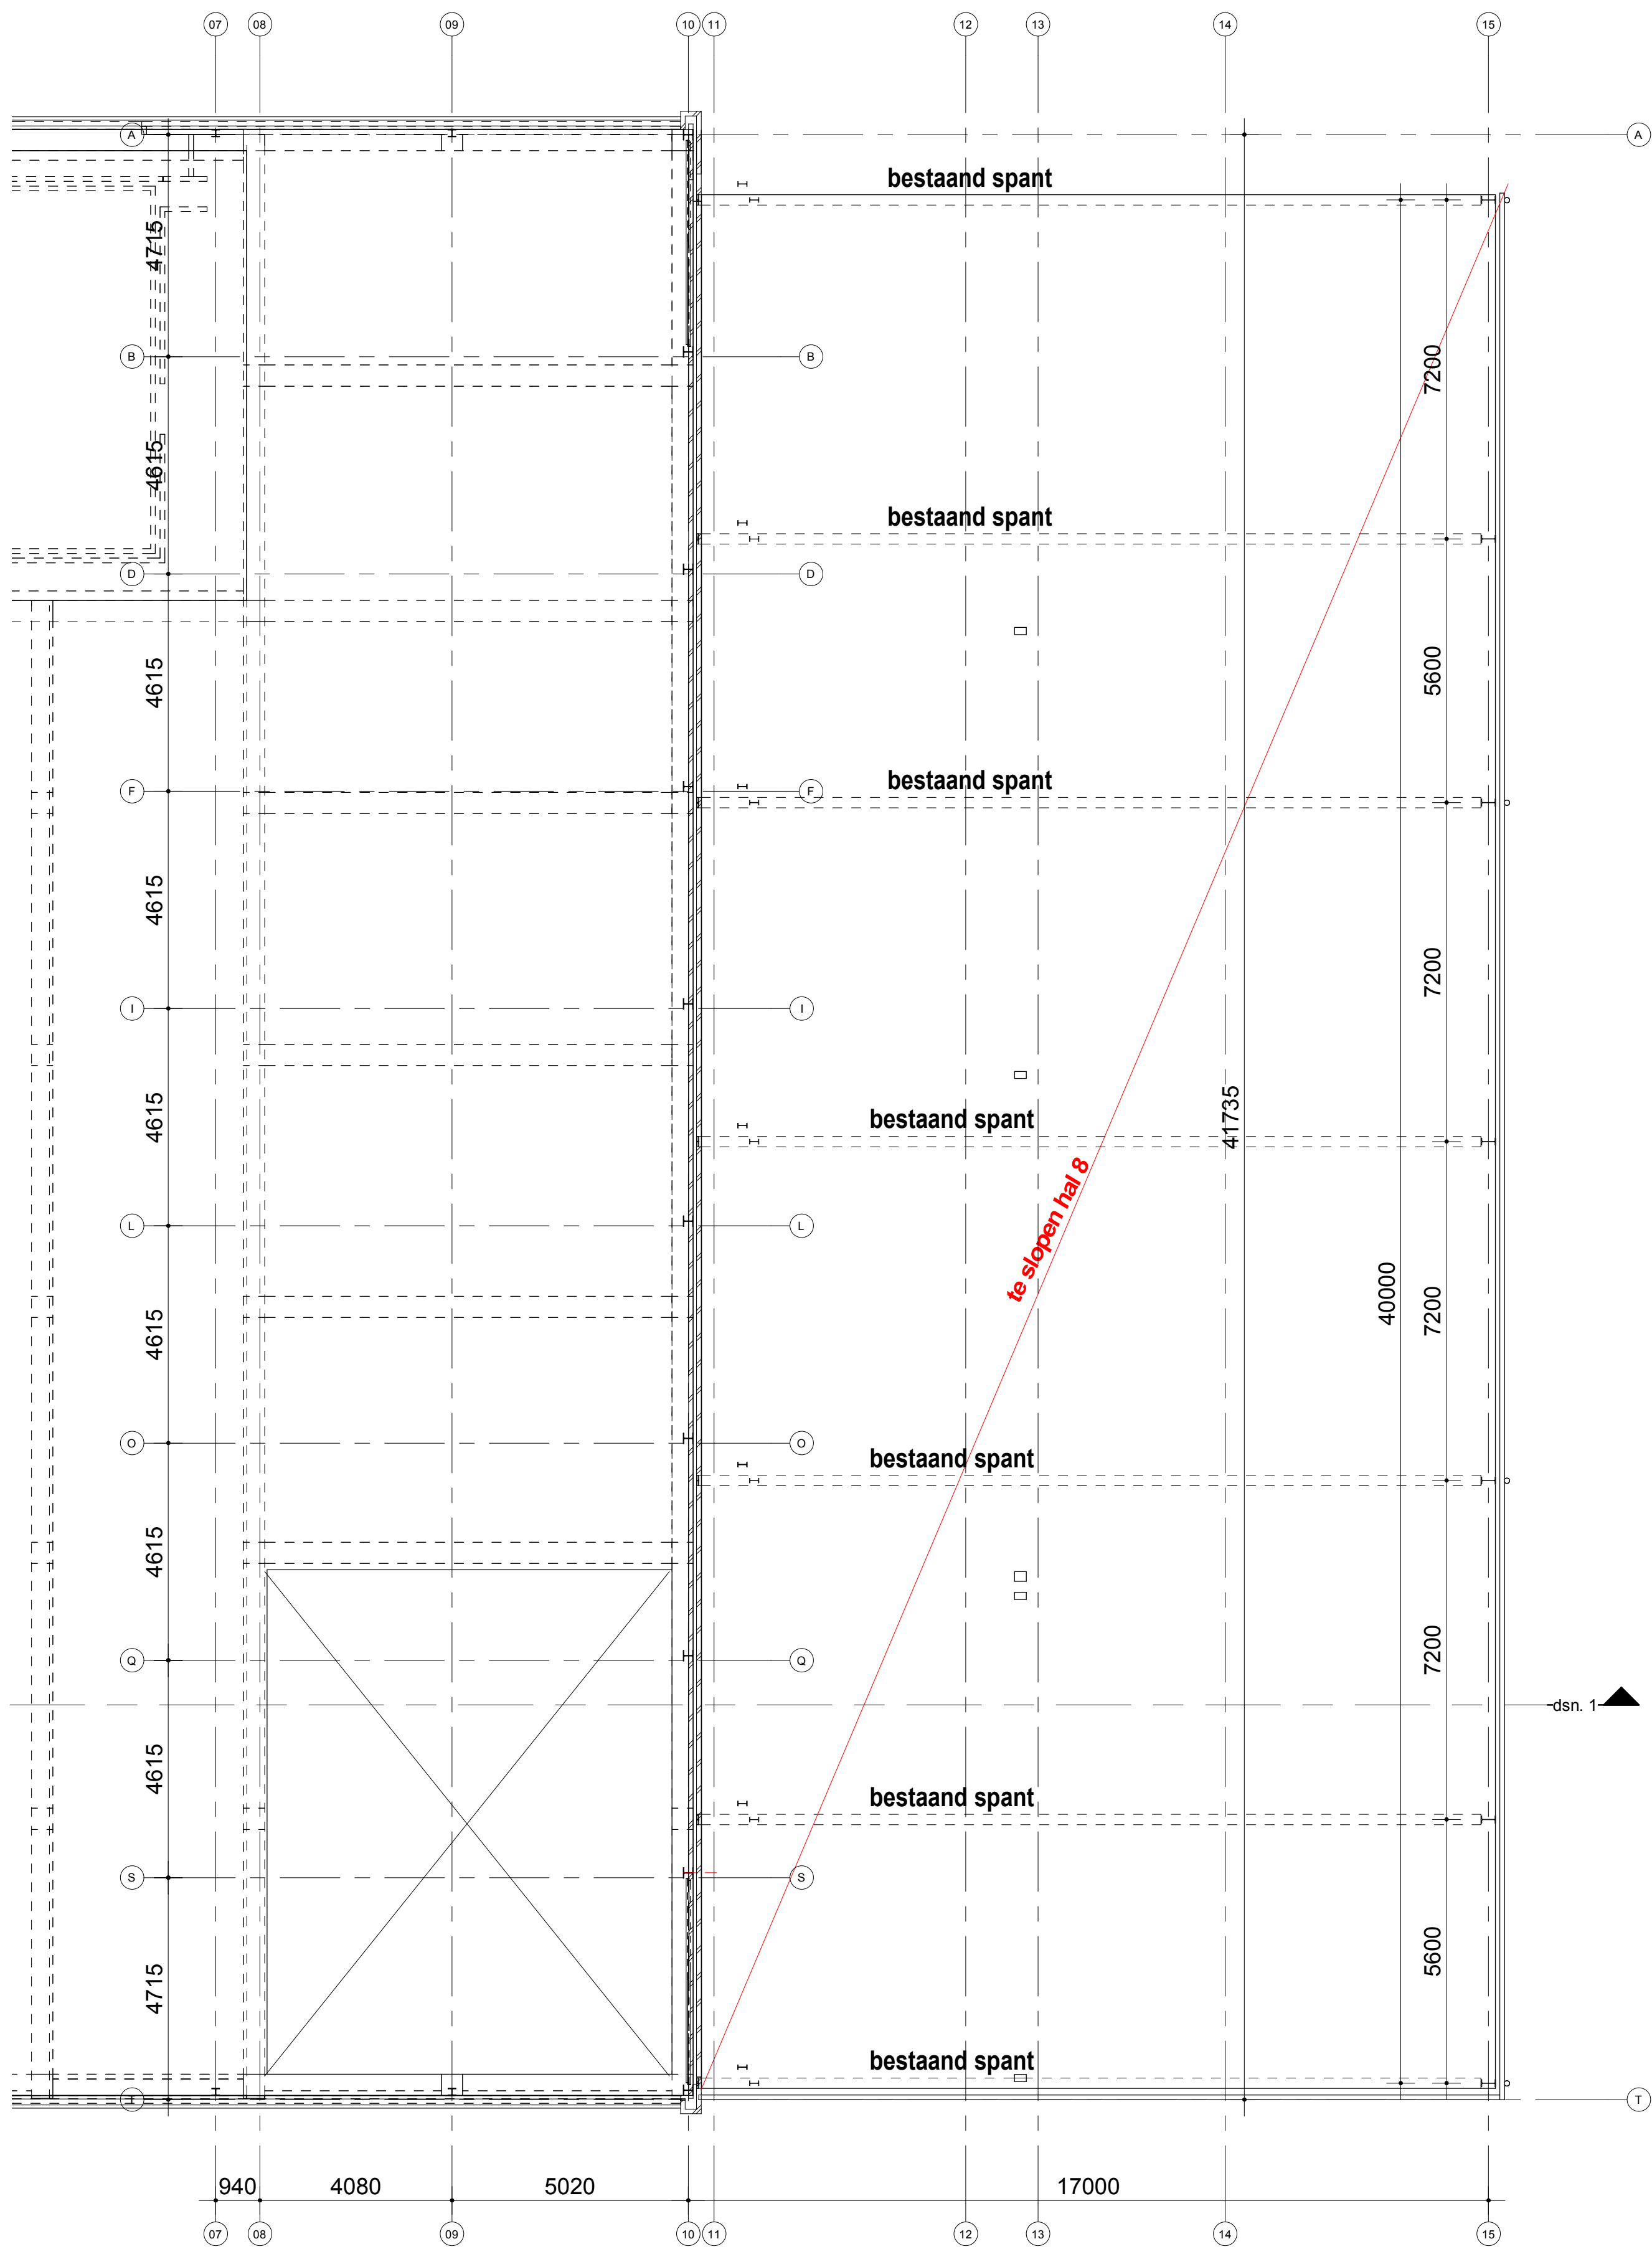

plattegrond op 6150+
1 : 100

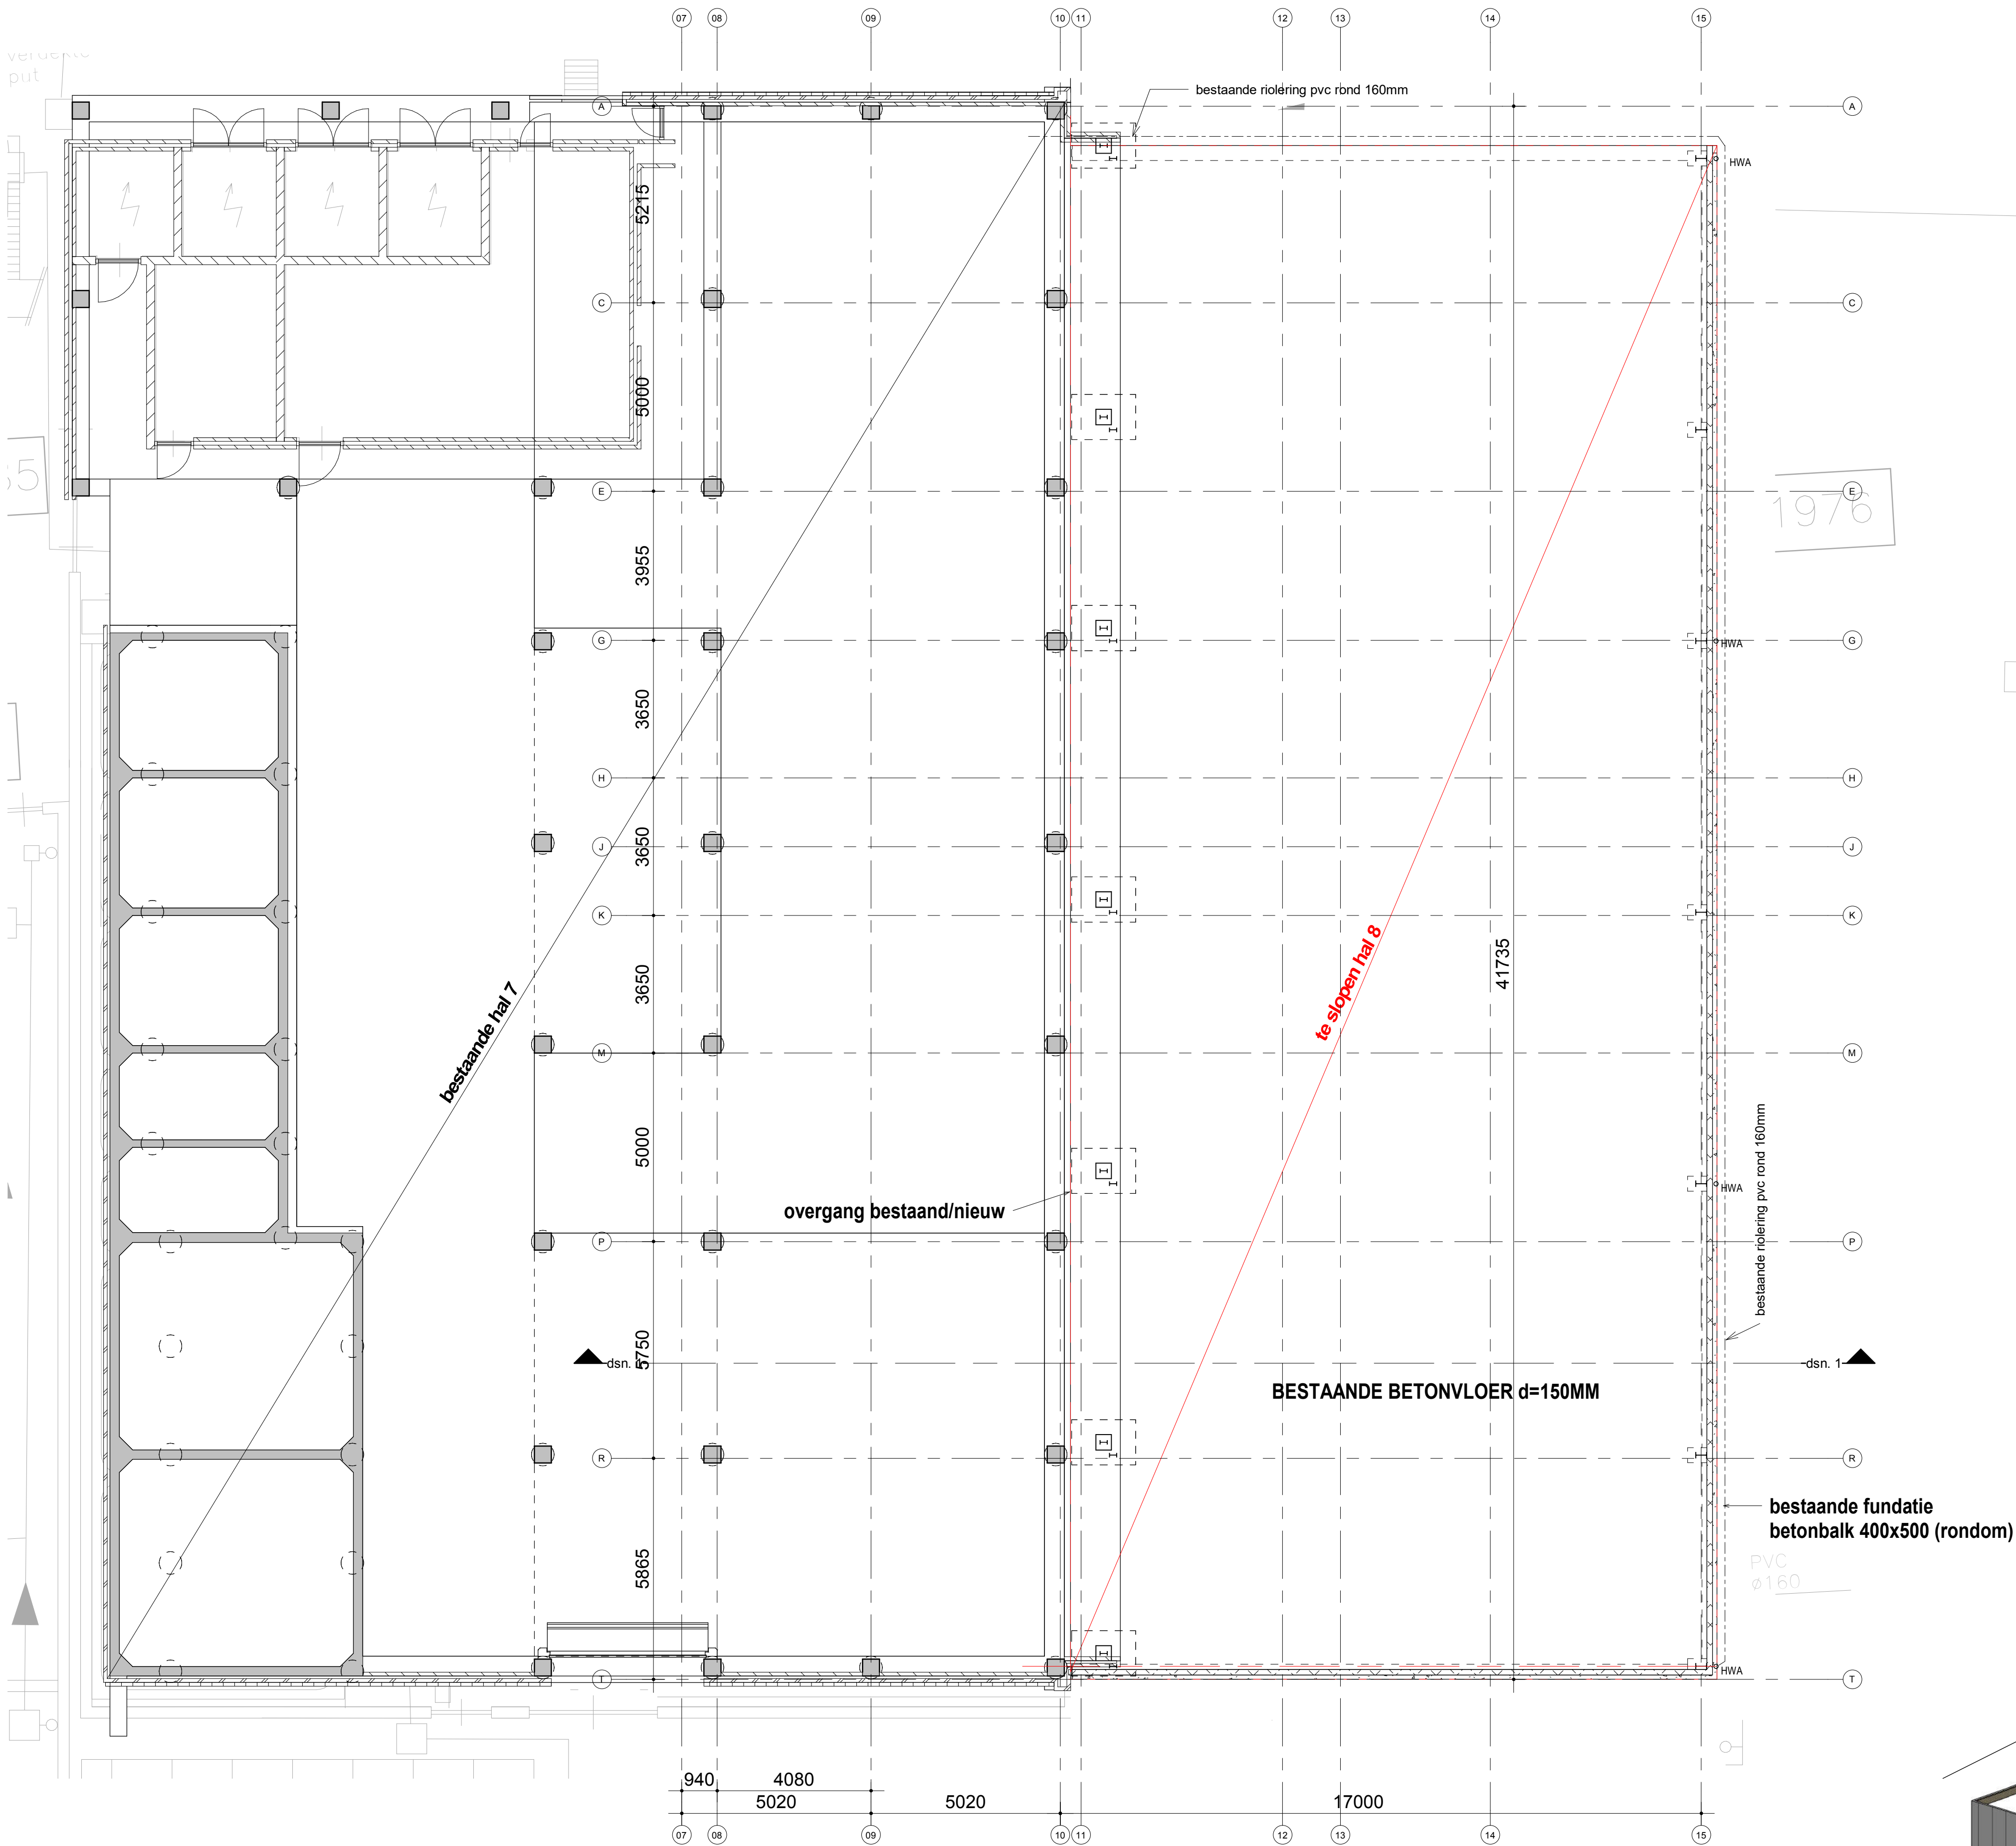

plattegrond bgg-vloer
1 : 100

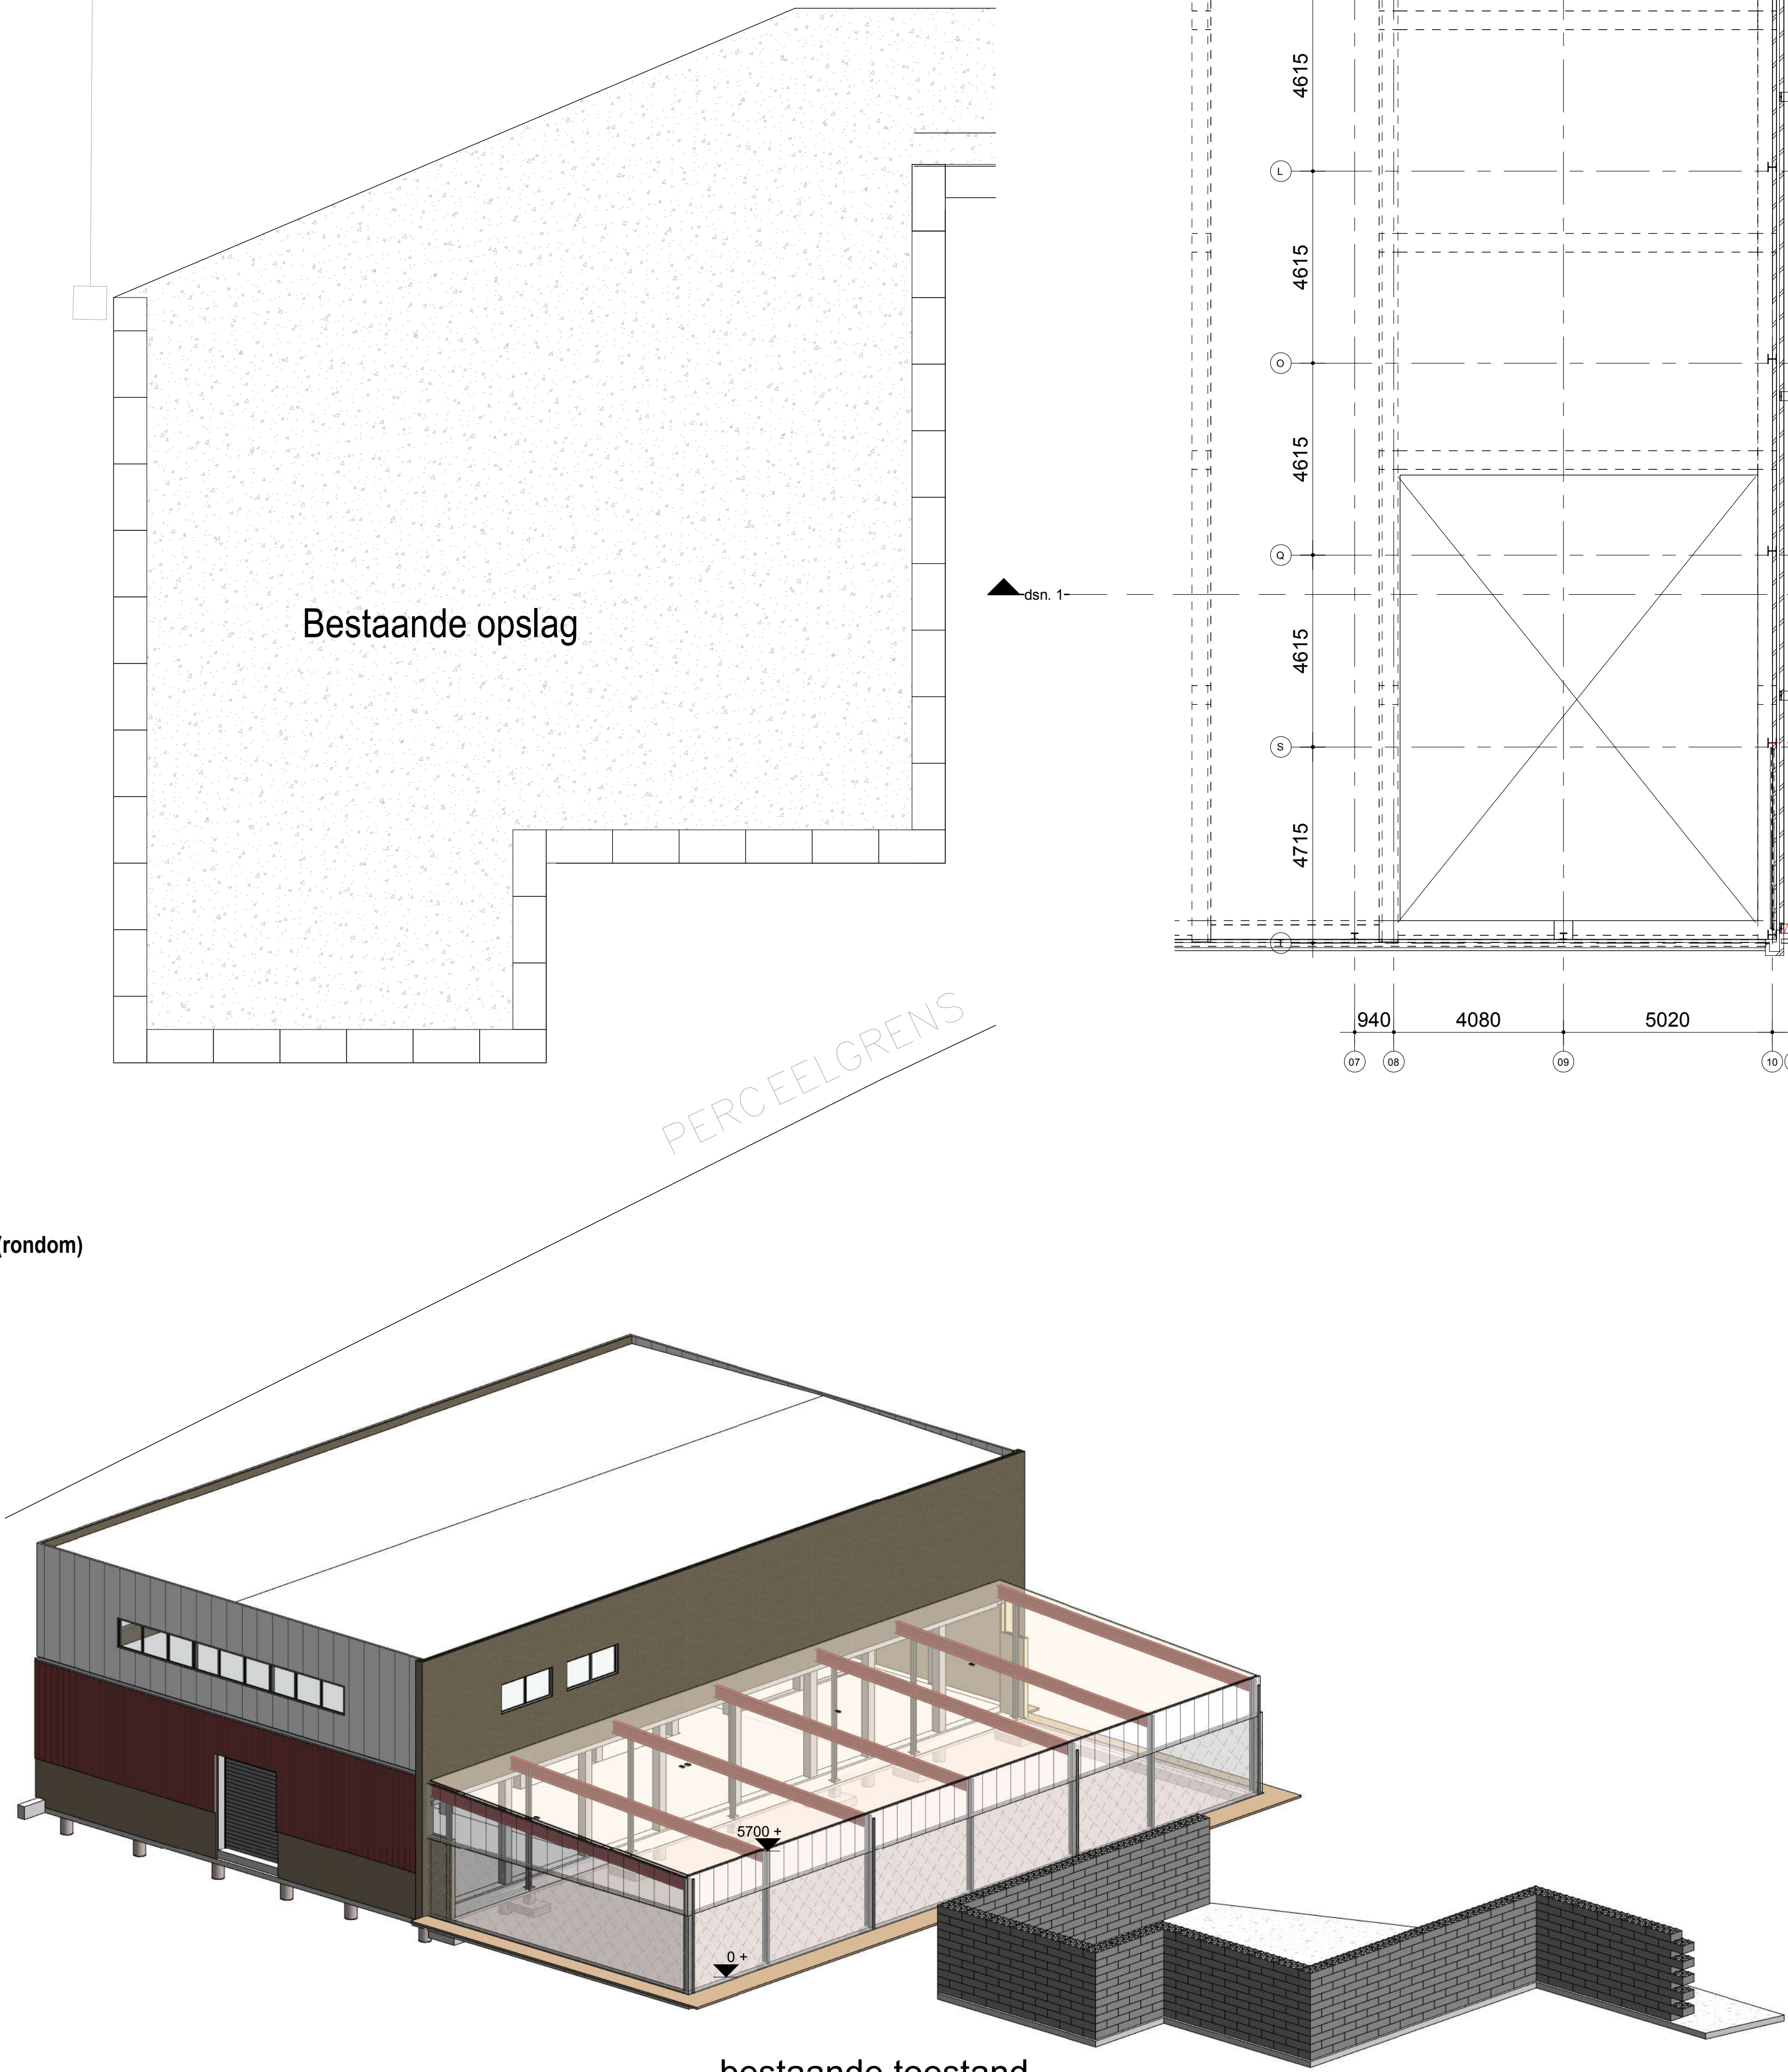

Niveau	F				
	E				
	D				
	C				
	B				
	A				
	wijzigingsdatum	omschrijving wijziging			initiaal
OPDRACHTGEVER:			SCHAAK:	Architectenbureau	
WEP A NEDERLAND B.V.			1 : 100	JANSSEN EERBEEK b.v.	
Boelestraat 125 6071 JR Swalmen			DATUM:	constructie - adviesbureau	
WERK:			--02-2022	motiestraat 30	
Uitbreiding Hal 7 + 8 - aanvraag diversen			INITIALEN TEKENAAR:	tel 0375-936939	4000 OT Eerbeek
METDEFT:			HFB/MPA	www.archiparis.nl	postbus 7
bestaande toestand				e-mail 02-22-2022@janssens-erbeeck.nl	6003 AA Eerbeek
FASE:	STATUS:		WERK NO:	BLAD NO:	REVISE
bouwaanvraag	voortepig		21-3929	BA-001	
TEGENDOP VOORBEREIDEN:					
DEZE TEKENING MAG ALLEEN MET TOESTEMMING VAN ARCHITECTENBUREAU JANSSEN EERBEEK B.V. WORDEN VOORGELEZEN, GEGROEPEERD, KOPIEERD, OF EEN ANDERE MANIER WORDEN VERVOLGDOED.					