



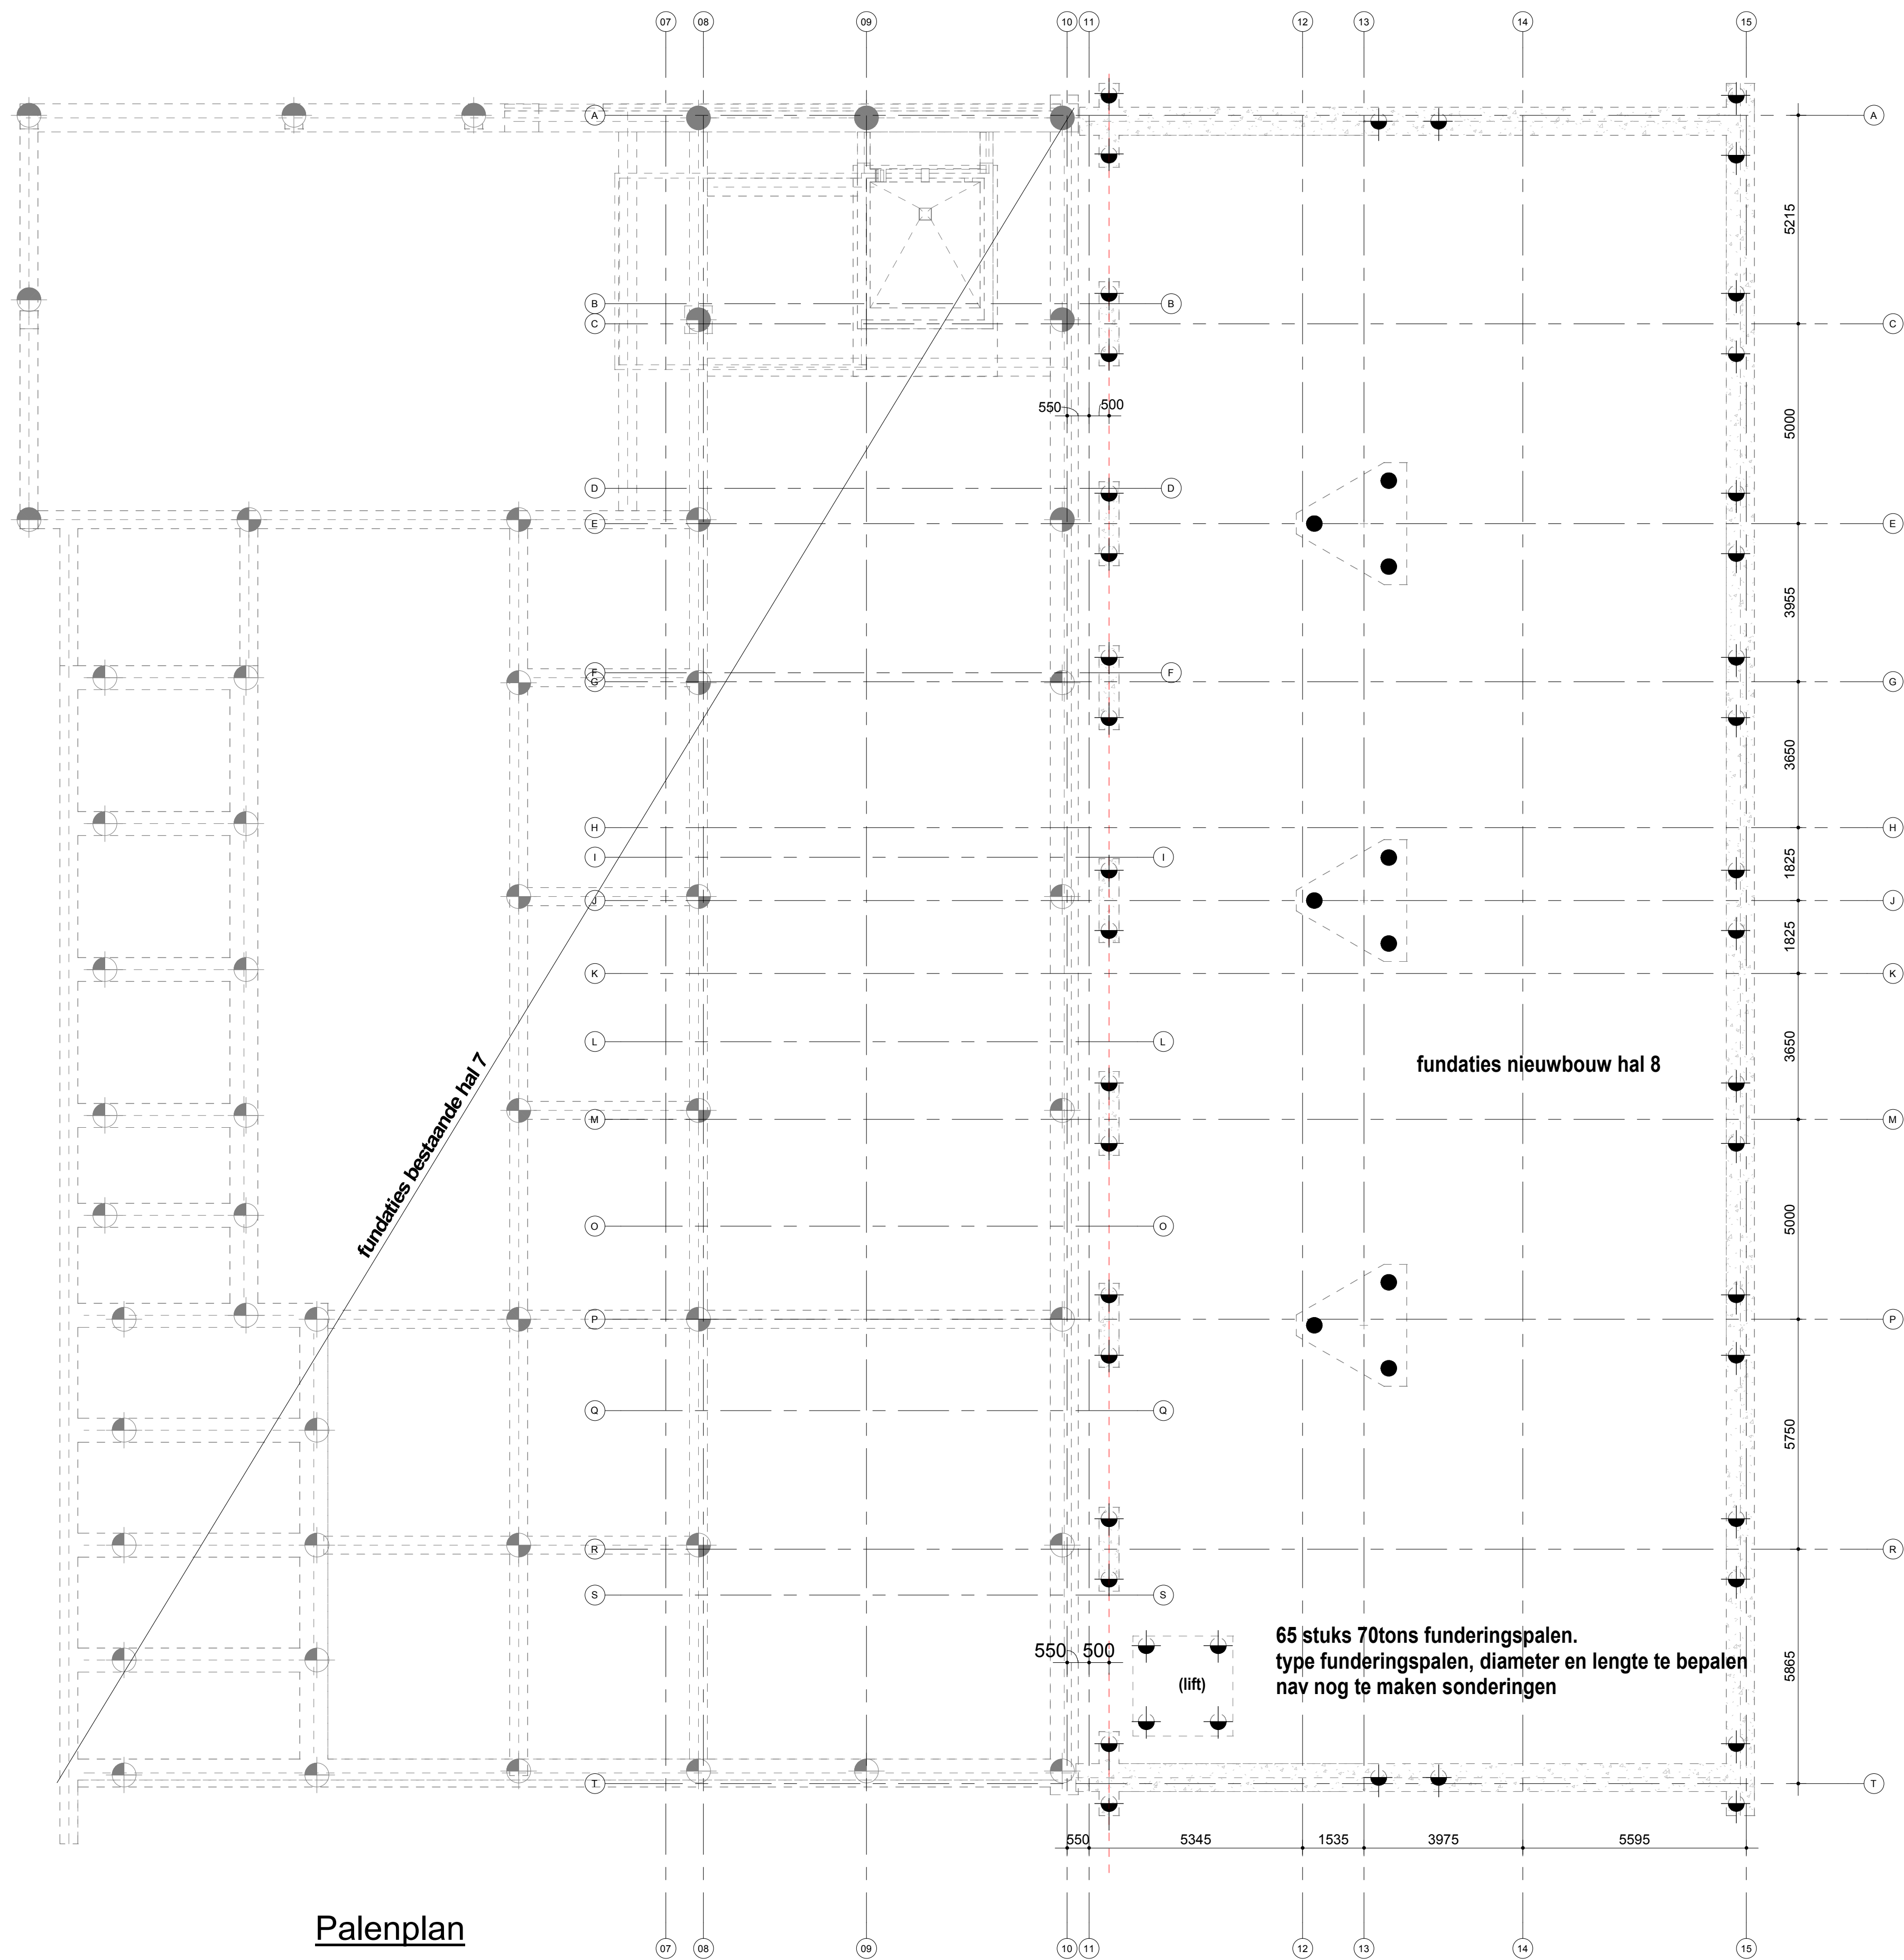

Palenplan
1 : 100

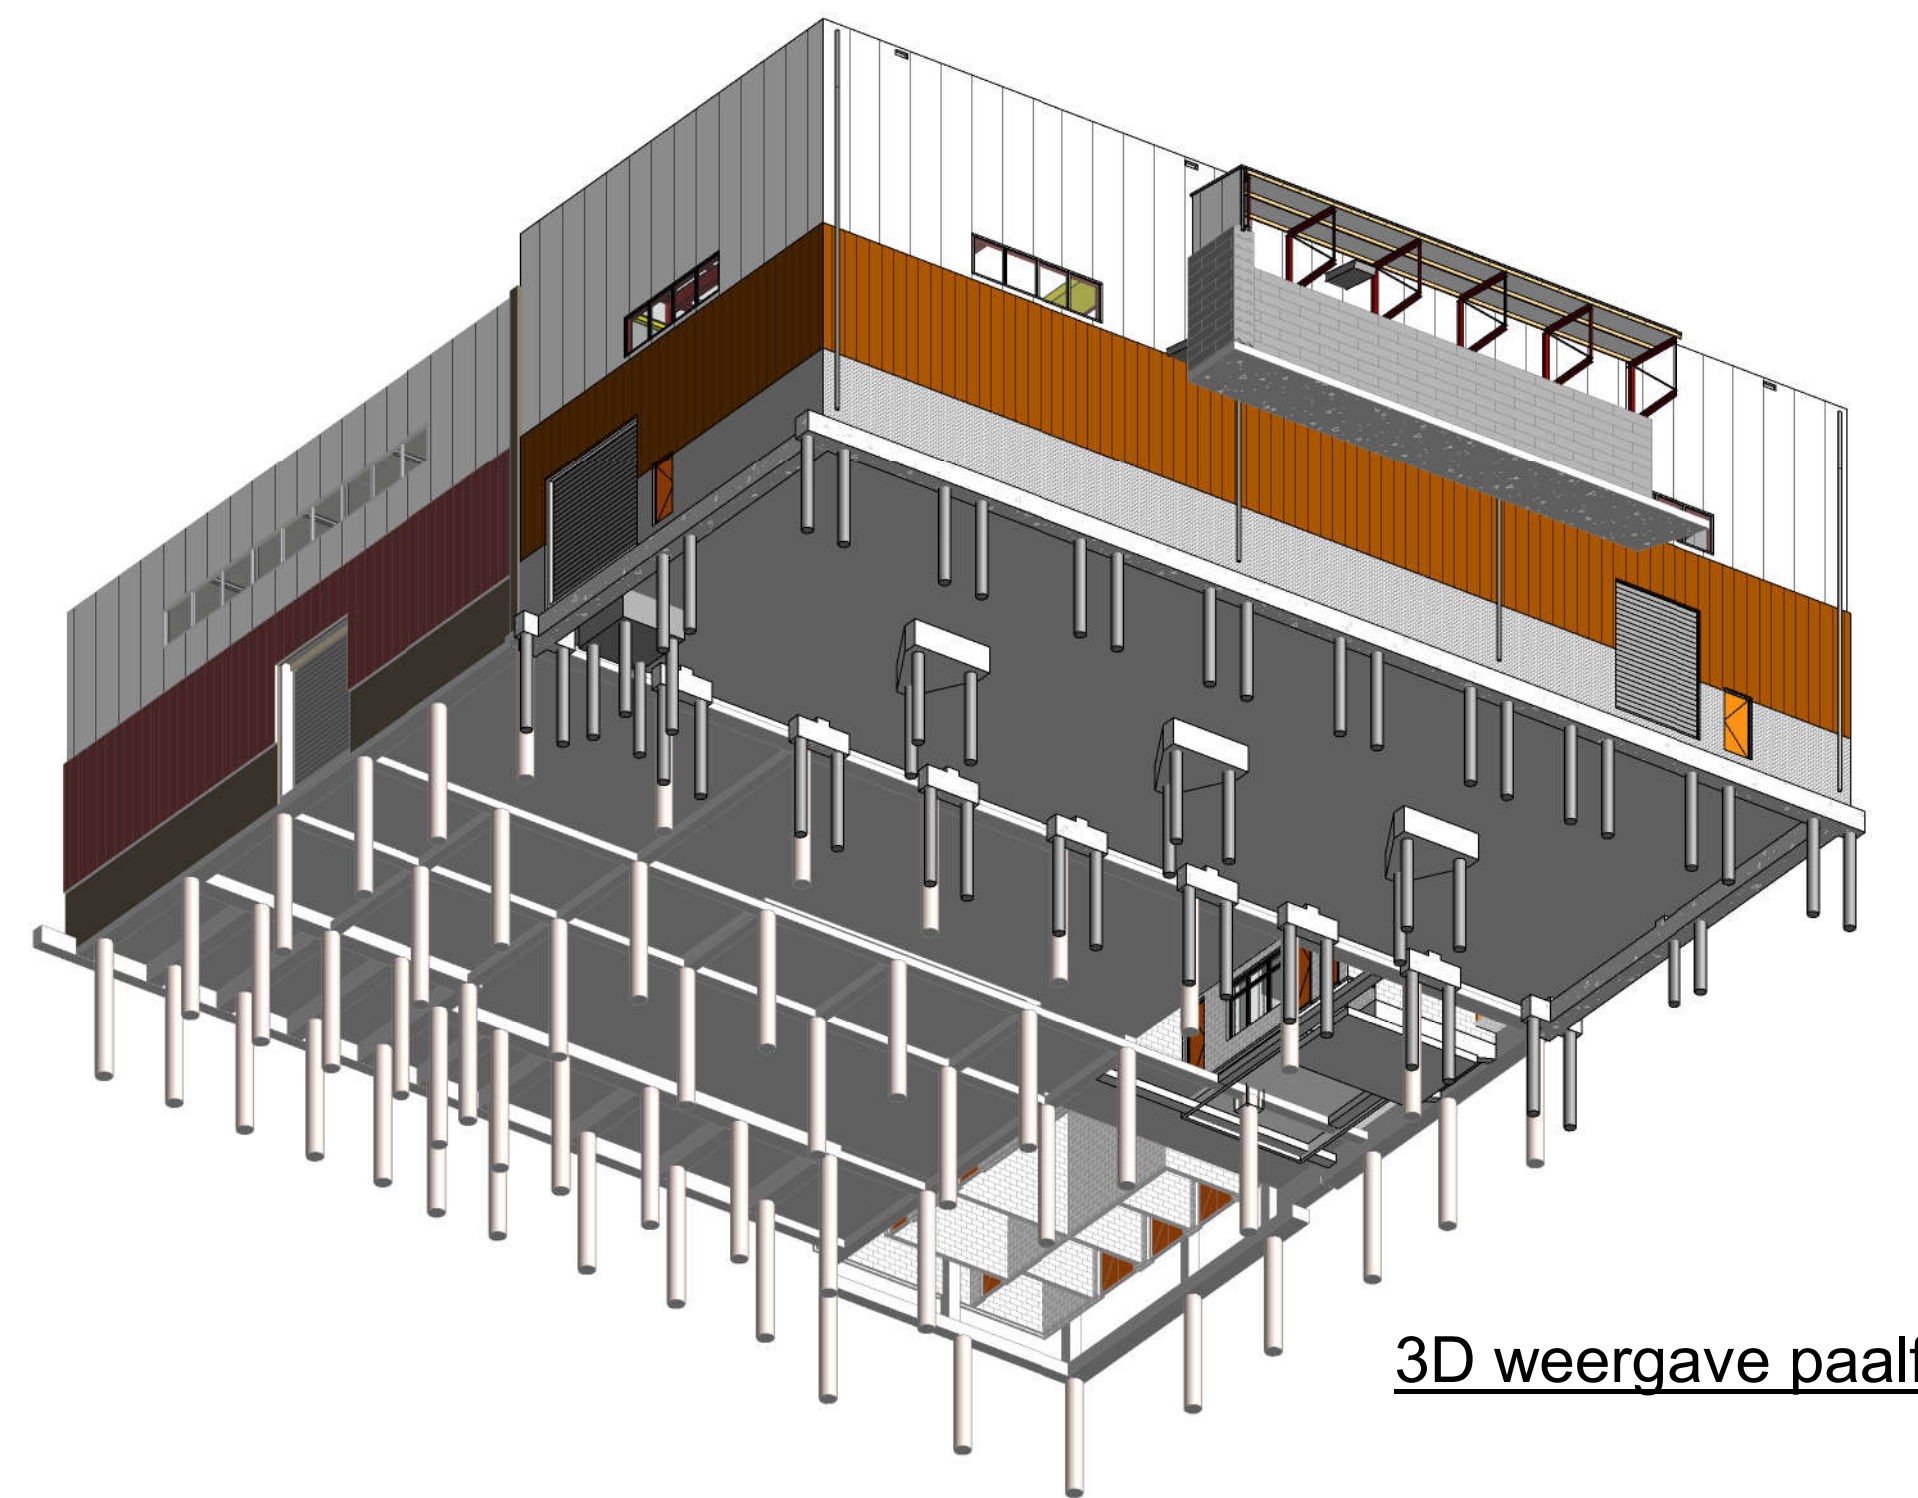

3D weergave paalfundatie

historie	F			
	E			
	D			
	C			
	B			
	A			
	wijzigingsdatum	omschrijving wijziging		initialen

OPDRACHTGEVER: WEPA NEDERLAND B.V Boutestraat 125 6071 JR Swalmen		SCHAAL: 1 : 100		Architektenbureau JANSEN EERBEEK b.v. konstruktie - adviesbureau  molenstraat 30 6961 DT Eerbeek postbus 7 6960 AA Eerbeek
WERK: Uitbreiding Hal 7 / 8 + aanvraag diversen		DATUM: ..-02-2022		
BETREFT: palenplan		INITIALEN TEKENAAR: HFB/MPA		
FASE: bouwaanvraag		STATUS: voorlopig		
WERK NO: 21-3929		BLAD NO: BA-002		REVISIE