




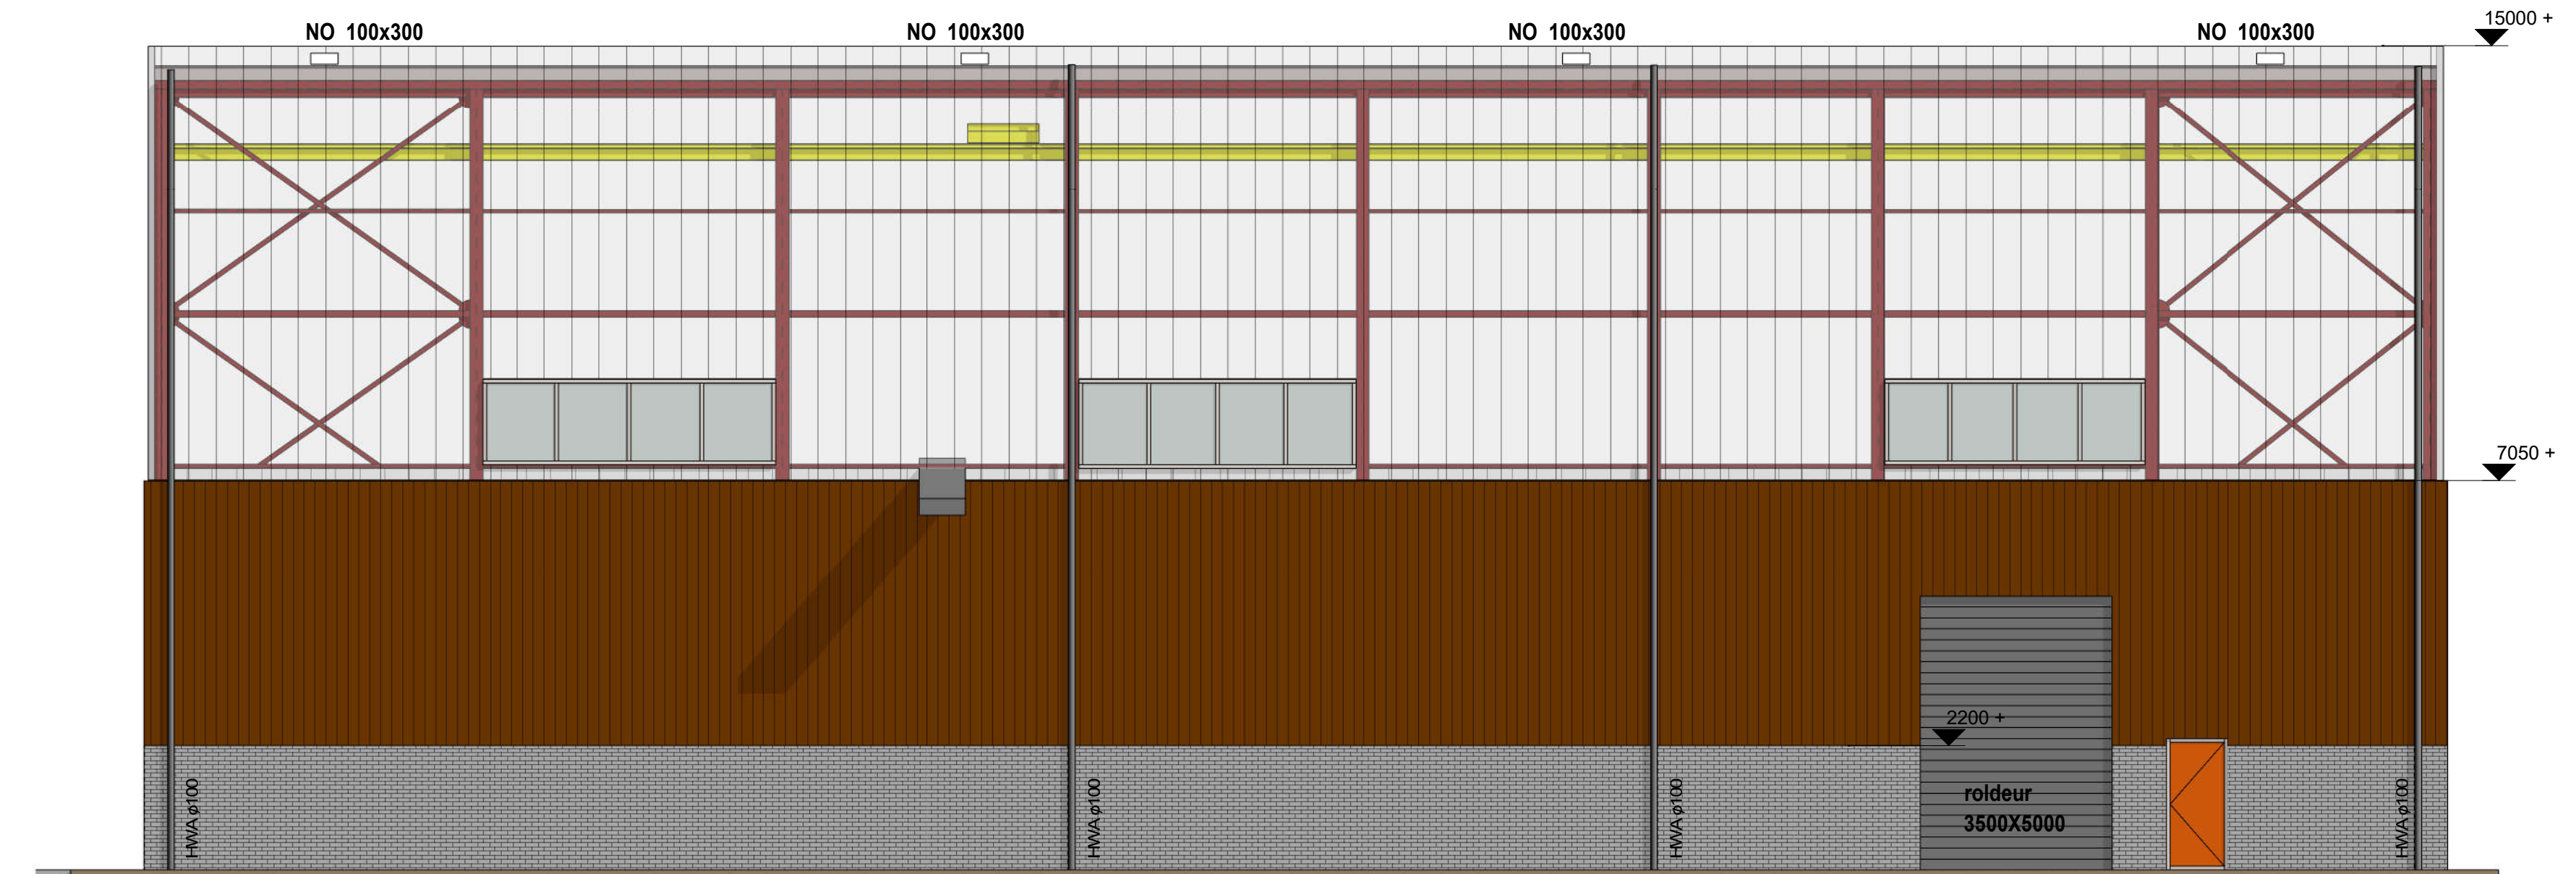

rechtergevel (stramien 15)
1 : 100

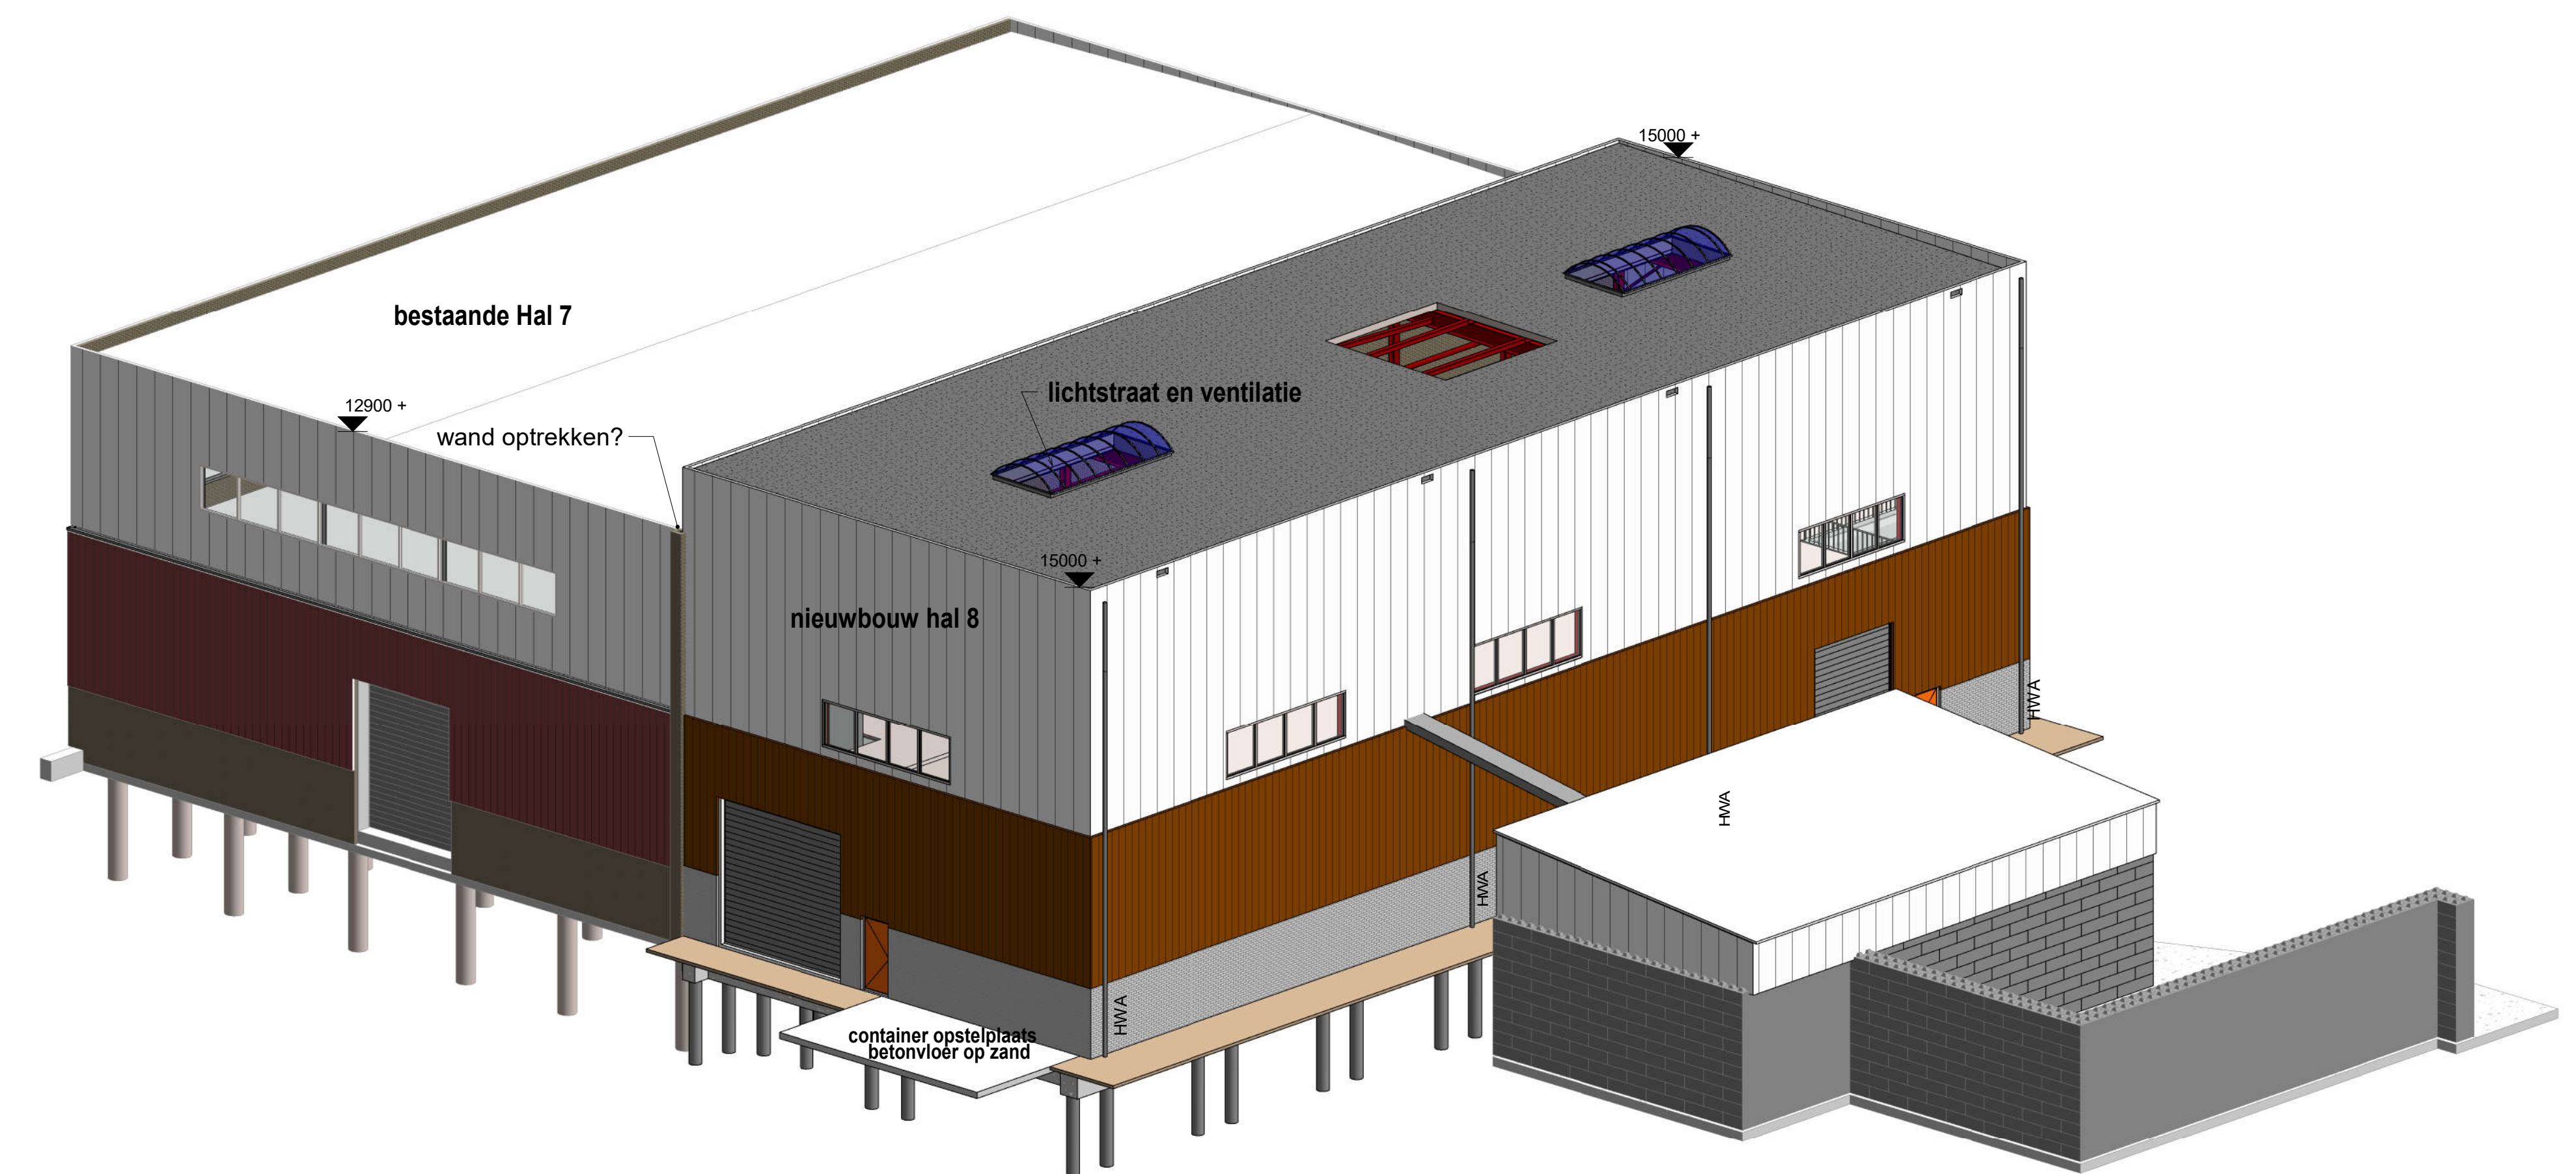

aanzicht voorgevel en zijgevel nieuwbouw

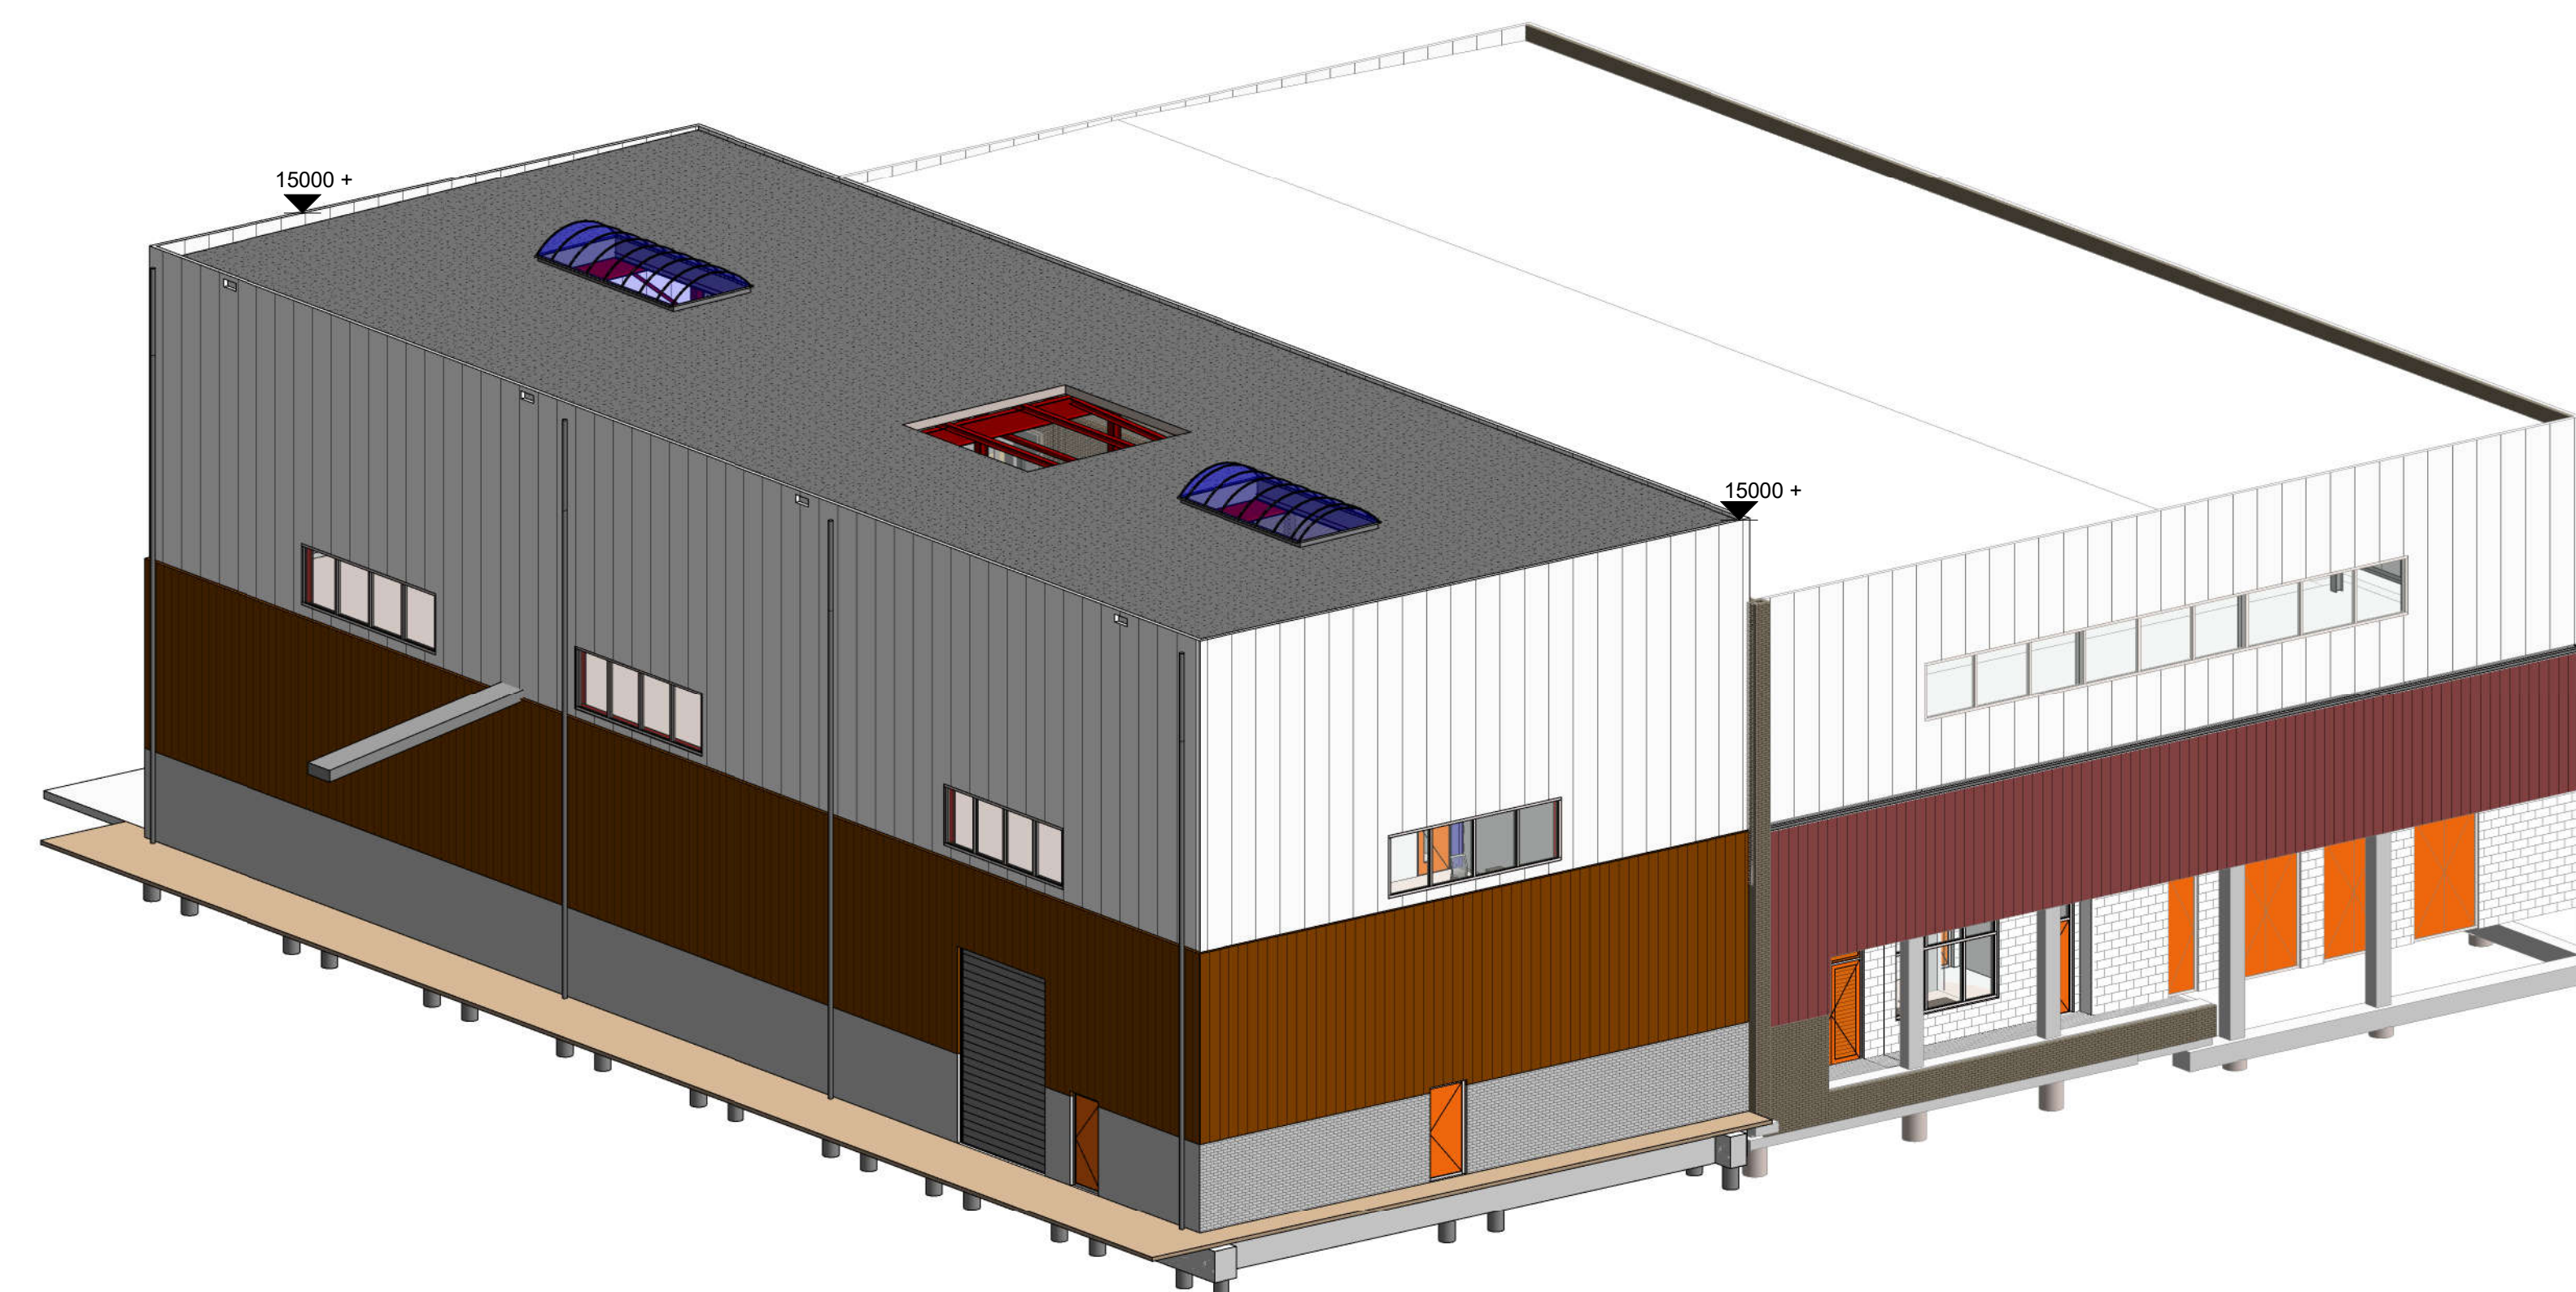

aanzicht achtergevel en zijgevel nieuwbouw

