




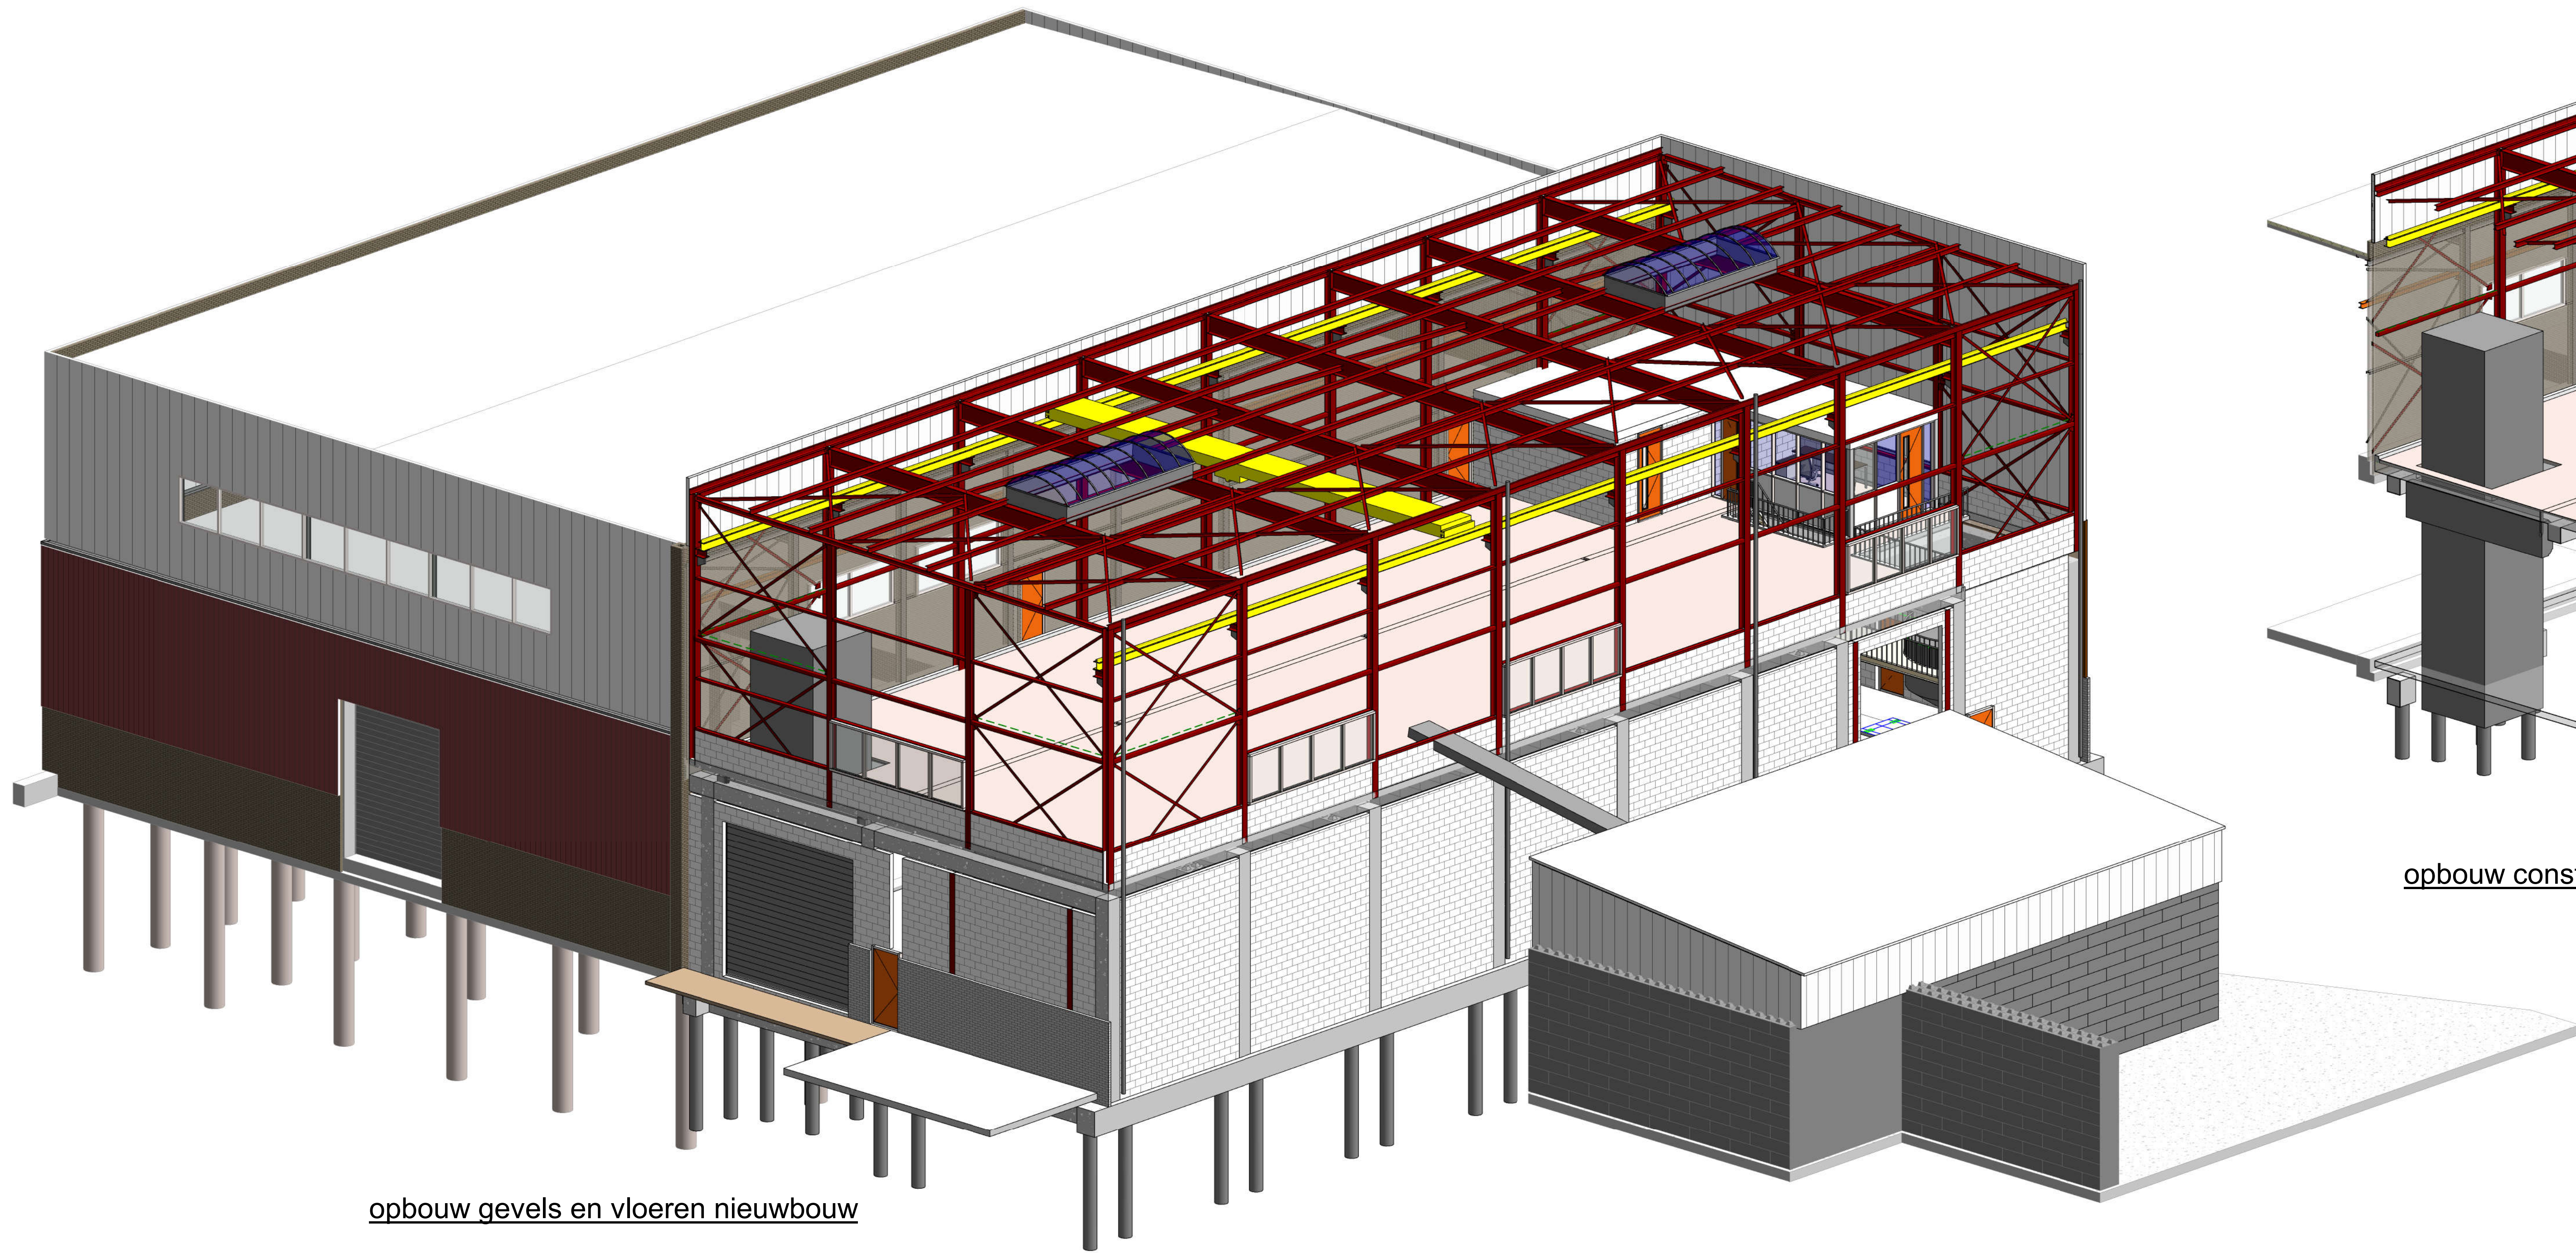


opbouw gevels en vloeren nieuwbouw

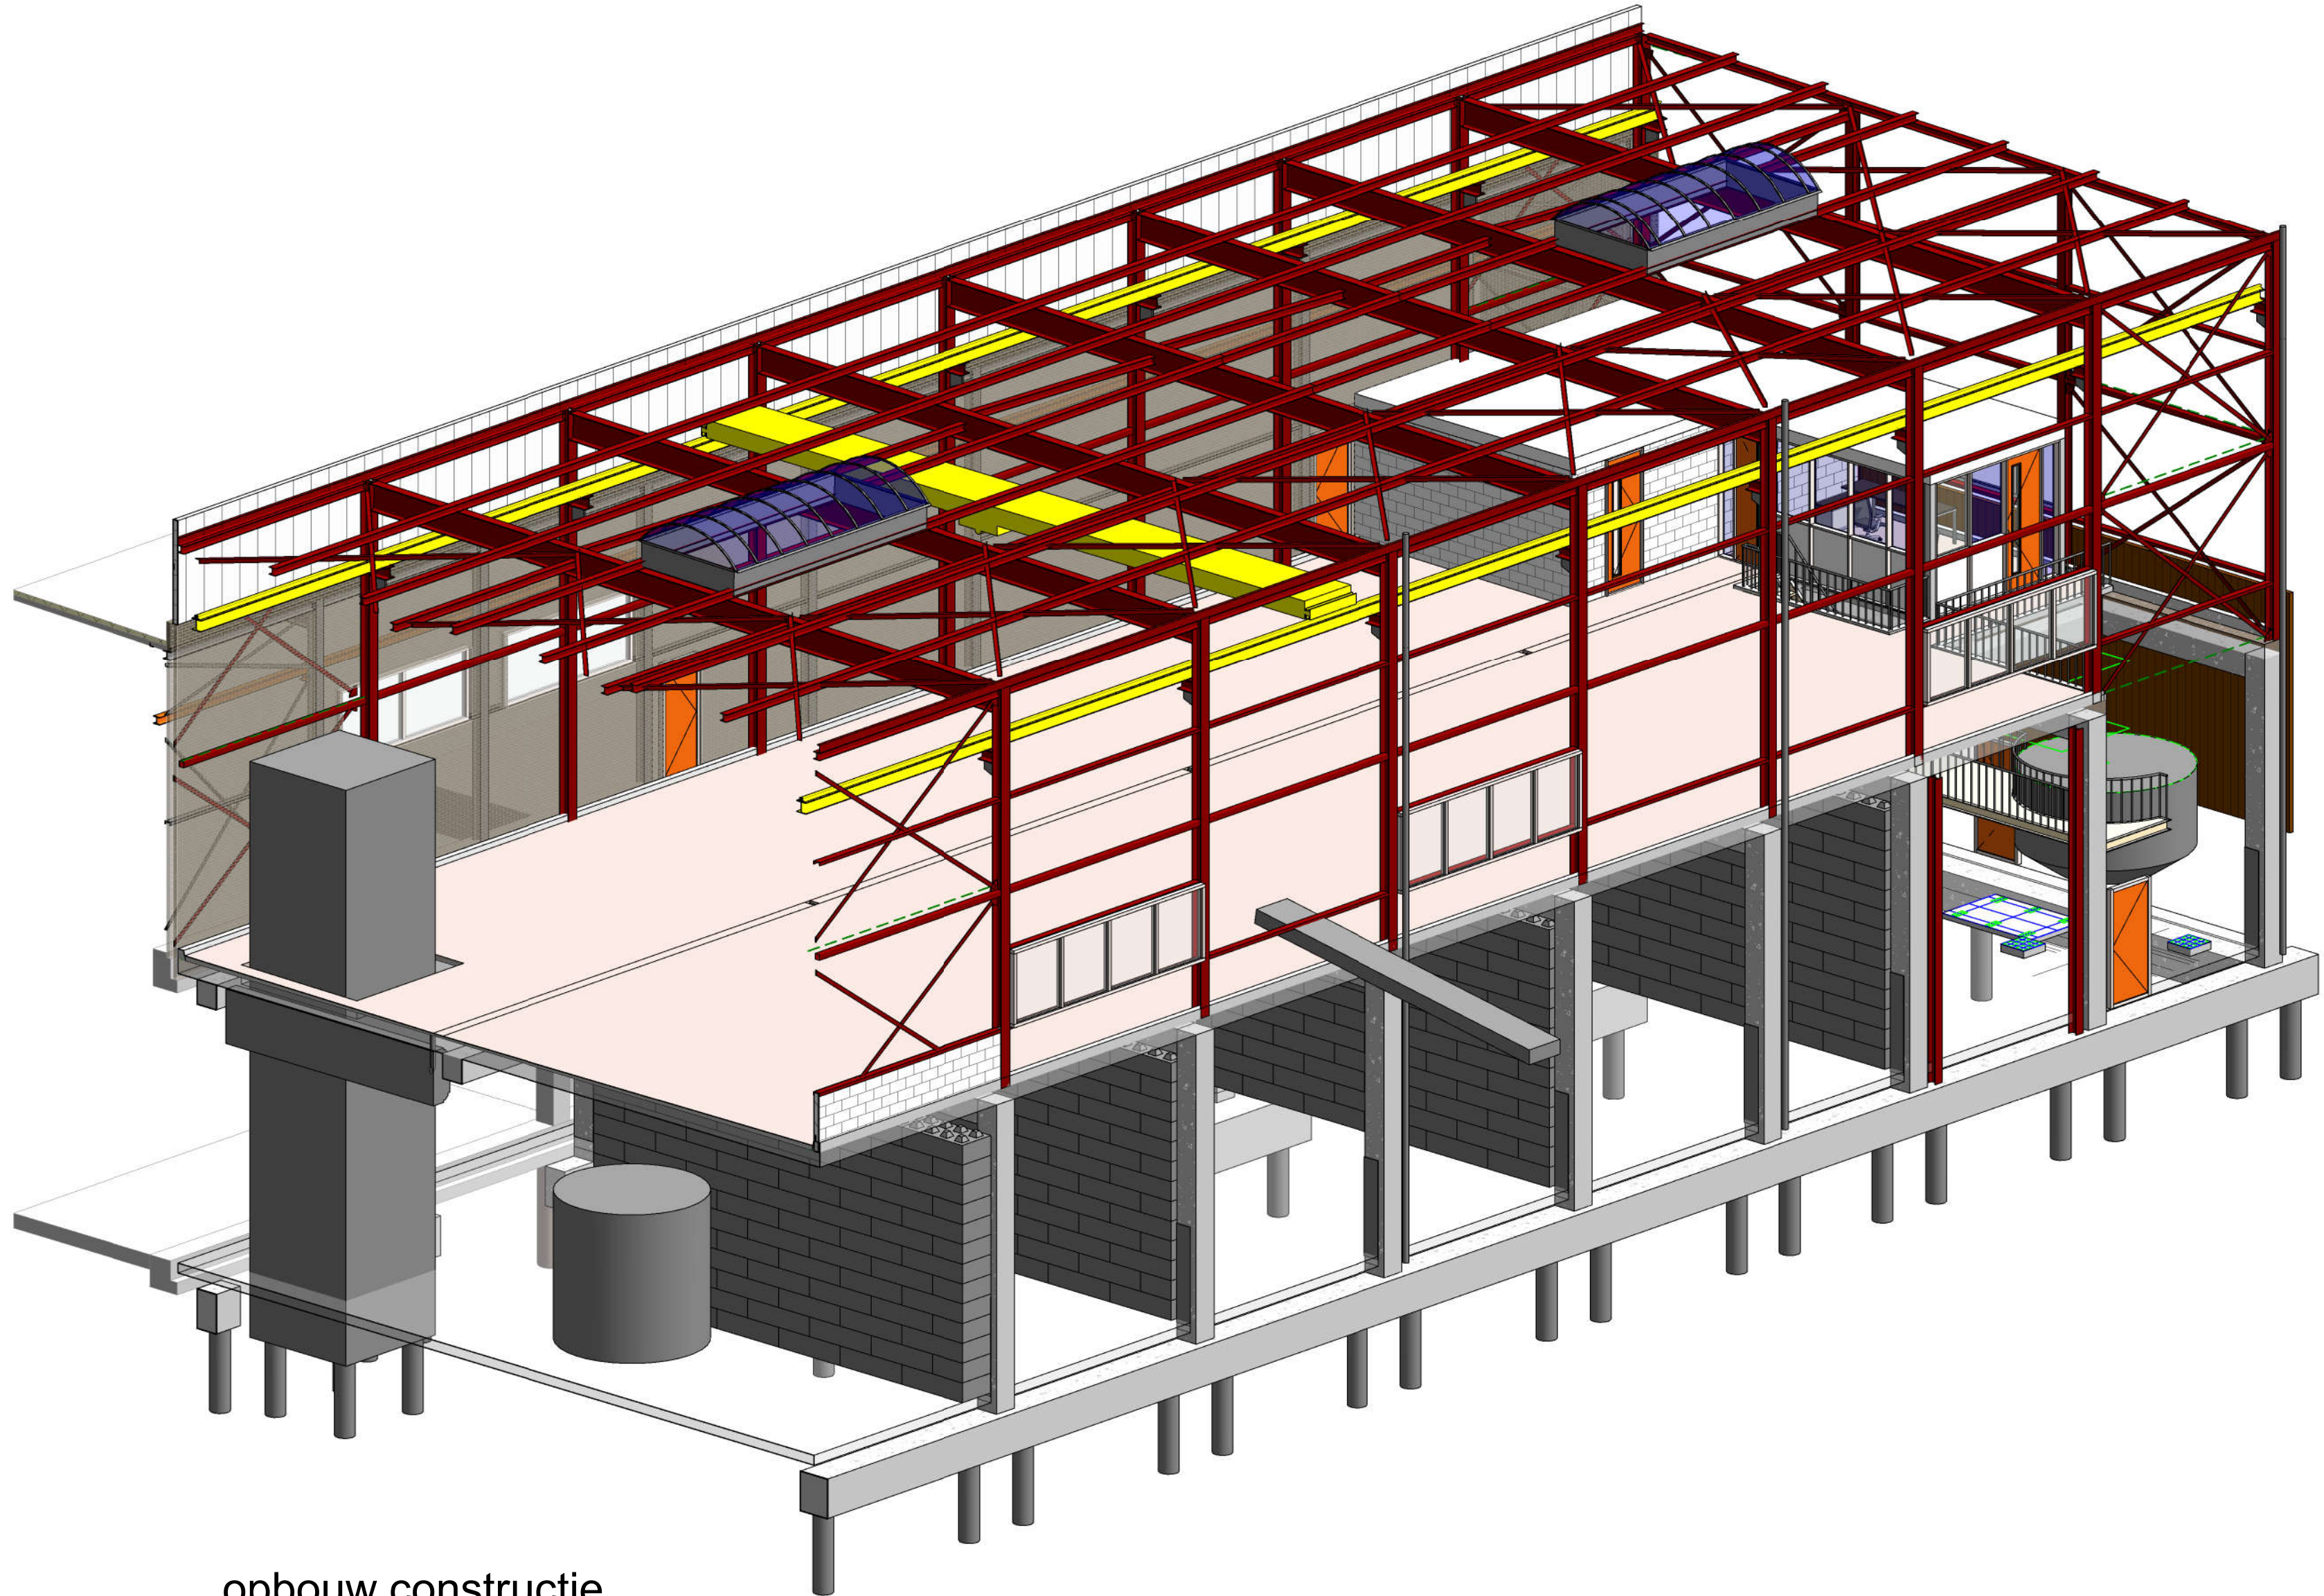

opbouw constructie

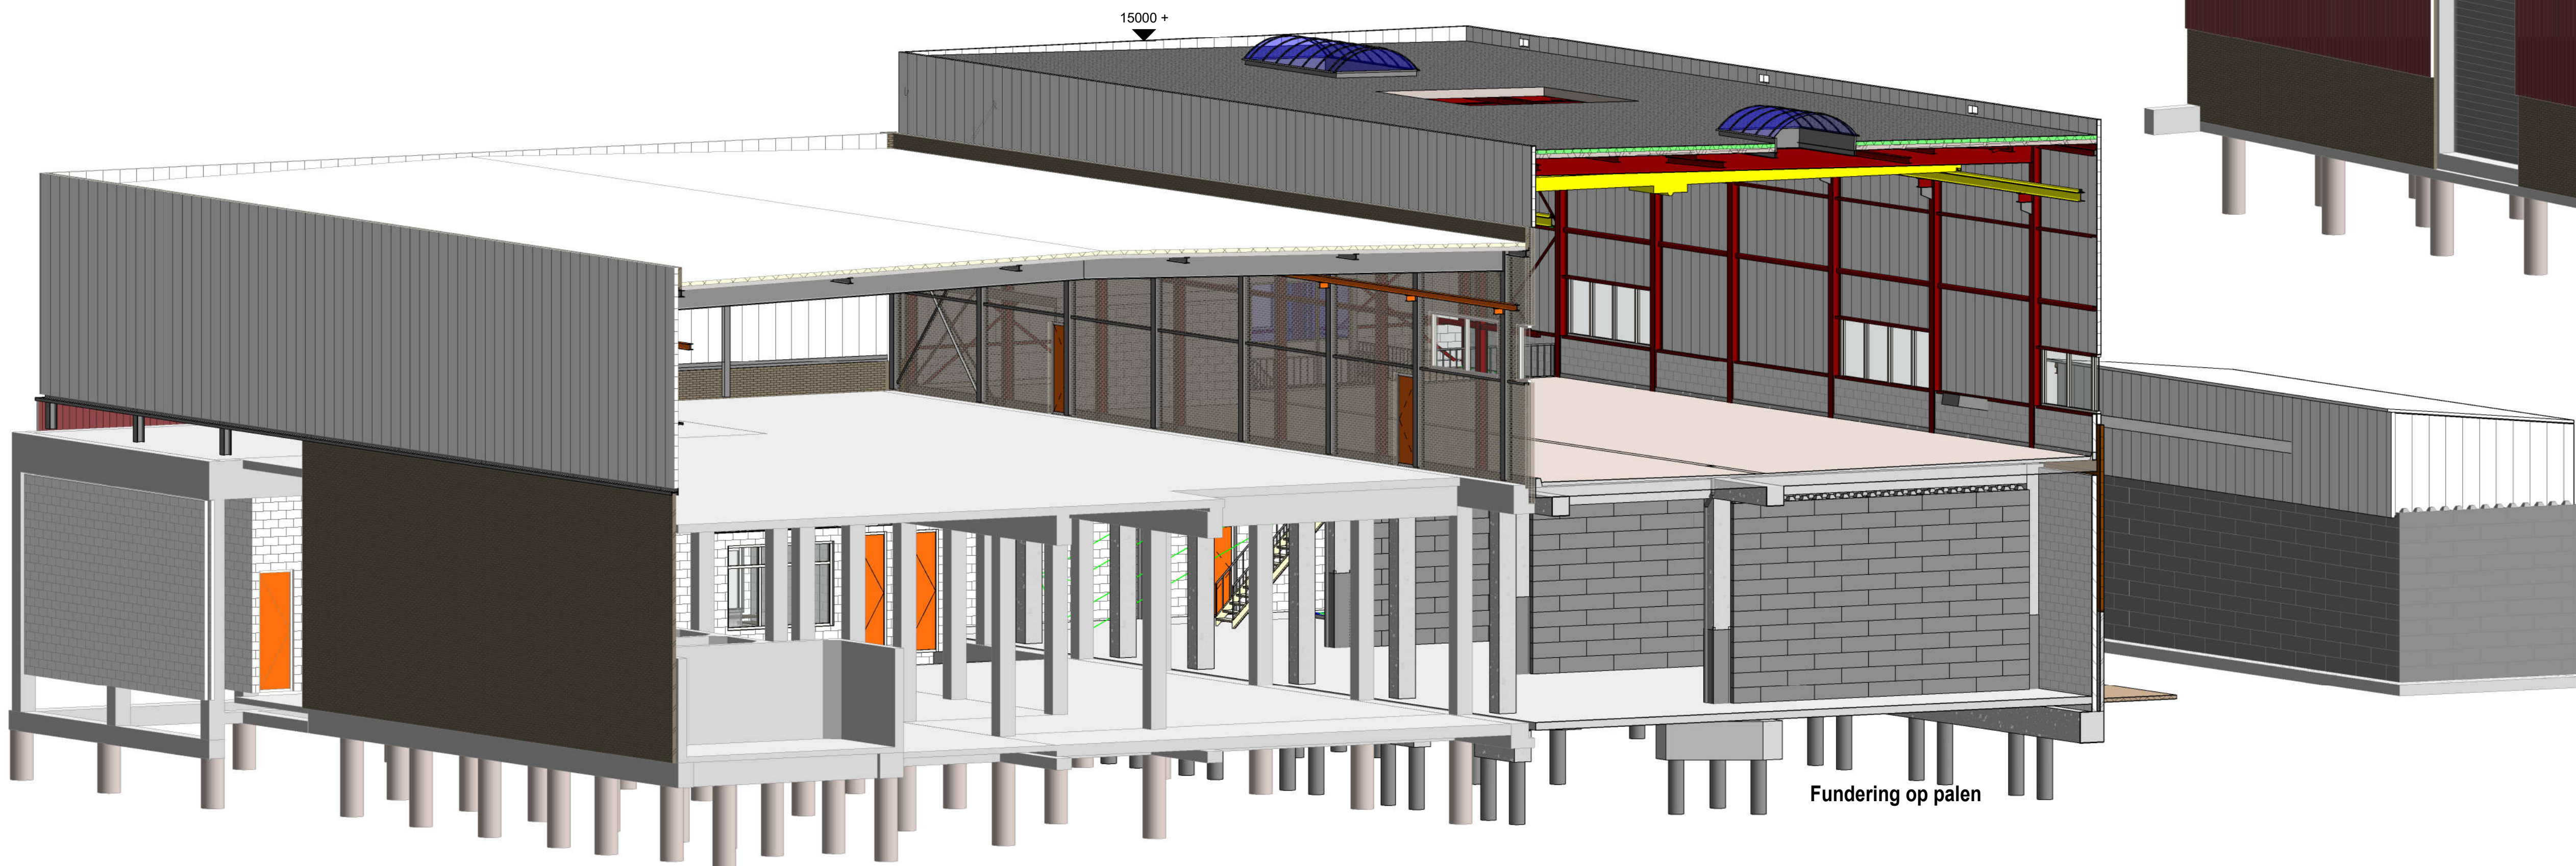

3D dwarsdoorsnede

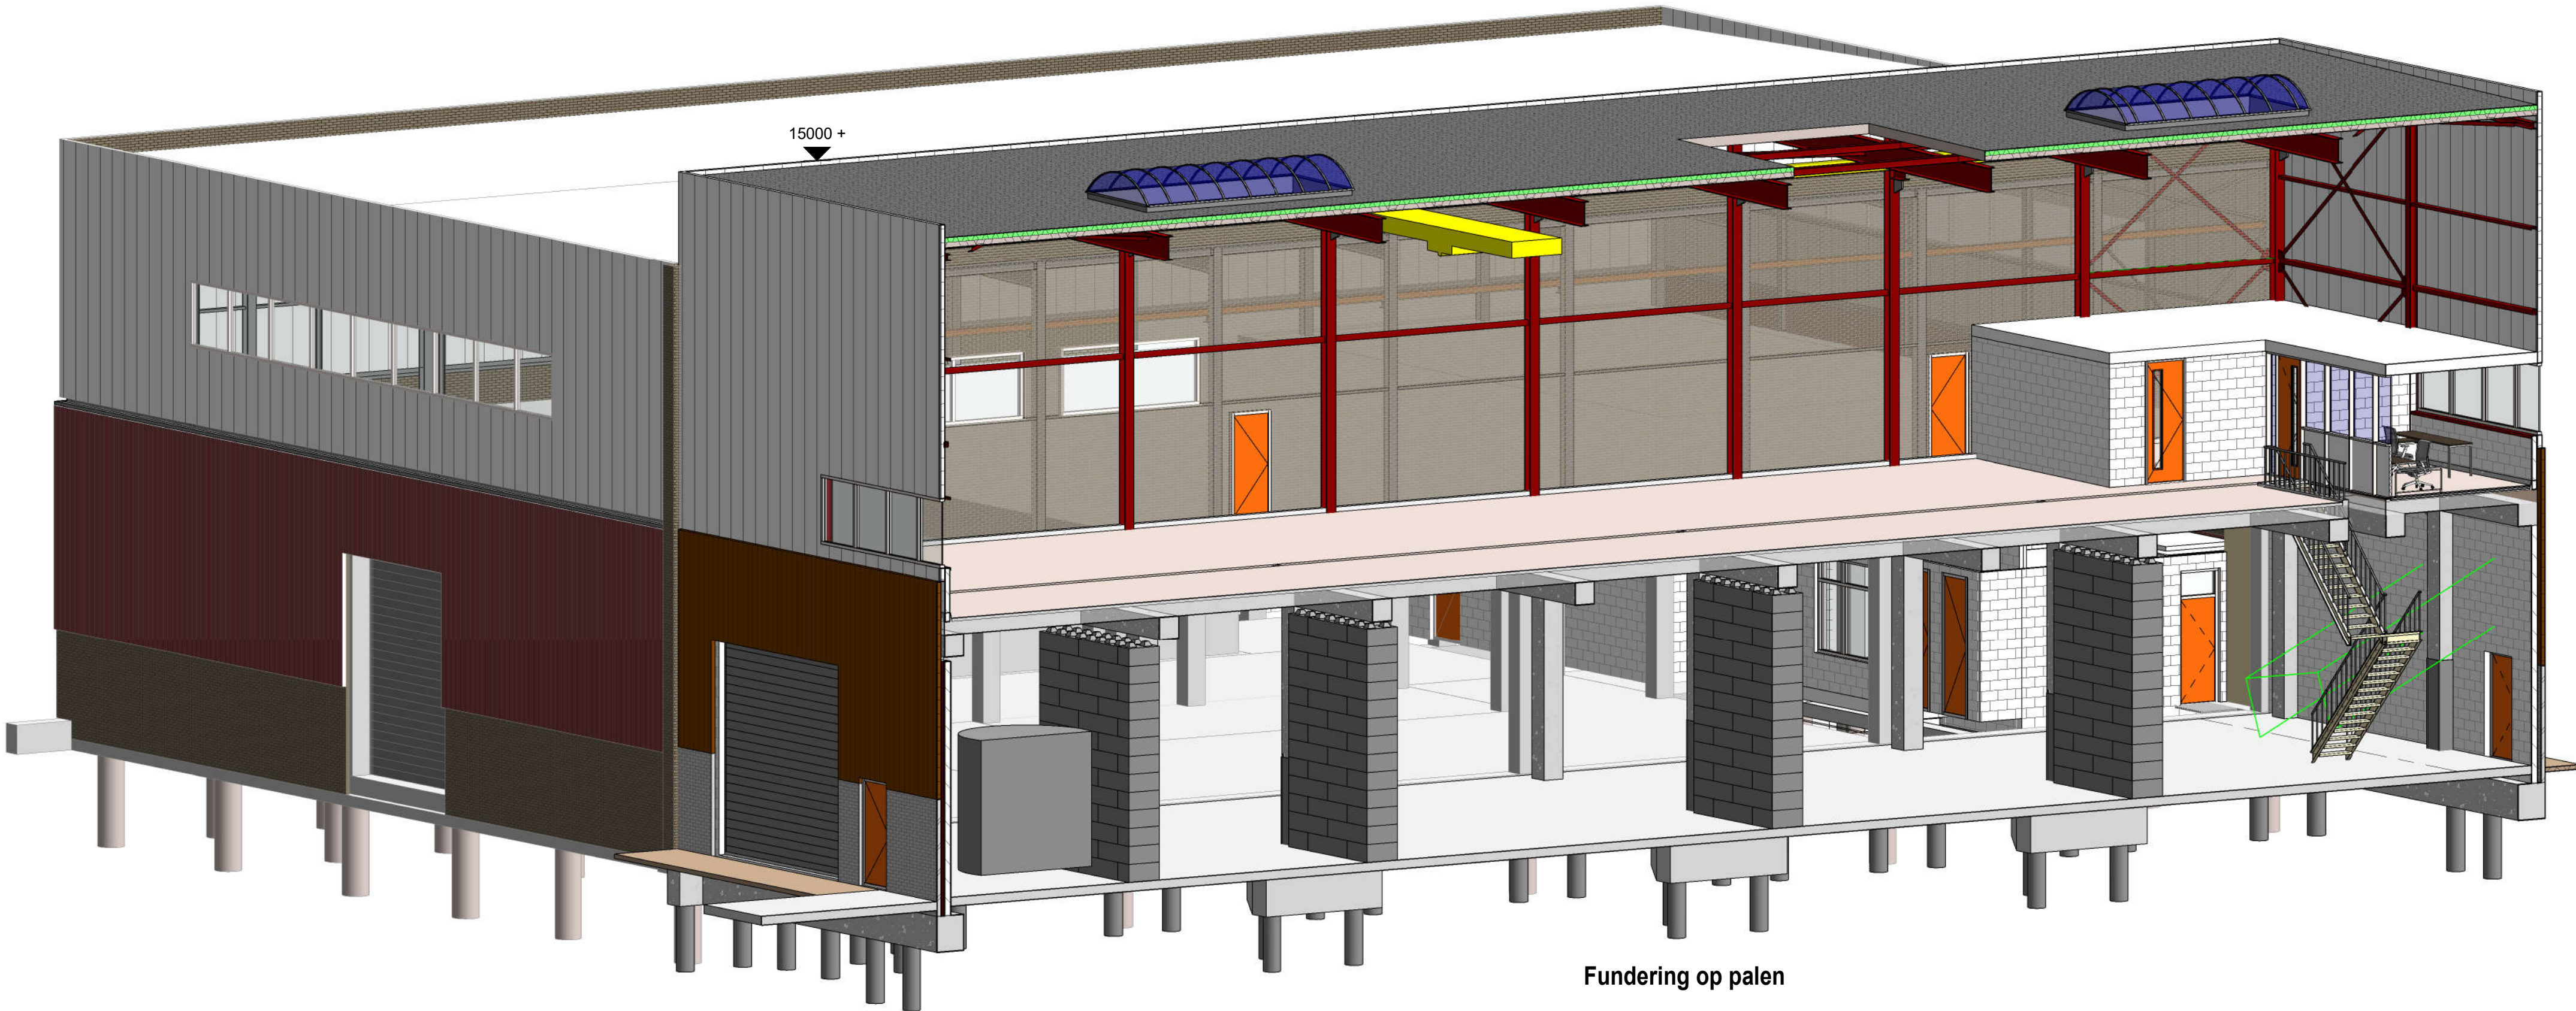

3D langsdoorsnede

Niveau	F				
	E				
	D				
	C				
	B				
	A				
	wijzigingsdatum		omschrijving wijziging		initiatie
concept 10-02-2022					
OPDRACHTGEVER:			SCHAAL:	Architectenbureau	
WEP A NEDERLAND B.V				JANSEN EERBEK b.v.	
Bontestraat 125 6071 JR Swalmen			DATUM:	constructie - adviesbureau	
WERK:			..02-2022	industrialstraat 30	
Uitbreiding Hal 7 / 8 - aanvraag diversen				4000 07 Eindhoven	
BETREFF:			HOOFD/MPA	postbus 7	
3D views constructie				0902 AA Eerbeek	
FASE:			STATUS:	REVISIE	
bouw aanvraag			voortopig		
WERK NO:			BLAD NO:		
21-3929			BA-005		
TEGENDOP VOORBEREIDEN: DEZE TEKENING MAG ALLEN MET TOESTEMMING VAN ARCHITECTENBUREAU JANSEN EERBEK B.V. WORDEN VOORBEREIDEN, GEDRUKT, VERKOPPT, OF ANDERSZIJDS VERVOLGDOOD.					