




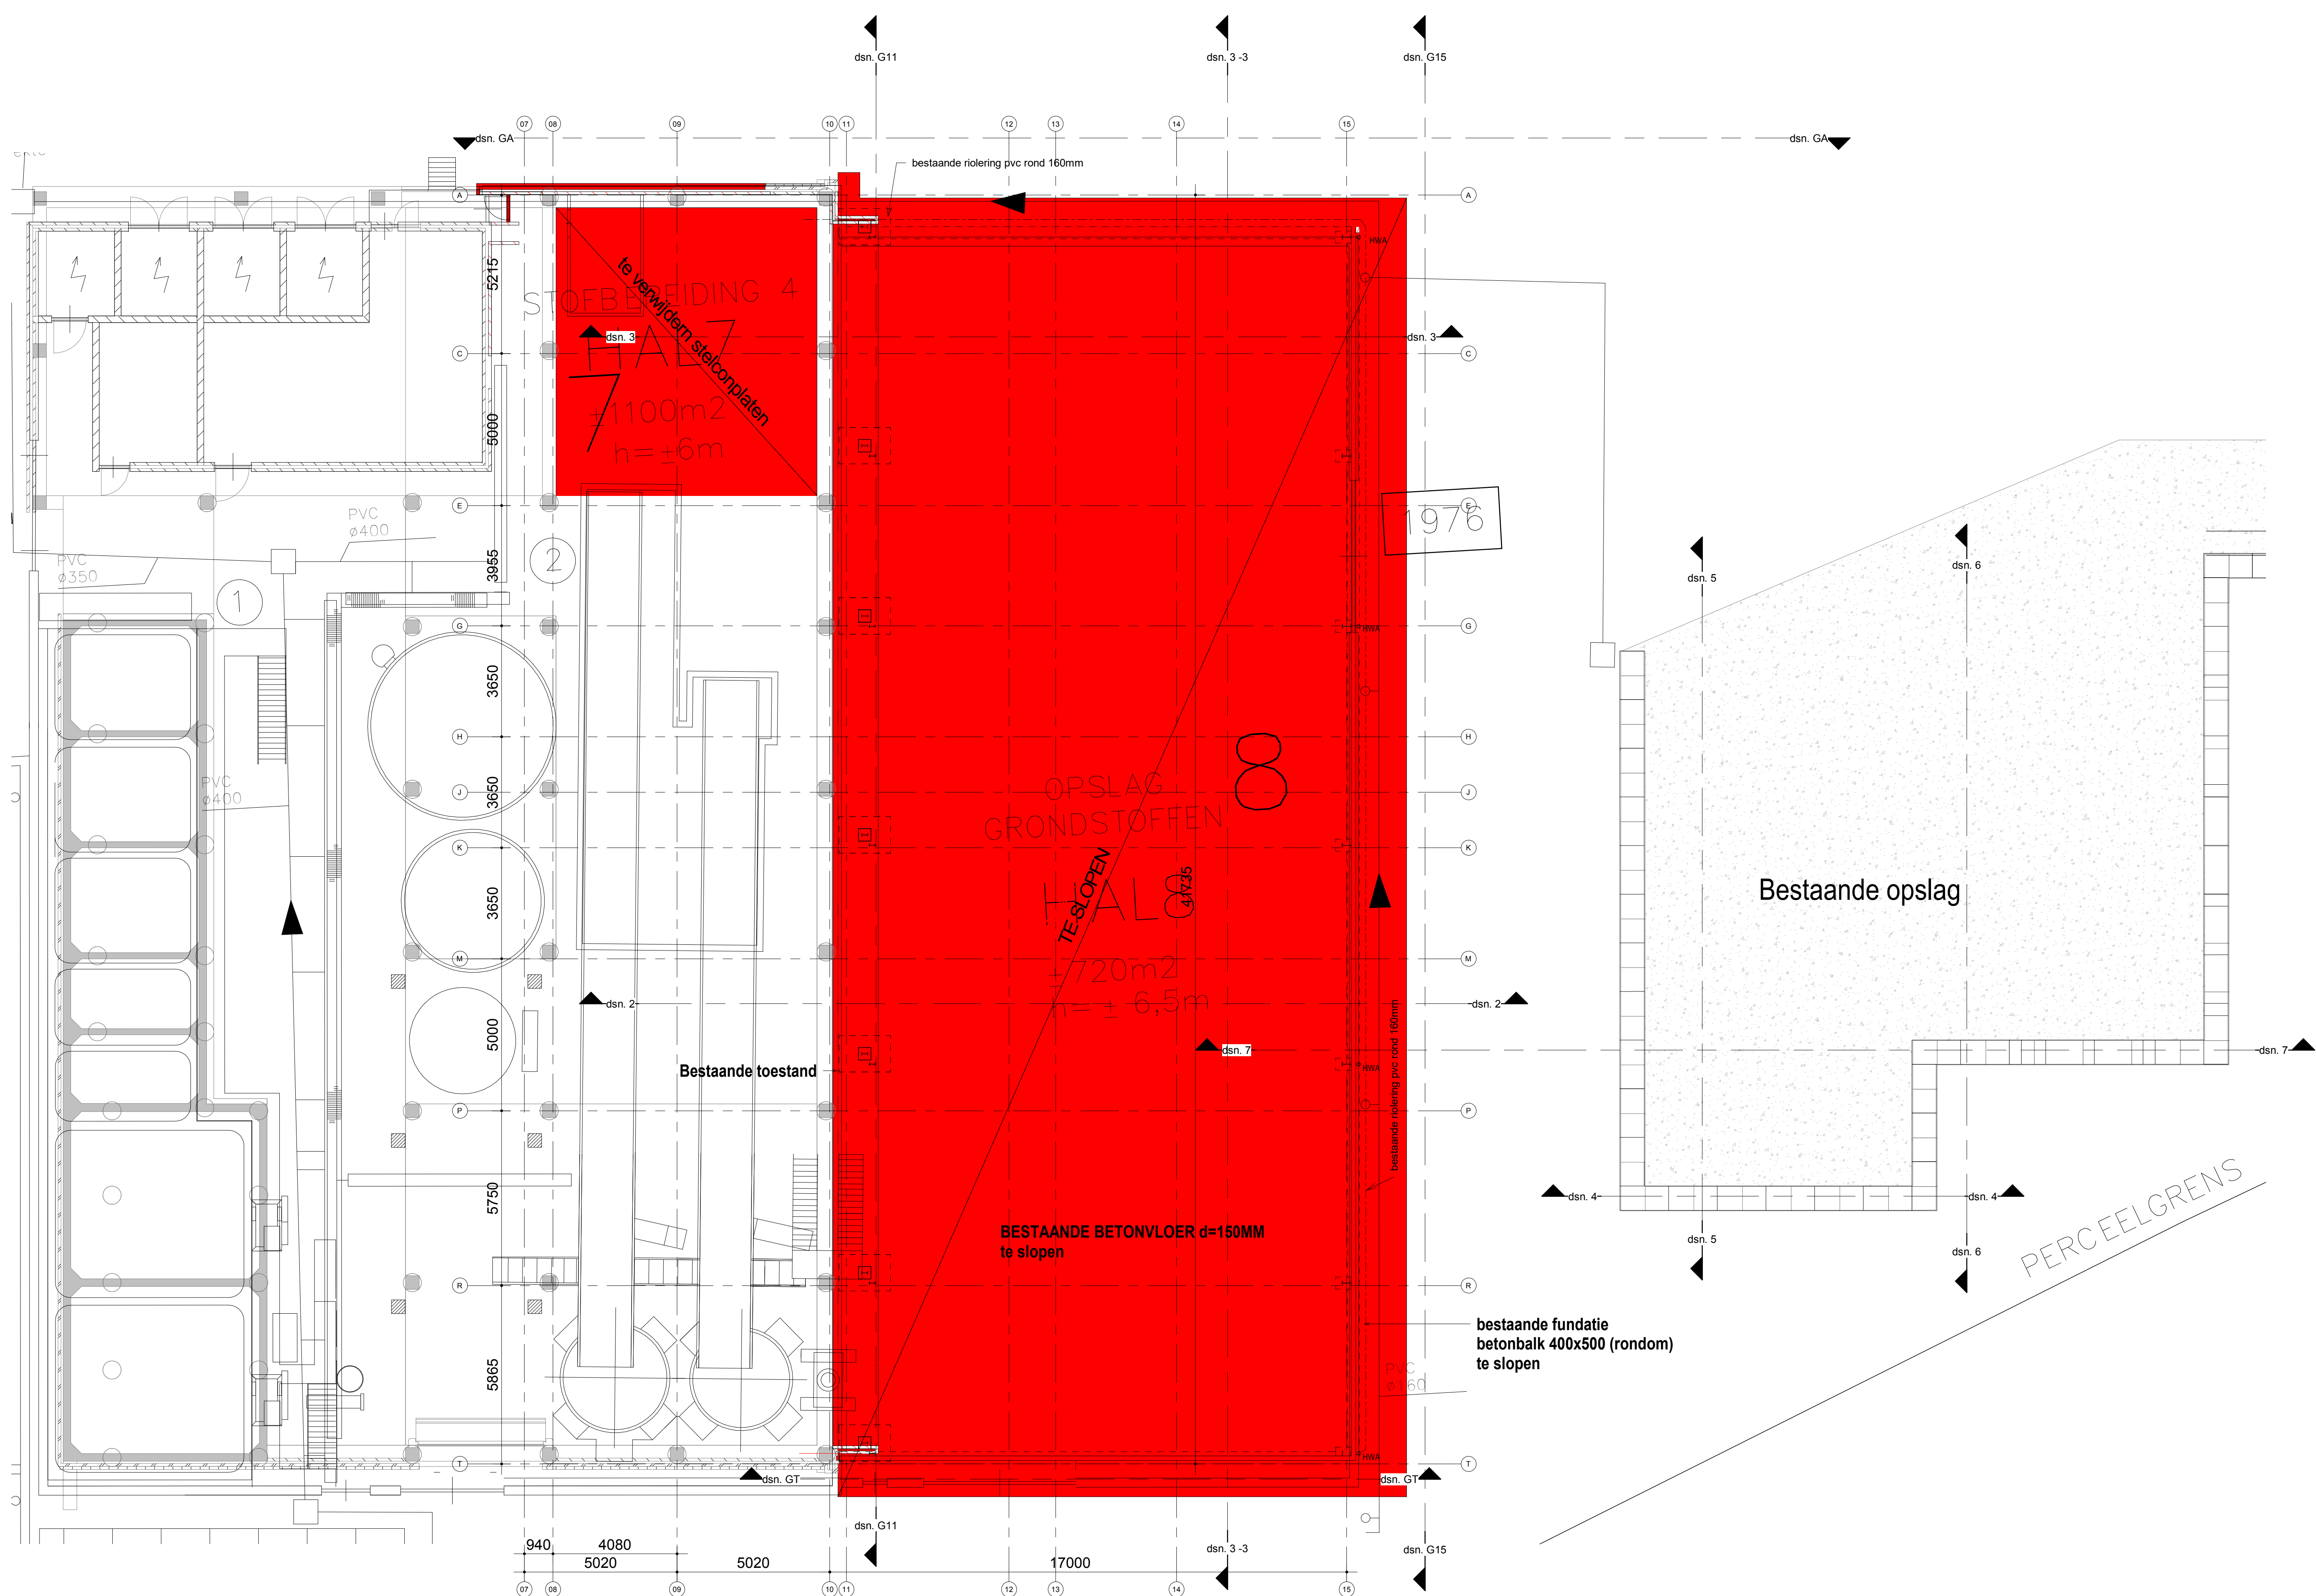


plattegrond bgg-vloer
1 : 100

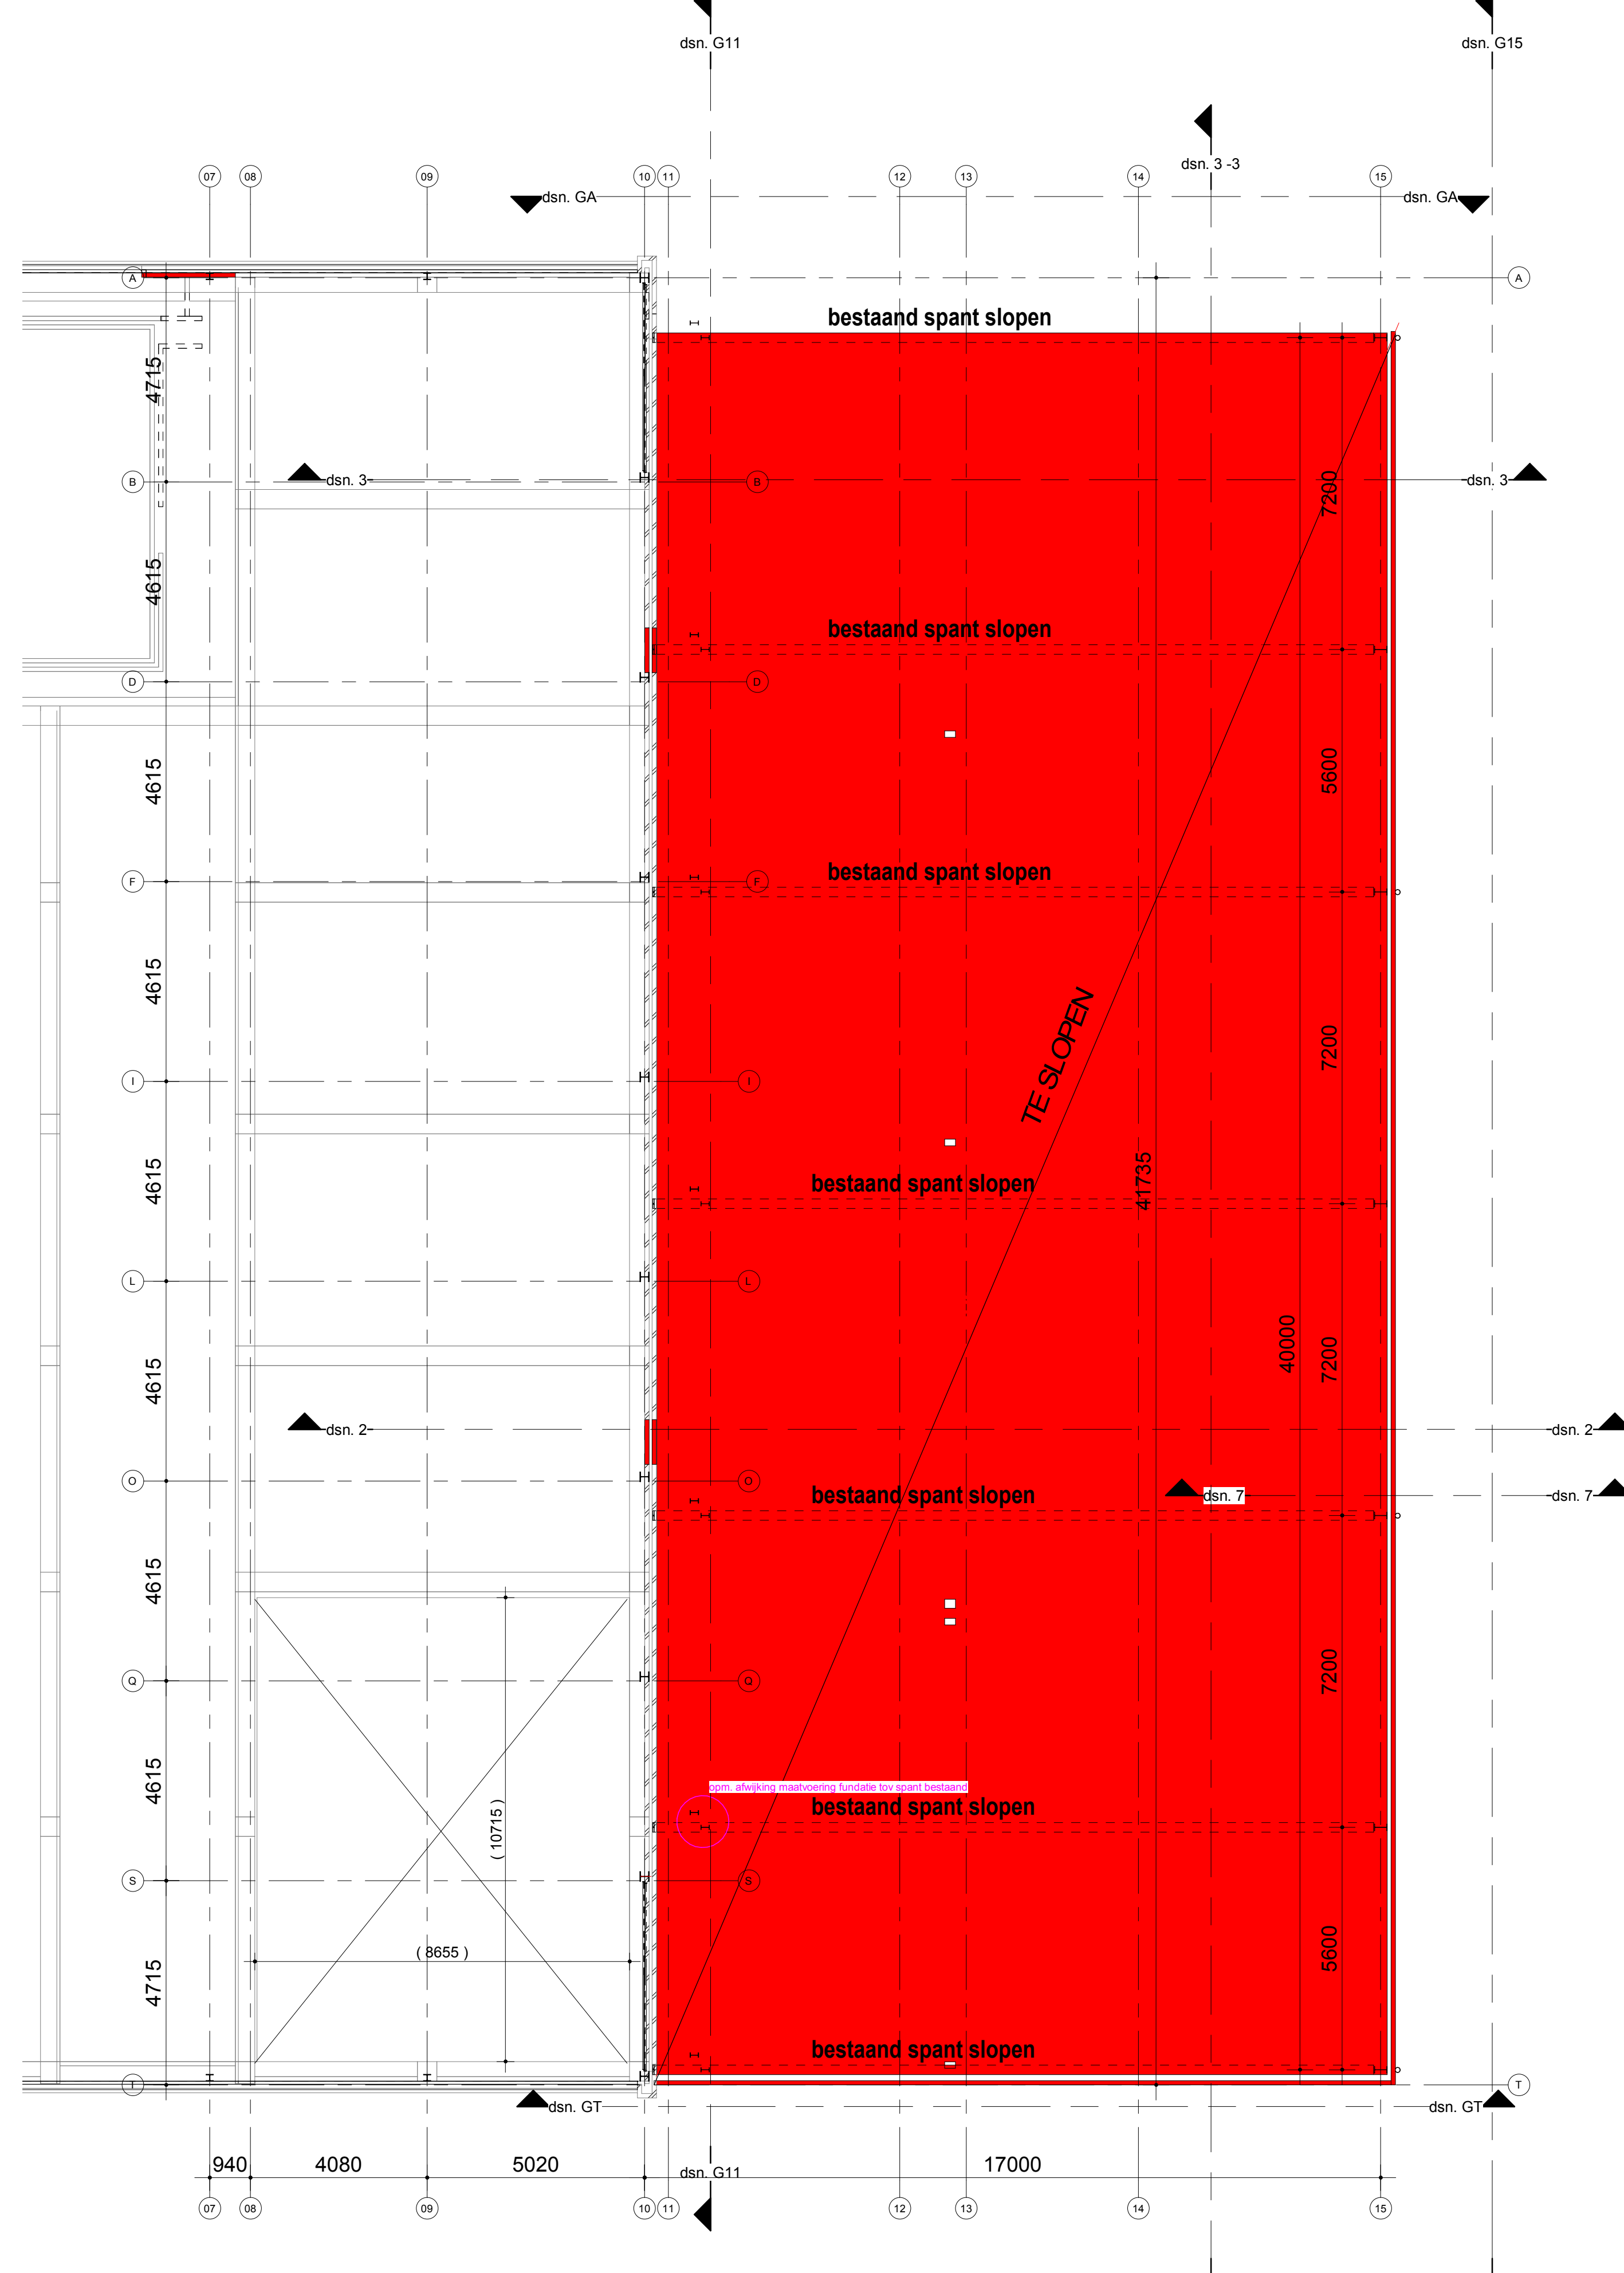

plattegrond op 6150+
1 : 100

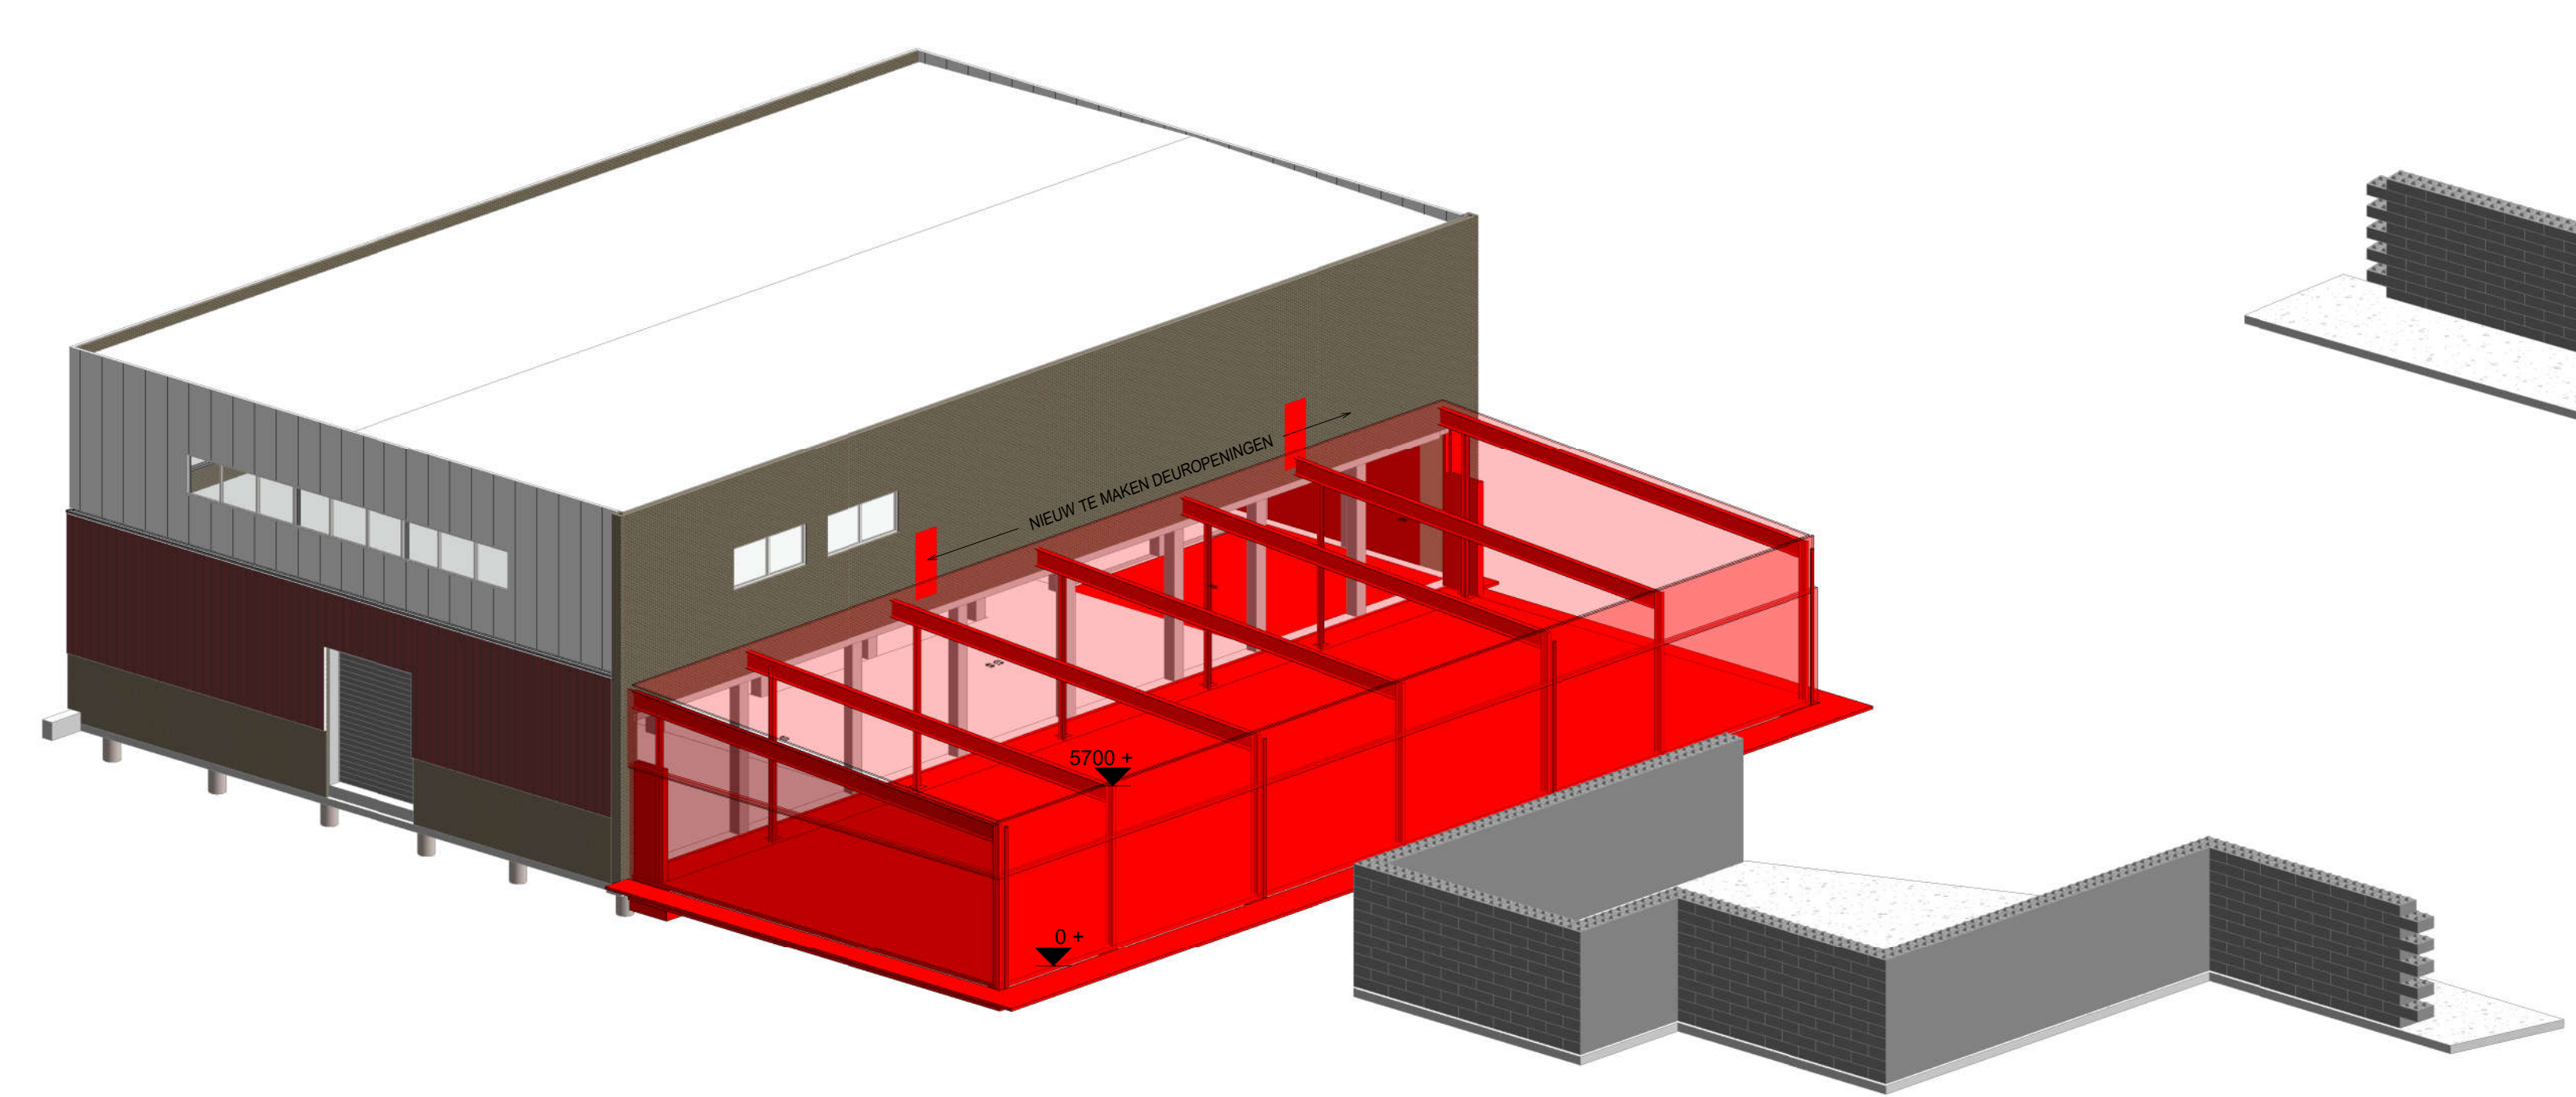

3D Overzicht, te slopen hal 8

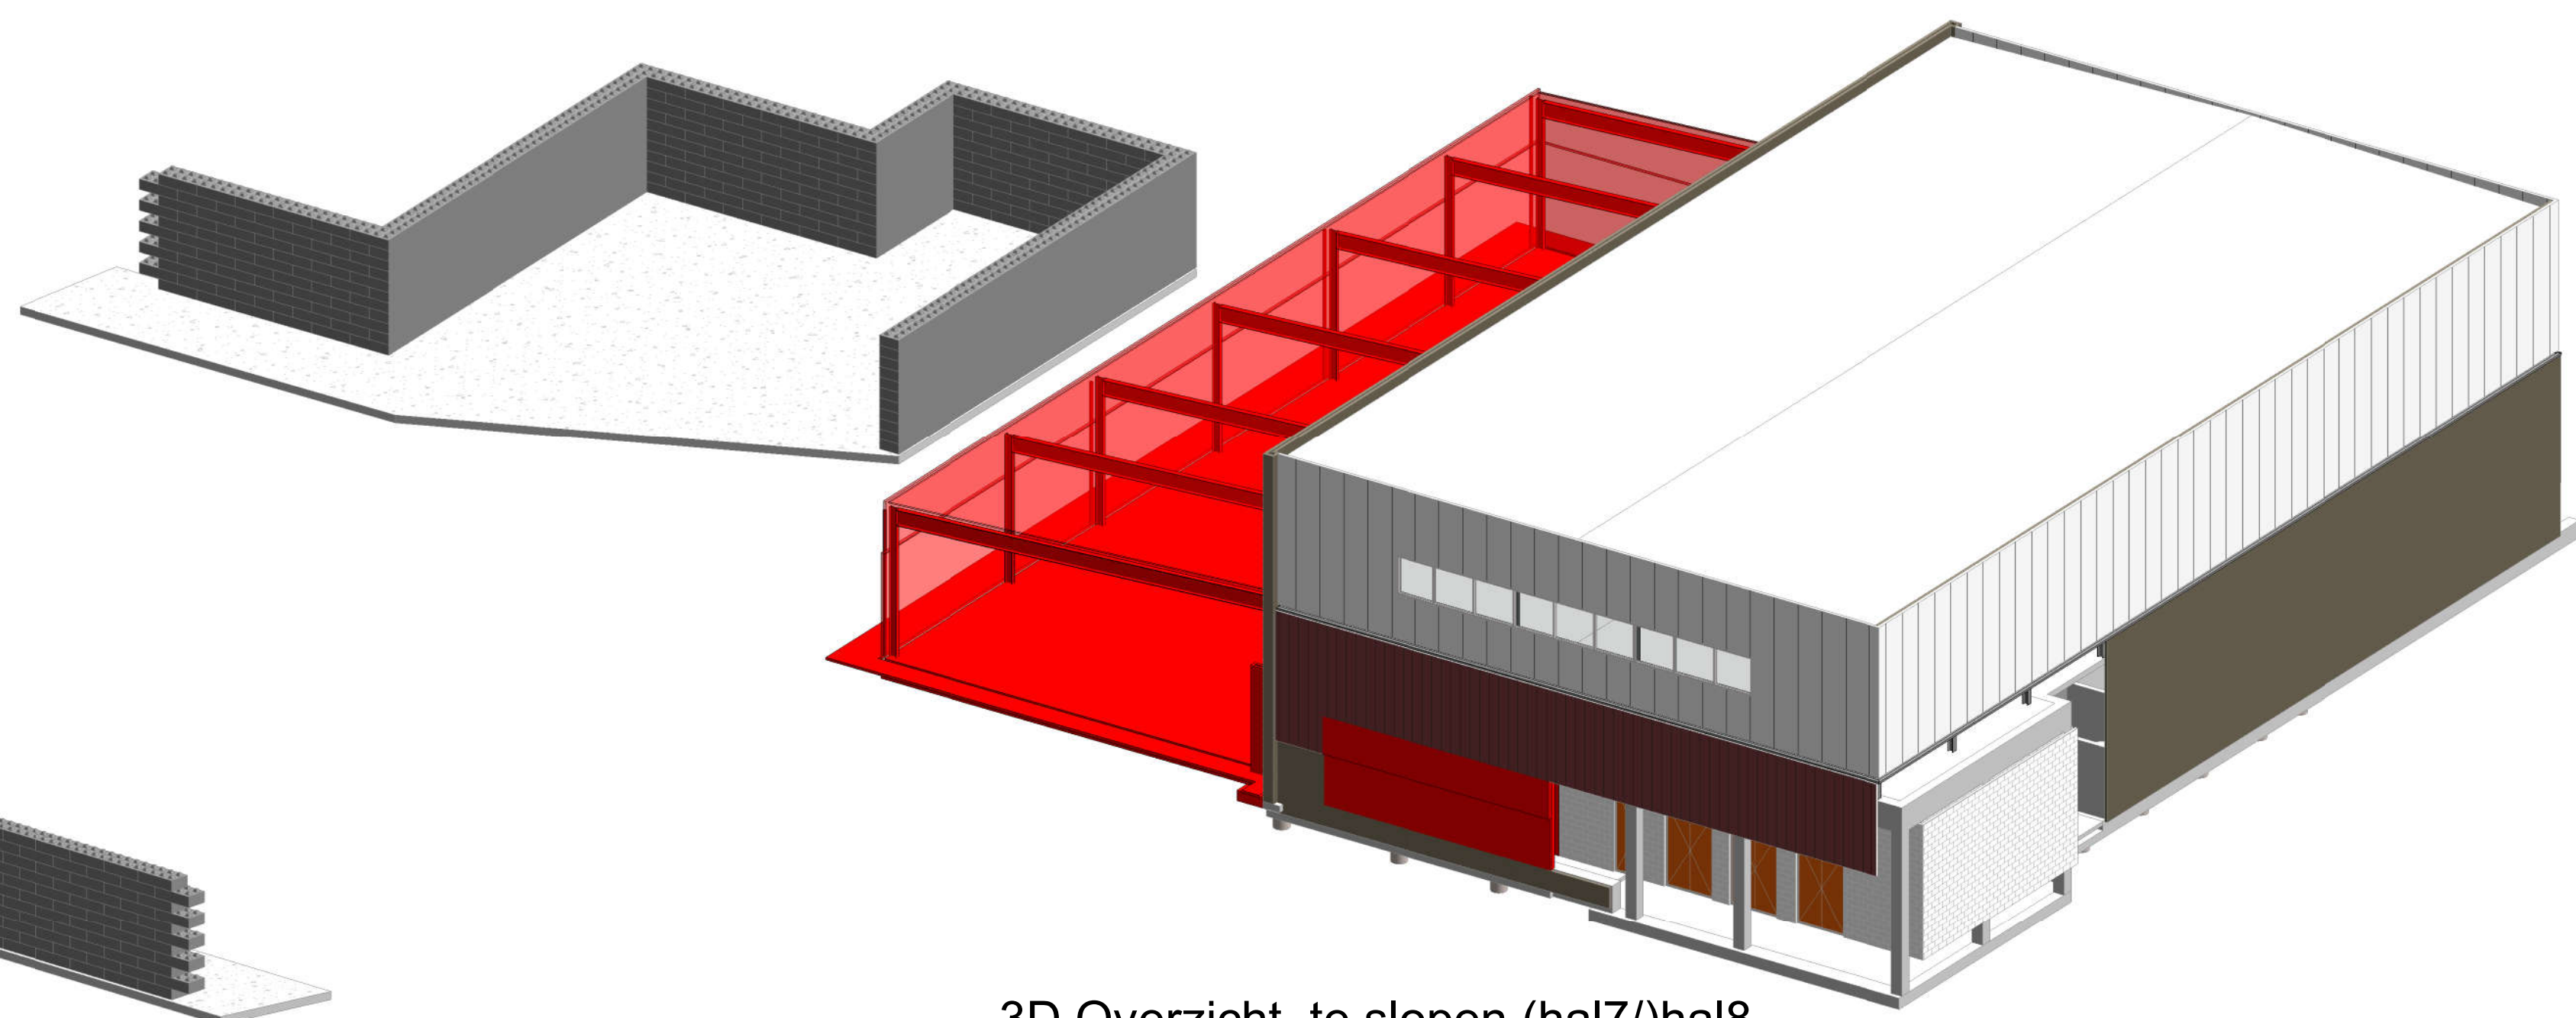

3D Overzicht, te slopen (hal77)/hal8

In rood aangegeven te slopen onderdelen.

Schaak	F					
	E					
	D					
	C					
	B					
	A					
wijzigingsdatum		omschrijving wijziging			initiaal	
OPDRACHTGEVER: WEPA NEDERLAND B.V Boulestraat 125 6071 JR Swalmen						
WERK: Uitbreiding Hal 7 / 8 • aanvraag diversen		SCHAAK: 1 : 100 DATUM: --02-2022		Architectenbureau JANSSEN EERBEEK b.v. kunschtralle • adviesbureau molenstraat 30 6001 GT Eindhoven tél: 035-451039 web: www.janssen-eebeek.nl e-mail: info@janssen-eebeek.nl		
METREFF: sloopstekening		MID/MPA		postbus 7 6000 AA Eindhoven		
FASE: Bouwaanvraag		STATUS: voorlopig		WERK NO: 21-3929 BLAD NO: BA-010		
TEGENDOP: VOORBEREIDEN						