





Fabiton GF160
1 : 1




3D detail GF160

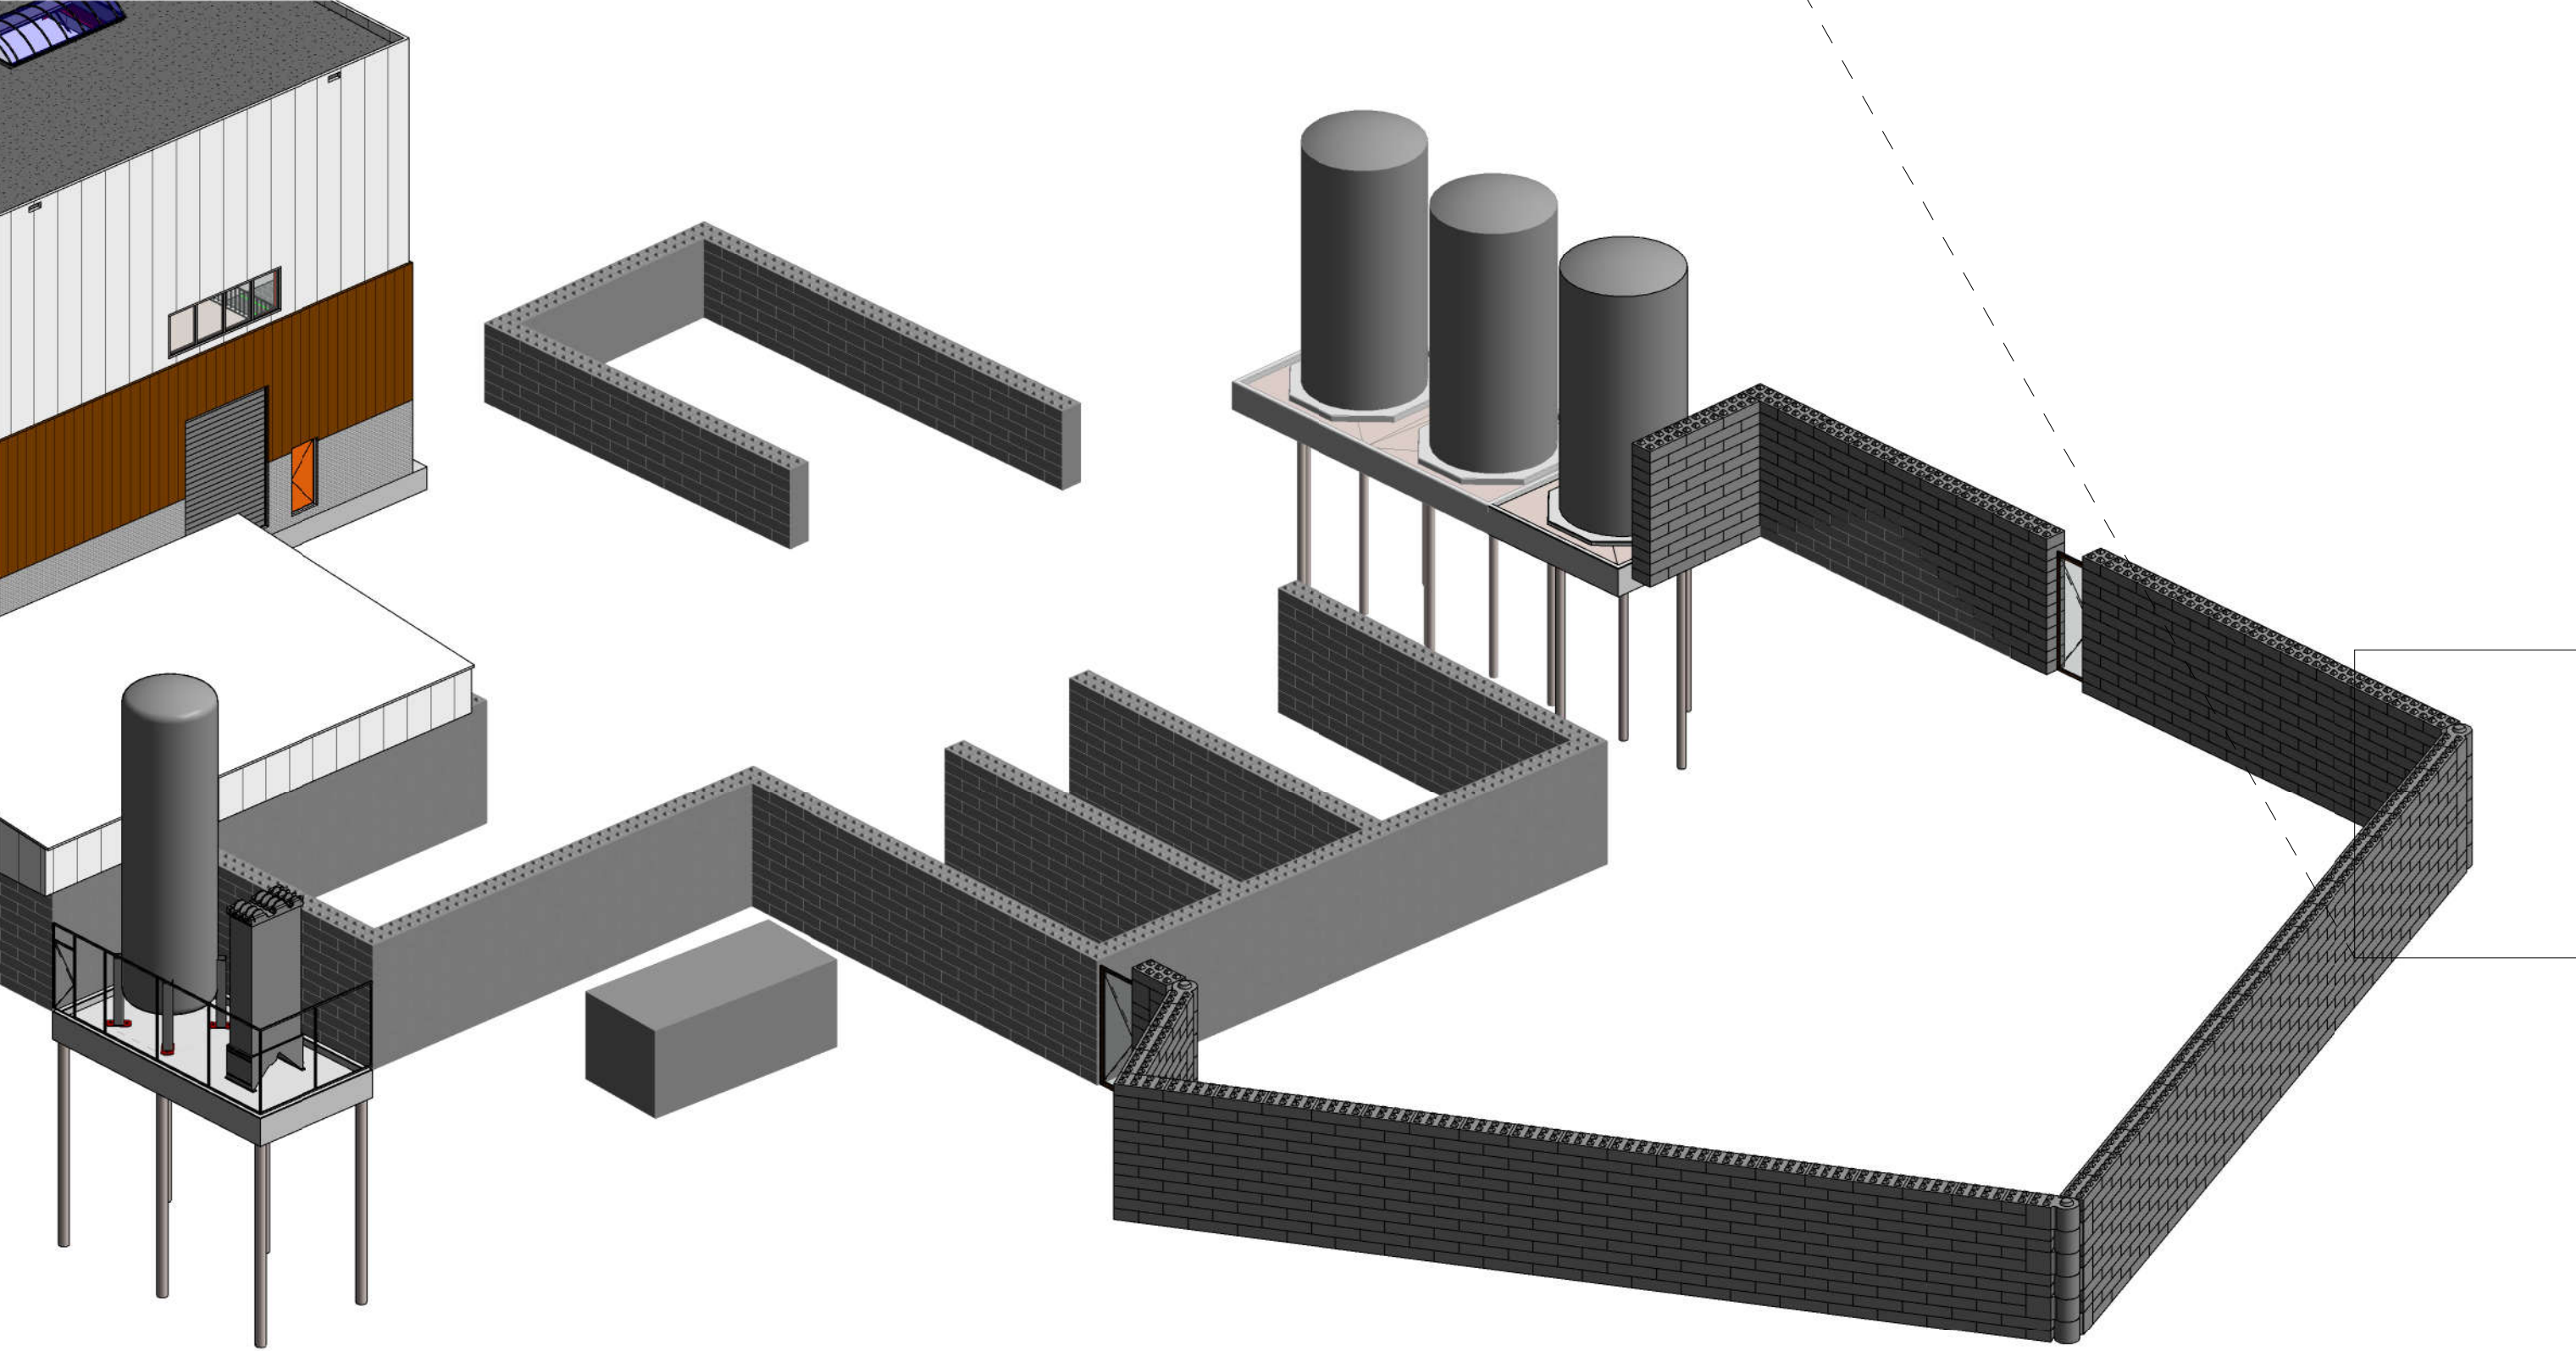

3D wanden opslag

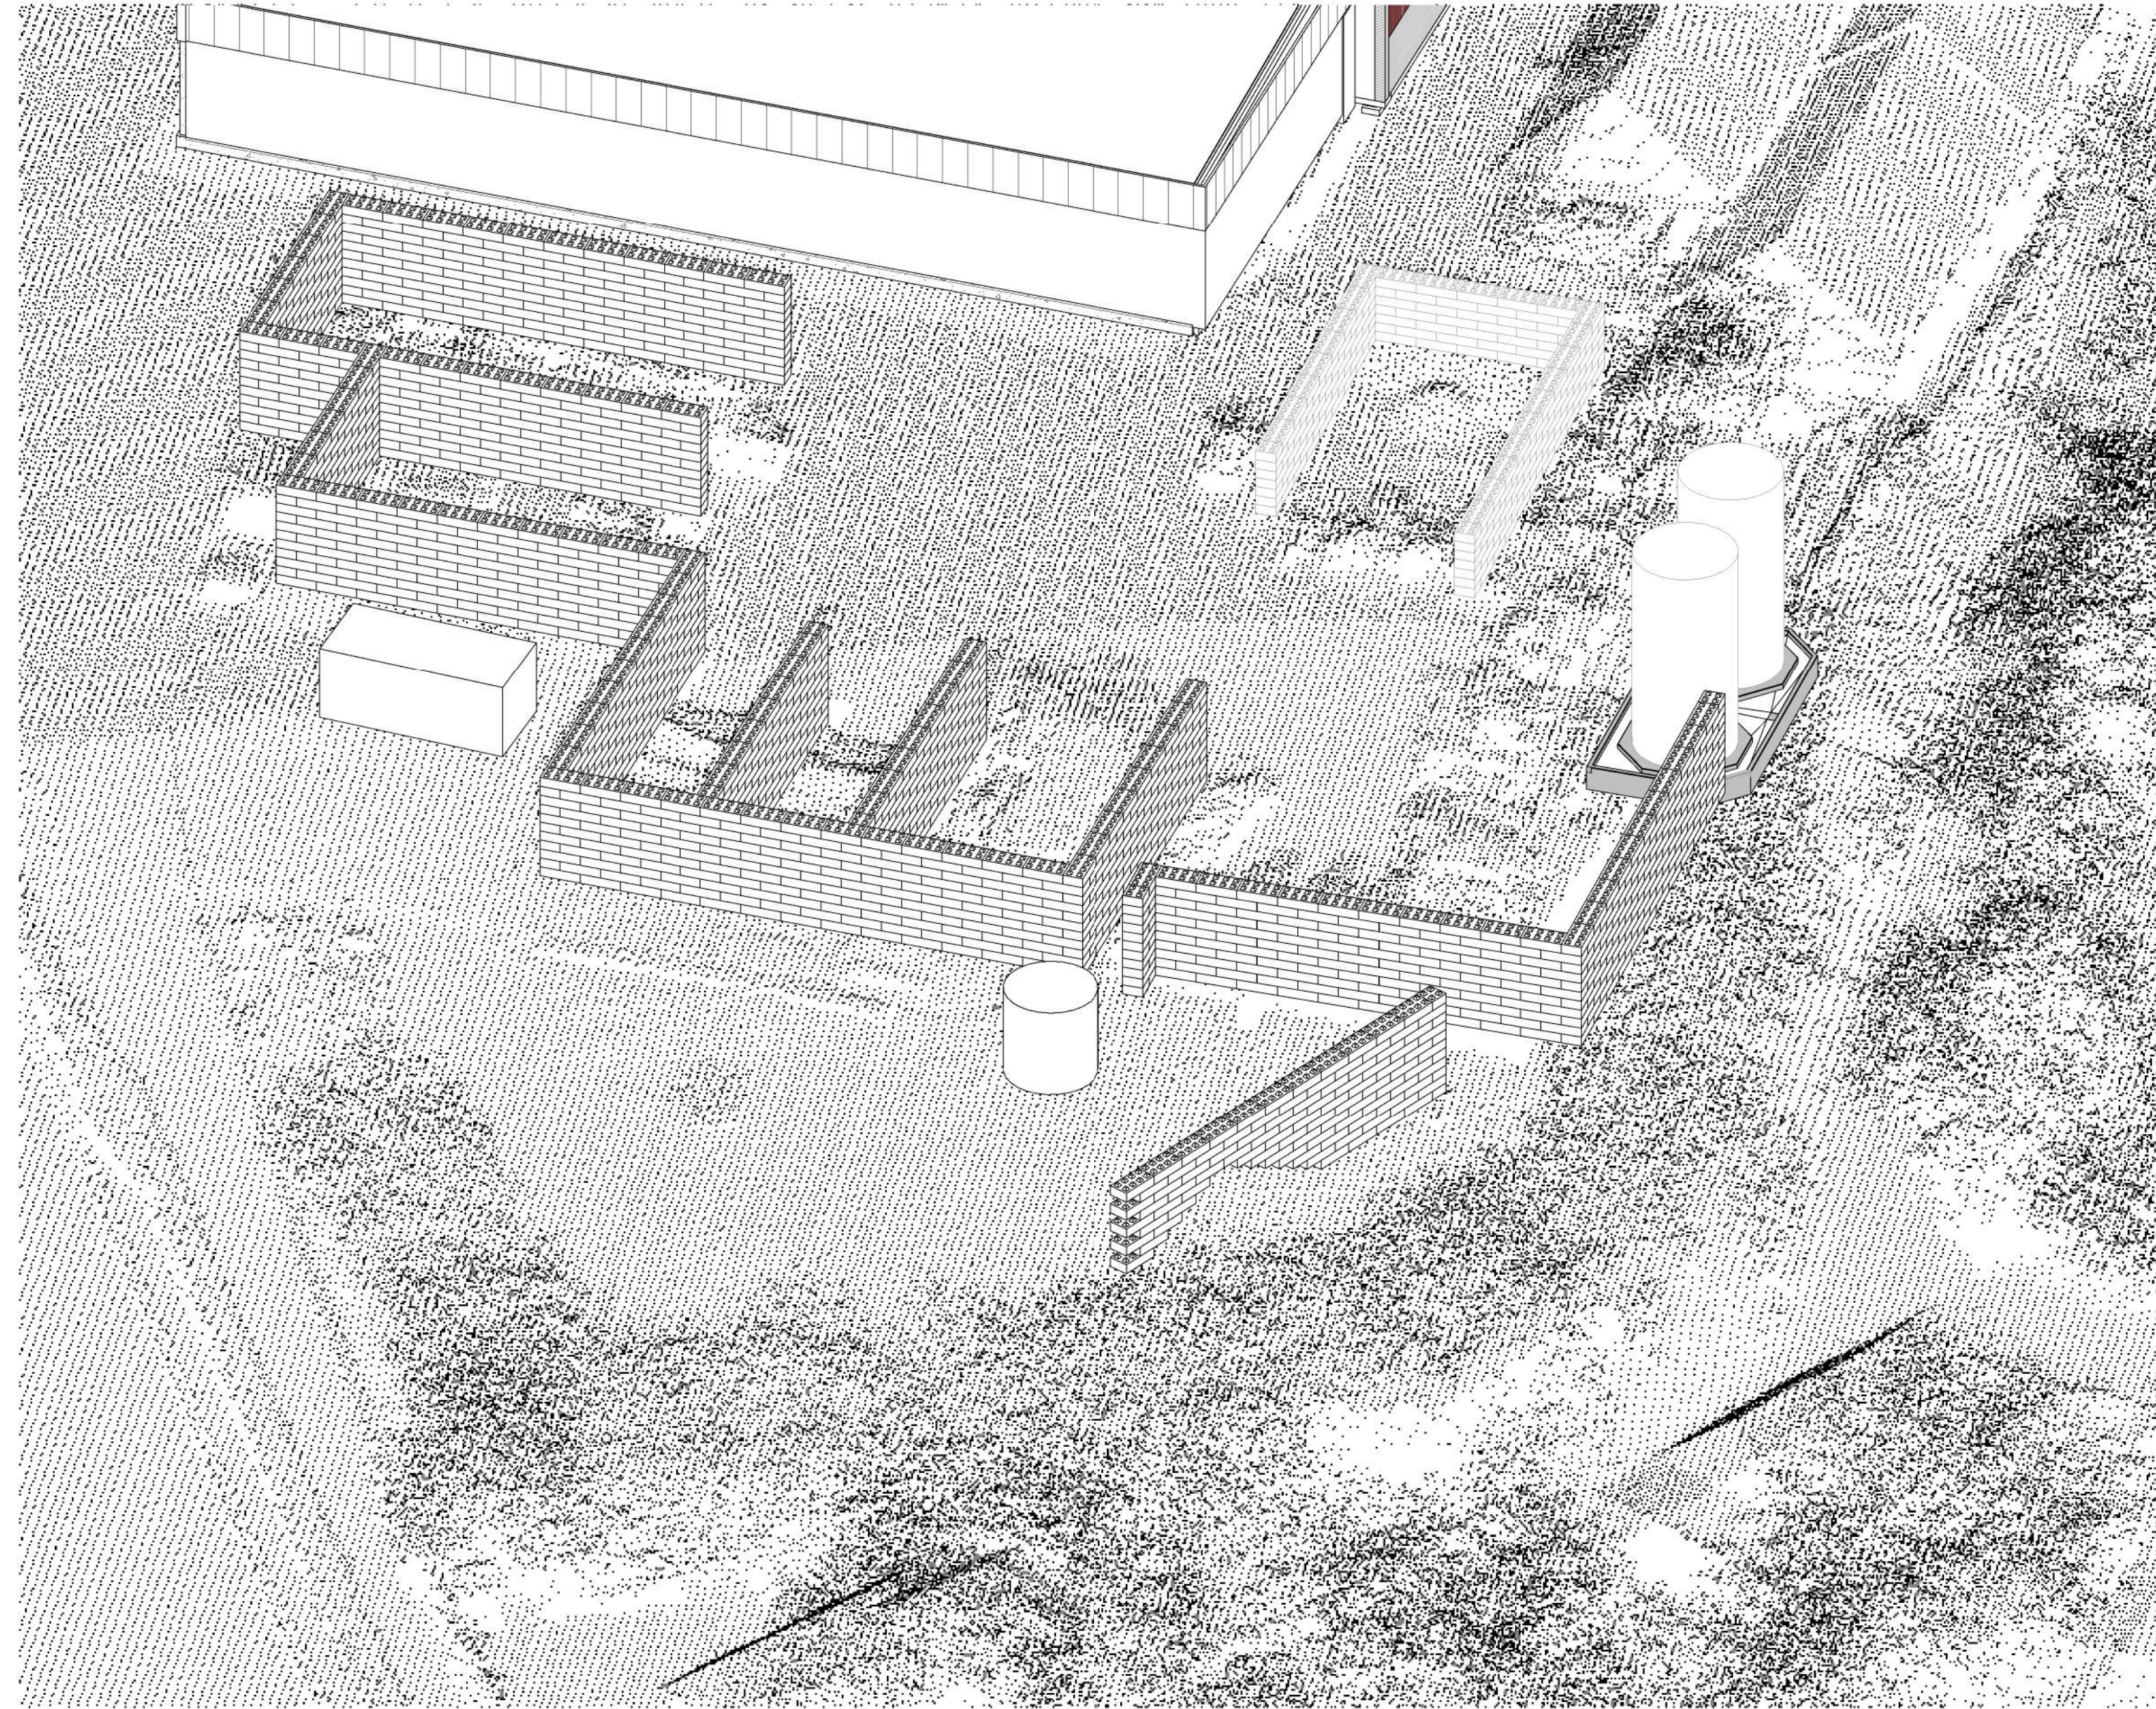

Situatie bestaand(/voormalig)

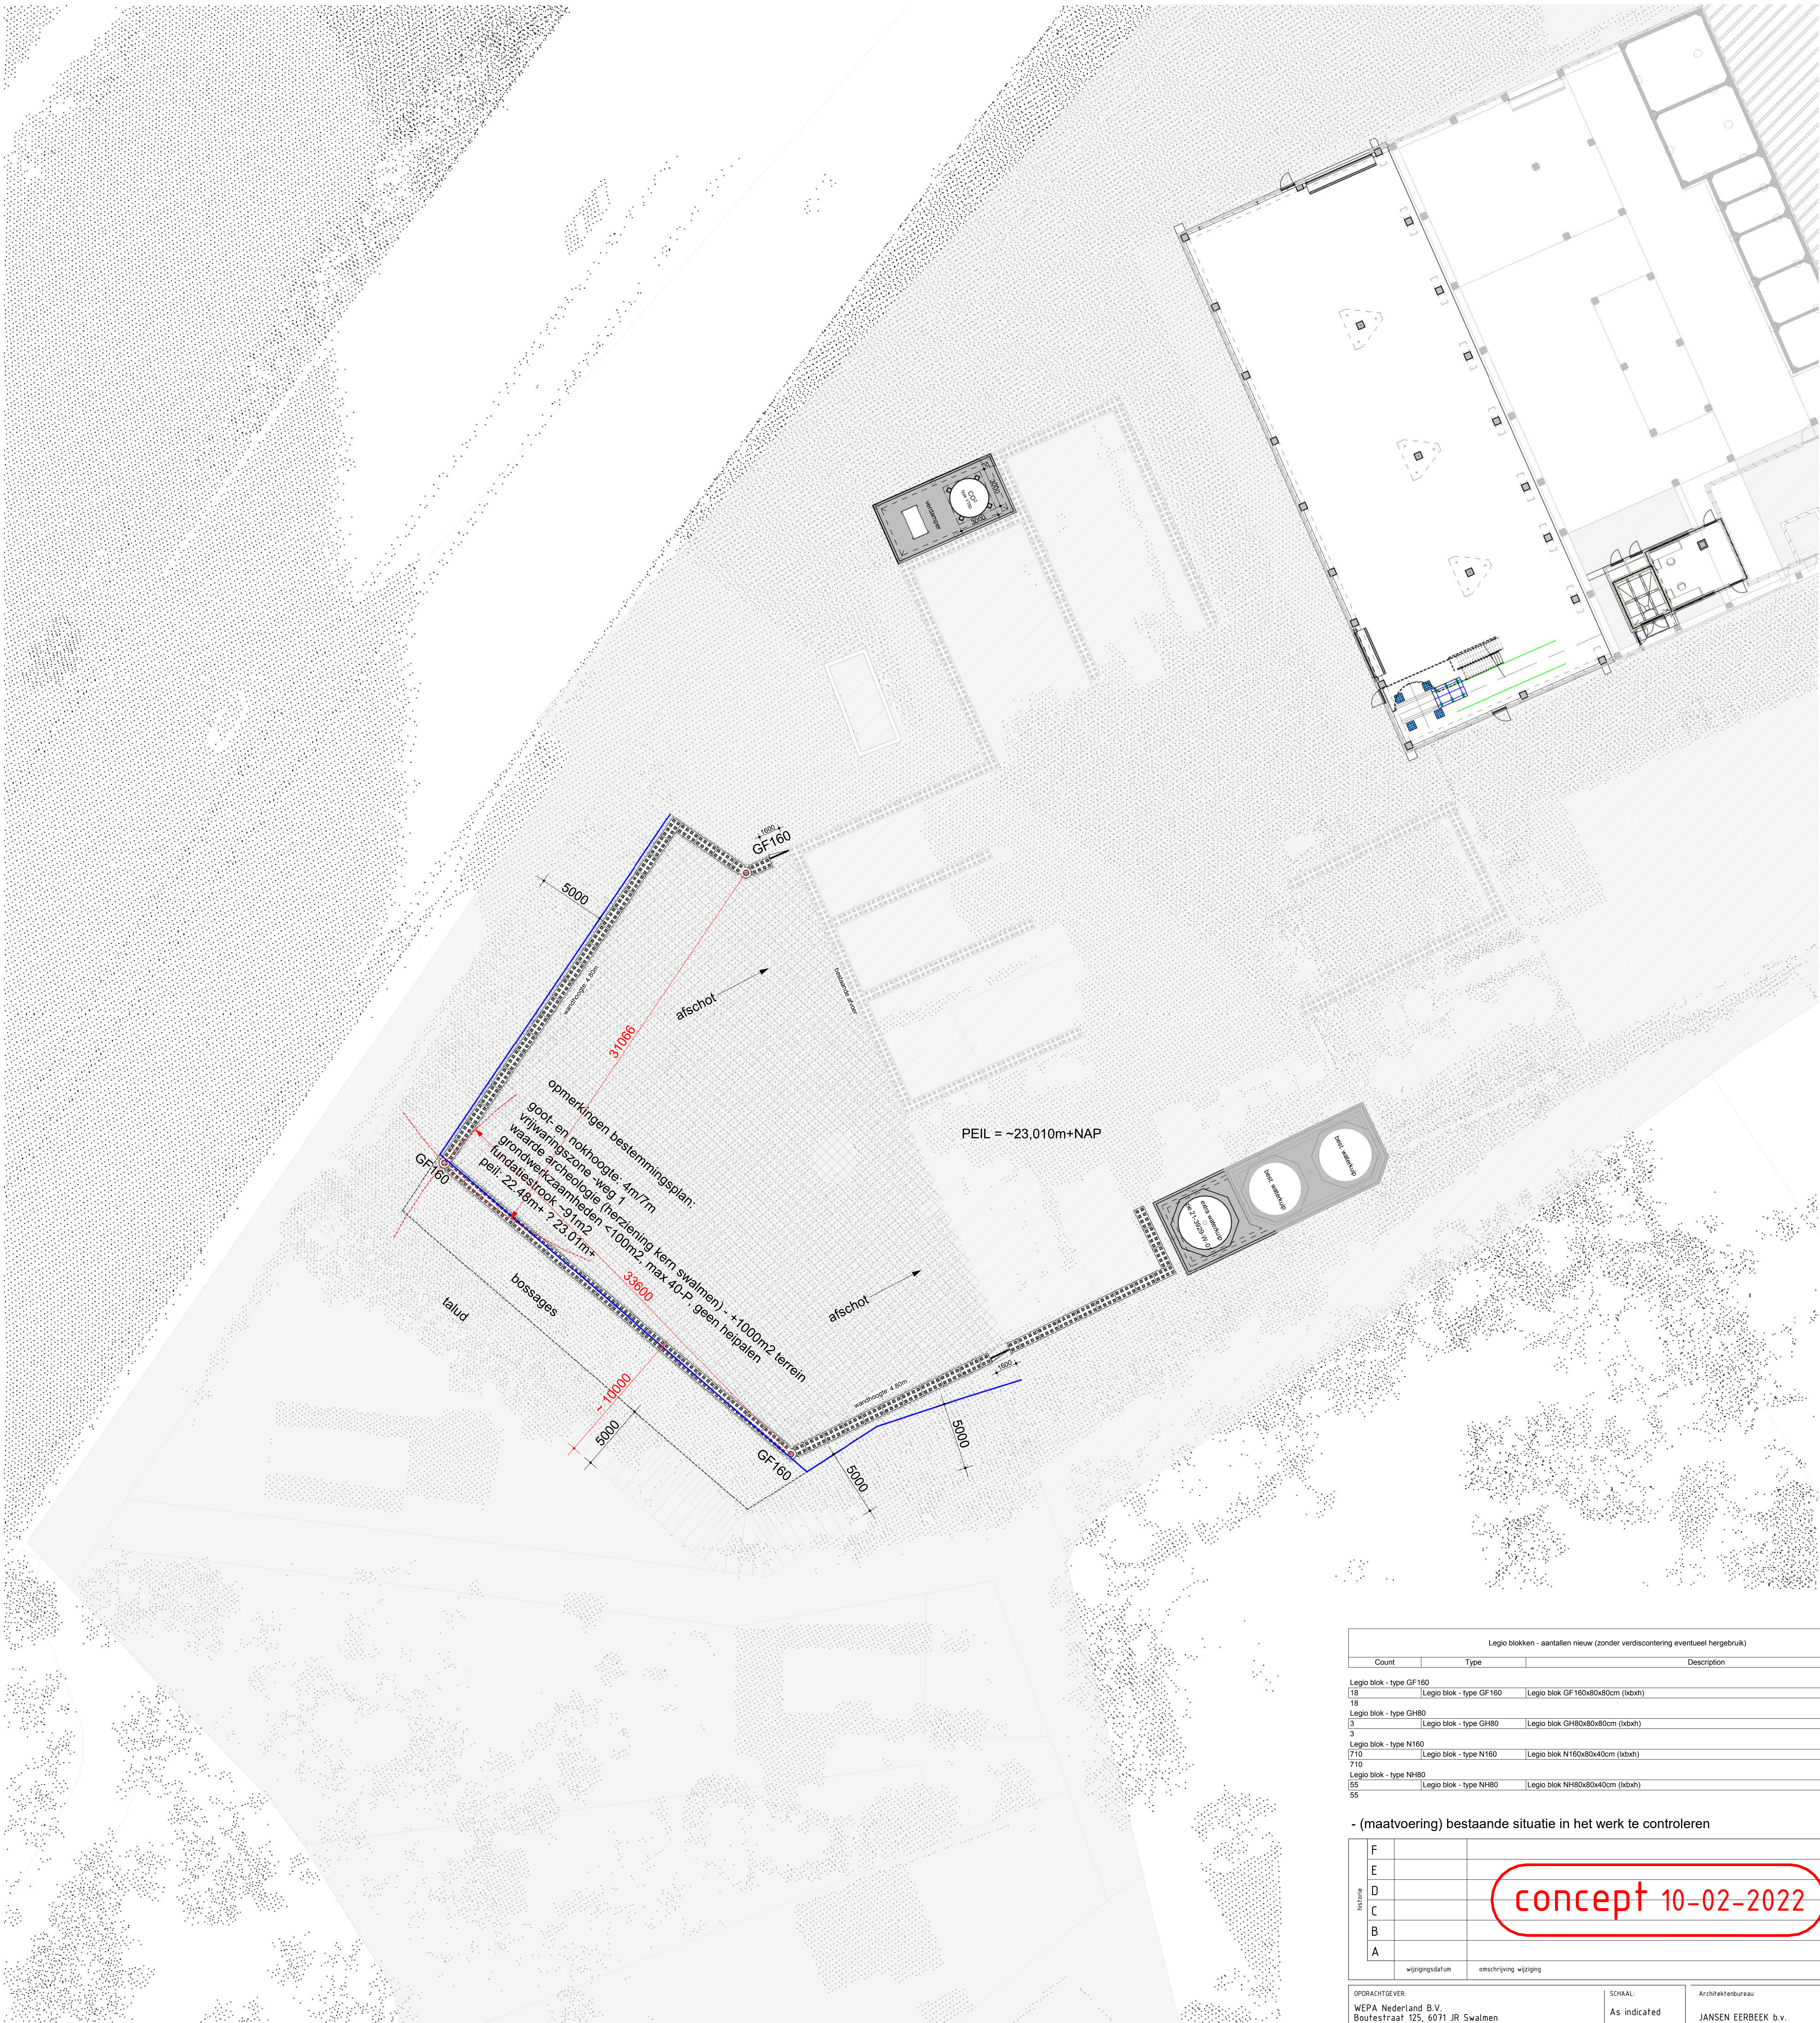

Plattegrond terrein
1 : 200

Legio blokken - aantallen nieuw (zonder verdiscontering eventueel hergebruik)		
Count	Type	Description
18	Legio blok - type GF160	Legio blok GF160x80x80cm (nbwh)
18	Legio blok - type GH80	Legio blok GH80x80x80cm (nbwh)
3	Legio blok - type NH80	Legio blok NH80x80x40cm (nbwh)
710	Legio blok - type NH80	Legio blok NH80x80x40cm (nbwh)
55	Legio blok - type NH80	Legio blok NH80x80x40cm (nbwh)
55	Legio blok - type NH80	Legio blok NH80x80x40cm (nbwh)
- (maatvoering) bestaande situatie in het werk te controleren		
F		
E		
D		
C		
B		
A		
afgeplaat	voortoplig	initiatie
OPDRACHTGEVER: WEPa Nederland B.V. Boesestraat 125, 6071 JR Swalmen		
WERK: Vergunningsaanvraag diversen		
METREFF: NUTALEN TEKMAAR: MPA		
FASE: ontwerp		
STATUS: voortoplig		
WERK NO: 21-3929		
BLAD NO: BA-101		
REVISIE		
TEGENDOP: VOORBEREIDEN: DEUR: TEKENING: MAG ALLEN MET TOESTEMMING VAN ARCHITECTENBUREAU JANSEN EERBEEK B.V. WIJZEN VOORBEREIDEN, GROEPPING: JANSEN, OF EEN ANDERE, HANDELSWIJZEN, VERBODEN.		
Architectenbureau: JANSSEN EERBEEK B.V. Koninklijke - adviesbureau. Industriestraat 30 4000 OT Eindhoven postbus 7 0900 AA Eerbeek		
tel: 035-451010 fax: 035-451011 e-mail: info@jansenerebek.nl 0900 AA Eerbeek		