


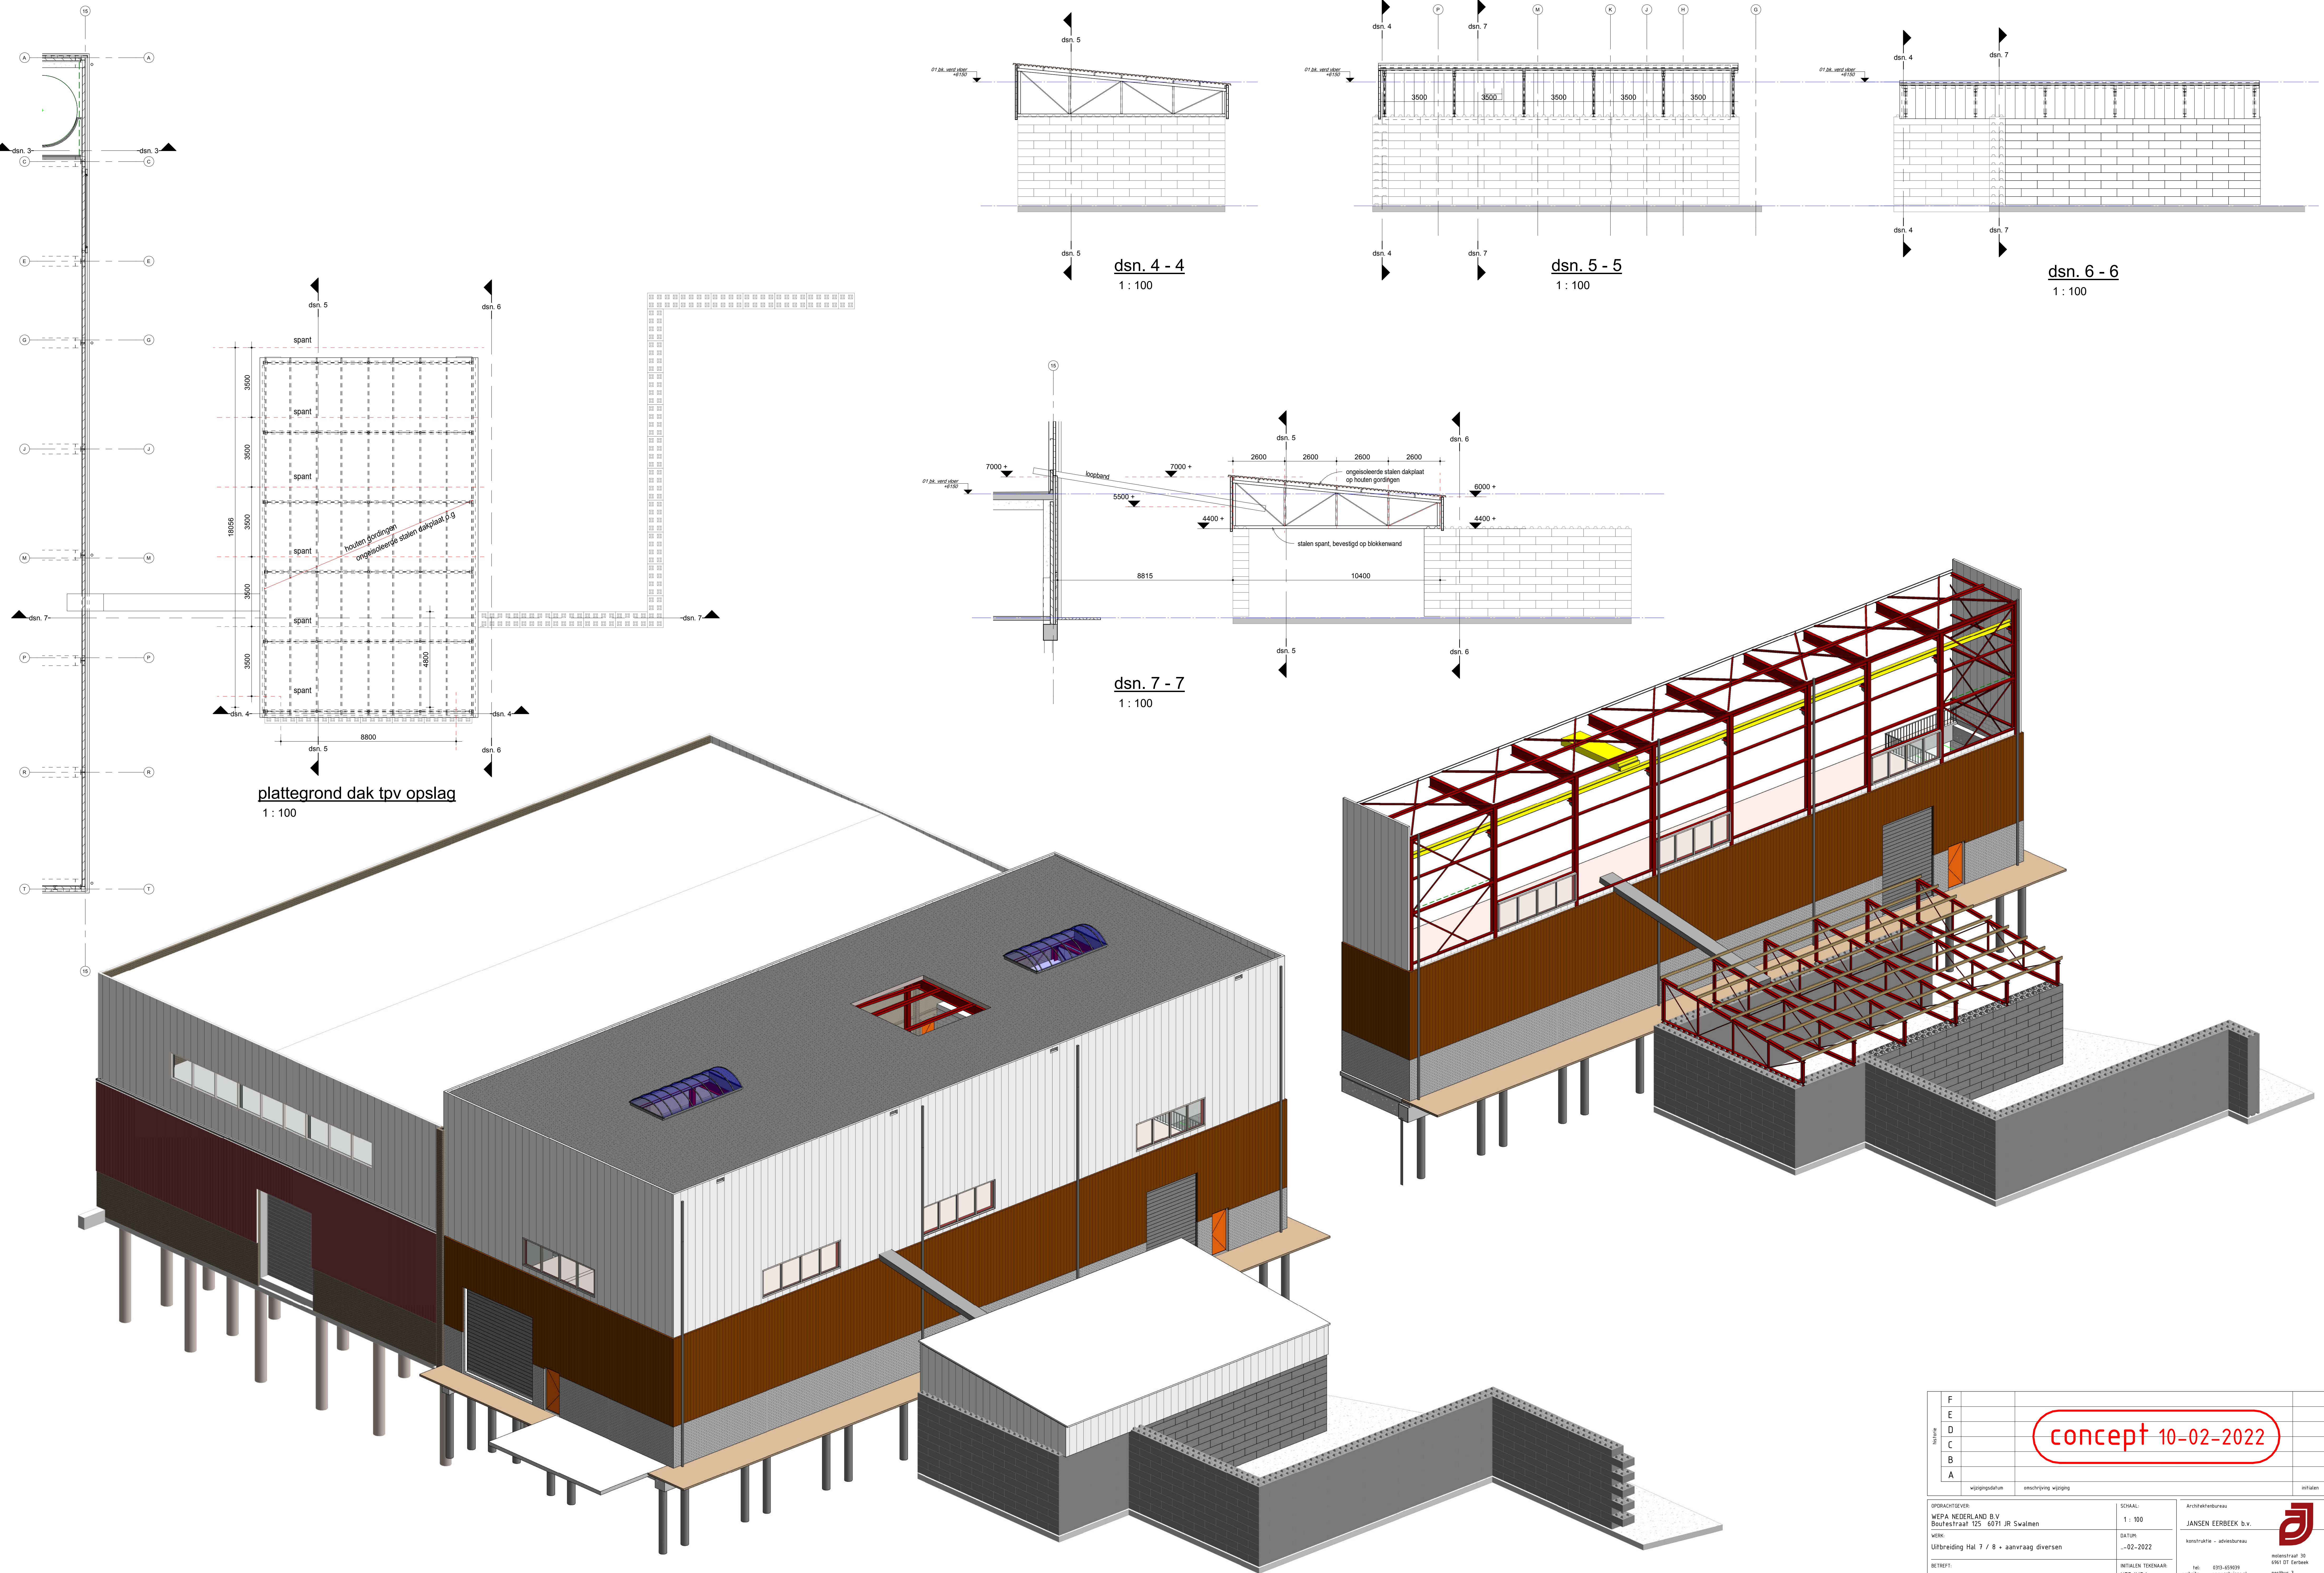

Niveau	F				
	E				
	D				
	C				
	B				
	A				
		afbeelding	omschrijving wijziging		initiaal

OPDRACHTGEVER: WEP A NEDERLAND B.V. Boutestraat 125 - 8071 JR Swalmen		SCHAA L: 1 : 100		Architectenbureau JANSEN EERBEEK b.v.	
WERK: Uitbreiding Hal 7 / 8 • aanvraag diversen		DATUM: --02-2022		constructie - adviesbureau	
METROFF: afdekking bestaende opslag		INITIALEN TEKENAAR: HFB/MPA		indien van toepassing: telefoon 0315-451010 webadres www.jansen-eeerbeek.nl e-mail info@jansen-eeerbeek.nl	
FASE: bouw aanvraag		STATUS: voortopig		WERK NO: 21-3929	BLAD NO: BA-401

TEGENDOP VOORBEREIDEN:
DEZE TEKENING MAG ALLEEN MET TOESTEMMING VAN ARCHITECTENBUREAU JANSEN EERBEEK B.V.
WORDEN KOPIEREN, GROEPEERD, VERKOPEN, OF EN ANDERE MANIER WORDEN VERPUBLICEERD.